Vedlegg D.

SITUASJONSKART

ALVER KOMMUNE

Gnr/Bnr: Gnr 309 bnr 214
Adresse:
Eigar/søkar:

Kvalitet : FKB-B

Gjeldande plan :
Planformål :

Vår referanse: HOK

Sign. .....

N

Målestokk: 1:500
Dato: 28.04.2020

Gjerde
Usikker eigedomsgrense
Målt eigedomsgrense
Bolighus
Andre bygg

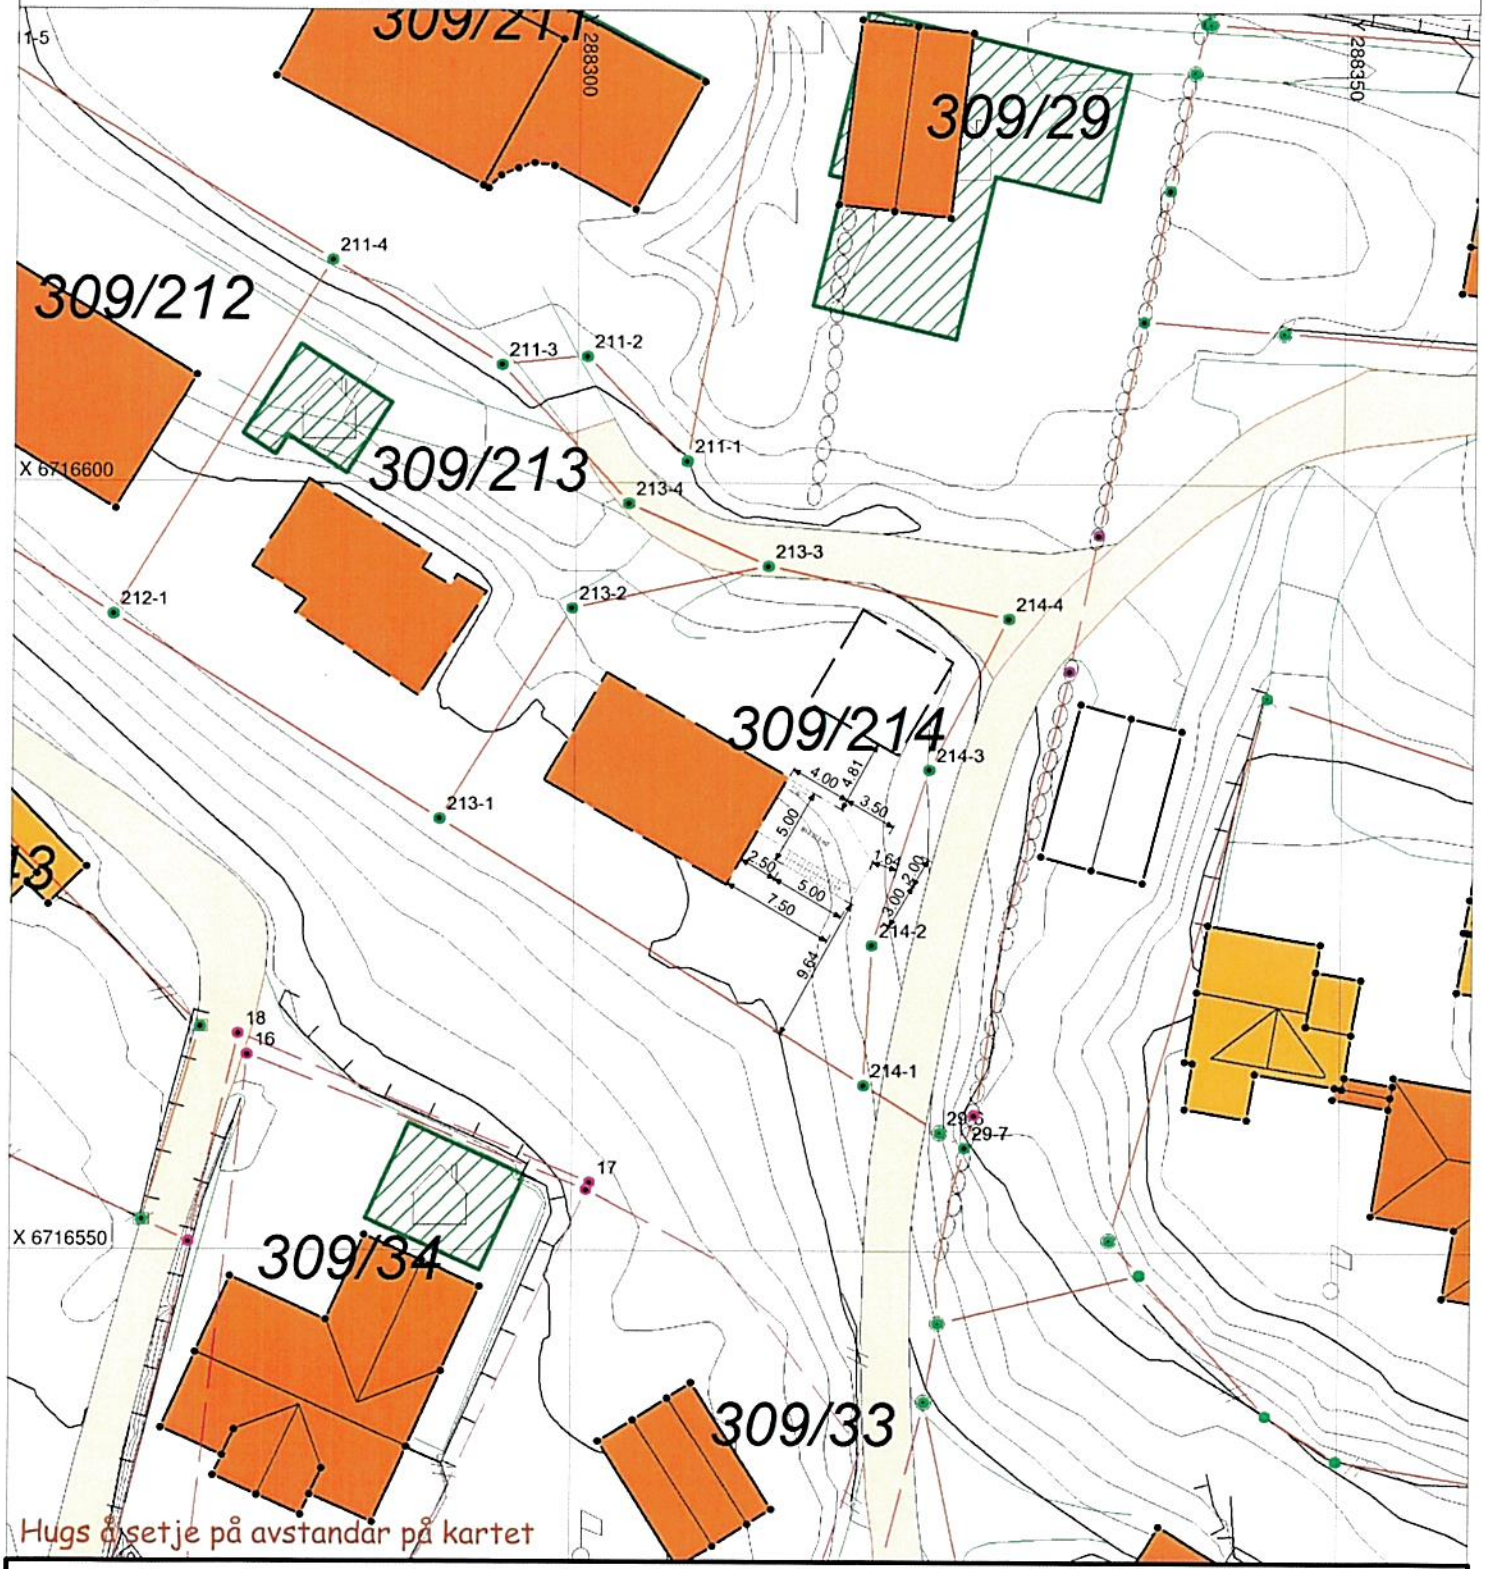

SITUASJONSPLAN

Tiltak

Underskrift Situasjonsplan Dato