

SITUASJONSPLAN

TILBYGG - PÅBYGG
PÅ EKISTERENDE BOLIG
TEK 17 01.07.2017




Prosjekt: BOLIG m/TILBYGG/PÅBYGG
Tegning vedr.: SITUASJONSPLAN (ETTER TILBYGG/PÅBYGG)

Tiltakshaver: JANNE L. FINSETH & JOHN-ERIK JENSEN
Byggested: ALVER, Skarsvegen 444 G.nr.: 146 B.nr.: 33
Arkitekt: E.A. SMITH AS AVD. HIBA HUS - 5239 RÅDAL
Leverandør: BYGGMESTER DAL AS - 5938 SÆBØVÅGEN

Prosjekt ID: 20-024
Tegn.nr.: 500
Målestokk: 1:500 A3
Dato: 17.04.2020
Tegnet av: RS
Tlf.: 40006375
Tlf.: 56 37 43 00



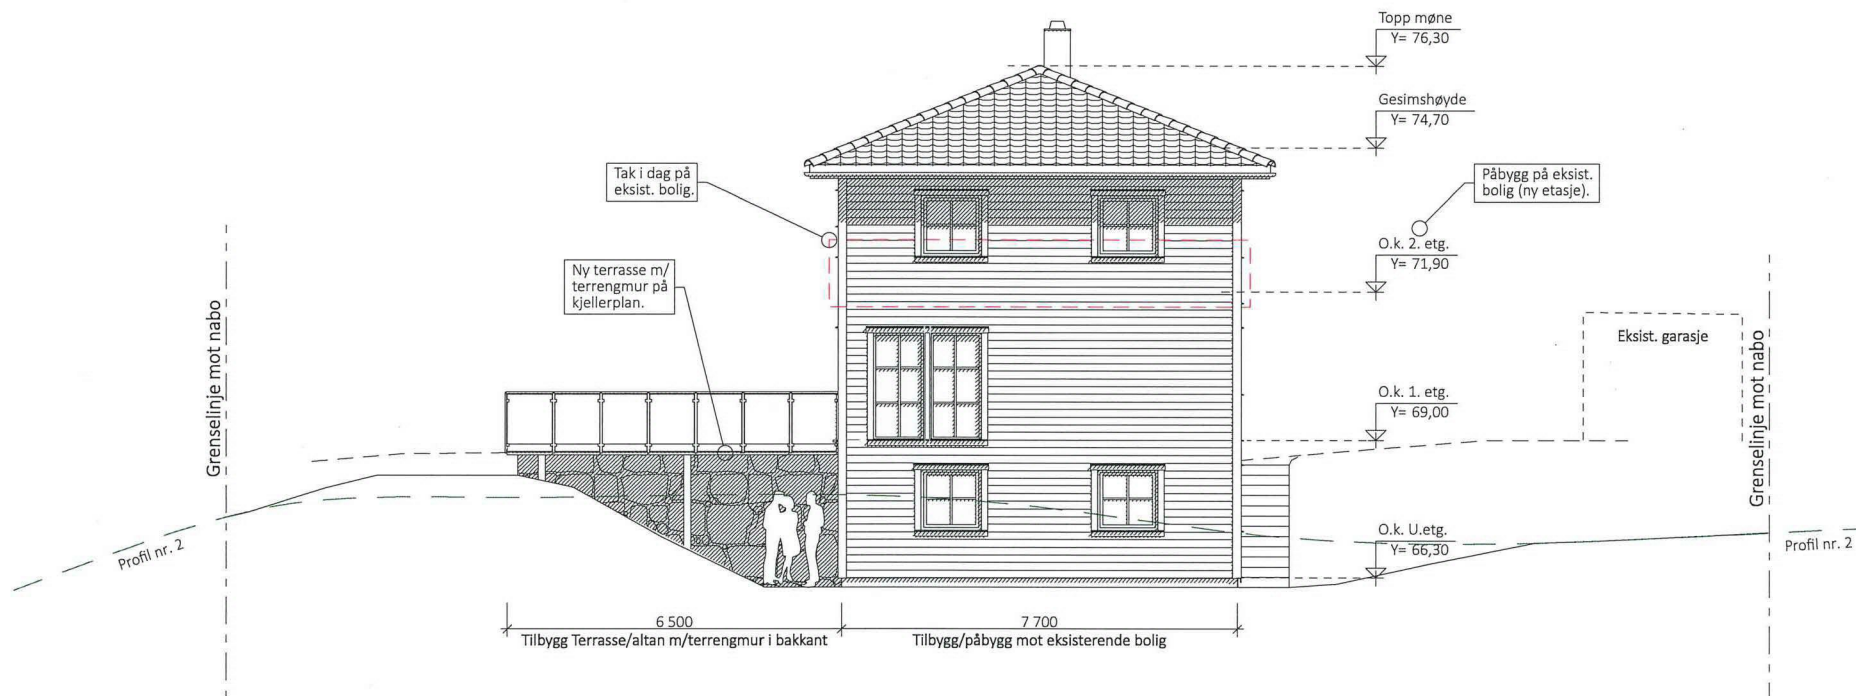

FASADE MOT VEST

TILBYGG - PÅBYGG
PÅ EKSISTERENDE BOLIG
TEK 17 01.07.2017

Terrengprofiler er hentet fra
kartdata (sosi-fil).

NB!
Tilbygg/påbygg er prosjertert
av Byggmester Dal AS.

SØKNADSTEGNING

Prosjekt: BOLIG m/TILBYGG/PÅBYGG
Tegning vedr.: FASADE MOT VEST

Tiltakshaver: JANNE L. FINSETH & JOHN-ERIK JENSEN
Byggested: ALVER, Skarsvegen 444 G.nr.: 146 B.nr.: 33
Arkitekt: E.A. SMITH AS AVD. HIBA HUS - 5239 RÅDAL
Leverandør: BYGGMESTER DAL AS - 5938 SÆBØVÅGEN

Prosjekt ID: 20-024
Tegn.nr.: 504
Målestokk: 1:100 A3
Dato: 17.04.2020
Tegnet av: RS
Tlf.: 40006375
Tlf.: 56 37 43 00




© Tegningen er beskyttet i.h.t. lov om opphavsret



Persp_10_BOLIG_20-024_T



Persp_11_BOLIG_20-024_T

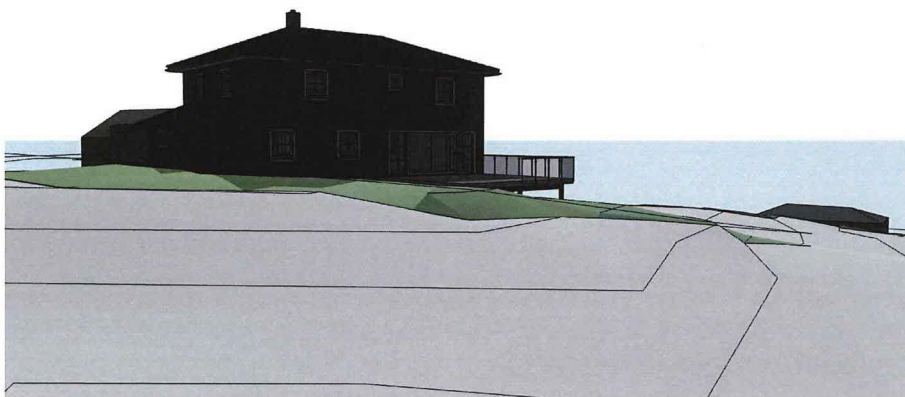

Persp_12_BOLIG_20-024_T

TILBYGG - PÅBYGG
PÅ EKSISTERENDE BOLIG
TEK 17 01.07.2017


Merk!
Perspektiver som presentasjon
er ment som illustrasjon -
detaljer vil fremkomme på
søknadstegninger fra søker.

ILLUSTRASJONSTEGNING - IKKE FOR BYGGESØKNAD


Prosjekt:	BOLIG m/TILBYGG/PÅBYGG	Prosjekt ID:	20-024
Tegning vedr.:	ILLUSTRASJONER AV NY SITUASJON	Tegn.nr.:	505
Tiltakshaver:	JANNE L. FINSETH & JOHN-ERIK JENSEN	Målestokk:	___/A3
Byggested:	ALVER, Skarsvegen 444 G.nr.: 146 B.nr.: 33	Dato:	17.04.2020
Arkitekt:	E.A. SMITH AS AVD. HIBA HUS - 5239 RÅDAL	Tegnet av:	RS
Leverandør:	BYGGMESTER DAL AS - 5938 SÆBØVÅGEN	Tlf.:	40006375
		Tlf.:	56 37 43 00




© Tegningen er beskyttet i.h.t. lov om opphavsretten

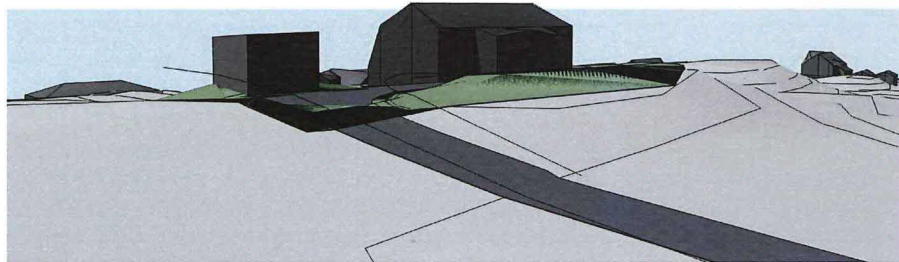

Persp_13_BOLIG_20-024_E

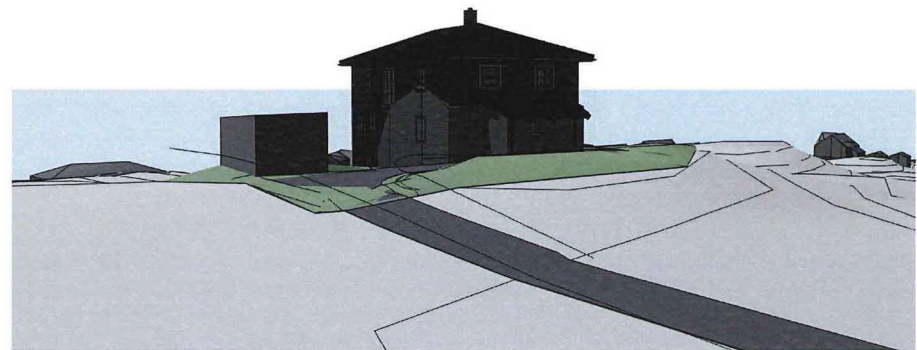

Persp_13_BOLIG_20-024_M

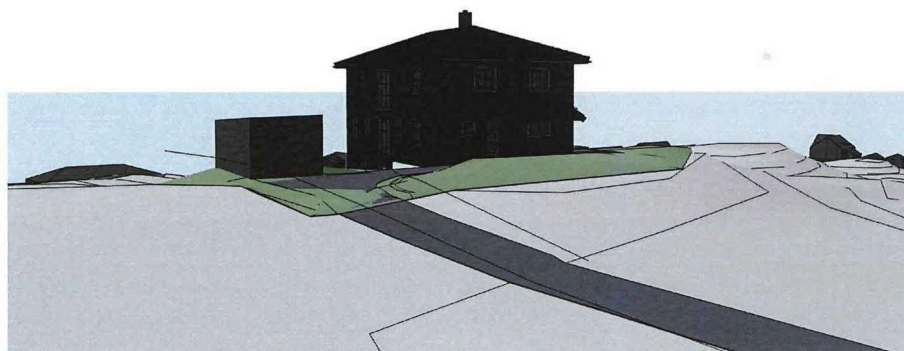

Persp_13_BOLIG_20-024_T

TILBYGG - PÅBYGG
PÅ EKSISTERENDE BOLIG
TEK 17 01.07.2017

Merk!
Perspektiver som presentasjon
er ment som illustrasjon -
detaljer vil fremkomme på
søknadstegninger fra søker.

ILLUSTRASJONSTEGNING - IKKE FOR BYGGESØKNAD

Prosjekt:	BOLIG m/TILBYGG/PÅBYGG	Prosjekt ID:	20-024
Tegning vedr.:	ILLUSTRASJONER AV EKSIST. OG NY SITUASJON	Tegn.nr.:	506
Tiltakshaver:	JANNE L. FINSETH & JOHN-ERIK JENSEN	Målestokk:	___/A3
Byggested:	ALVER, Skarsvegen 444 G.nr.: 146 B.nr.: 33	Dato:	17.04.2020
Arkitekt:	E.A. SMITH AS AVD. HIBA HUS - 5239 RÅDAL	Tegnet av:	RS
Leverandør:	BYGGMESTER DAL AS - 5938 SÆBØVÅGEN	Tlf.:	40006375
		Tlf.:	56 37 43 00



© Tegningen er beskyttet i.h.t. lov om opphavsrett



Persp_1_terr_20-024_NH_NT



Persp_1_terr_20-024_OH_OT



Persp_2_terr_20-024_NH_NT



Persp_2_terr_20-024_OH_OT

TILBYGG - PÅBYGG
PÅ EKSISTERENDE BOLIG
 TEK 17 01.07.2017


Merk!
 Perspektiver som presentasjon
 er ment som illustrasjon -
 detaljer vil fremkomme på
 søknadstegninger fra søker.

ILLUSTRASJONSTEGNING - IKKE FOR BYGGESØKNAD


Prosjekt:	BOLIG m/TILBYGG/PÅBYGG	Prosjekt ID:	20-024
Tegning vedr.:	ILLUSTRASJONER AV EKSIST. OG NY SITUASJON	Tegn.nr.:	507
Tiltakshaver:	JANNE L. FINSETH & JOHN-ERIK JENSEN	Målestokk:	___/A3
Byggested:	ALVER, Skarsvegen 444 G.nr.: 146 B.nr.: 33	Dato:	17.04.2020
Arkitekt:	E.A. SMITH AS AVD. HIBA HUS - 5239 RÅDAL	Tegnet av:	RS
Leverandør:	BYGGMESTER DAL AS - 5938 SÆBØVÅGEN	Tlf.:	40006375
		Tlf.:	56 37 43 00




© Tegningen er beskyttet i.h.t. lov om opphavsretten

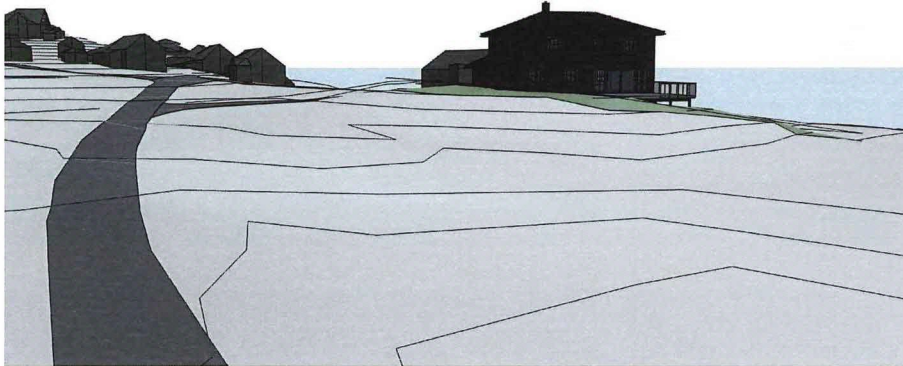


Persp_3_terr_20-024_NH_NT

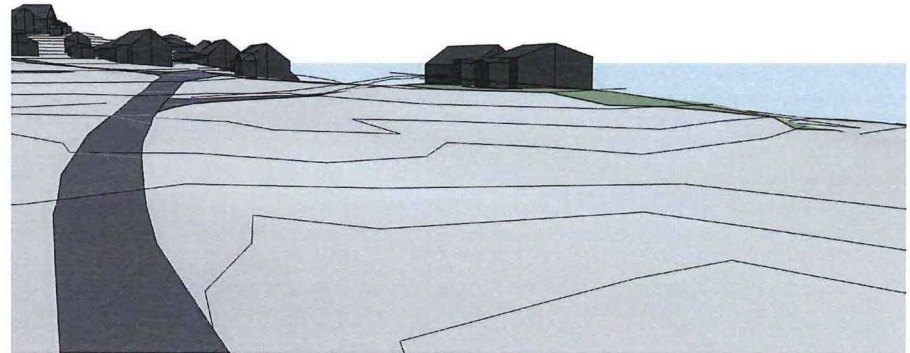

Persp_3_terr_20-024_OH_OT

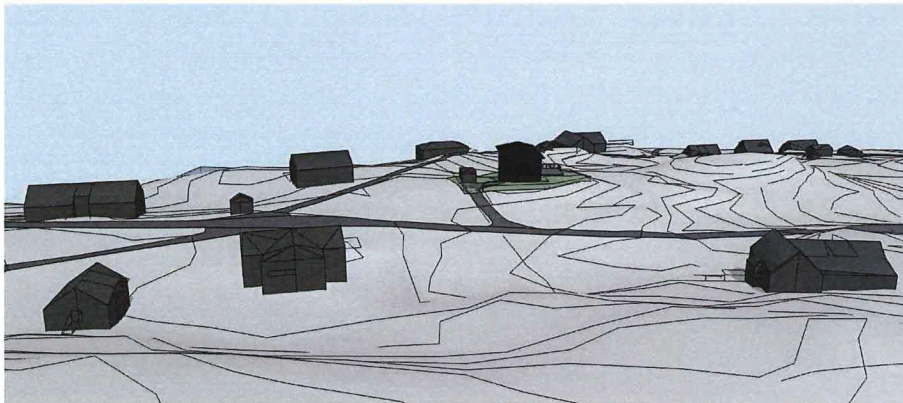

Persp_4_terr_20-024_NH_NT

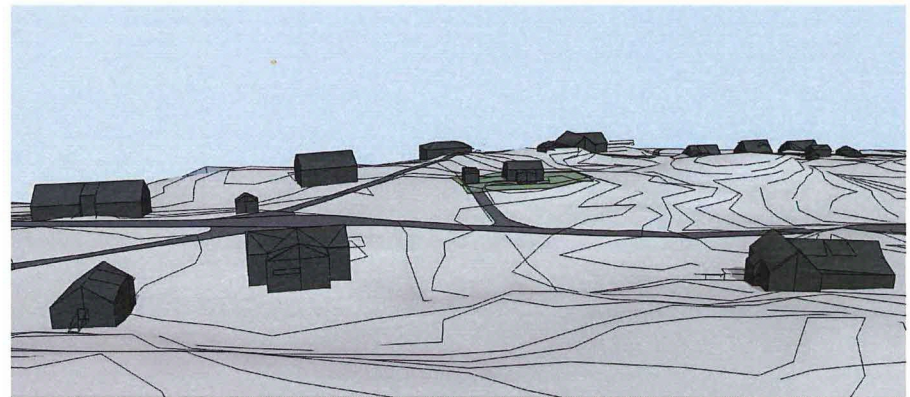

Persp_4_terr_20-024_OH_OT

TILBYGG - PÅBYGG
PÅ EKSISTERENDE BOLIG
TEK 17 01.07.2017


Merk!
Perspektiver som presentasjon
er ment som illustrasjon -
detaljer vil fremkomme på
søknadstegninger fra søker.

ILLUSTRASJONSTEGNING - IKKE FOR BYGGESØKNAD


Prosjekt:	BOLIG m/TILBYGG/PÅBYGG	Prosjekt ID:	20-024
Tegning vedr.:	ILLUSTRASJONER AV EKSIST. OG NY SITUASJON	Tegn.nr.:	508
Tiltakshaver:	JANNE L. FINSETH & JOHN-ERIK JENSEN	Målestokk:	___/A3
Byggested:	ALVER, Skarsvegen 444 G.nr.: 146 B.nr.: 33	Dato:	17.04.2020
Arkitekt:	E.A. SMITH AS AVD. HIBA HUS - 5239 RÅDAL	Tegnet av:	RS
Leverandør:	BYGGMESTER DAL AS - 5938 SÆBØVÅGEN	Tlf.:	40006375
		Tlf.:	56 37 43 00




© Tegningen er beskyttet i.h.t. lov om opphavsretten

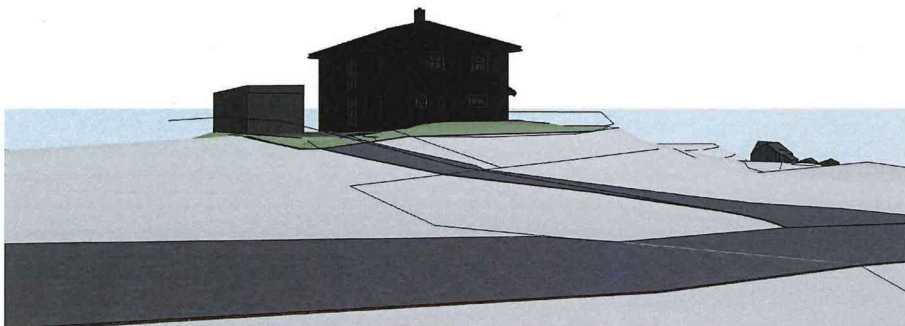


Persp_5_terr_20-024_NH_NT

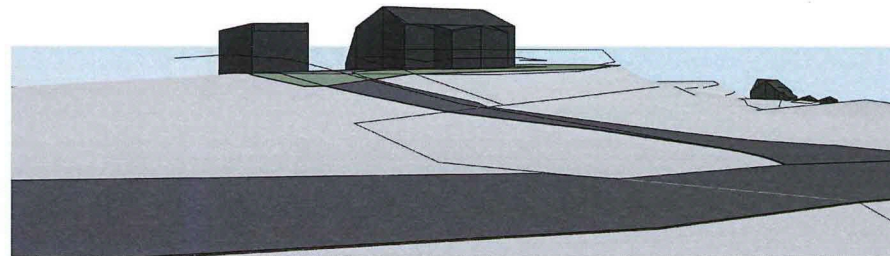

Persp_5_terr_20-024_OH_OT

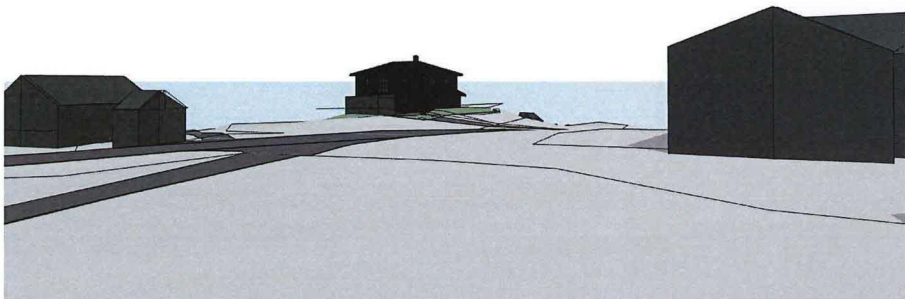

Persp_6_terr_20-024_NH_NT

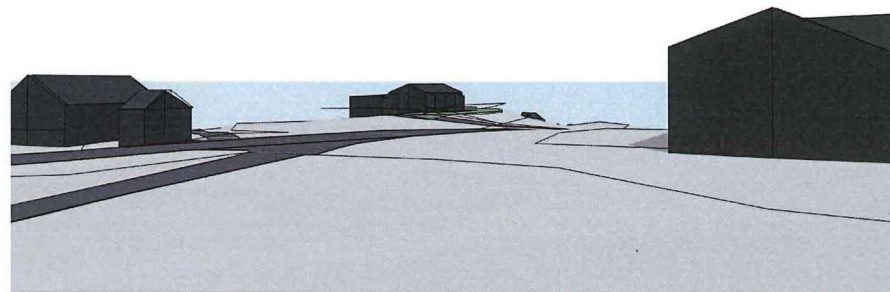

Persp_6_terr_20-024_OH_OT

TILBYGG - PÅBYGG
PÅ EKSISTERENDE BOLIG
TEK 17 01.07.2017


Merk!
Perspektiver som presentasjon
er ment som illustrasjon -
detaljer vil fremkomme på
søknadstegninger fra søker.

ILLUSTRASJONSTEGNING - IKKE FOR BYGGESØKNAD


Prosjekt:	BOLIG m/TILBYGG/PÅBYGG	Prosjekt ID:	20-024
Tegning vedr.:	ILLUSTRASJONER AV EKSIST. OG NY SITUASJON	Tegn.nr.:	509
Tiltakshaver:	JANNE L. FINSETH & JOHN-ERIK JENSEN	Målestokk:	___/A3
Byggested:	ALVER, Skarsvegen 444 G.nr.: 146 B.nr.: 33	Dato:	17.04.2020
Arkitekt:	E.A. SMITH AS AVD. HIBA HUS - 5239 RÅDAL	Tegnet av:	RS
Leverandør:	BYGGMESTER DAL AS - 5938 SÆBØVÅGEN	Tlf.:	40006375
		Tlf.:	56 37 43 00




© Tegningen er beskyttet i.h.t. lov om opphavsret

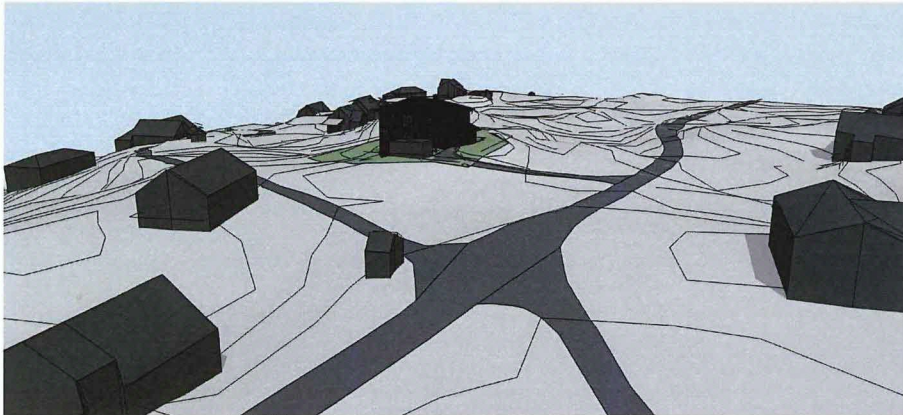


Persp_7_terr_20-024_NH_NT

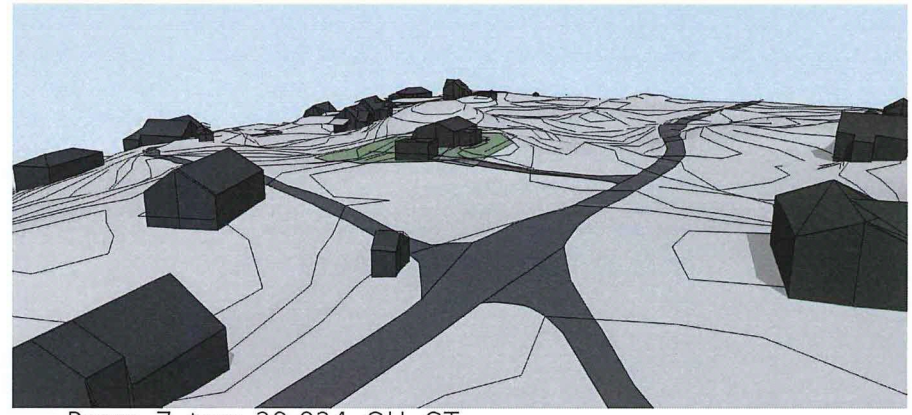

Persp_7_terr_20-024_OH_OT

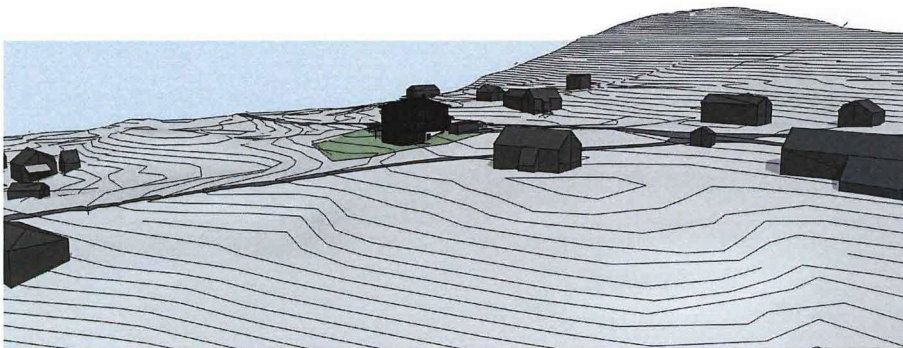

Persp_8_terr_20-024_NH_NT

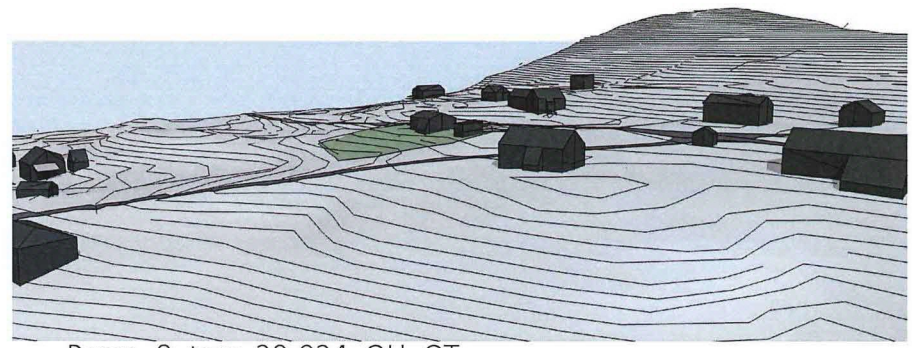

Persp_8_terr_20-024_OH_OT

TILBYGG - PÅBYGG
PÅ EKSISTERENDE BOLIG
TEK 17 01.07.2017

Merk!
Perspektiver som presentasjon
er ment som illustrasjon -
detaljer vil fremkomme på
søknadstegninger fra søker.

ILLUSTRASJONSTEGNING - IKKE FOR BYGGESØKNAD

Prosjekt:	BOLIG m/TILBYGG/PÅBYGG	Prosjekt ID:	20-024
Tegning vedr.:	ILLUSTRASJONER AV EKSIST. OG NY SITUASJON	Tegn.nr:	510
Tiltakshaver:	JANNE L. FINSETH & JOHN-ERIK JENSEN	Målestokk:	___/A3
Byggested:	ALVER, Skarsvegen 444 G.nr.: 146 B.nr.: 33	Dato:	17.04.2020
Arkitekt:	E.A. SMITH AS AVD. HIBA HUS - 5239 RÅDAL	Tegnet av:	RS
Leverandør:	BYGGMESTER DAL AS - 5938 SÆBØVÅGEN	Tlf.:	40006375
		Tlf.:	56 37 43 00



© Tegningen er beskyttet i.h.t. lov om opphavsret