
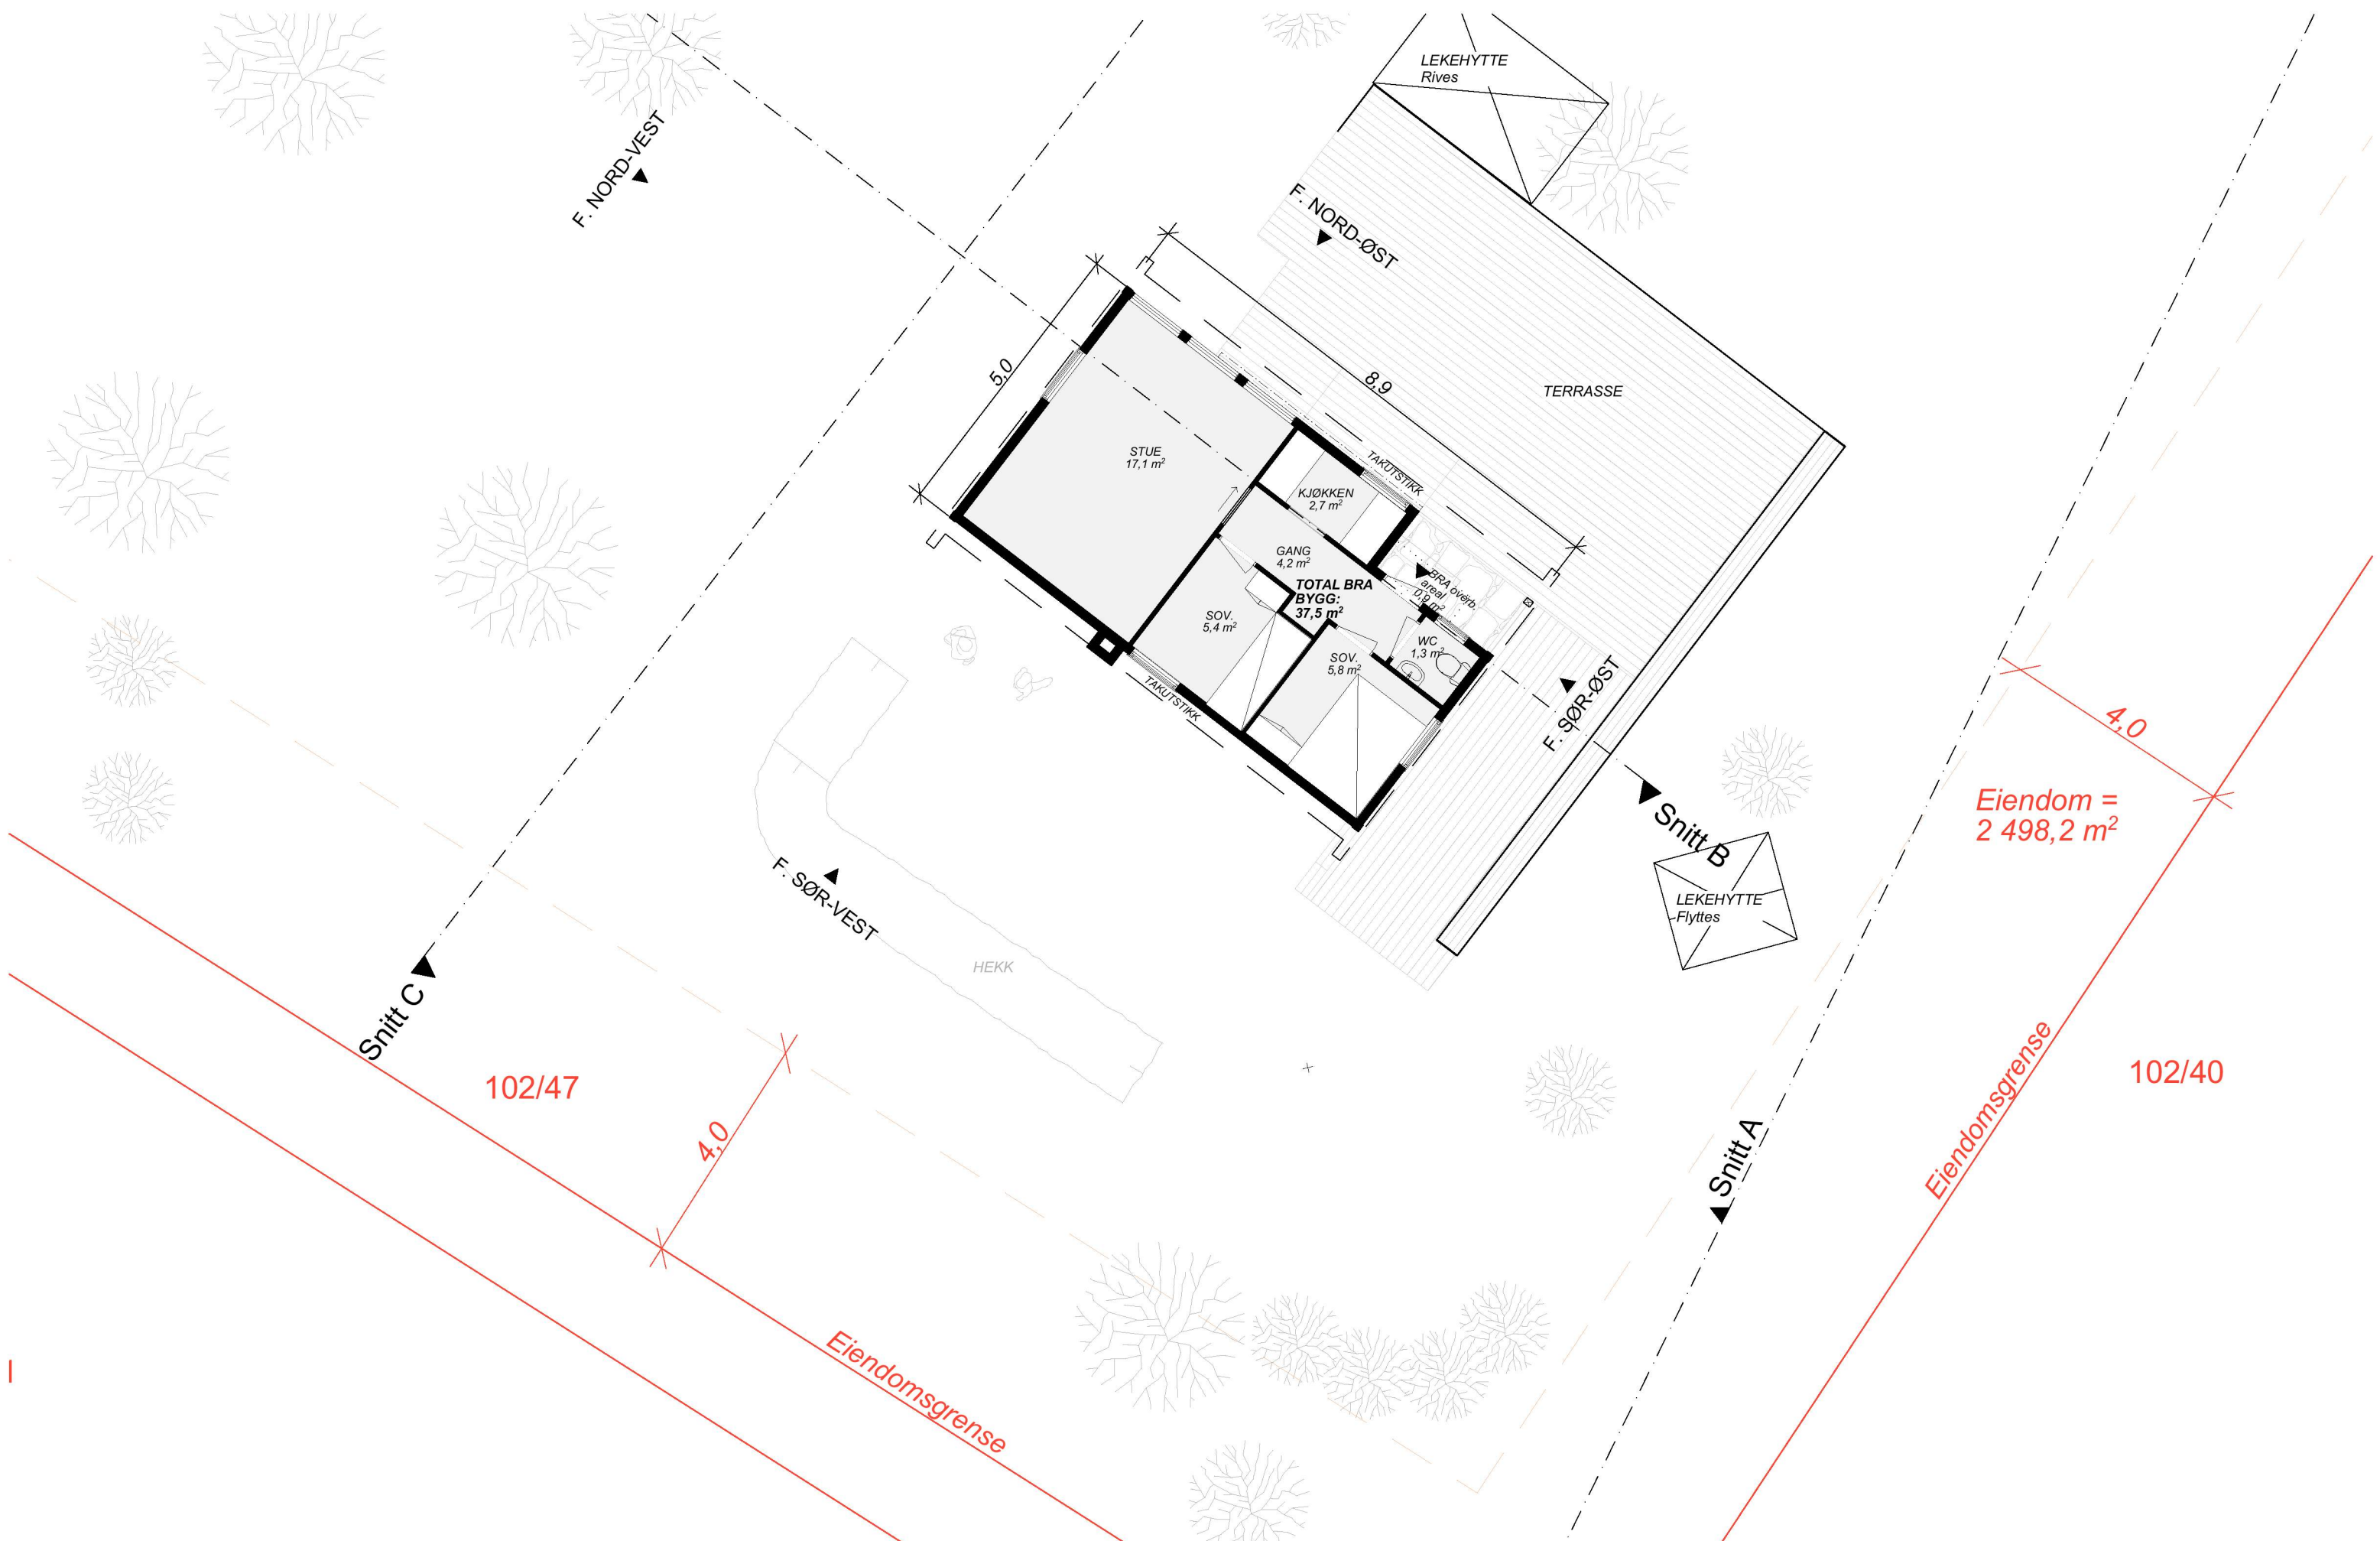


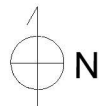

Tiltakshaver: Terje Bjørge		Adresse: Hesjakollen 40 5142 Fyllingsdalen		Prosjekt adresse: Vabøvegen 307 Lindås 5955		Kommune: Alver	Prosjektnavn: Hytte Vabø - Lyngbu		 N	Tegningsnr.: A 20 - 01		Målestokk: 1:100	Sign.: IGB	Fase: Skisseprosjekt		Dato opprettet: 10.02.2020	
ARK.: BERGEITA arkitektur		Adresse: Stokkedalen 123 5151 Straumsgrend		E-post: guro@bergeita.no	Tlf.: 92 45 20 30		Prosjektnr.: 1917			Tegningsnavn: Plan - 1. Etasje - Eksist. sit.		Format: A3 L	Tegningsdato: 22.06.2020	Kontroll: GRA	Godkjent:	Rev. ID.:	