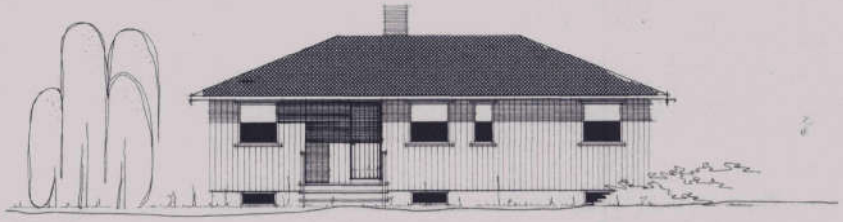

FASADE MOT NORD

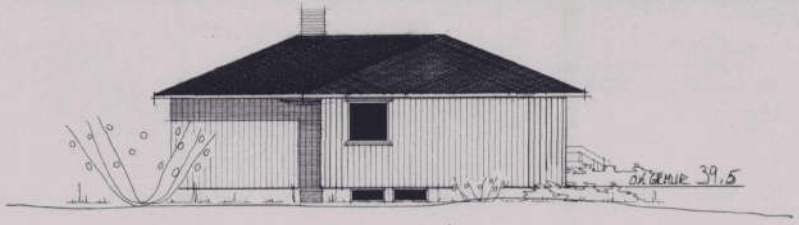

FASADE MOT ØST

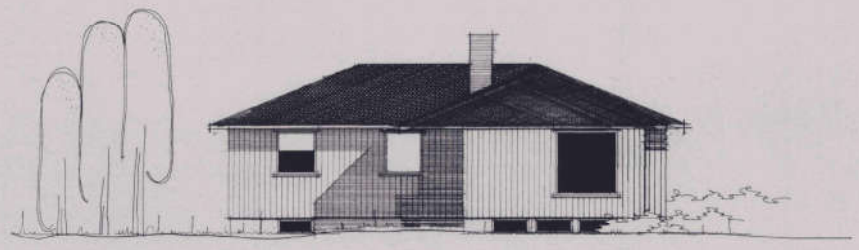

FASADE MOT SYD

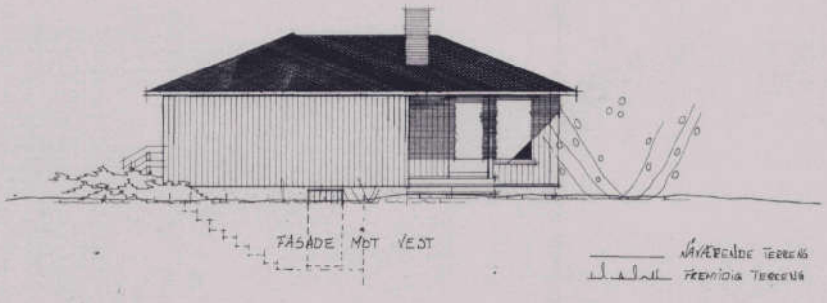

FASADE MOT VEST

NÅVÆRENDE TERRENG
FREMTIDIG TERRENG

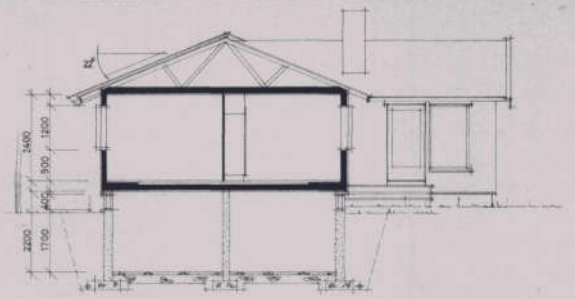

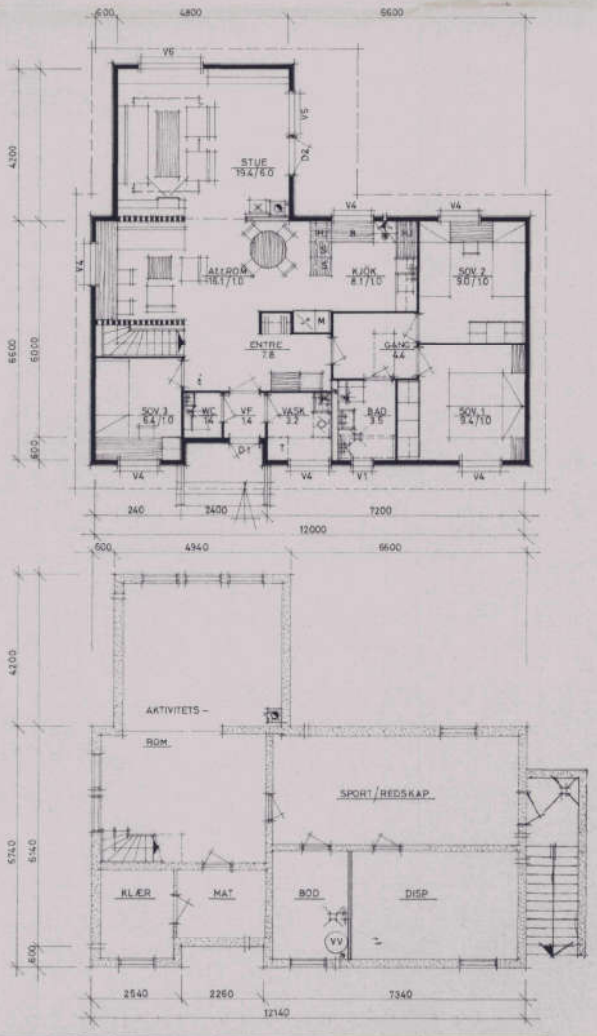

MELAND KOMMUNE
KOMMUNEINGENIØREN
MOTTATT 23 JUNI 1978
Arkiv nr. 01 23 180

Godteke m/merknader
Sak nr. 131/78
for Meland bygningsråd 28/6-78

REV.	ANT.	REV. GJELDER	SIGN.	DATO
A		VALMTAK, INNGANGSTAK SØVLER	EKN AW	17.6.78 13.5.78

TRYSILHUS
TRYSO-TRYSILHUS A/S - 2420 TRYSIL

BYGGESAKSNR.	KOMMUNE MELAND
BYGGHERRE	SISSEL VON DER OHE
BYGGEPLASS	GNR. 43, FREKA VEST

TEGN: 2588-1 A

MÅL 1:100 PLAN, SNITT, FASADER.

DATO	2.3.77.	BTO.AREAL	102,98
TEGNET	Å.B.	NTO.AREAL	96,50
KONTR.		LEIEAREAL	95,10

HUSB.REG. NR. 019-78

TYPE: H-217-K

228-82

0 50 100 Plottet i størrelsesorden 1:1 er denne linjalen 100 mm.
Dansk Scanning A/S