
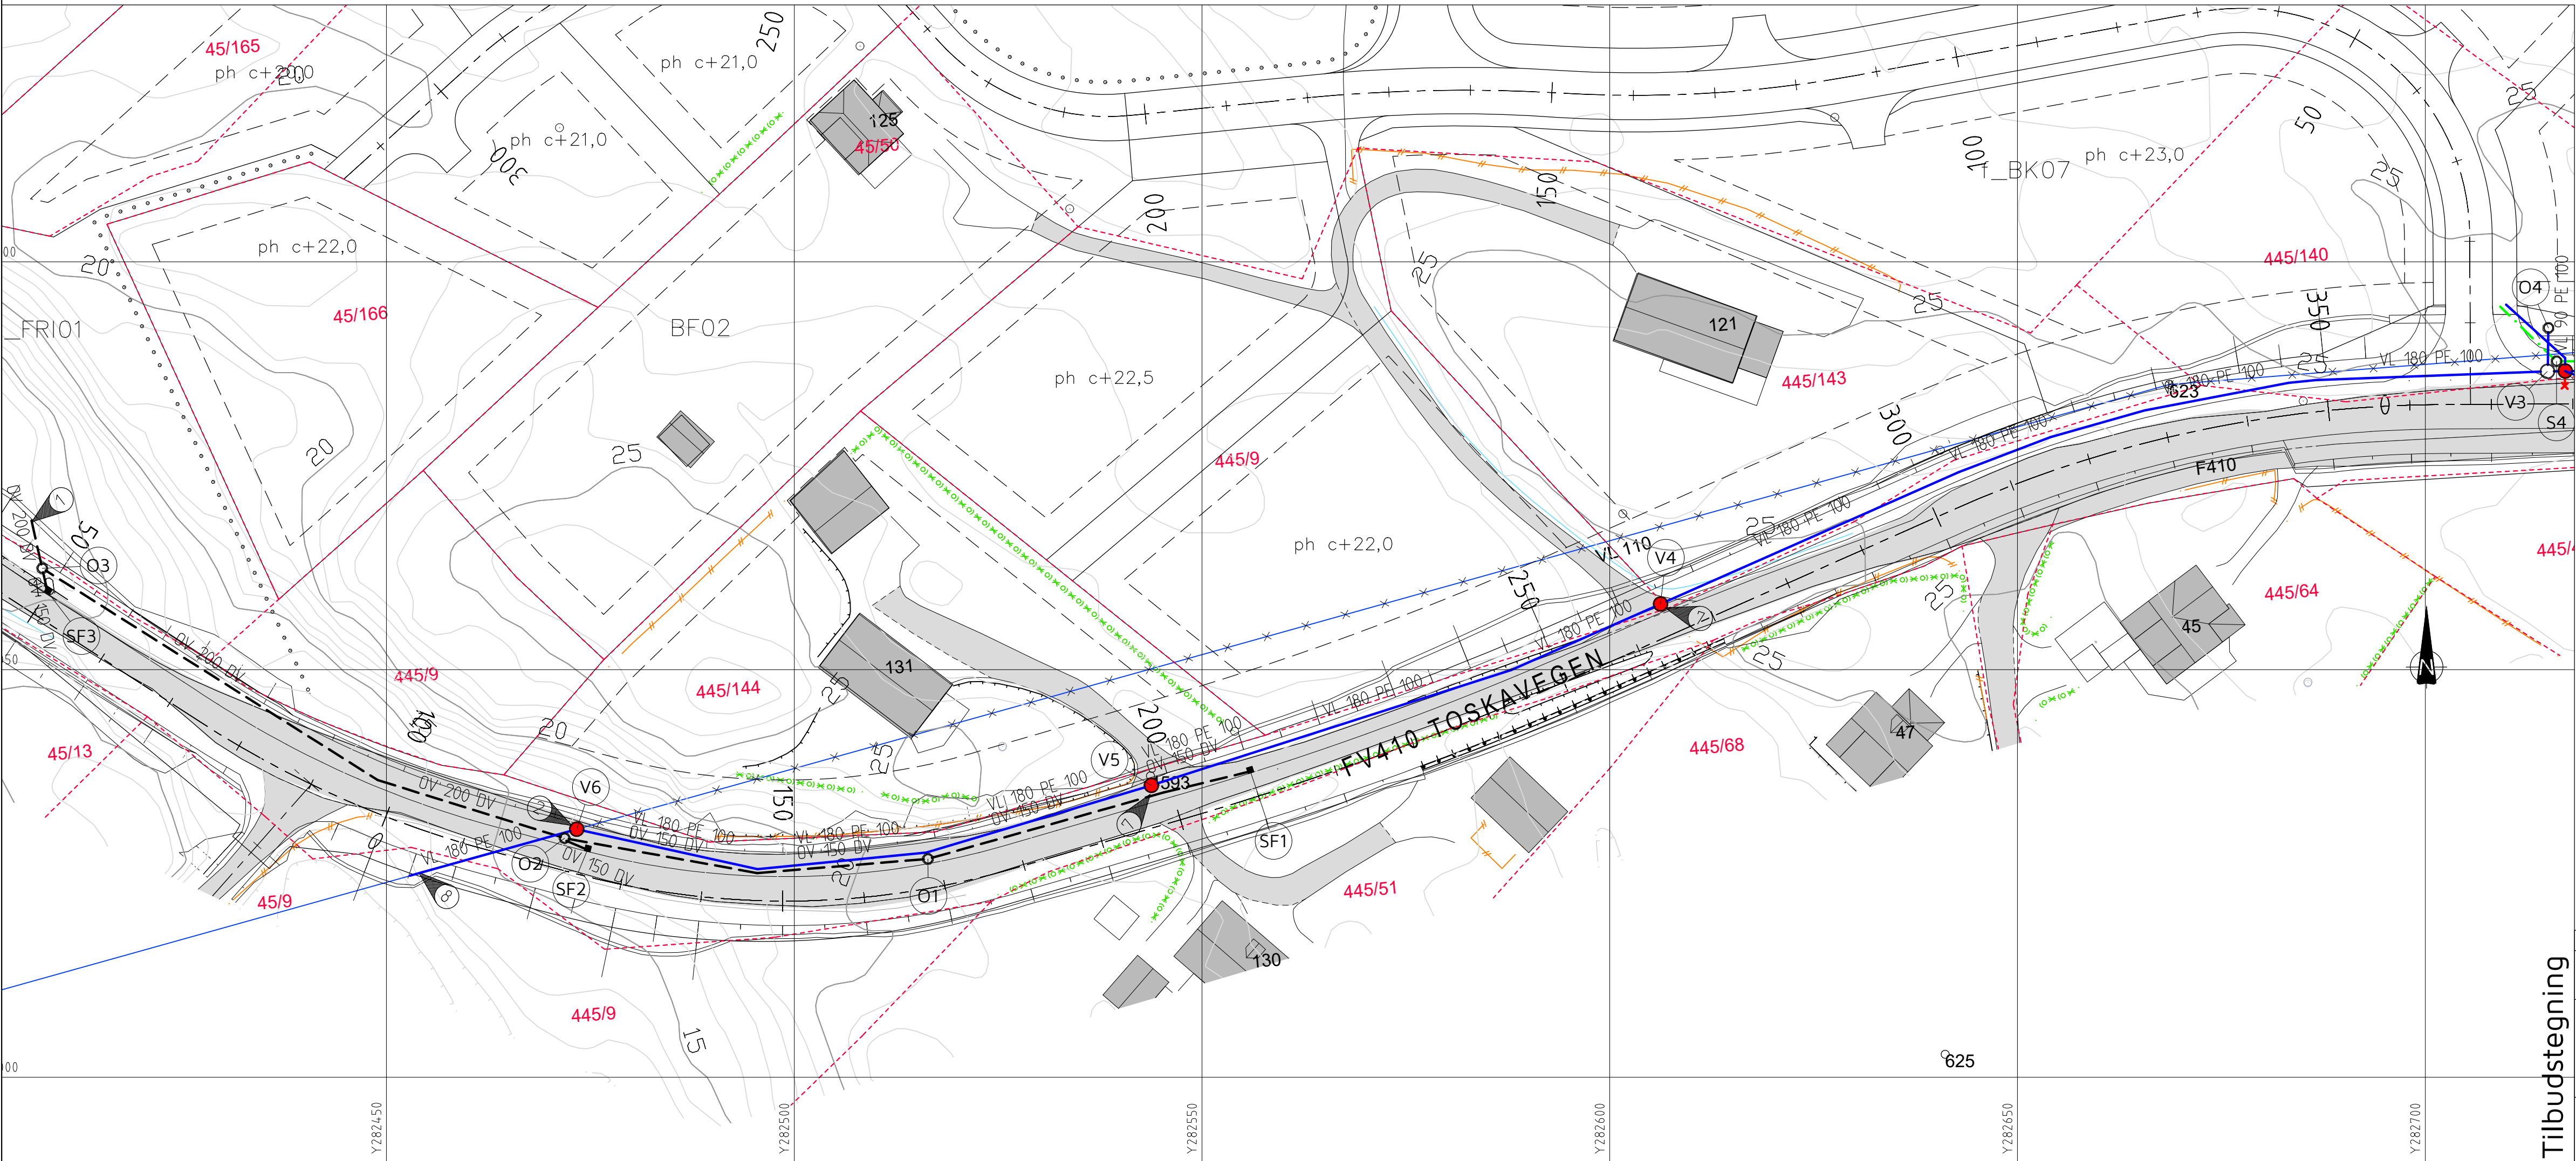


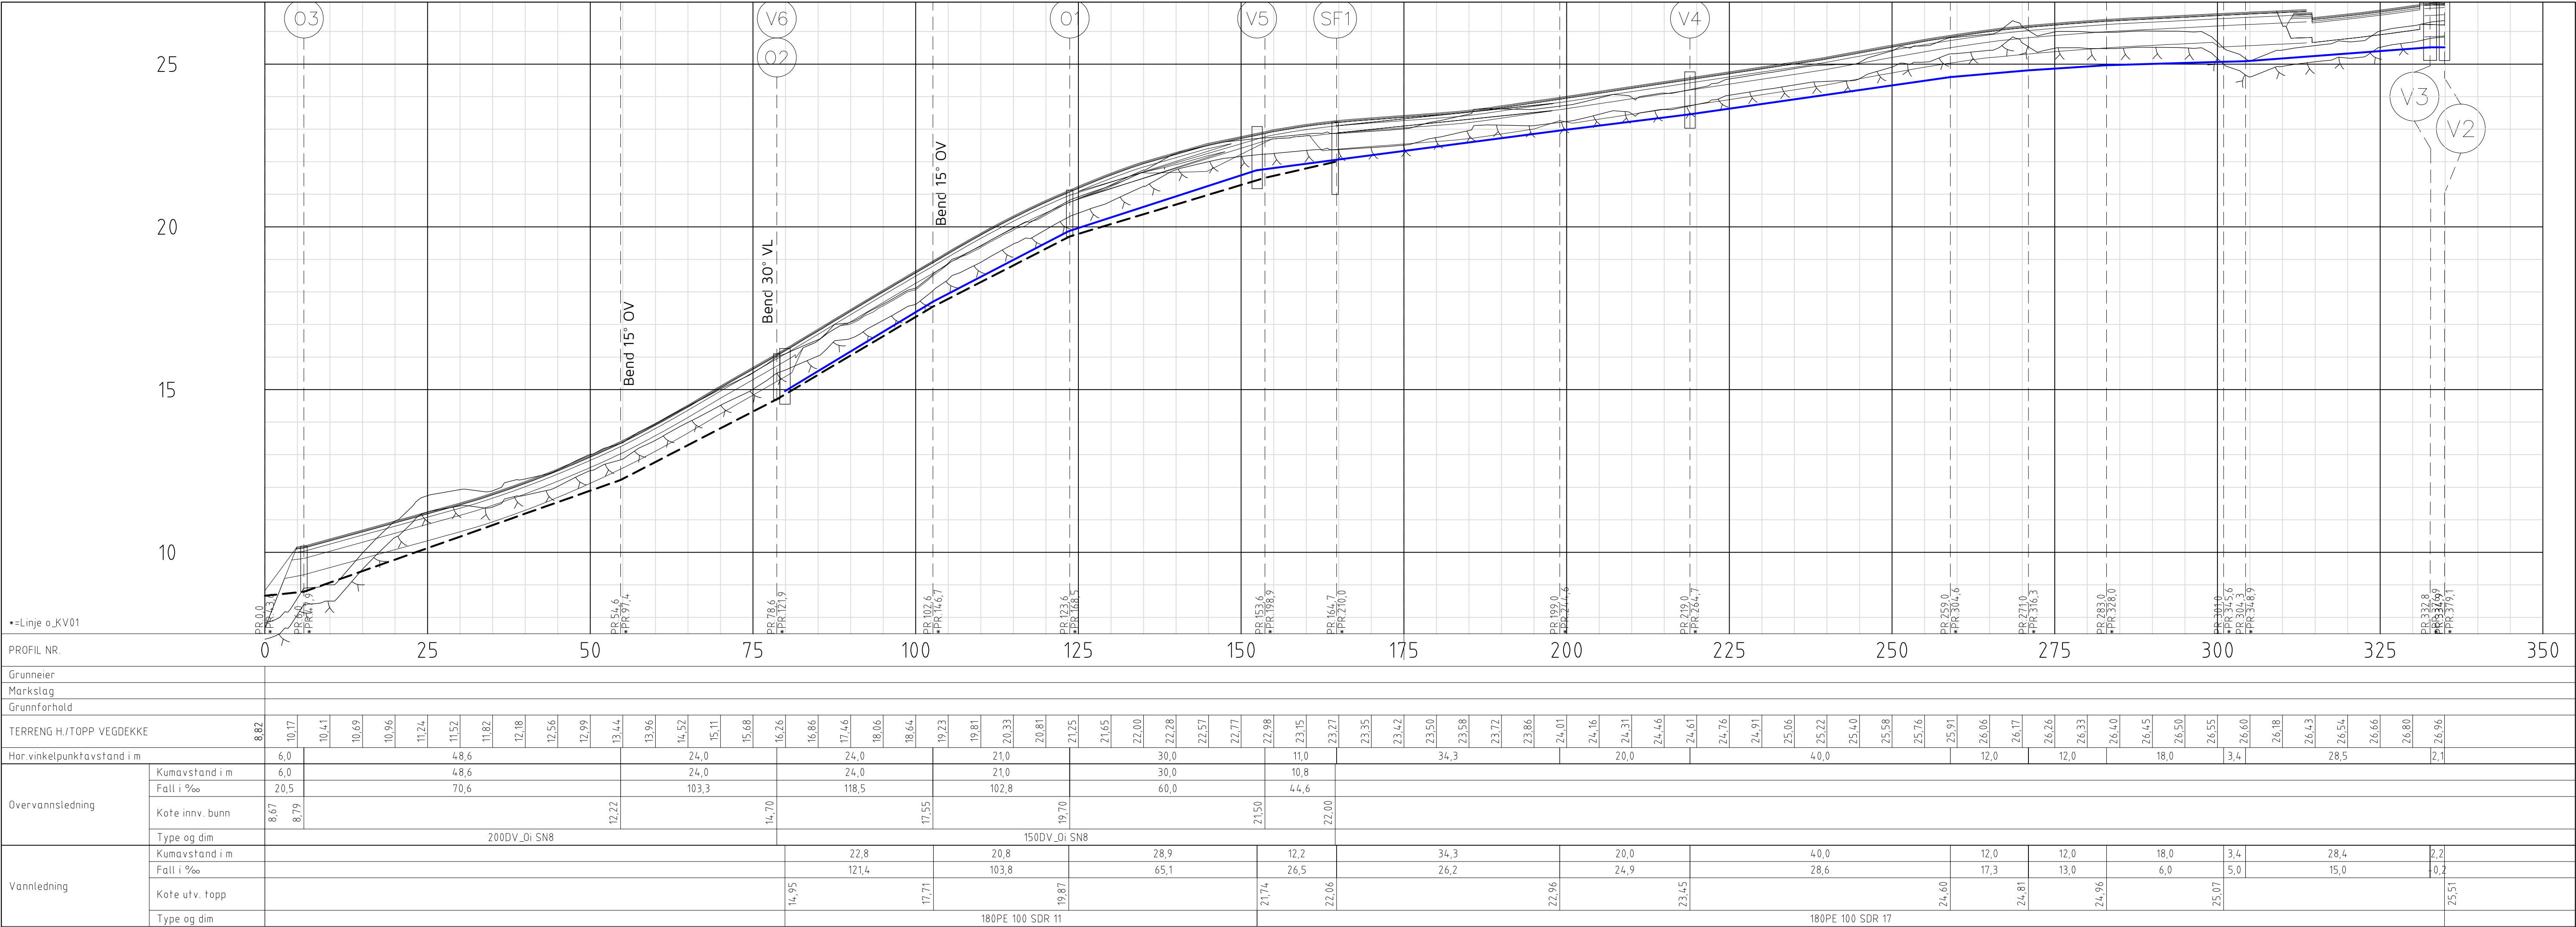

TEGNFORKLARING

- Eksisterende

 - Vannledning (VL)
 - Spillvannledning (SP)
 - Overvannledning (OV)
 - Ledning utgår
 - Stakekum (S/D)
 - Ministakekum (S/O mini)
 - Vannledningskum m/brann- og stengeventil (V)
 - Lufteventil
 - Sandfangskum m/kjeftestluk (SF)
- Prosjektert

 - Vannledning (VL)
 - Spillvannledning (SP)
 - Overvannledning (OV)
 - Ledning utgår
 - Stakekum (S/D)
 - Ministakekum (S/O mini)
 - Vannledningskum m/brann- og stengeventil (V)
 - Lufteventil
 - Sandfangskum m/kjeftestluk (SF)

- Trase eksisterende vannledning er usikker. Ledning må forsiktig frigraves og lokaliseres.
- Utløp til terreng skal være synlig i vegfylting. Plastres med egnet stein rundt utløp.
 - Eksisterende vannledning har usikker plassering og må frigraves før plassering av vannkum og legging av ledninger.
 - Vannledningstikk fra eksisterende boliger tilkobles ny vannkum. Eks VL-stikk må frigraves og lokaliseres da de har usikker plassering. Tilpassinger på stedet.
 - Dimensjonsovergang ø180/110mm ved tilkobling eks. vannledning. ø180mm vannledning legges utenfor fylkesveg.

Rev. Dato Sign.

Oppdragsgiver

Revisjonen gjelder

Tilbudstegning

Prosjekt

Dato:

Målestokk

Prosjekt

Tegningsnr.

Långhøyane AS

Utvidelse fylkesveg - Toskavegen

Ledningsplan og profil kum V2-V6, kum SF1-O1-O3.

15.06.2020

1:500/100

20001

GH03

Tegn. BN

Kont. ANH

Godt. ANH

Kanalveien 5

5068 Bergen

Tlf. 55 59 82 60

e-post: post@haugenvva.no