

**For matrikkelenhet:**

Kommune: 4631 - ALVER
Gårdsnummer: 323
Bruksnummer: 623

Utskriftsdato/klokkeslett: 22.06.2020 kl. 11:16
Produsert av: Per Atle Sæle - 4631 Alver
Attestert av: Alver kommune

Orientering om matrikkelbrev

Matrikkelbrevet er hjemlet i «Lov om eigedomsregistrering» (matrikkelova) av 17. juni 2005. Etter definisjonen i matrikkelovens § 3 d) er matrikkelbrevet en attestert utskrift av matrikkelen som viser alle registrerte opplysninger om en matrikkelenhet ved oppgitt dato.

Om fullstendighet og nøyaktighet i matrikkelbrevet

Matrikkelen ble etablert ved konvertering av data fra tidligere registre. Det kan variere hvor gode disse dataene er med hensyn på fullstendighet og nøyaktighet. I enkelte tilfeller kan grensepunkt og grenselinjer mangle helt eller delvis eller være feil registrert. Det kan også være feil og mangler ved registrert bygnings- og adresseinformasjon. Fullstendighet og stedfestingsnøyaktighet er generelt bedre innenfor enn utenfor tettbygd strøk. Vær oppmerksom på at for mange matrikkelenheter og bygg hefter usikkerhet ved arealet som oppgis.

For utfyllende informasjon: www.kartverket.no/matrikkelbrev

Matrikkelenhet

Matrikkelenhetstype: Grunneiendom
Bruksnavn:
Etableringsdato: 11.06.2020
Skyld: 0
Er tinglyst: Ja
Har festegrunner: Nei
Er seksjonert: Nei

Arealrapport

Tekst	Areal	Kommentar
Beregna areal for 323 / 623	329 m2	

Eierforhold

Tinglyste eierforhold

Rolle	Status	Føds.d./org.nr	Navn	Bruksenhet	Adresse	Andel
Hjemmelshaver		916182872	BOLIGBYGG VEST AS		Eidsvågbakken 1 5105 EIDSVÅG I ÅSANE	1 / 1

Oversikt over teiger

(EUREF89 UTM Sone 32)

Løpenr	Type	Hovedteig	Nord	Øst	Høyde	Areal	Merknader
1	Teig	Ja	6714192	293238		329 m2	

Forretninger der matrikkelenheten er involvert

Forretning	Forretningsdokumentdato	Tinglysing	Matrikkelføring		
Forretningstype	Kommunal saksreferanse	Status	Endret dato	Signatur	Dato
Årsak til feilretting	Annen referanse				
Opprett ny grunneiendom ved fradeling	04.06.2020	Tinglyst	19.06.2020	perasale	04.06.2020
Oppmålingsforretning	20/8177	Rolle	Matrikkelenhet	Arealendring	
		Avgiver	4631 - 323/567	-329	
		Mottaker	4631 - 323/623	329	
		Berørt	4631 - 323/602	0	
		Berørt	4631 - 323/622	0	

Forretninger der matrikkelenheten er berørt

Forretning	Forretningsdokumentdato	Status	Tinglysing	Endret dato	Matrikkelføring
Forretningstype	Kommunal saksreferanse				Signatur Dato
Årsak til feilretting	Annen referanse				
Opprett ny grunneiendom ved fradeling	04.06.2020	Tinglyst		19.06.2020	perasale 04.06.2020
Oppmålingsforretning	20/8177		Rolle	Matrikkelenhet	Arealendring
			Avgiver	4631 - 323/567	-554
			Mottaker	4631 - 323/624	554
			Berørt	4631 - 323/604	0
			Berørt	4631 - 323/623	0

Adresser

Adresstype	Adressenavn	Adressekode	Adresser	Øst	Kretser	Atkomstpunkt
	Adressetilleggsnavn	Kildekode	Koord.syst. Nord			Nei
Vegadresse	Elvavegen	2029	89		Grunnkrets: 0606 FREKHAUG Valgkrets: 14 SAGSTAD Kirkesogn: 07070601 Meland Postnr.område: 5918 FREKHAUG Tettsted:	
			EUREF89 UTM Sone 32 6714195	293242		

Aktive bygg som er registrert på matrikkelenheten

Byggningsnr: 300 736 119	Bebygd areal:	85,7	Ant. boliger:	1	Datoer	
Løpenr:	Bruksareal bolig:	135,6	Ant. etasjer:	2	Rammetillatelse:	
Repr.punkt: Koordinatsystem: EUREF89 UTM Sone 32	Bruksareal annet:	0	Vannforsyning:	Tilkn. off. vannverk	Igangsettingstillatelse:	21.03.2019
Nord: 6714191 Øst: 293240	Bruksareal totalt:	135,6	Avløp:	Offentlig kloakk	Tatt i bruk:	
Bygningsendringskode:	Bruttoareal bolig:	0	Har heis:	Nei	Midlertidig brukstillatelse:	
Bygningstype: Tomannsbolig, vertikaldelt	Bruttoareal annet:	0			Ferdigattest:	
Næringsgruppe: Bolig	Bruttoareal totalt:	0				
Byggningsstatus: Igangsettingstillatelse	Alternativt areal:	0				
Energikilder:	Alternativt areal 2:	0				
Oppvarming:						

Etasjer

Etasje	Antall boenheter	BRA bolig	BRA annet	BRA totalt	BTA bolig	BTA annet	BTA totalt	Alt. areal	Alt. areal 2
H02	0	67,9	0	67,9	0	0	0	0	0
H01	1	67,7	0	67,7	0	0	0	0	0

Bruksenheter


Adresse	Bruksenhetsnummer	Bruksenhetstype	Bruksareal	Ant. rom	Kjøkkentilgang	Bad	WC	Matrikkelenhet
2029 Elvavegen 89	H0101	Bolig	135,6	6	Kjøkken	2	2	323/623

Kontaktpersoner

Rolle	Føds.dato/org.nr	Navn	Bruksenhet	Adresse
Tiltakshaver	916182872	BOLIGBYGG VEST AS		Eidsvågbakken 1 5105 EIDSVÅG I ÅSANE
Kontaktperson	921190239	TYARK AS		Strandgaten 19 5013 BERGEN


Oversiktskart for 323 / 623

Målestokk 1:1 000
EUREF89 UTM Sone 32

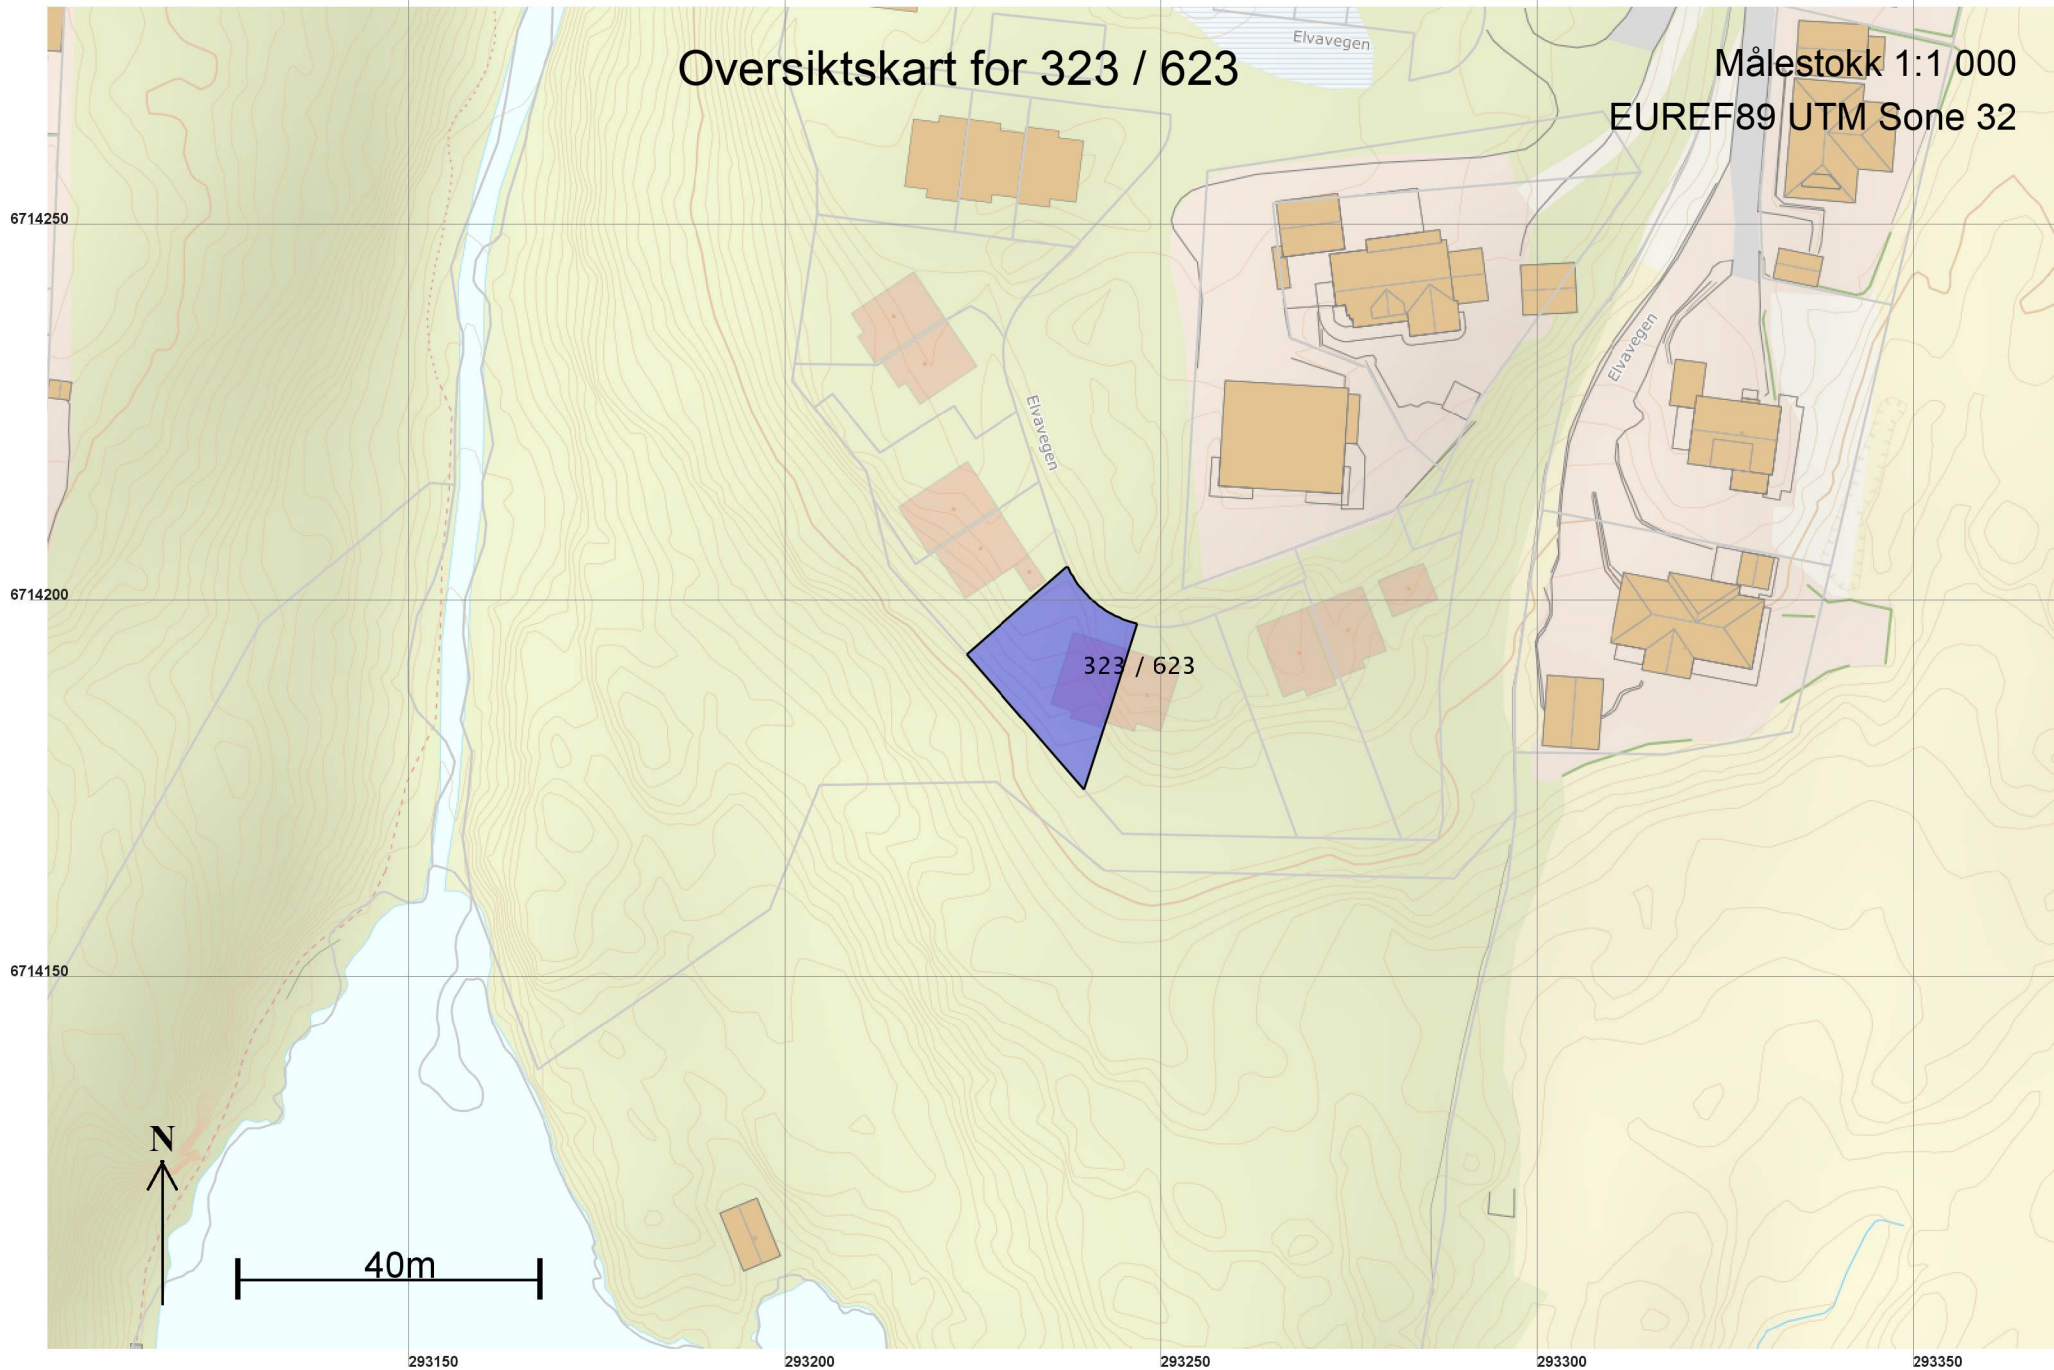

Teig 1 (Hovedteig)
323 / 623

Målestokk 1:250
EUREF89 UTM Sone 32

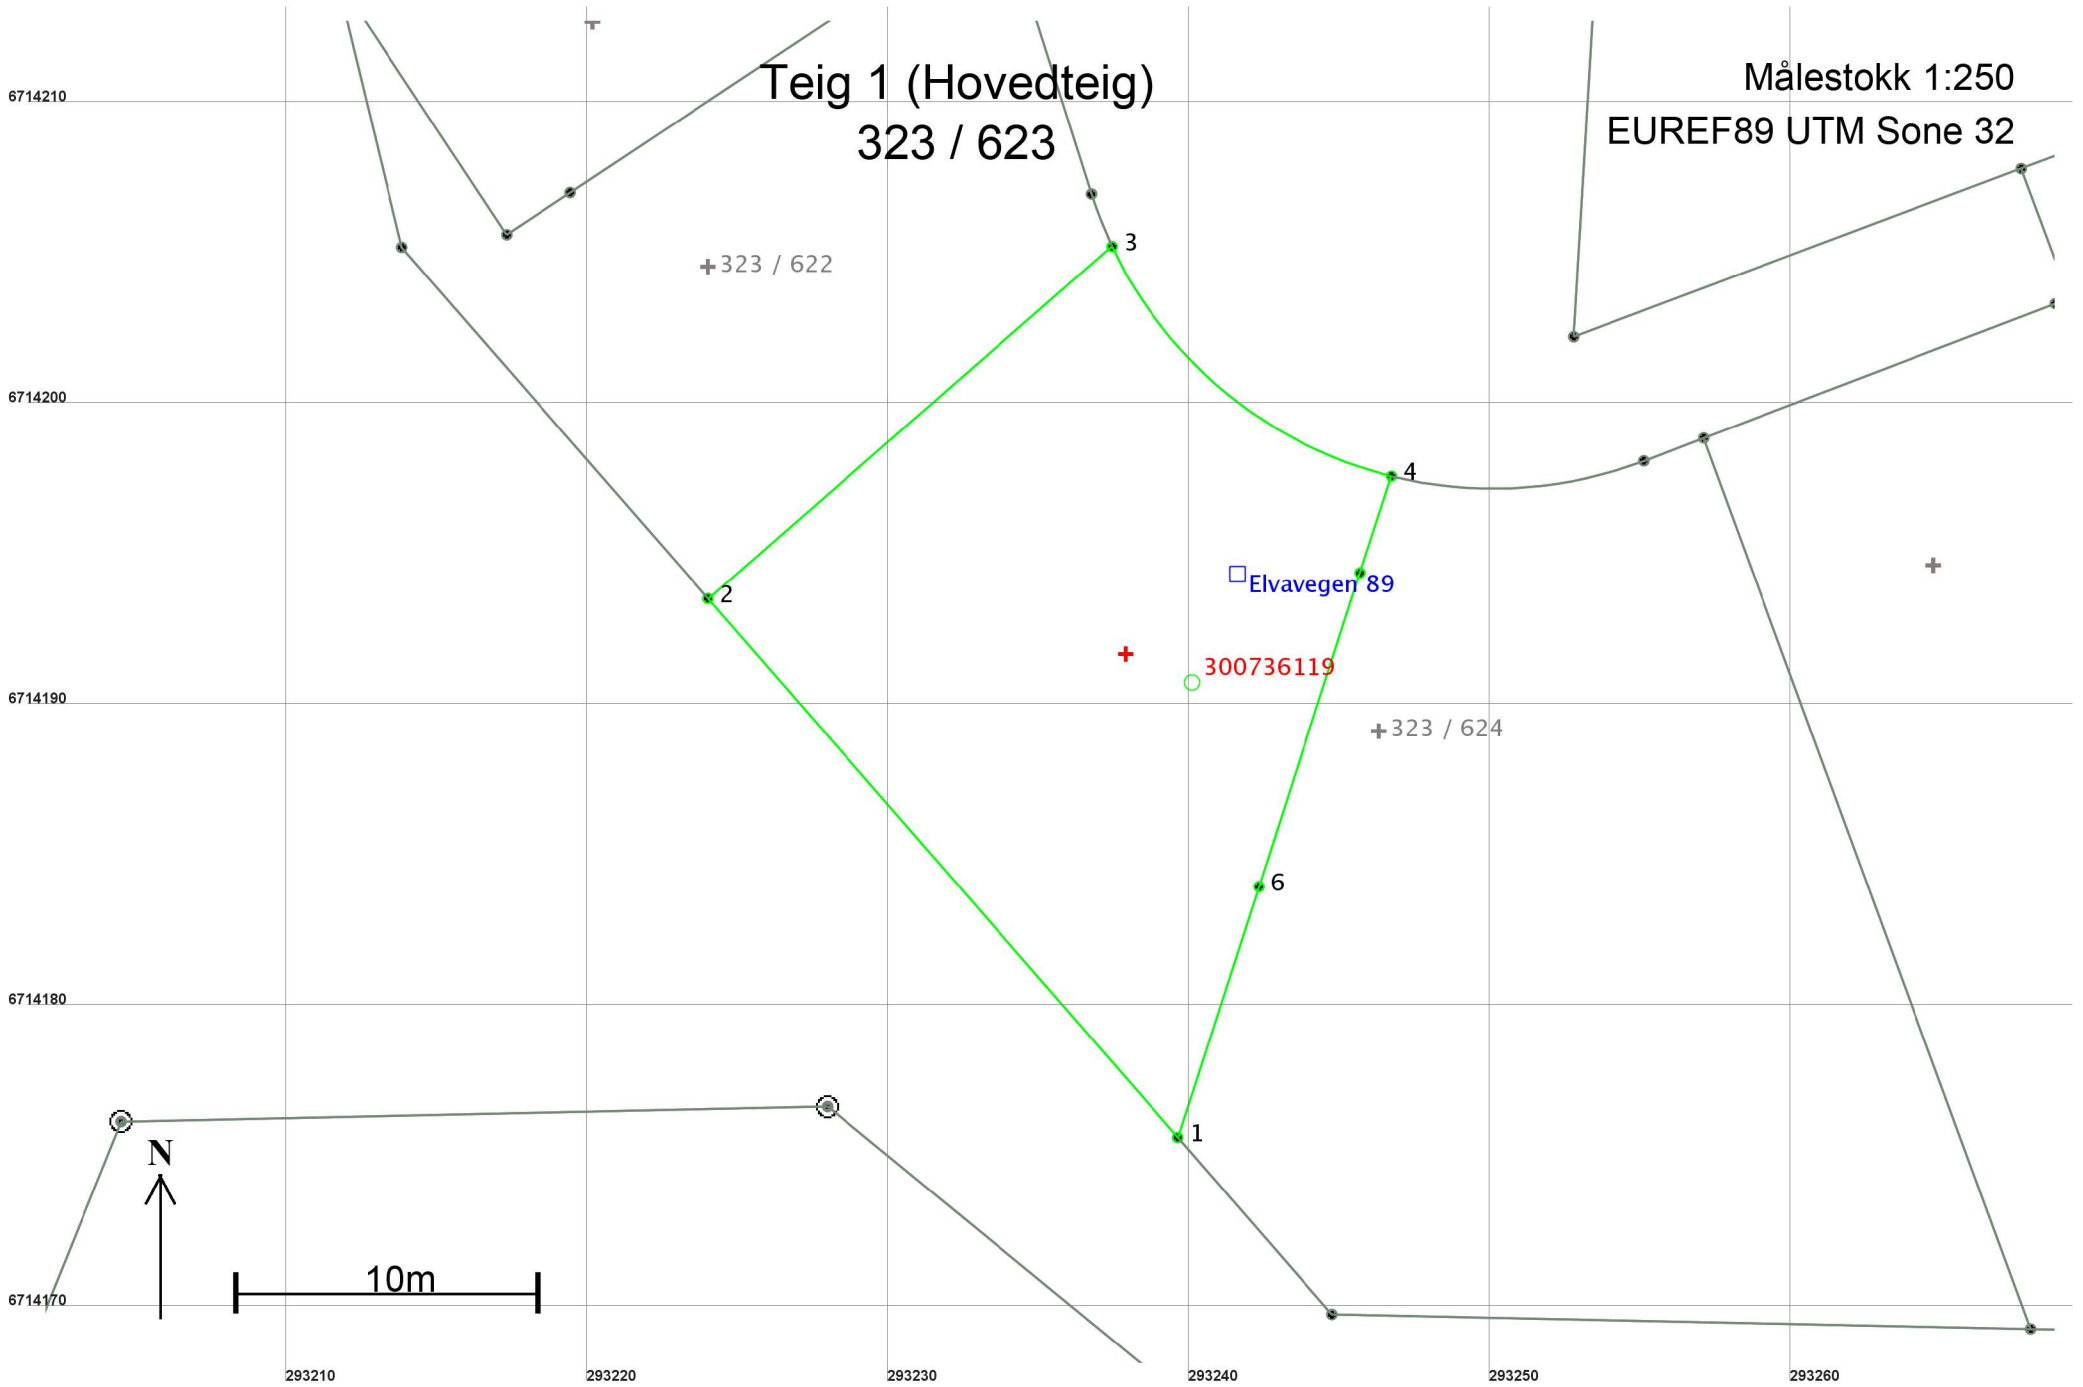

Areal og koordinater

Areal: 329

Arealmerknad:

Representasjonspunkt: Koordinatsystem: EUREF89 UTM Sone 32

Nord: 6714192 Øst: 293238

Grensepunkt / Grenselinje

Ytre avgrensing

Løpenr	Nord	Øst	Grensemerke nedsatt i / Lengde	Grensepunkttype / Hjelpelinjetype	Målemetode	Nøyaktighet	Radius
1	6714175,80	293239,63	Ikke spesifisert 23,74	Umerket Ikke hjelpelinje	18 Tatt fra plan	10	
2	6714193,69	293224,03	Ikke spesifisert 17,79	Umerket Ikke hjelpelinje	18 Tatt fra plan	10	
3	6714205,38	293237,44	Ikke spesifisert 12,42	Umerket Ikke hjelpelinje	18 Tatt fra plan	10	-14,00
4	6714197,75	293246,72	Ikke spesifisert 3,37	Umerket Ikke hjelpelinje	69 Beregnet	10	
5	6714194,54	293245,68	Ikke spesifisert 10,94	Umerket Ikke hjelpelinje	69 Beregnet	10	
6	6714184,13	293242,32	Ikke spesifisert 8,75	Umerket Ikke hjelpelinje	69 Beregnet	10	