

Oversiktskart for 188 / 357

Målestokk 1:2 000
EUREF89 UTM Sone 32

6718200

6718100

6718000

6717900


296400

296500

296600


296700

296800

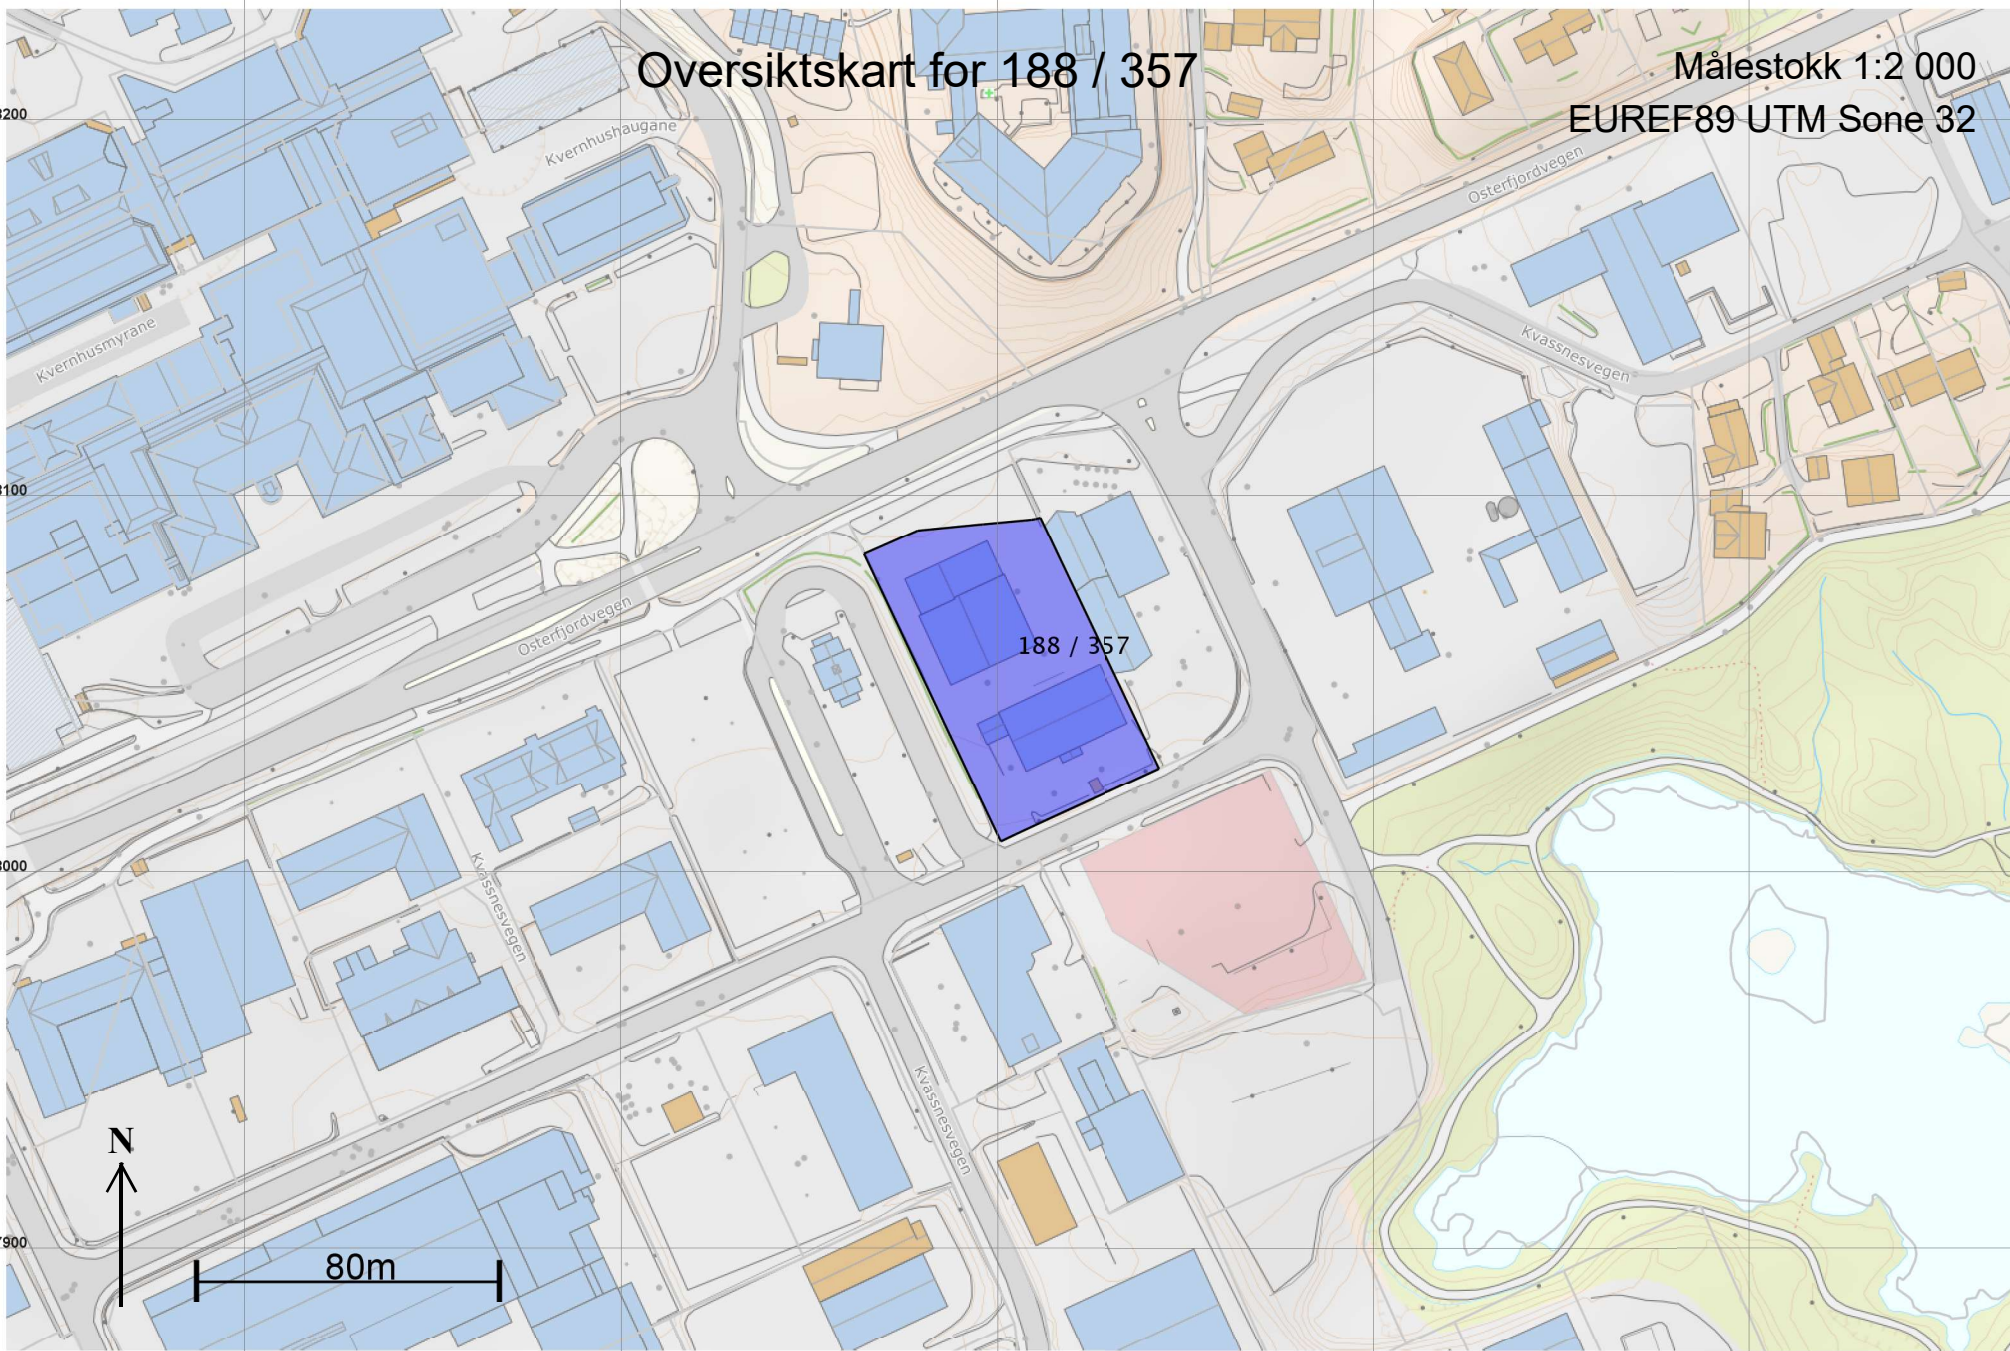

Teig 1 (Hovedteig) 188 / 357

Målestokk 1:1 000
EUREF89 UTM Sone 32

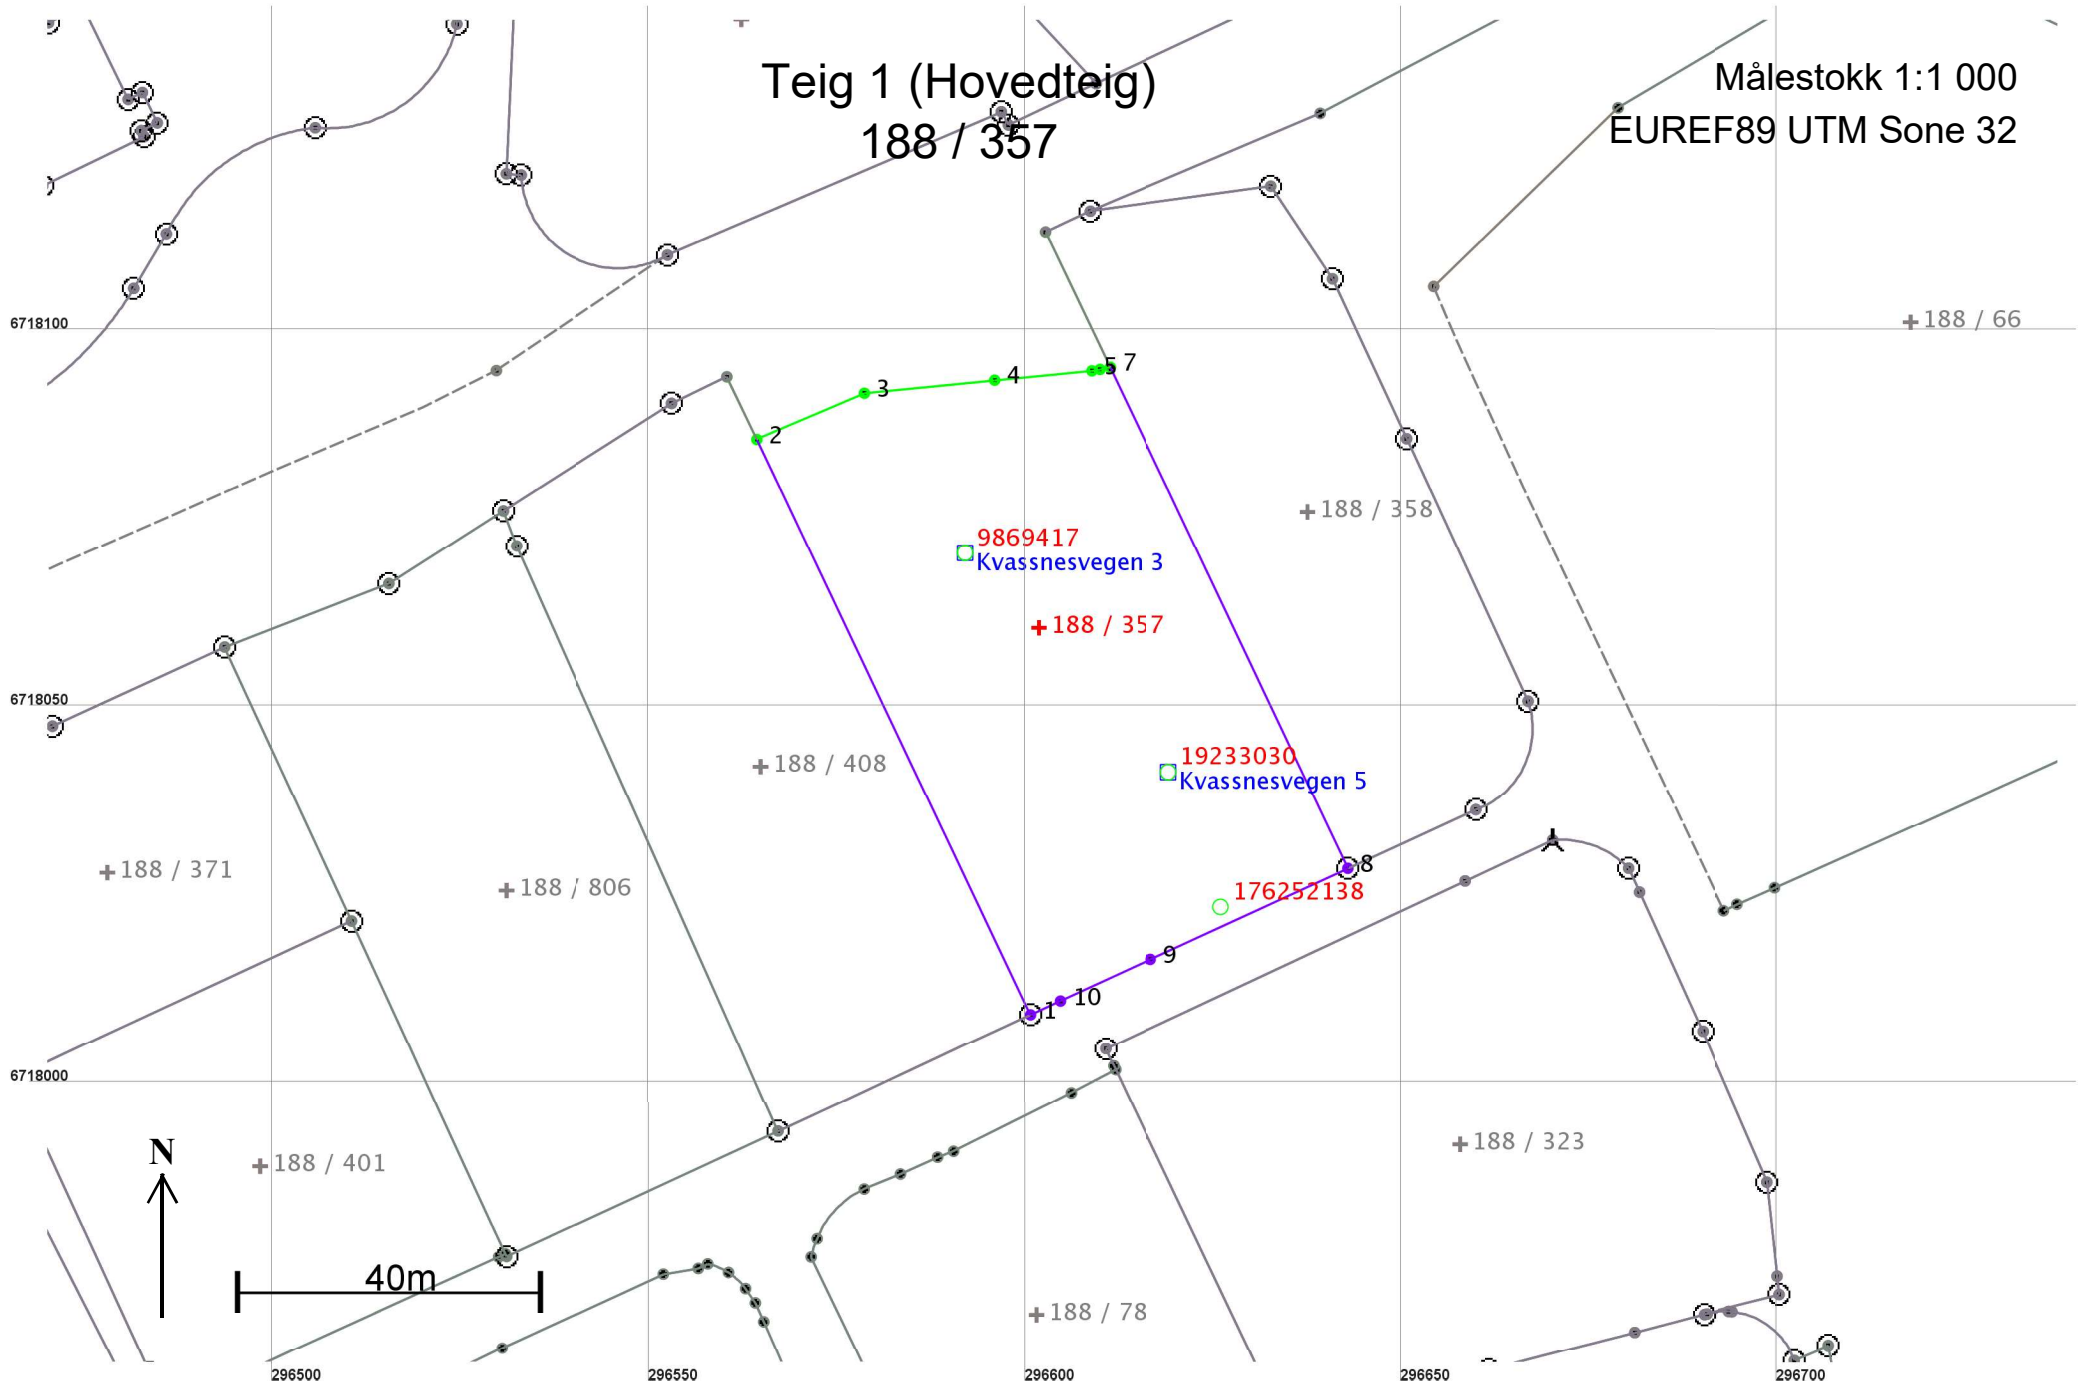

Areal og koordinater

Areal: 3 745

Arealmerknad:

Representasjonspunkt: Koordinatsystem: EUREF89 UTM Sone 32

Nord: 6718061

Øst: 296602

Grensepunkt / Grenselinje

Ytre avgrensing

Løpenr	Nord	Øst	Grensemerke nedsatt i / Lengde	Grensepunkttype / Hjelpelinjetype	Målemetode	Nøyaktighet	Radius
1	6718009,74	296600,69	Ikke spesifisert 84,54	Offentlig godkjent grensemerke Ikke hjelpelinje	12 Terrengmålt: Teodolitt med elektronisk avstandsmåler	36	
2	6718086,13	296564,46	Ikke spesifisert 15,51	Asfaltspiker Ikke hjelpelinje	96 GPS kinematisk (Real time kinematic)	10	
3	6718092,27	296578,70	Ikke spesifisert 17,33	Asfaltspiker Ikke hjelpelinje	96 GPS kinematisk (Real time kinematic)	10	
4	6718094,00	296595,94	Ikke spesifisert 12,93	Asfaltspiker Ikke hjelpelinje	96 GPS kinematisk (Real time kinematic)	10	
5	6718095,23	296608,81	Ikke spesifisert 1,10	Asfaltspiker Ikke hjelpelinje	96 GPS kinematisk (Real time kinematic)	10	
6	6718095,43	296609,90	Ikke spesifisert 1,39	Asfaltspiker Ikke hjelpelinje	96 GPS kinematisk (Real time kinematic)	10	
7	6718095,71	296611,26	Ikke spesifisert 73,72	Umerket Ikke hjelpelinje	96 GPS kinematisk (Real time kinematic)	10	
8	6718029,12	296642,89	Ikke spesifisert 28,85	Offentlig godkjent grensemerke Ikke hjelpelinje	12 Terrengmålt: Teodolitt med elektronisk avstandsmåler	36	
9	6718017,08	296616,67	Ikke spesifisert 13,21	Ukjent Ikke hjelpelinje	12 Terrengmålt: Teodolitt med elektronisk avstandsmåler	36	
10	6718011,57	296604,66	Ikke spesifisert 4,37	Ukjent Ikke hjelpelinje	12 Terrengmålt: Teodolitt med elektronisk avstandsmåler	36	