







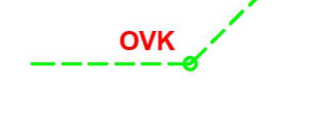






Tegnforklaring

Eksisterende ledningsnett.		Prosjektert ledningsnett.			
	Vannledning.		Vannledning.		Vannledningskum på vannledning.
	Spillvannsledning.		Spillvannsledning.		Bakkekran på vannledning.
	Overvannsledning.		Overvannsledning.		Inspeksjonskum på spillvannsledning.
	Pumpeledning avløp.		Overvannsledning, drenerende.		Overvannskum på overvannsledning.
			drenerende		Flomretning overvann.

B	Justert vannledning til VLK1 og utslipp OV	30.09.16	RLH				
A	Justert utslipp OV	29.09.16	RLH				
0	VA-rammeplan	15.08.16	MS	MS	MS		
REV.	REVIDERINGEN GJELDER	DATE	TEGN	KONTR	GODKJ	KONTR	GODKJ
			RIV				OPPDRAGSGIVER
Løypekona 3							
Overvannsanlegg			MÅLESTOKK	DATE	SIGN.		
Situasjonsplan			1:500	09.09.16	MS		
973-000			TEGN. NR.		REV.		
MILJØCONSULT AS			973-000		B		
TEKNISK RÅDGIVNING FOR VVS, INNEKLIMA OG SANITASJON			FANTOFTVEHEN 44 8072 BERGEN TELEFON 55286510 TELEFAX 55284140 E-Post: firmapost@miljoconsult.no				