


Oppriss
1 : 50

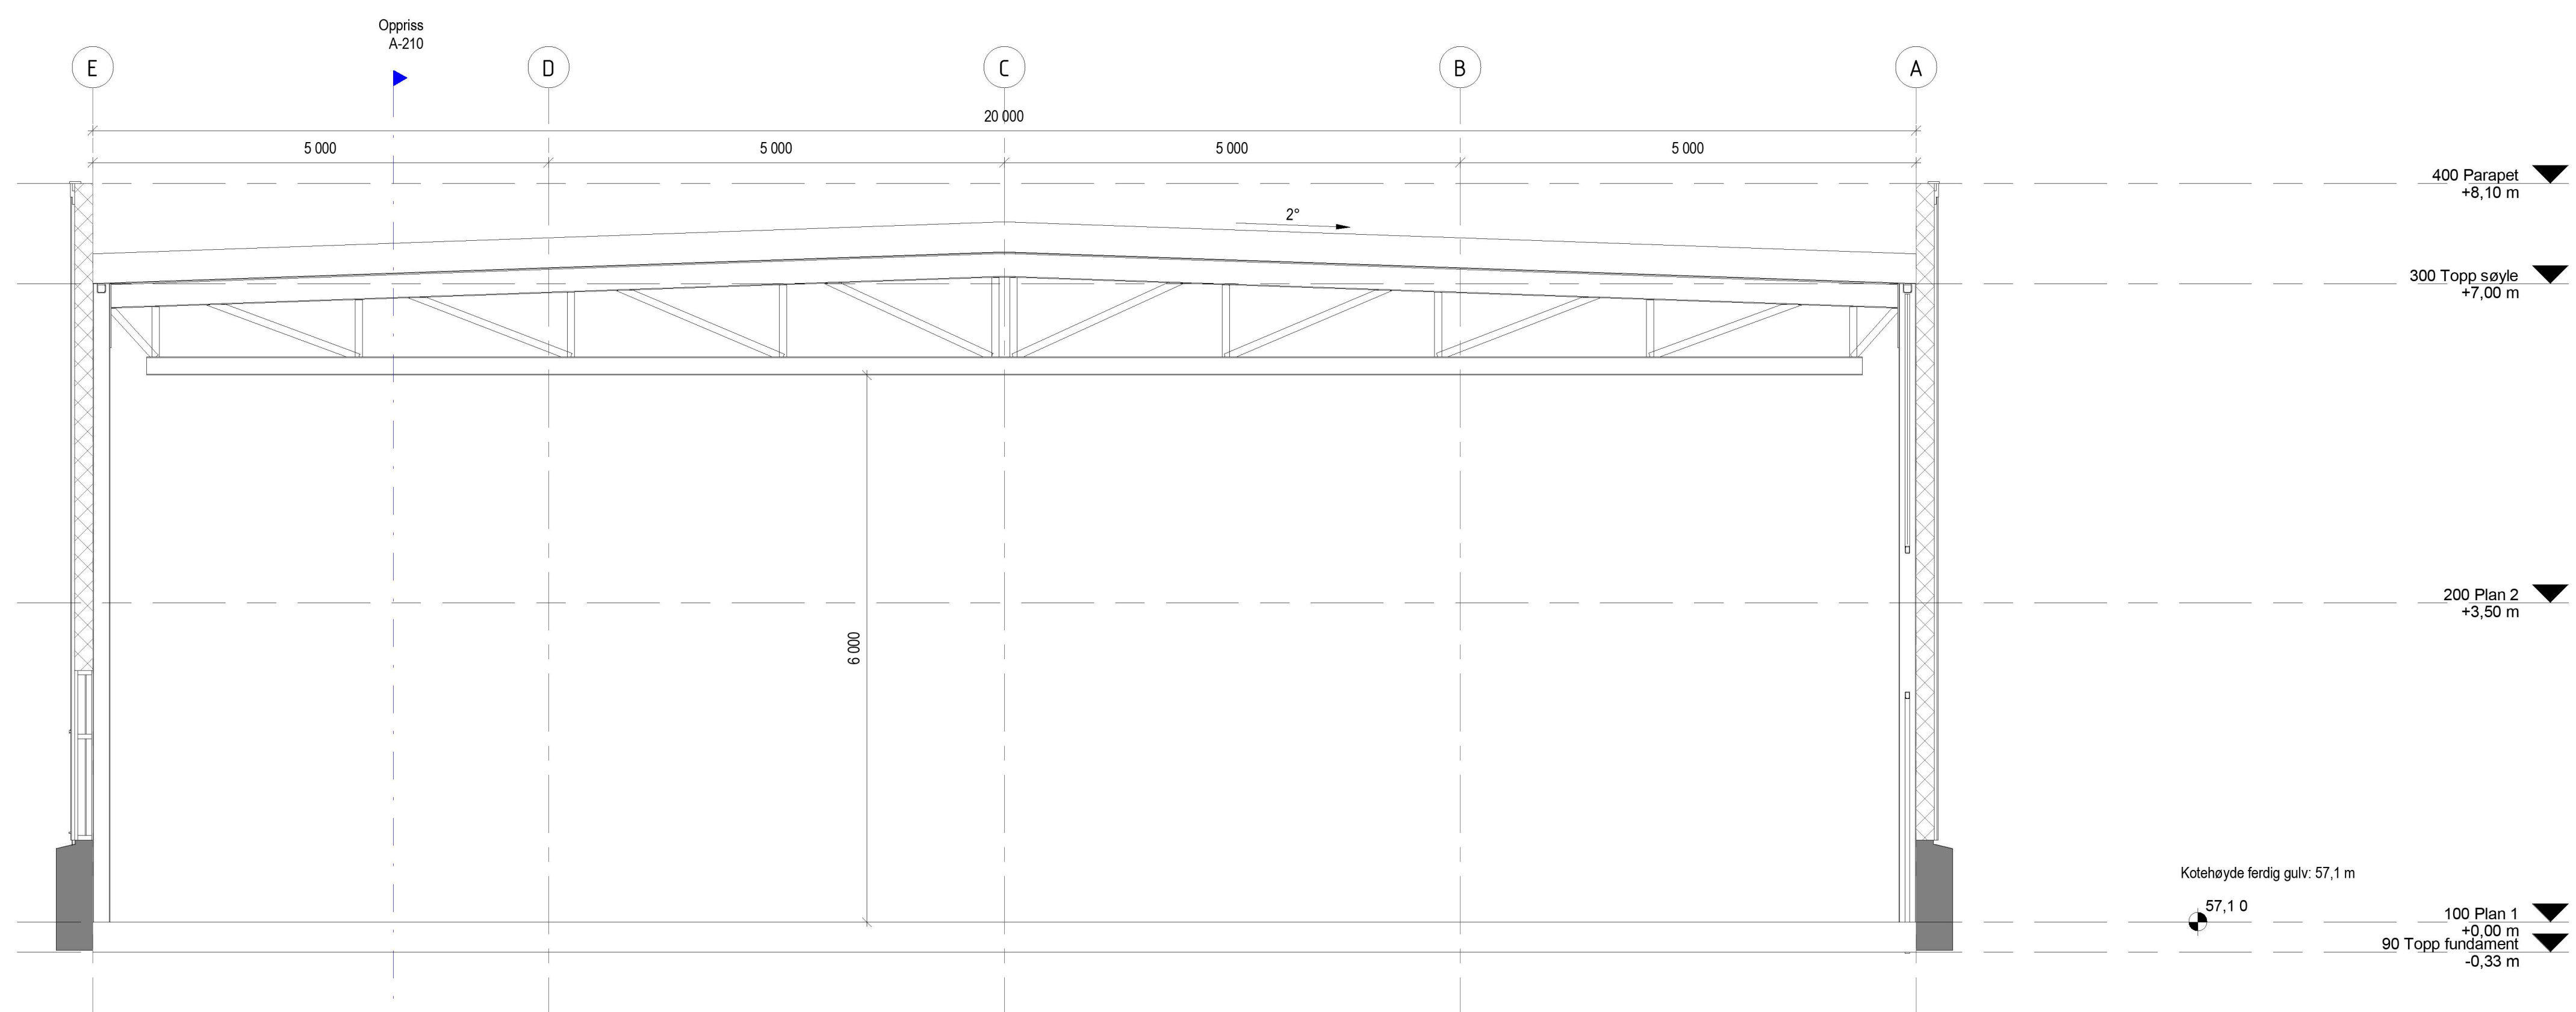

Hovedsnitt
1 : 50

Galteråsen 3-5 Bygg 2		
Alver	137/760	
Galteråsen 3-5		
Oppdragsgiver		
Midgard Gruppen AS		
 HELGESEN TEKNISKE BYGG AS 5281 Valestrandfossen T: 56 19 34 00 www.htb.no		
Prosjektnr.	Dato	Fase:
5195	04.11.2019	Byggesøknad
Hovedsnitt og oppriss		
Tegningsnummer	Målestokk:	Tegn.
A-210	1 : 50 / A1	ØBM