

SITUASJONSKART

Gnr/Bnr: 214/32

Adresse:

Eigar/søkar:

Kvalitet :

Målestokk: 1:2000

Dato: 30.04.2020




ALVER
KOMMUNE



Gjeldande plan : Kommuneplanen sin aredel (tildegare Lindås kommune

Planformål :

Vår referanse: leiho

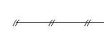

Gjerde



Usikker eigedomsgranse



Målt eigedomsgranse




Bolighus



Andre bygg

Sign.

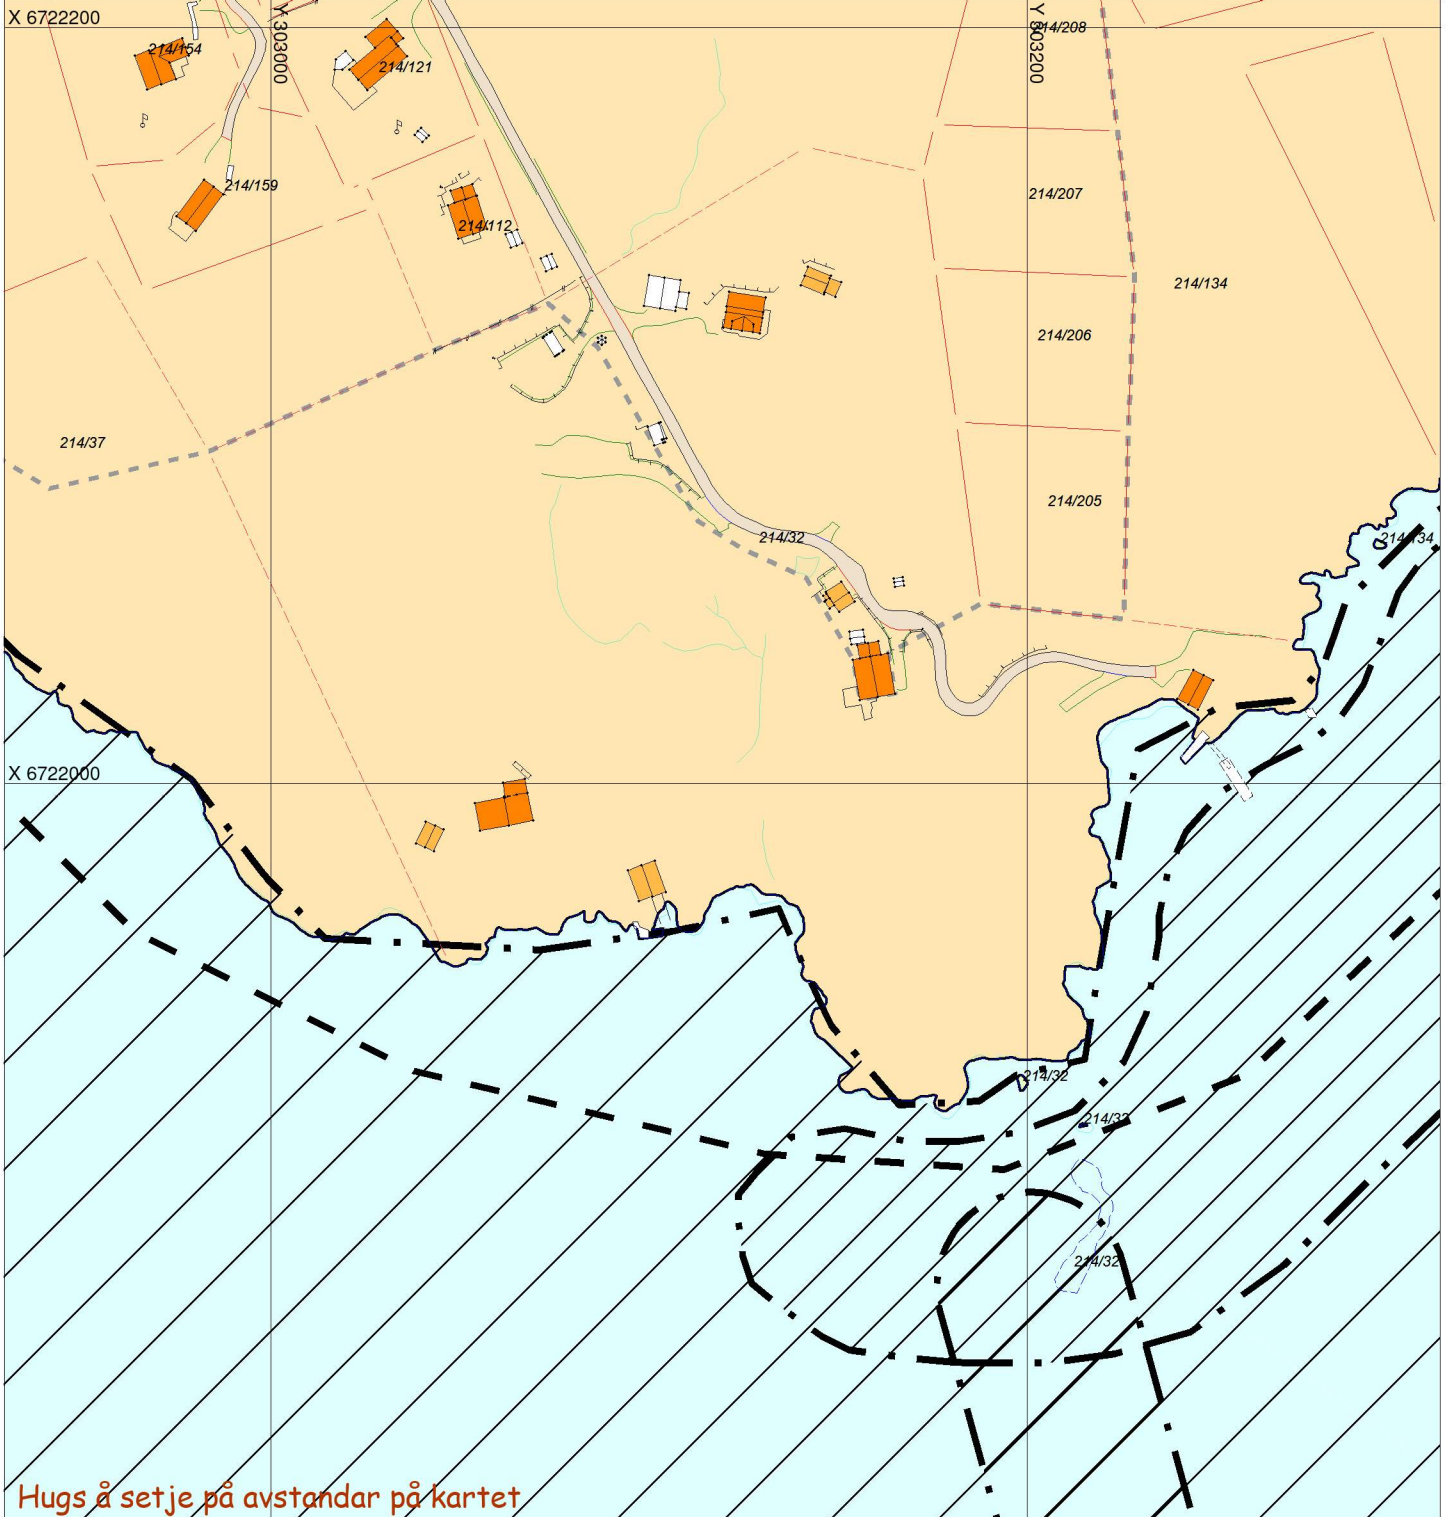

Hugs å setje på avstandar på kartet

SITUASJONSPLAN



Tiltak

Underskrift Situasjonsplan

Dato