


PROFIL NR.	0	25	50	75	100	125	150	175	200	225	250	275
Grunneier	Gnr/Bnr: 108/161			108/586			Gnr/Bnr: 108/418					
Markslag	Terreng			Veg			Veg til gravplass			Veg		
Grunnforhold	Jord på fjell			Sprengsteinsfylling på fjell/fast grunn			Fortau			Vegfylling		
TERRENG H/TOPP VEGDEKKE	66,28	66,28	67,00	66,83	66,65	66,48	66,30	66,12	65,93	65,76	65,59	65,42
Hor. vinkelpunktavstand i m	2,5	17,0	33,0	18,5	38,0	30,0	30,0	23,0	23,0	9,5	1,8	12,8
Kumavstand i m	2,5	17,0	33,0	18,5	38,0	30,0	30,0	23,0	23,0	9,5	1,8	12,8
Fall i ‰	-2,0	-55,0	-35,0	-35,0	-10,0	-30,0	-30,0	-4,0	-4,0	-4,0	90,0	
Vannledning	Kote utv. topp			Kote utv. topp			Kote utv. topp			Kote utv. topp		
Type og dim	200PE 100 SDR 11 m/PP-kappe			200PE 100 SDR 11 m/PP-kappe			200PE 100 SDR 11 m/PP-kappe			200PE 100 SDR 11 m/PP-kappe		

- MERKNAD:**
- 1 Demontering av eks. vannkum og frakobling av 2xø160mm VL. Montering av ny vannkum og tilknytning av eks. VL.
 - 2 Frakobling av eks. stikkledning ø32mm VL i kum. Riving av armarer i eks. vannkum. Midlertidig vannforsyning etableres i anleggsperioden. Trekking av ny ø32mm VL gjennom eks. ø110mm rør fra kum V3 og tilknytning til eks. stikkledning.
 - 3 Riving av kum på eks. ø110mm VL. Frakobling av stikkledning.

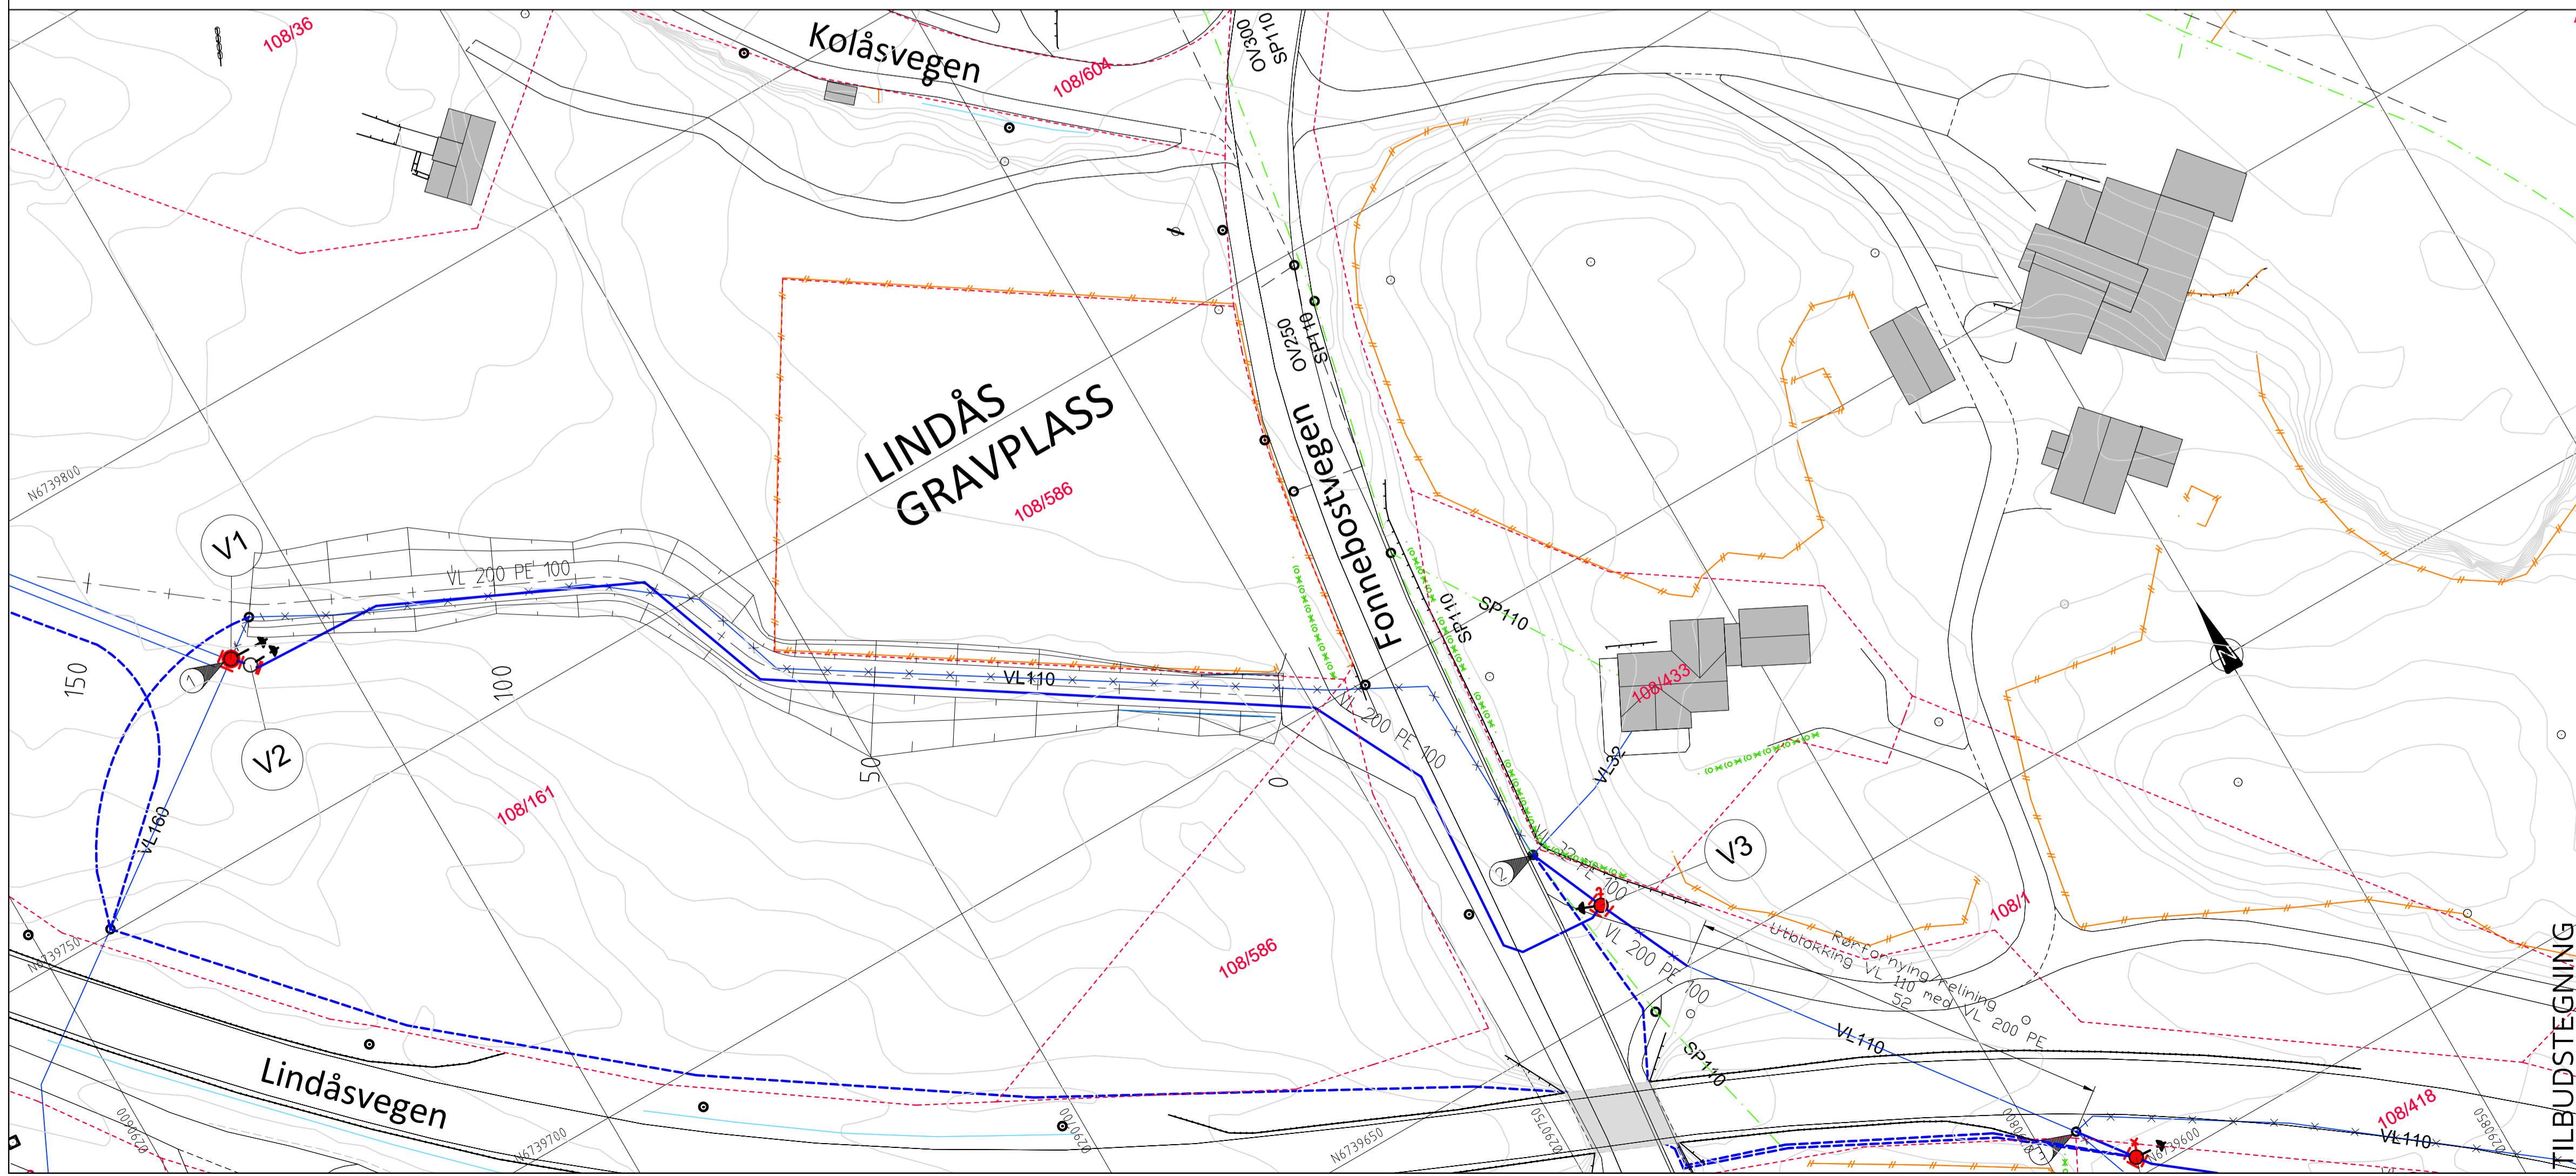

TEGNFORKLARING

- | Eksisterende | Prosjektert |
|--|------------------------------|
| | |
| Vannledning (VL) | Vannledning - midlertidig |
| | |
| Spillvannledning (SP) | Overvannledning (OV) |
| | |
| Overvannledning (OV) | Pumpeledning spillvann (SPP) |
| | |
| Ledning utgår | Stakekum |
| | |
| Vannledningskum m/brann- og stengeventil (V) | Luftventil |
| | |
| Spyleventil | Trykkreduksjonsventil |
| | |
| Trykkreduksjonsventil | Eiendomsgrense |
| | |
| Eiendomsgrense | |

TILBUDSTEGNING

Rev.	Dato	Sign.	Revisjonen gjelder
Oppdragsgiver			
Alver kommune-Teknisk forvaltning og drift			
Prosjekt			
Vassledning Lindås Gravplass-Lindåshallen.			
Ledningsplan og profil Lindås gravplass.			
Kum V1-V3.			
Tegn.	Kuntr.	Godk.	
THF	ANH	THF	
Dato:			21.02.2020
Målestokk:			1:500/100 A1
Prosjekt:			19029
Tegningsnr.:			GH02

haugen vva
Kanalveien 5
5068 Bergen
Tlf. 55 59 82 60
e-post: post@haugenvva.no