

Avløpsslange fra slamavskiller. Ø75mm PE slange med betonglodd, legges ut på tilstrekkeleg djupne, 30-40 meter fra land.


4 kubikk slamavskiller plasseres i naust. Avtale for tømning av Norva 24, via ferje foreligger.

Ø40mm PEslange med kappe ferdig vektet for senking.

Eksisterende ø3 vannledning til gbnr 341/18.

Vannledning tilkobles i eksisterende kum i naust til gbnr 341/9 og 341/18, avtale mellom parter foreligger. Tilkoblingspunkt er 1 1/2" T-rør.

Eksisterende ø63mm vannledning til gbnr 341/9..

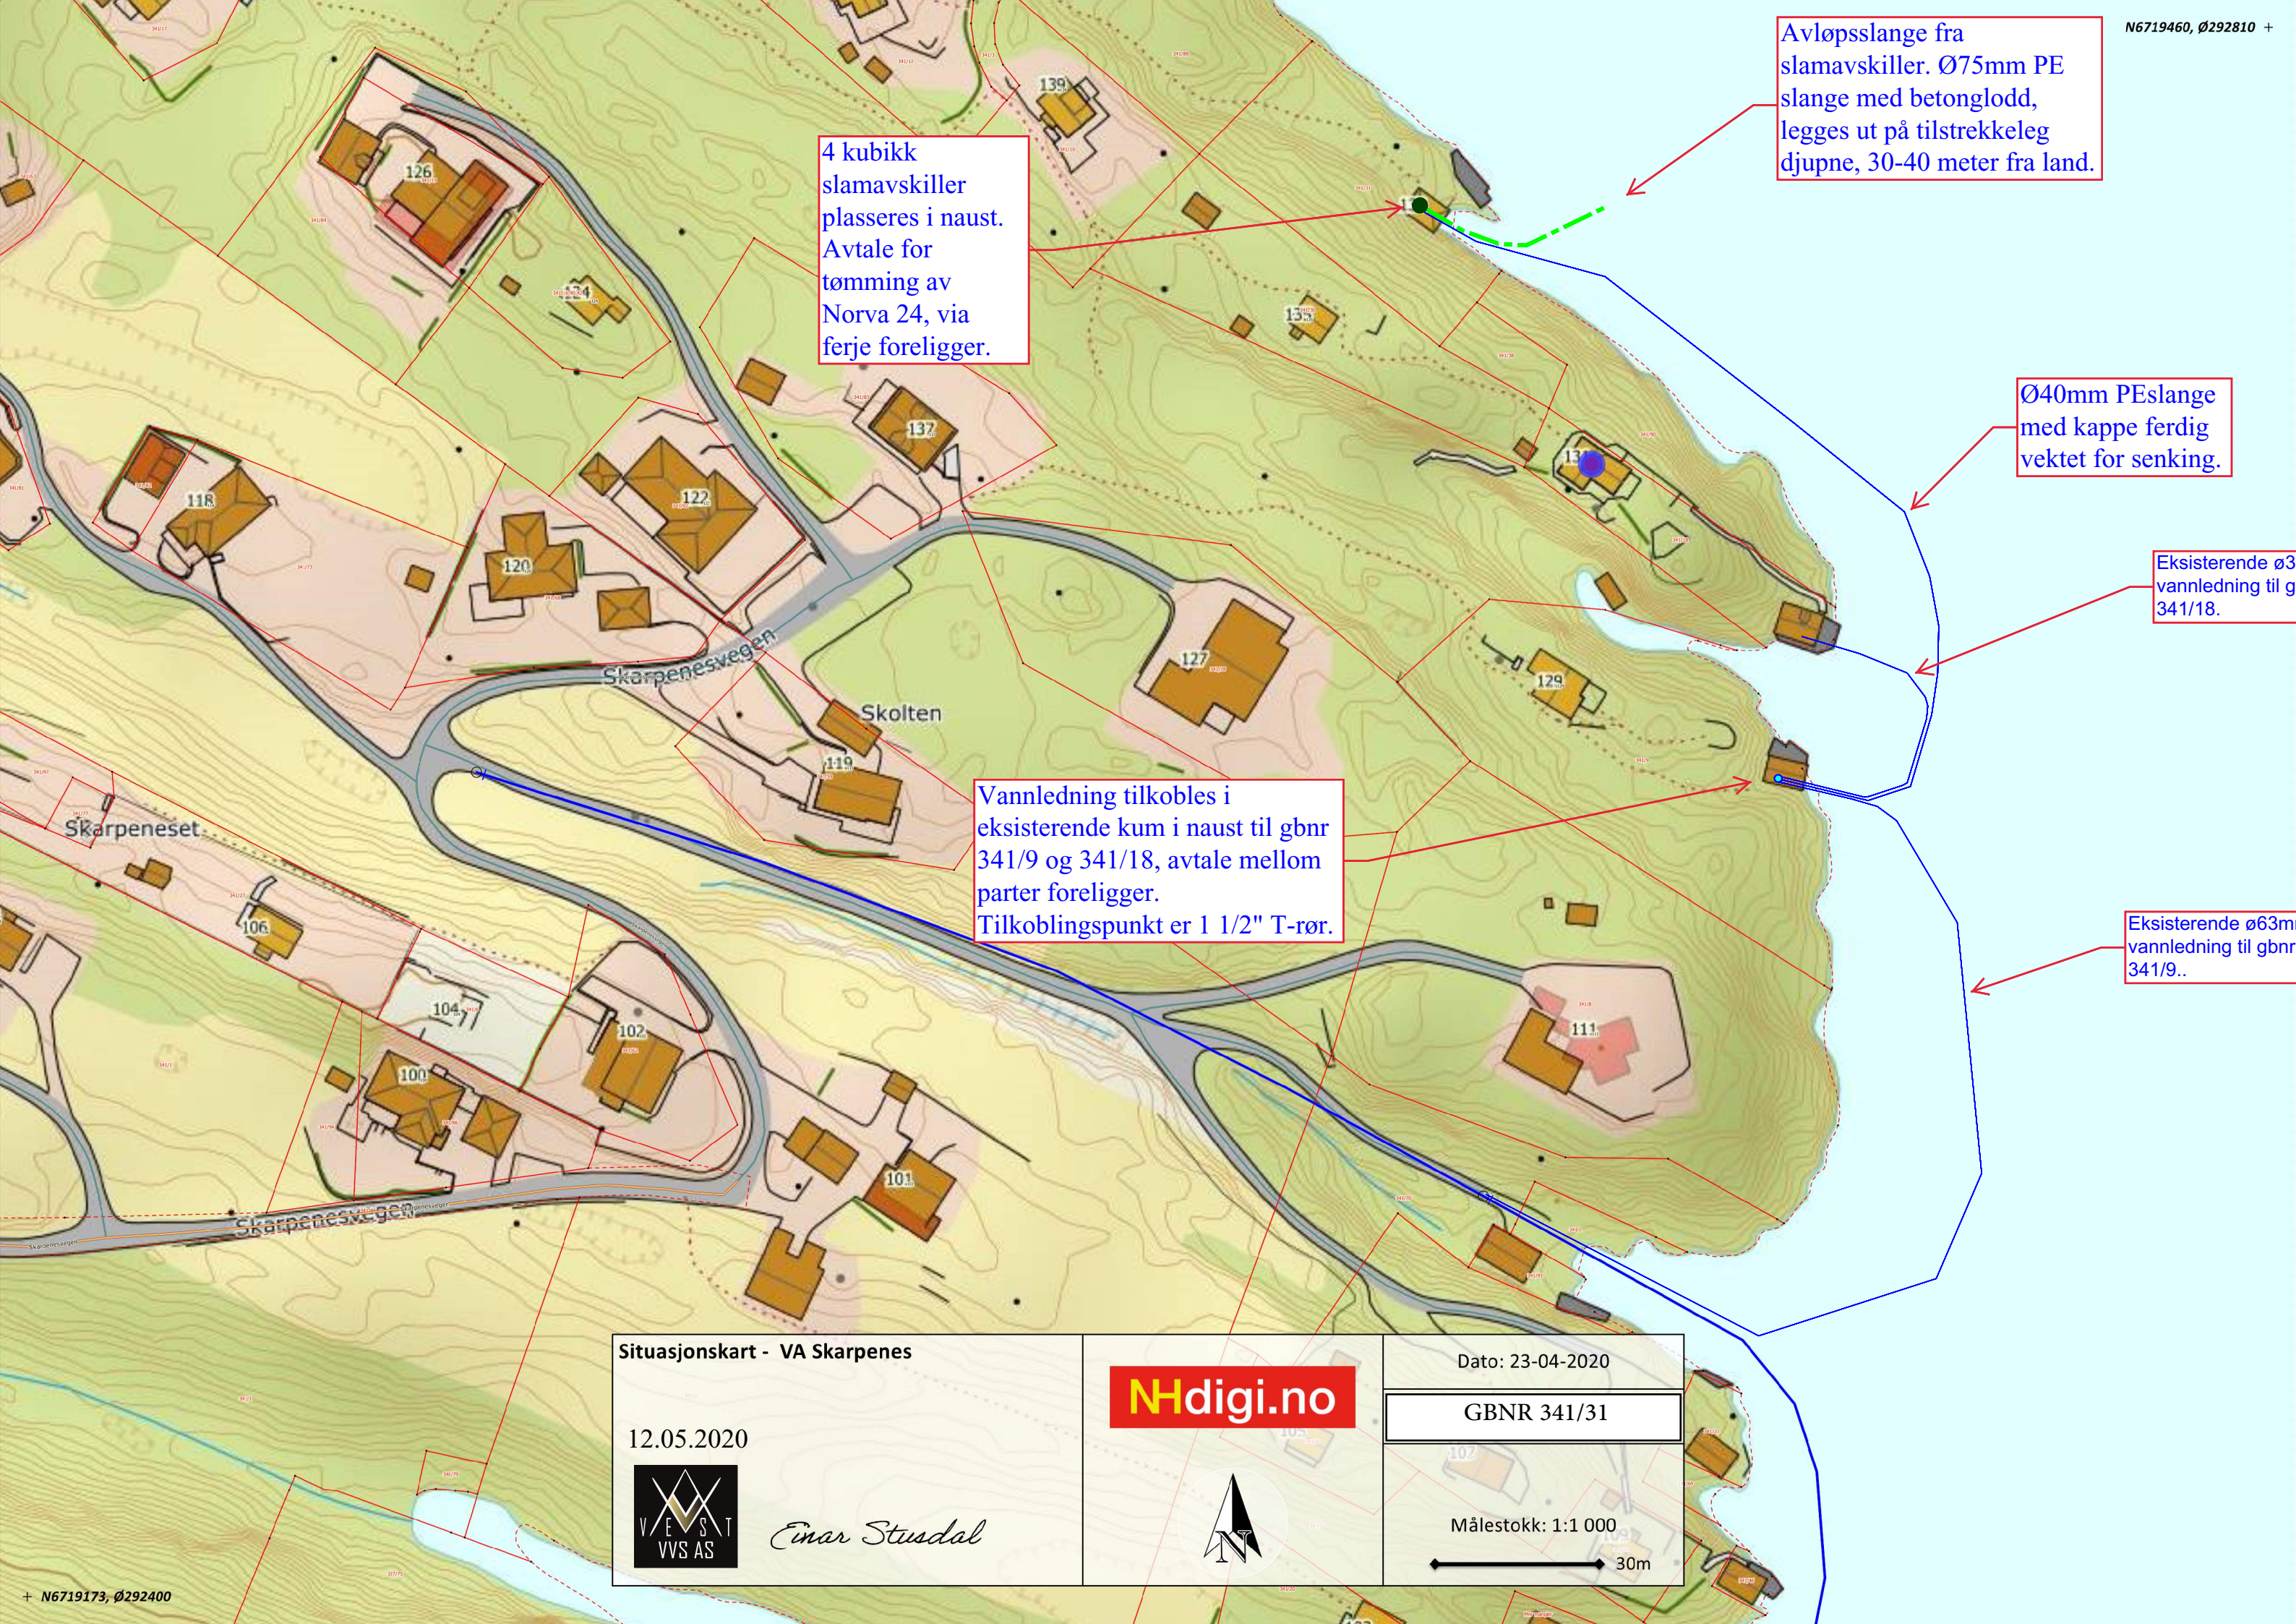

Situasjonskart - VA Skarpenes

12.05.2020



*Einar Stusdal*




Dato: 23-04-2020

GBNR 341/31

Målestokk: 1:1 000

