



PRINSIPPSKISSE

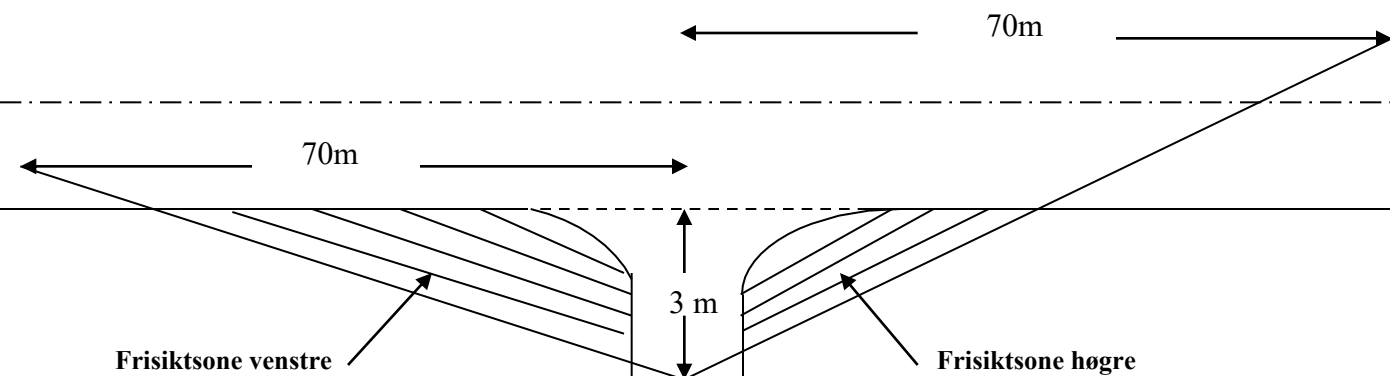

Tilsvarende sikt lengder som vist på skissa gjeld for trafikken som kjem på hovedvegen og skal inn i avkøyrsla (sikt bakover og framover langs hovudvegen)

Av omsyn til snø og vegetasjon skal det vere fritt for sikthinder i frisiktsona høgare enn 0,5 m over nivået på hovudvegen

Krav til svingradius for avkøyrsele :

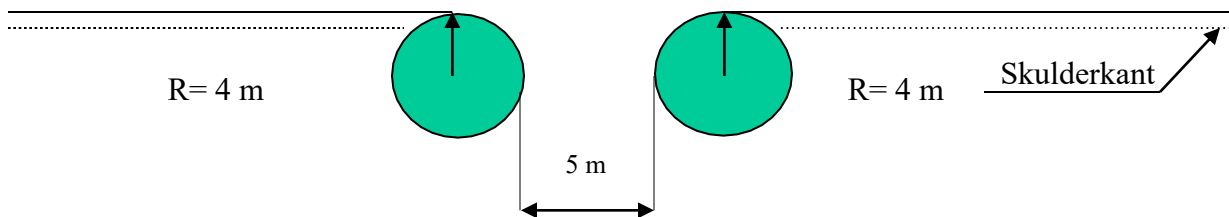

Krav til lengdeprofil for avkøyrsele/tilkomstvegen:

