



N:\5197583\197583\BIM\VA_TIA\Klins\197583_100_101_102_Oversiktsplan.dwg - KriTho - Plottet: 2020-07-08, 08:36:28 - LAYOUT = 102 - XREF = Arbeids tegning, 5197583 - Landskapsplan (reduert for VA-planer), 5197583 - Kartgrunnlag, 5197583 - Eksisterende VA, Plan 01_A"

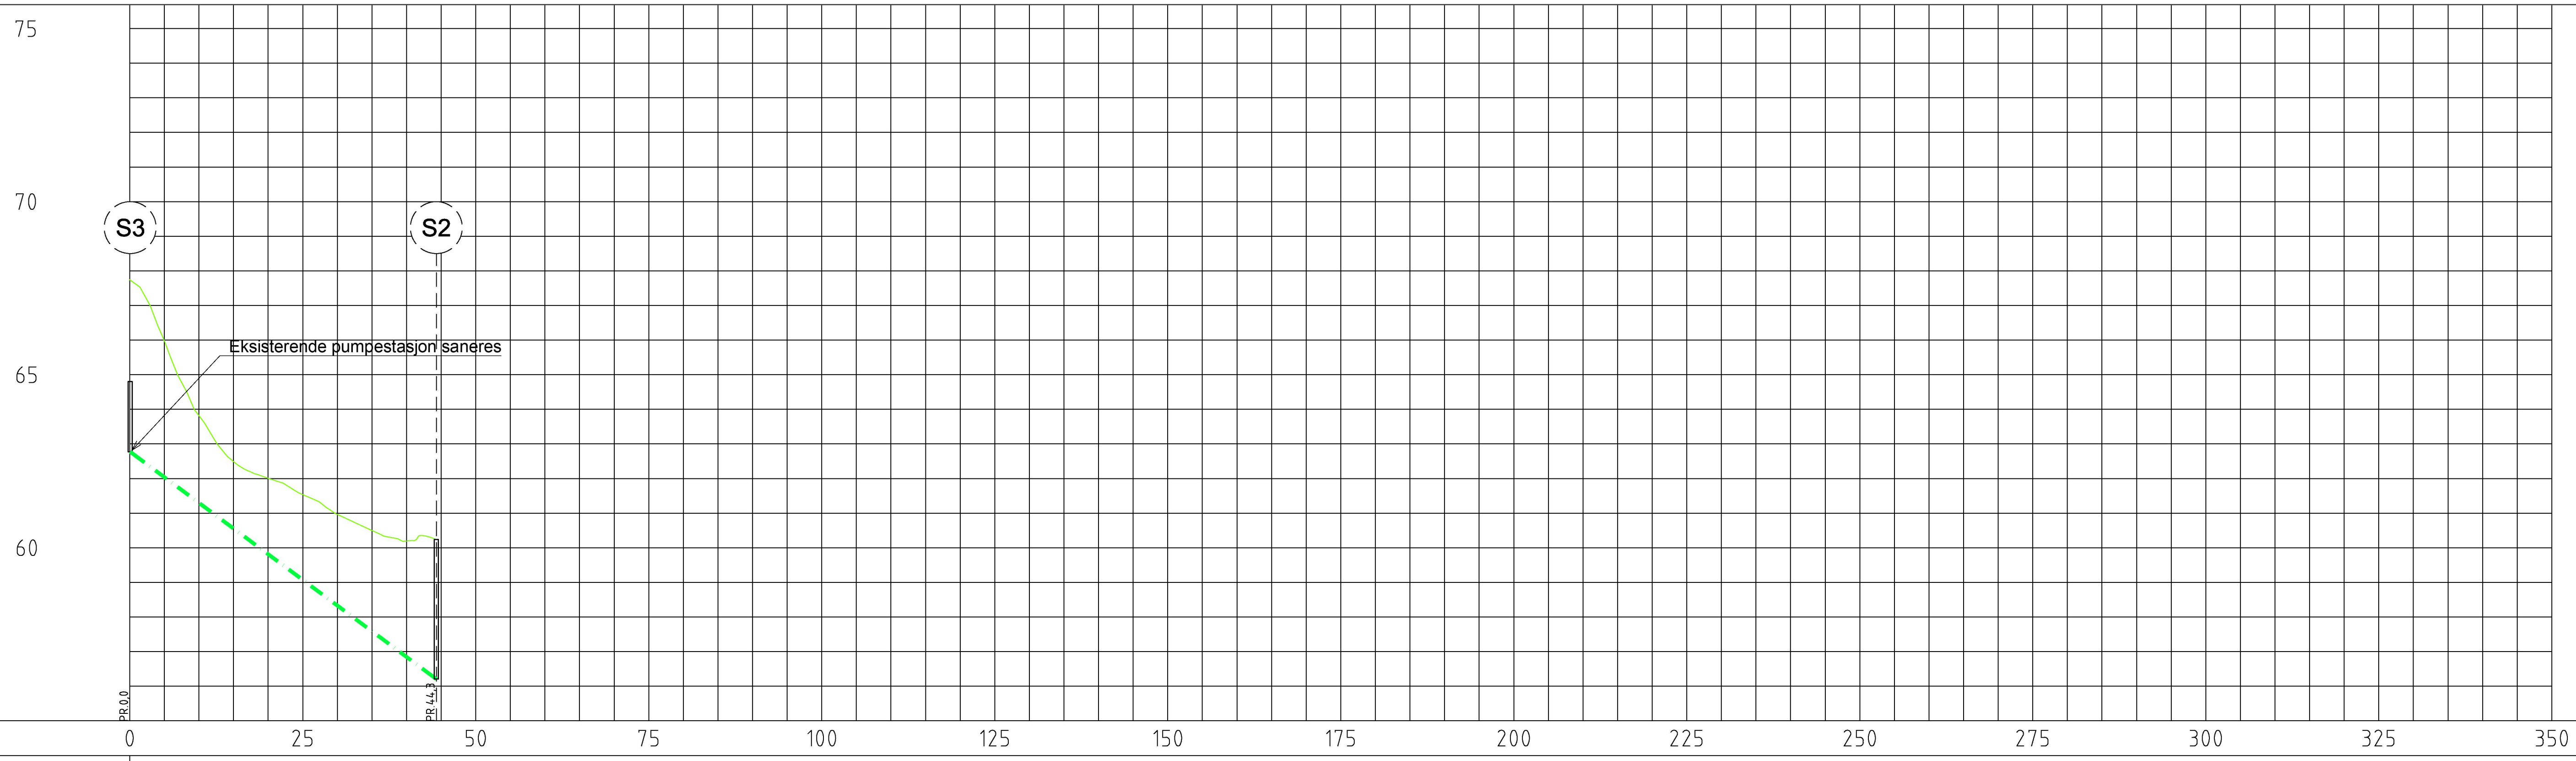

PROFIL NR.	0	25	50	75	100	125	150	175	200	225	250	275	300	325	350		
Grunneier																	
Markslag																	
Grunnforhold																	
Hor. vinkelpunktavstand i m											44,3						
Kumavstand i m											44,2						
Fall i ‰											-148,4						
Spillvannledning	Kote innv. bunn											62,77					
	Type og dim											160Redbrun PVC SN8					

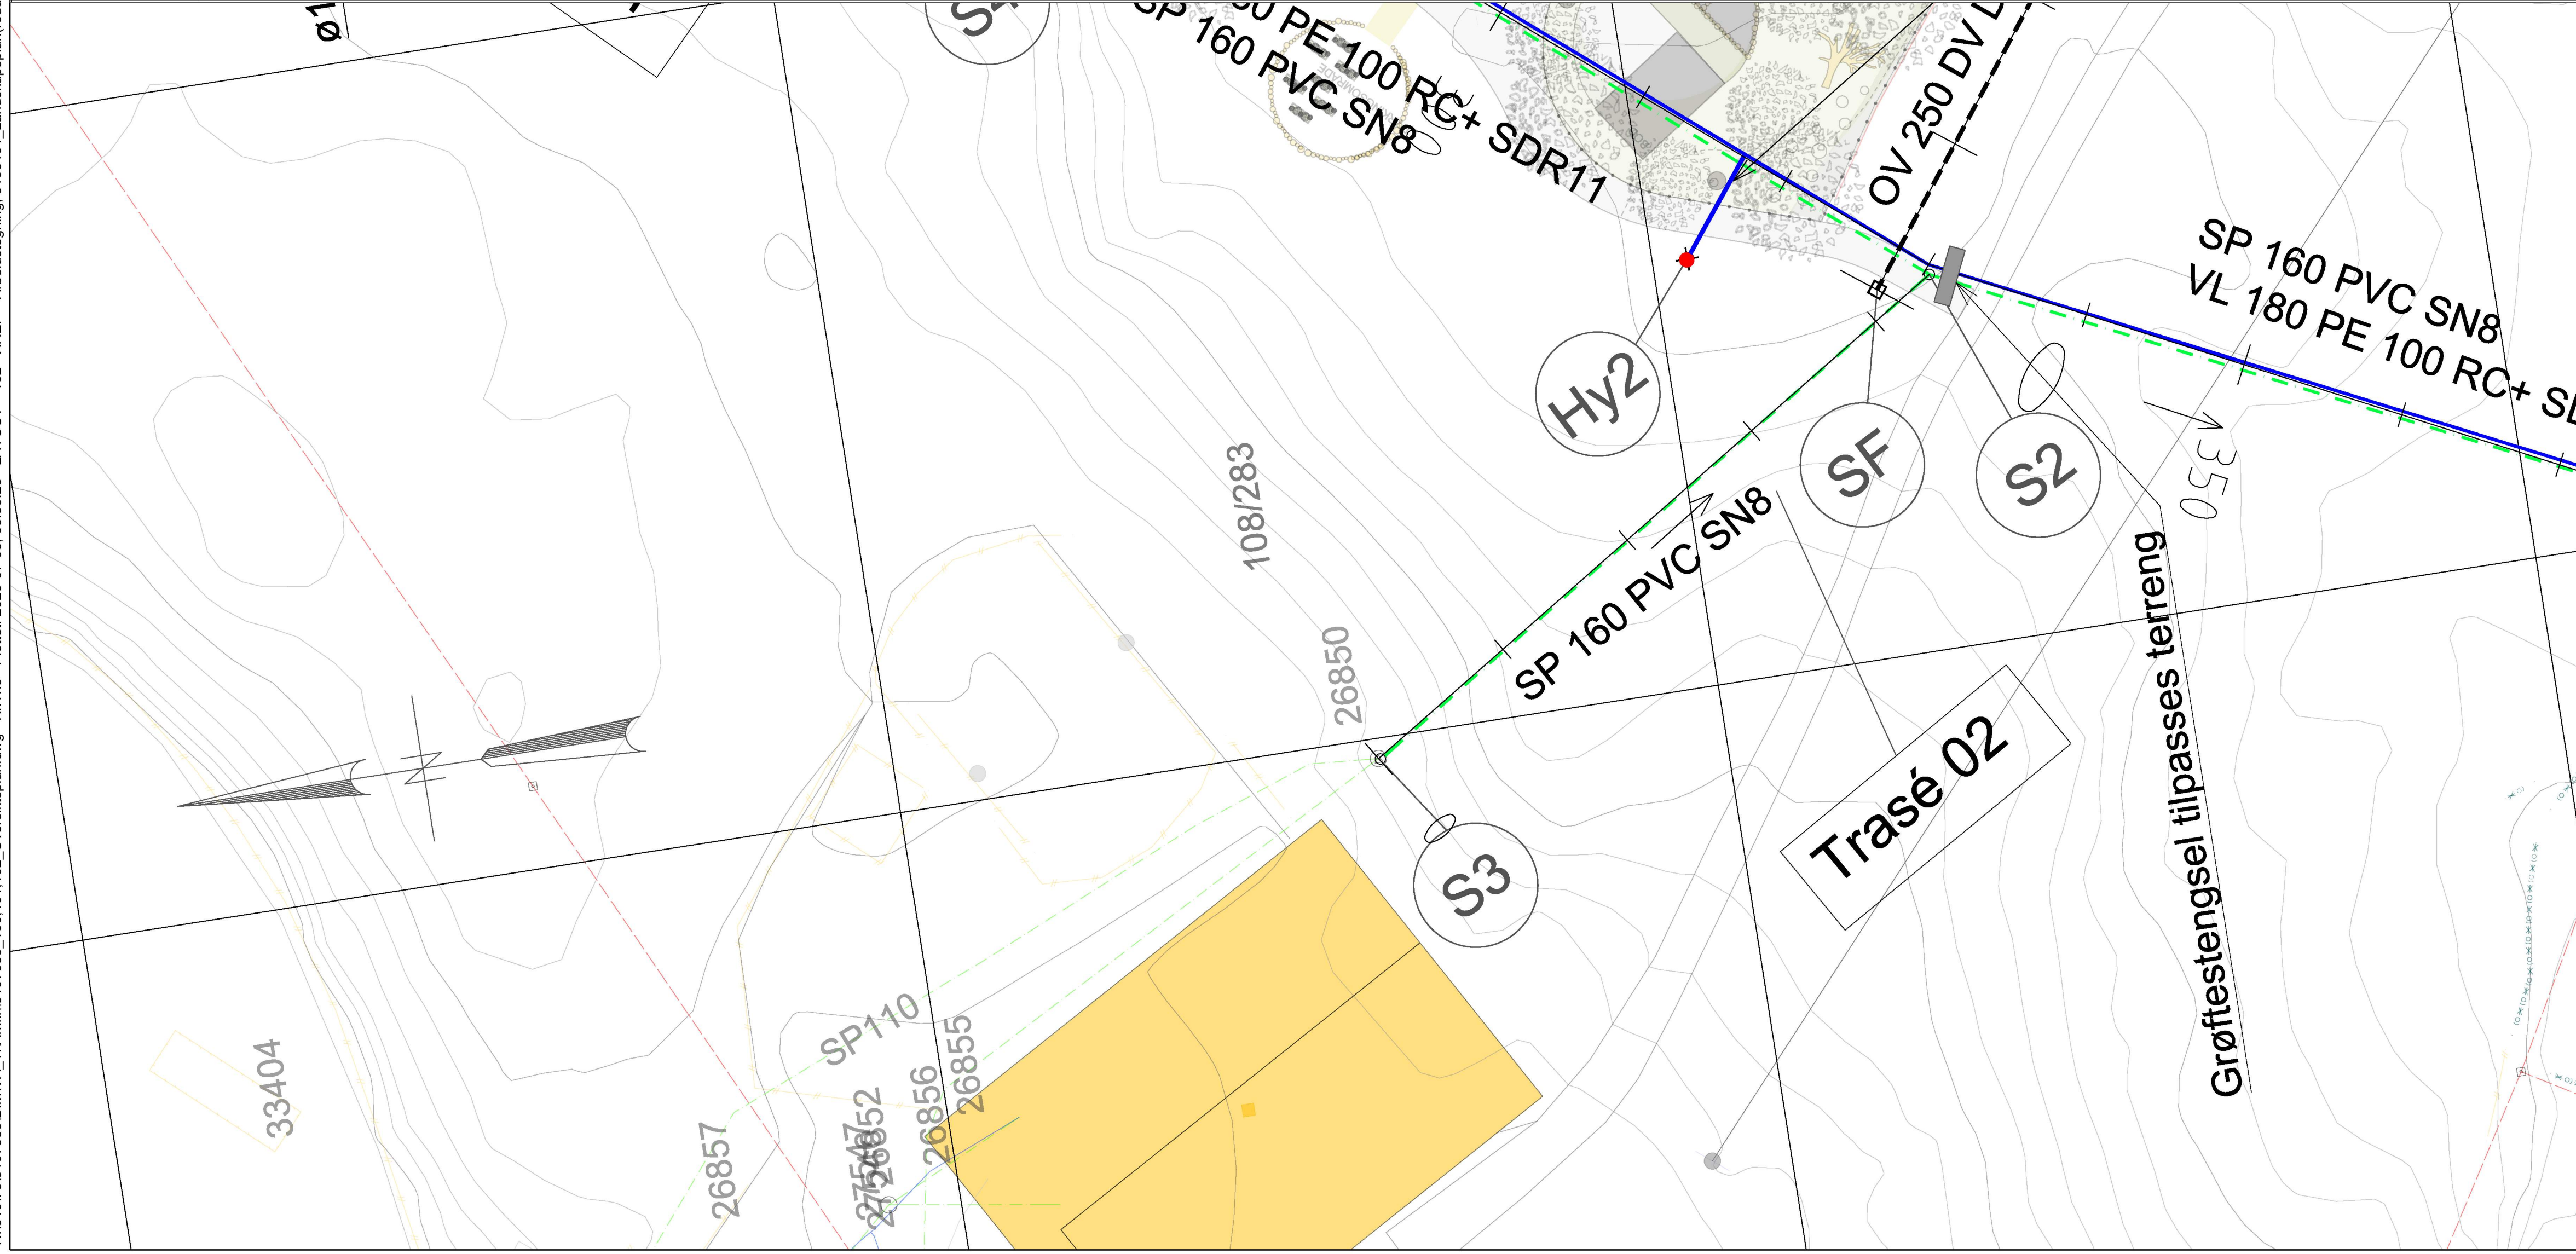

Tegningsnummer	102	Revisjon	H04
----------------	-----	----------	-----

TEGNFORKLARING:

	PROSJEKERT	EKSISTERENDE	UTGÅR
Spillvann			
Avløp felles			
Overvann			
Vann			
Privat spillvann			
Privat vann			
Grøftestensel			
Hydrant			
Utløp			
Terrenssluk			
Kjeftesluk/sandfang			

H04	2020-07-03	Justert trasé	KriTho	ET	KriTho
H03	2020-03-18	Arbeids tegning	ESKSTR	BIN	KriTho
Revisjon	Dato	Beskrivelse	Utarbeidet	Fagkontroll	Godkjent

Dette dokumentet er utarbeidet av Norconsult AS som del av det oppdraget som fremgår nedenfor. Opphavsretten tilhører Norconsult AS. Dokumentet må bare benyttes til det formål som oppdragsavtalen beskriver, og må ikke kopieres eller gjøres tilgjengelig på annen måte eller i større utstrekning enn formålet tillater.

ALTIVANN AS Målestokk (gjelder A1)
Plan: 1:250
L.profil: 1:500

Lindås Barnehage

**Plan og profil
Trasé 02**

Norconsult	Oppdragsnummer 5197583	Tegningsnummer 102	Revisjon H04
------------	---------------------------	-----------------------	-----------------