


N:\5197583\BIM\VA_TIA\K115197583_100_101_102_Oversiktsplan.dwg - KriTho - Plottet: 2020-07-07 09:47:4 - LAYOUT = 100 - XREF = Arbeidstegning, 5195191_Landskapsplan(reduisert for VA-planer), 5197583 - Kartgrunnteg, 5197583 - Eksisterende VA, Plan 01_A"

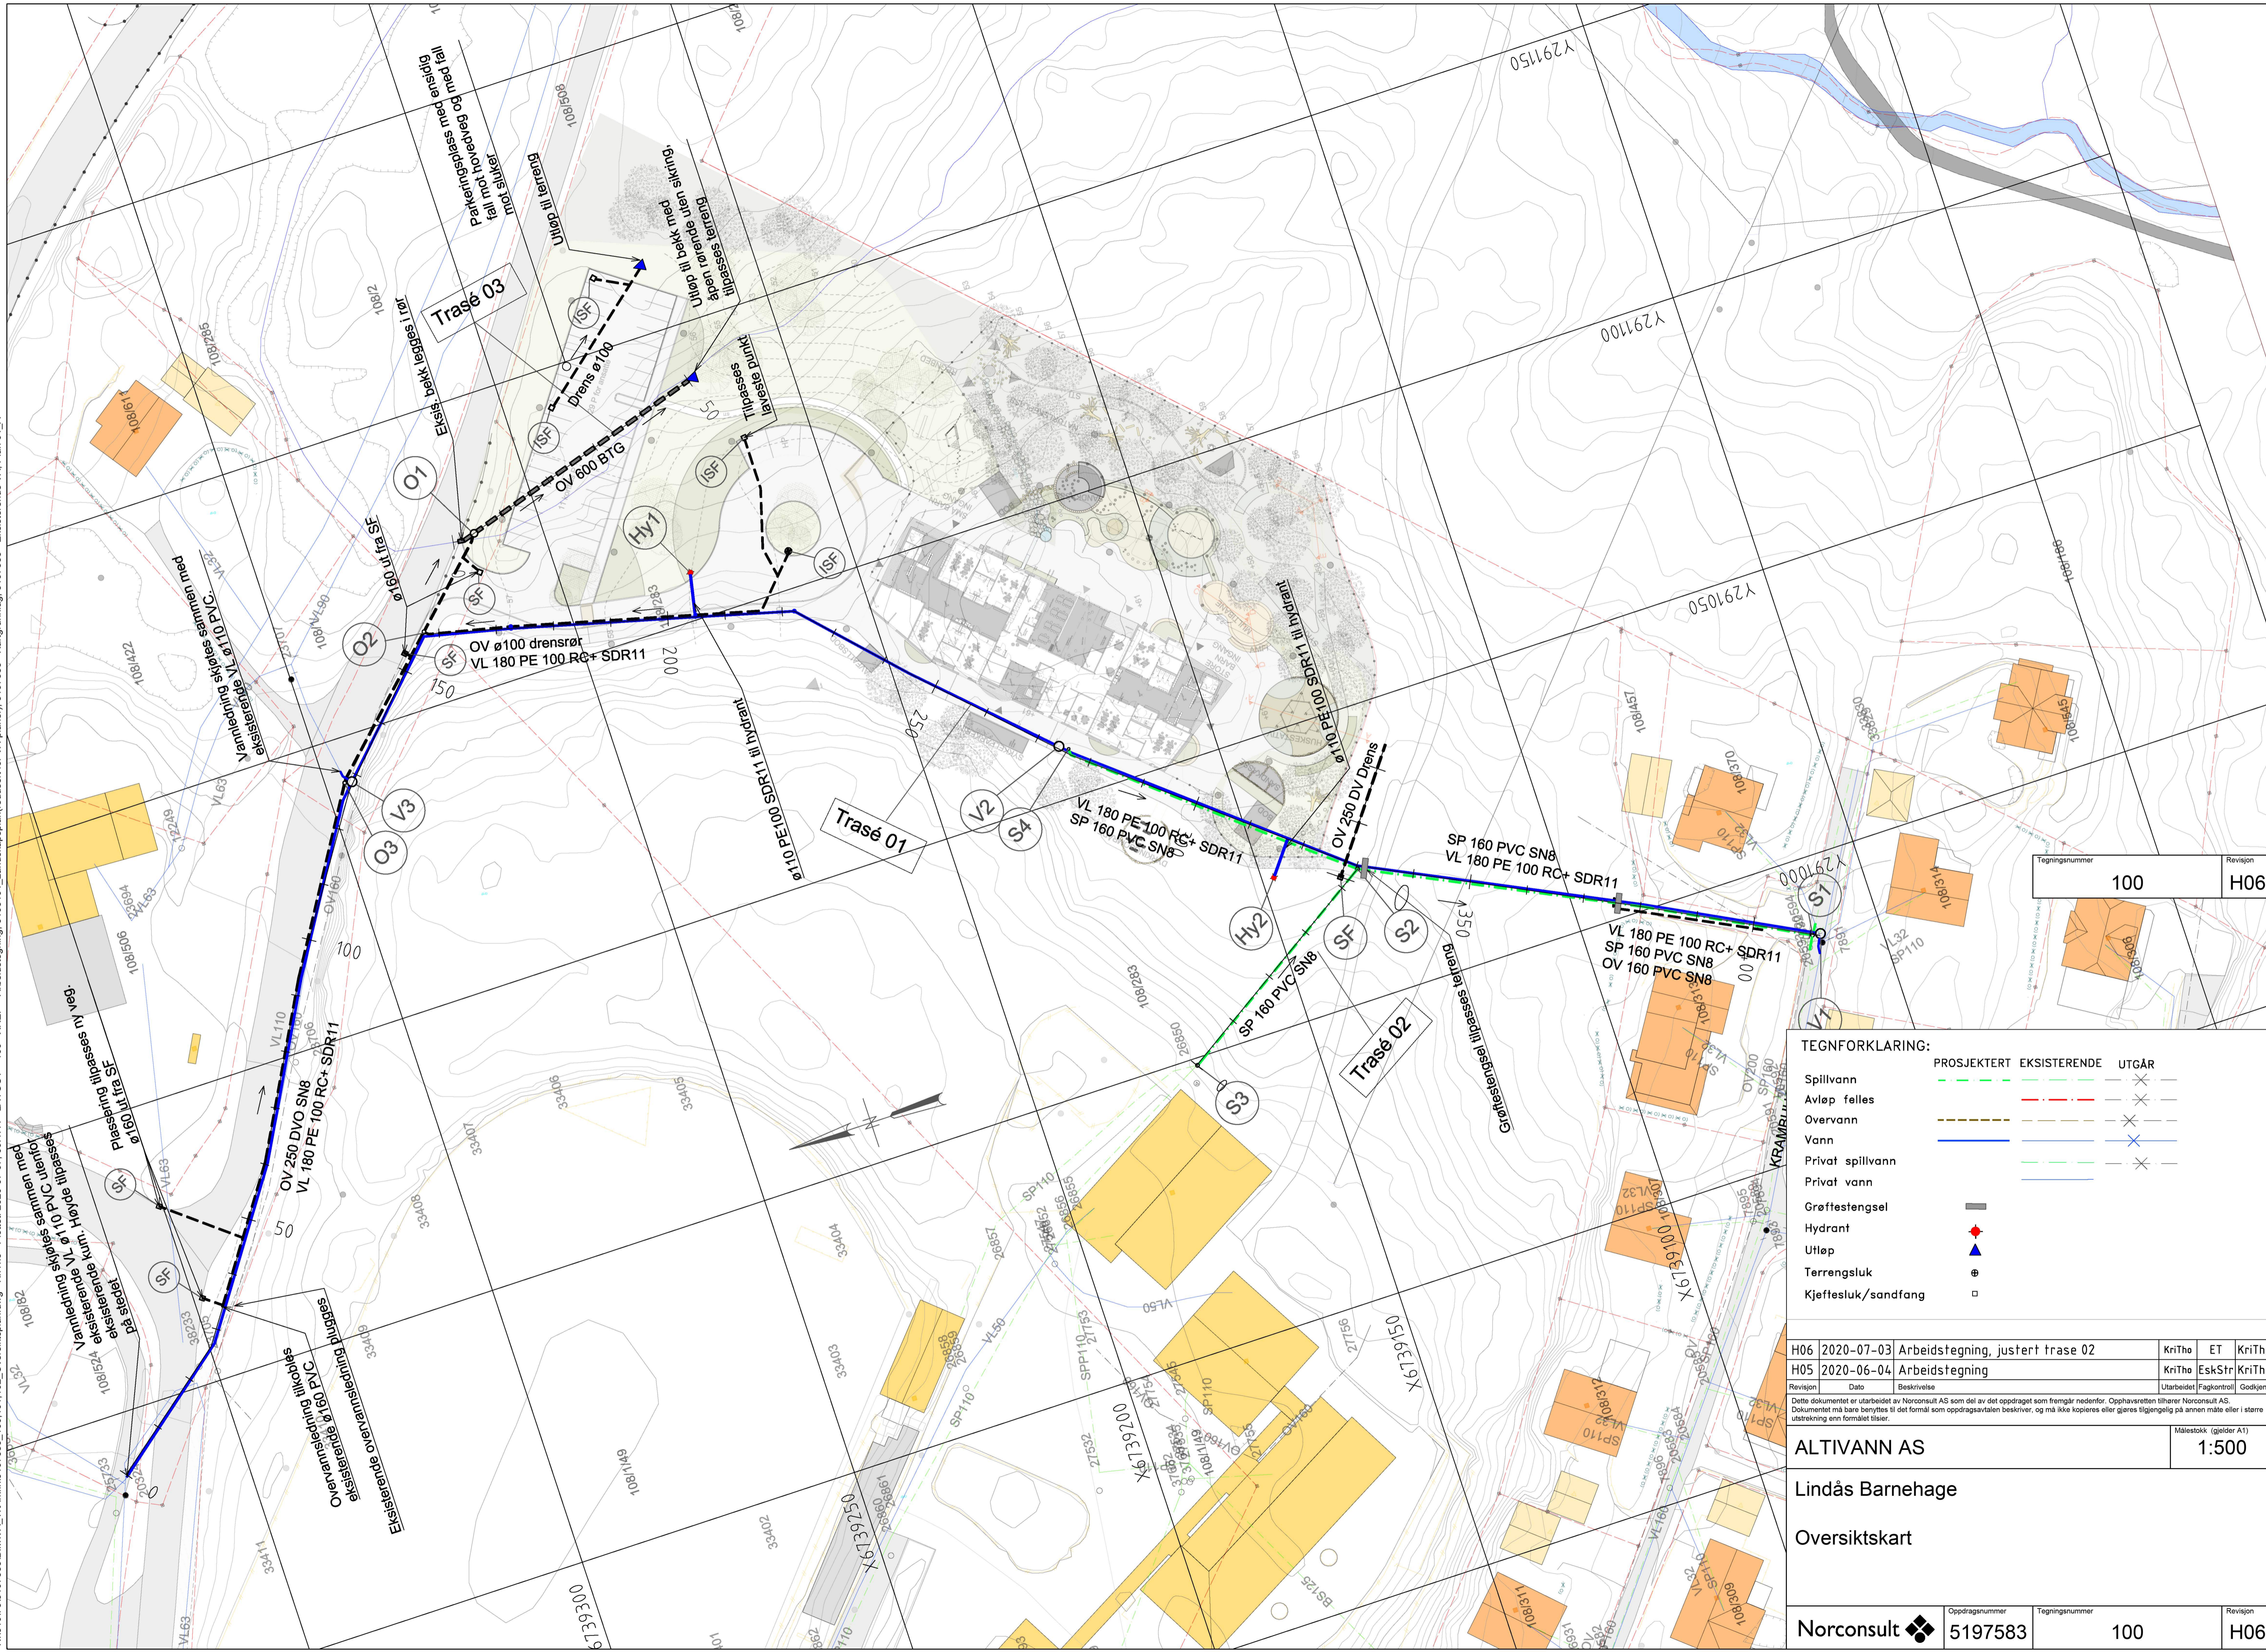

Tegningsnummer	100	Revisjon	H06
----------------	-----	----------	-----

TEGNFORKLARING:

	PROSJEKTERT	EKSISTERENDE	UTGÅR
Spillvann	— — — — —	— — — — —	— — — — —
Avløp felles	— — — — —	— — — — —	— — — — —
Overvann	— — — — —	— — — — —	— — — — —
Vann	— — — — —	— — — — —	— — — — —
Privat spillvann	— — — — —	— — — — —	— — — — —
Privat vann	— — — — —	— — — — —	— — — — —
Grøftestengsel	— — — — —	— — — — —	— — — — —
Hydrant	●	— — — — —	— — — — —
Utlep	▲	— — — — —	— — — — —
Terrengsluk	⊗	— — — — —	— — — — —
Kjefestluk/sandfang	□	— — — — —	— — — — —

H06	2020-07-03	Arbeidstegning, justert trase 02	KriTho	ET	KriTho
H05	2020-06-04	Arbeidstegning	KriTho	EskStr	KriTho
Revisjon	Dato	Beskrivelse	Utarbeidet	Fagkontroll	Godkjent

Dette dokumentet er utarbeidet av Norconsult AS som del av det oppdraget som fremgår nedenfor. Opphavsretten tilhører Norconsult AS. Dokumentet må bare benyttes til det formål som oppdragsavtalen beskriver, og må ikke kopieres eller gjøres tilgjengelig på annen måte eller i større utstrækning enn formålet tilsier.

ALTIVANN AS Målestokk (gjelder A1)
1:500

Lindås Barnehave

Oversiktskart

Norconsult	Oppdragsnummer 5197583	Tegningsnummer 100	Revisjon H06
------------	---------------------------	-----------------------	-----------------