

**For matrikkelenhet:**

Kommune: 4631 - ALVER
Gårdsnummer: 108
Bruksnummer: 627

Utskriftsdato/klokkeslett: 09.07.2020 kl. 10:52
Produsert av: Morten Mangerøy Helland
Attestert av: Alver kommune

Orientering om matrikkelbrev

Matrikkelbrevet er hjemlet i «Lov om eigedomsregistrering» (matrikkelova) av 17. juni 2005. Etter definisjonen i matrikkelovens § 3 d) er matrikkelbrevet en attestert utskrift av matrikkelen som viser alle registrerte opplysninger om en matrikkelenhet ved oppgitt dato.

Om fullstendighet og nøyaktighet i matrikkelbrevet

Matrikkelen ble etablert ved konvertering av data fra tidligere registre. Det kan variere hvor gode disse dataene er med hensyn på fullstendighet og nøyaktighet. I enkelte tilfeller kan grensepunkt og grenselinjer mangle helt eller delvis eller være feil registrert. Det kan også være feil og mangler ved registrert bygnings- og adresseinformasjon. Fullstendighet og stedfestingsnøyaktighet er generelt bedre innenfor enn utenfor tettbygd strøk. Vær oppmerksom på at for mange matrikkelenheter og bygg hefter usikkerhet ved arealet som oppgis.

For utfyllende informasjon: www.kartverket.no/matrikkelbrev

Matrikkelenhet

Matrikkelenhetstype: Grunneiendom
Bruksnavn:
Etableringsdato: 09.07.2020
Skyld: 0
Er tinglyst: Ja
Har festegrunner: Nei
Er seksjonert: Nei

Det er ikke registrert bygg på matrikkelenheten.

Arealrapport

Tekst	Areal	Kommentar
Beregna areal for 108 / 627	15 861,6 m ²	

Eierforhold

Tinglyste eierforhold

Rolle	Status	Føds.d./org.nr	Navn	Bruksenhet	Adresse	Andel
Hjemmelshaver		936838677	LINDÅS TOMTESELSKAP AS		Hagellia 4 5914 ISDALSTØ	1 / 1

Oversikt over teiger

(EUREF89 UTM Sone 32)


Løpenr	Type	Hovedteig	Nord	Øst	Høyde	Areal	Merknader
1	Teig	Ja	6739782	290641		15 861,6 m ²	

Forretninger der matrikkelenheten er involvert

Forretning	Forretningstype	Årsak til feilretting	Forretningsdokumentdato	Kommunal saksreferanse	Annen referanse	Status	Tinglysing	Endret dato	Matrikkelføring	Signatur	Dato
Opprett ny grunneiendom ved fradeling			01.07.2020			Tinglyst		09.07.2020	hellmort		09.07.2020
Oppmålingsforretning			20/9859			Rolle	Matrikkelenhet		Arealendring		
						Avgiver	4631 - 108/161		-15 861,6		
						Mottaker	4631 - 108/627		15 861,6		
						Berørt	4631 - 108/36		0		
						Berørt	4631 - 108/383		0		
						Berørt	4631 - 108/401		0		
						Berørt	4631 - 108/418		0		
						Berørt	4631 - 108/586		0		
						Berørt	4631 - 108/604		0		

Oversiktskart for 108 / 627


Målestokk 1:5 000
EUREF89 UTM Sone 32

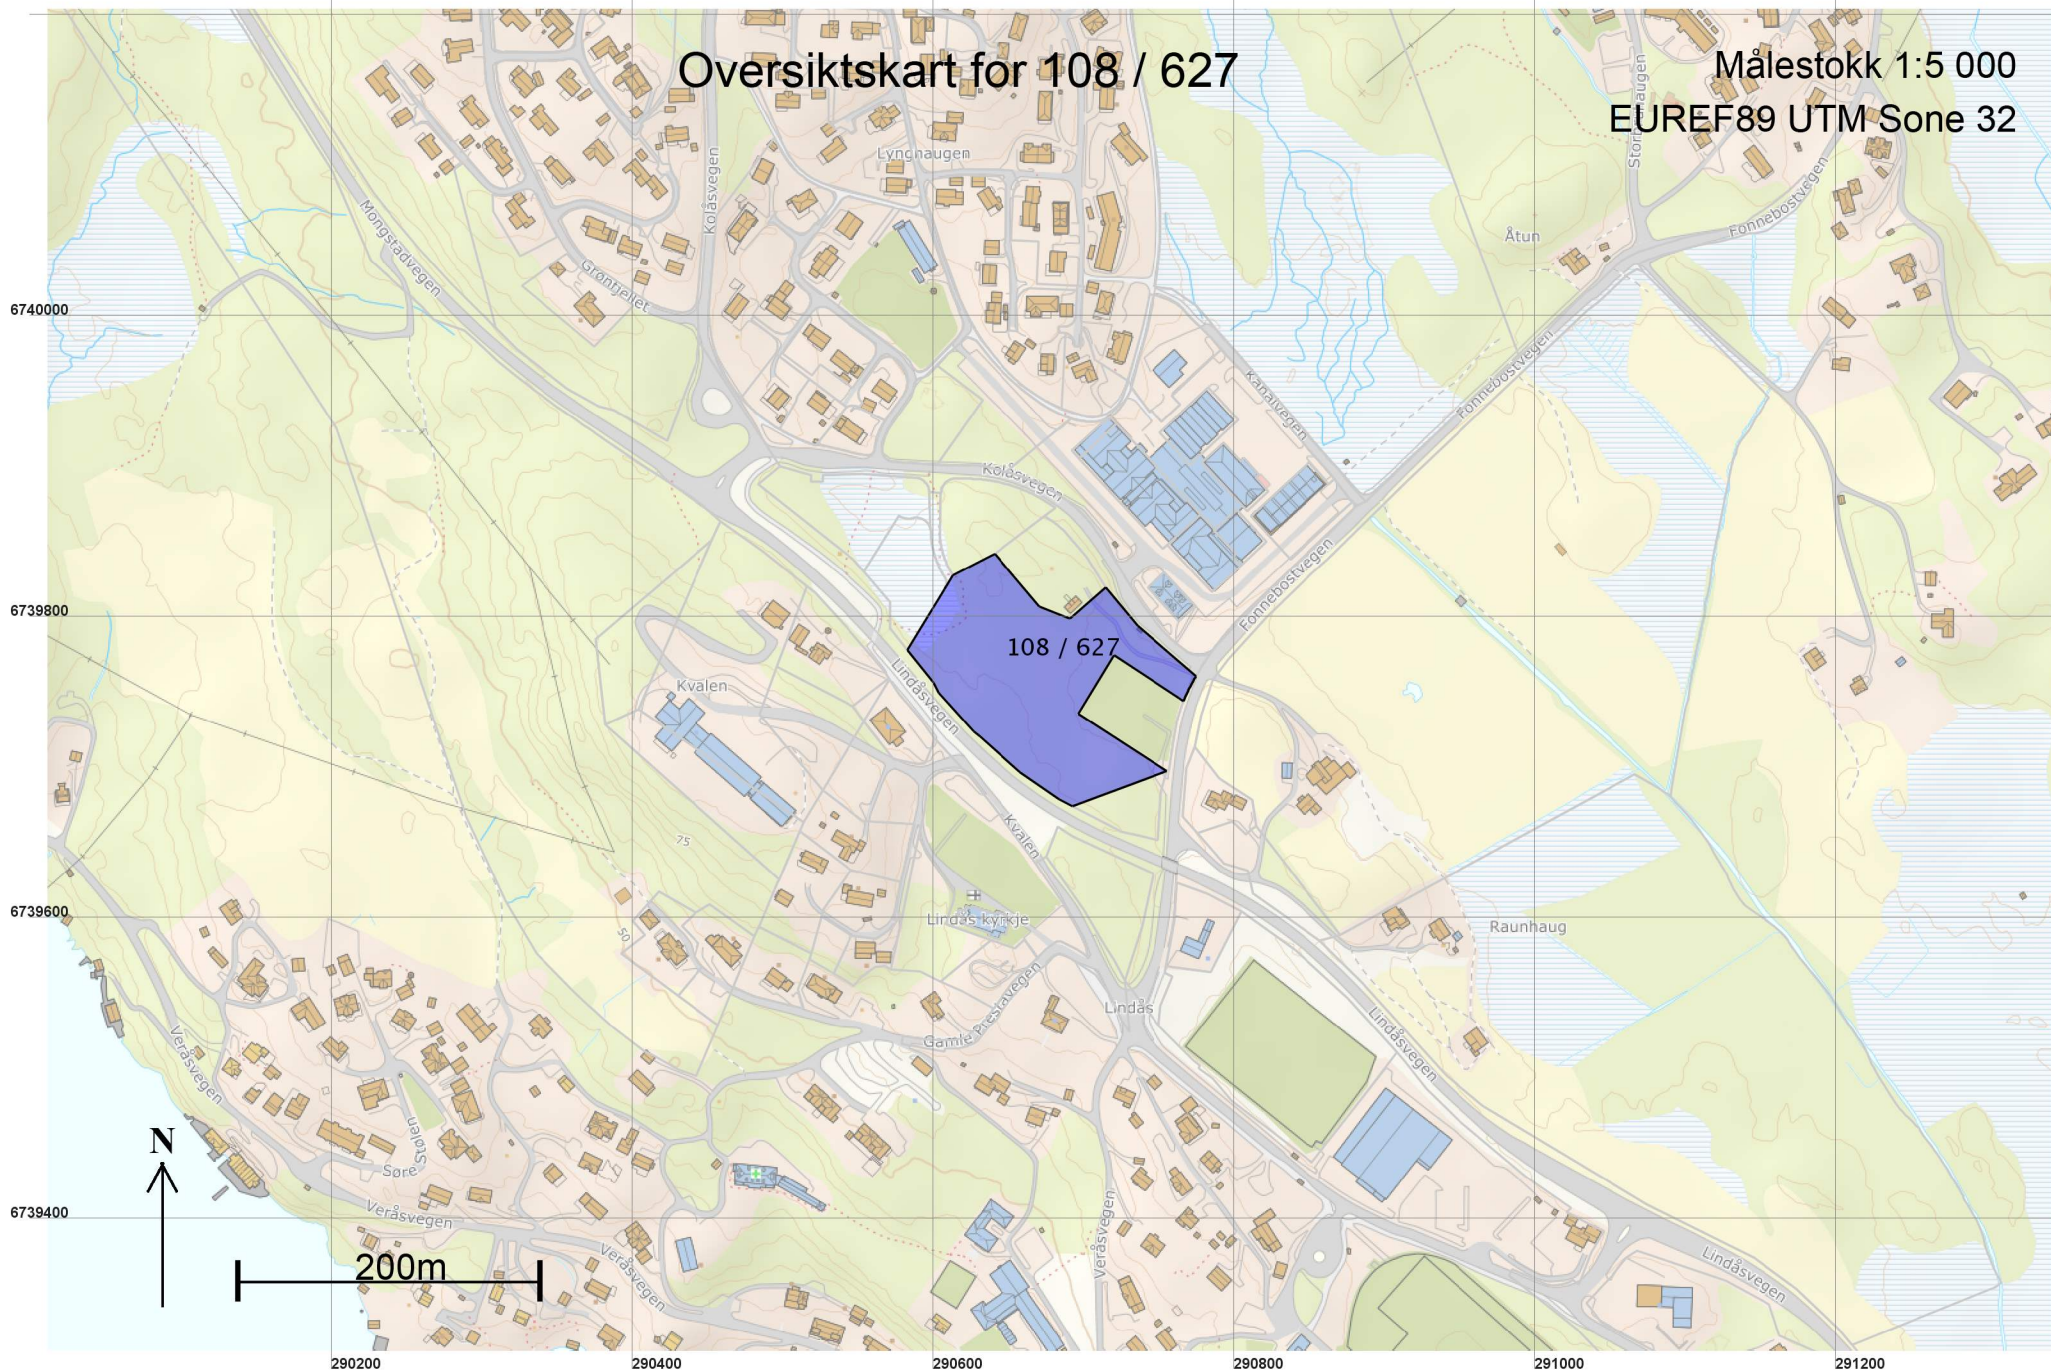

Teig 1 (Hovedteig)

108 / 627

Målestokk 1:2 000
EUREF89 UTM Sone 32

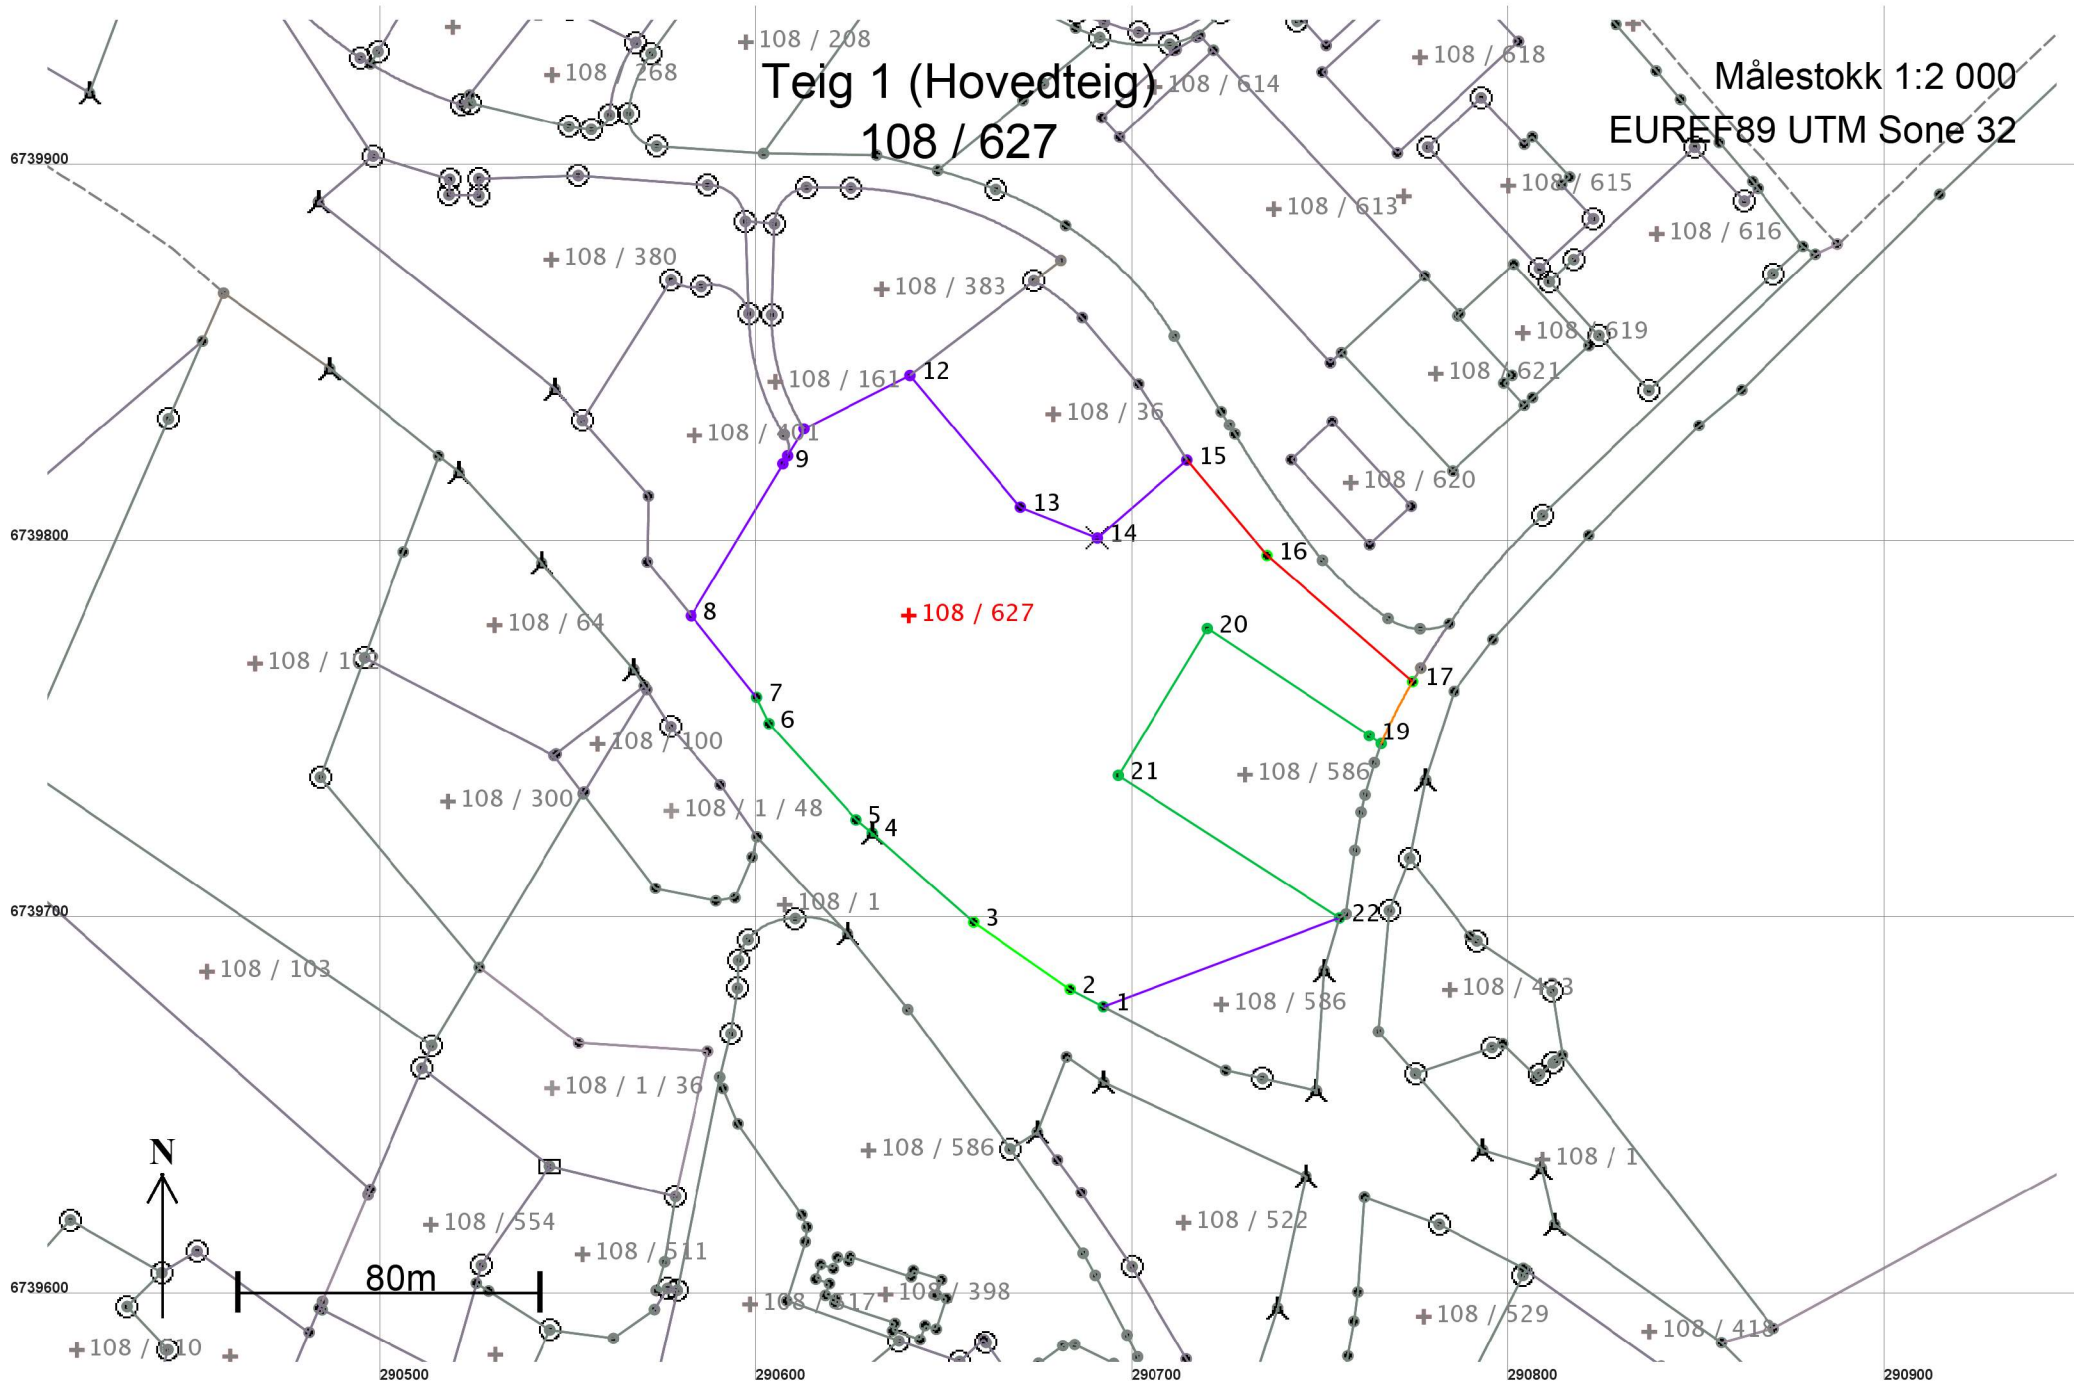

Areal og koordinater

Areal: 15 861,6

Arealmerknad:

Representasjonspunkt: Koordinatsystem: EUREF89 UTM Sone 32

Nord: 6739782 Øst: 290641

Grensepunkt / Grenselinje

Ytre avgrensing

Løpenr	Nord	Øst	Grensemerke nedsatt i / Lengde	Grensepunkttype / Hjelpelinjetype	Målemetode	Nøyaktighet	Radius
1	6739677,95	290692,17	Ikke spesifisert 9,91	Annen detalj Ikke hjelpelinje	10 Terrengmålt	14	
2	6739682,54	290683,39	Ikke spesifisert 31,24	Umerket Ikke hjelpelinje	96 GPS kinematisk (Real time kinematic)	10	
3	6739700,32	290657,70	Ikke spesifisert 35,81	Umerket Ikke hjelpelinje	96 GPS kinematisk (Real time kinematic)	10	
4	6739724,04	290630,87	Fjell 5,55	Bolt Ikke hjelpelinje	10 Terrengmålt	14	
5	6739727,52	290626,55	Ikke spesifisert 34,50	Annen detalj Ikke hjelpelinje	10 Terrengmålt	14	
6	6739753,09	290603,39	Ikke spesifisert 7,75	Annen detalj Ikke hjelpelinje	10 Terrengmålt	14	
7	6739760,10	290600,09	Ikke spesifisert 27,71	Annen detalj Ikke hjelpelinje	10 Terrengmålt	14	
8	6739781,67	290582,69	Ikke spesifisert 47,16	Ukjent Ikke hjelpelinje	12 Terrengmålt: Teodolitt med elektronisk avstandsmåler	36	
9	6739822,05	290607,06	Ikke spesifisert 2,48	Ukjent Ikke hjelpelinje	12 Terrengmålt: Teodolitt med elektronisk avstandsmåler	36	-6,00
10	6739824,16	290608,33	Ikke spesifisert 8,41	Ukjent Ikke hjelpelinje	69 Beregnet	36	
11	6739831,37	290612,66	Ikke spesifisert 31,53	Ukjent Ikke hjelpelinje	12 Terrengmålt: Teodolitt med elektronisk avstandsmåler	36	
12	6739845,54	290640,83	Ikke spesifisert 45,68	Ukjent Ikke hjelpelinje	12 Terrengmålt: Teodolitt med elektronisk avstandsmåler	36	
13	6739810,56	290670,21	Fjell 21,95	Annet grensemerke Ikke hjelpelinje	12 Terrengmålt: Teodolitt med elektronisk avstandsmåler	36	

Løpenr	Nord	Øst	Grensemerke nedsatt i / Grensepunkttype /		Målemetode	Nøyaktighet	Radius
			Lengde	Hjelpelinjetype			
14	6739802,40	290690,59	Fjell 31,52	Kors Ikke hjelpelinje	12 Terrengmålt: Teodolitt med elektronisk avstandsmåler	36	
15	6739823,02	290714,43	Fjell 32,99	Annet grensemerke Ikke hjelpelinje	12 Terrengmålt: Teodolitt med elektronisk avstandsmåler	36 1001	
16	6739797,76	290735,65	Ikke spesifisert 51,18	Umerket Ikke hjelpelinje	96 GPS kinematisk (Real time kinematic)	10 1001	
17	6739764,25	290774,33	Ikke spesifisert 18,48	Umerket Ikke hjelpelinje	96 GPS kinematisk (Real time kinematic)	10 501	-149,67
18	6739747,76	290766,03	Mur 3,80	Murhjørne Ikke hjelpelinje	96 GPS kinematisk (Real time kinematic)	13 14	
19	6739749,86	290762,86	Mur 51,56	Murhjørne Ikke hjelpelinje	96 GPS kinematisk (Real time kinematic)	13 14	
20	6739778,30	290719,86	Mur 45,64	Murhjørne Ikke hjelpelinje	96 GPS kinematisk (Real time kinematic)	13 14	
21	6739739,30	290696,15	Mur 69,98	Murhjørne Ikke hjelpelinje	96 GPS kinematisk (Real time kinematic)	13 14	
22	6739701,41	290754,98	Ikke spesifisert 67,05	Annen detalj Ikke hjelpelinje	96 GPS kinematisk (Real time kinematic)	13 36	