



# Oversiktskart for 108 / 627

Målestokk 1:5 000  
EUREF89 UTM Sone 32

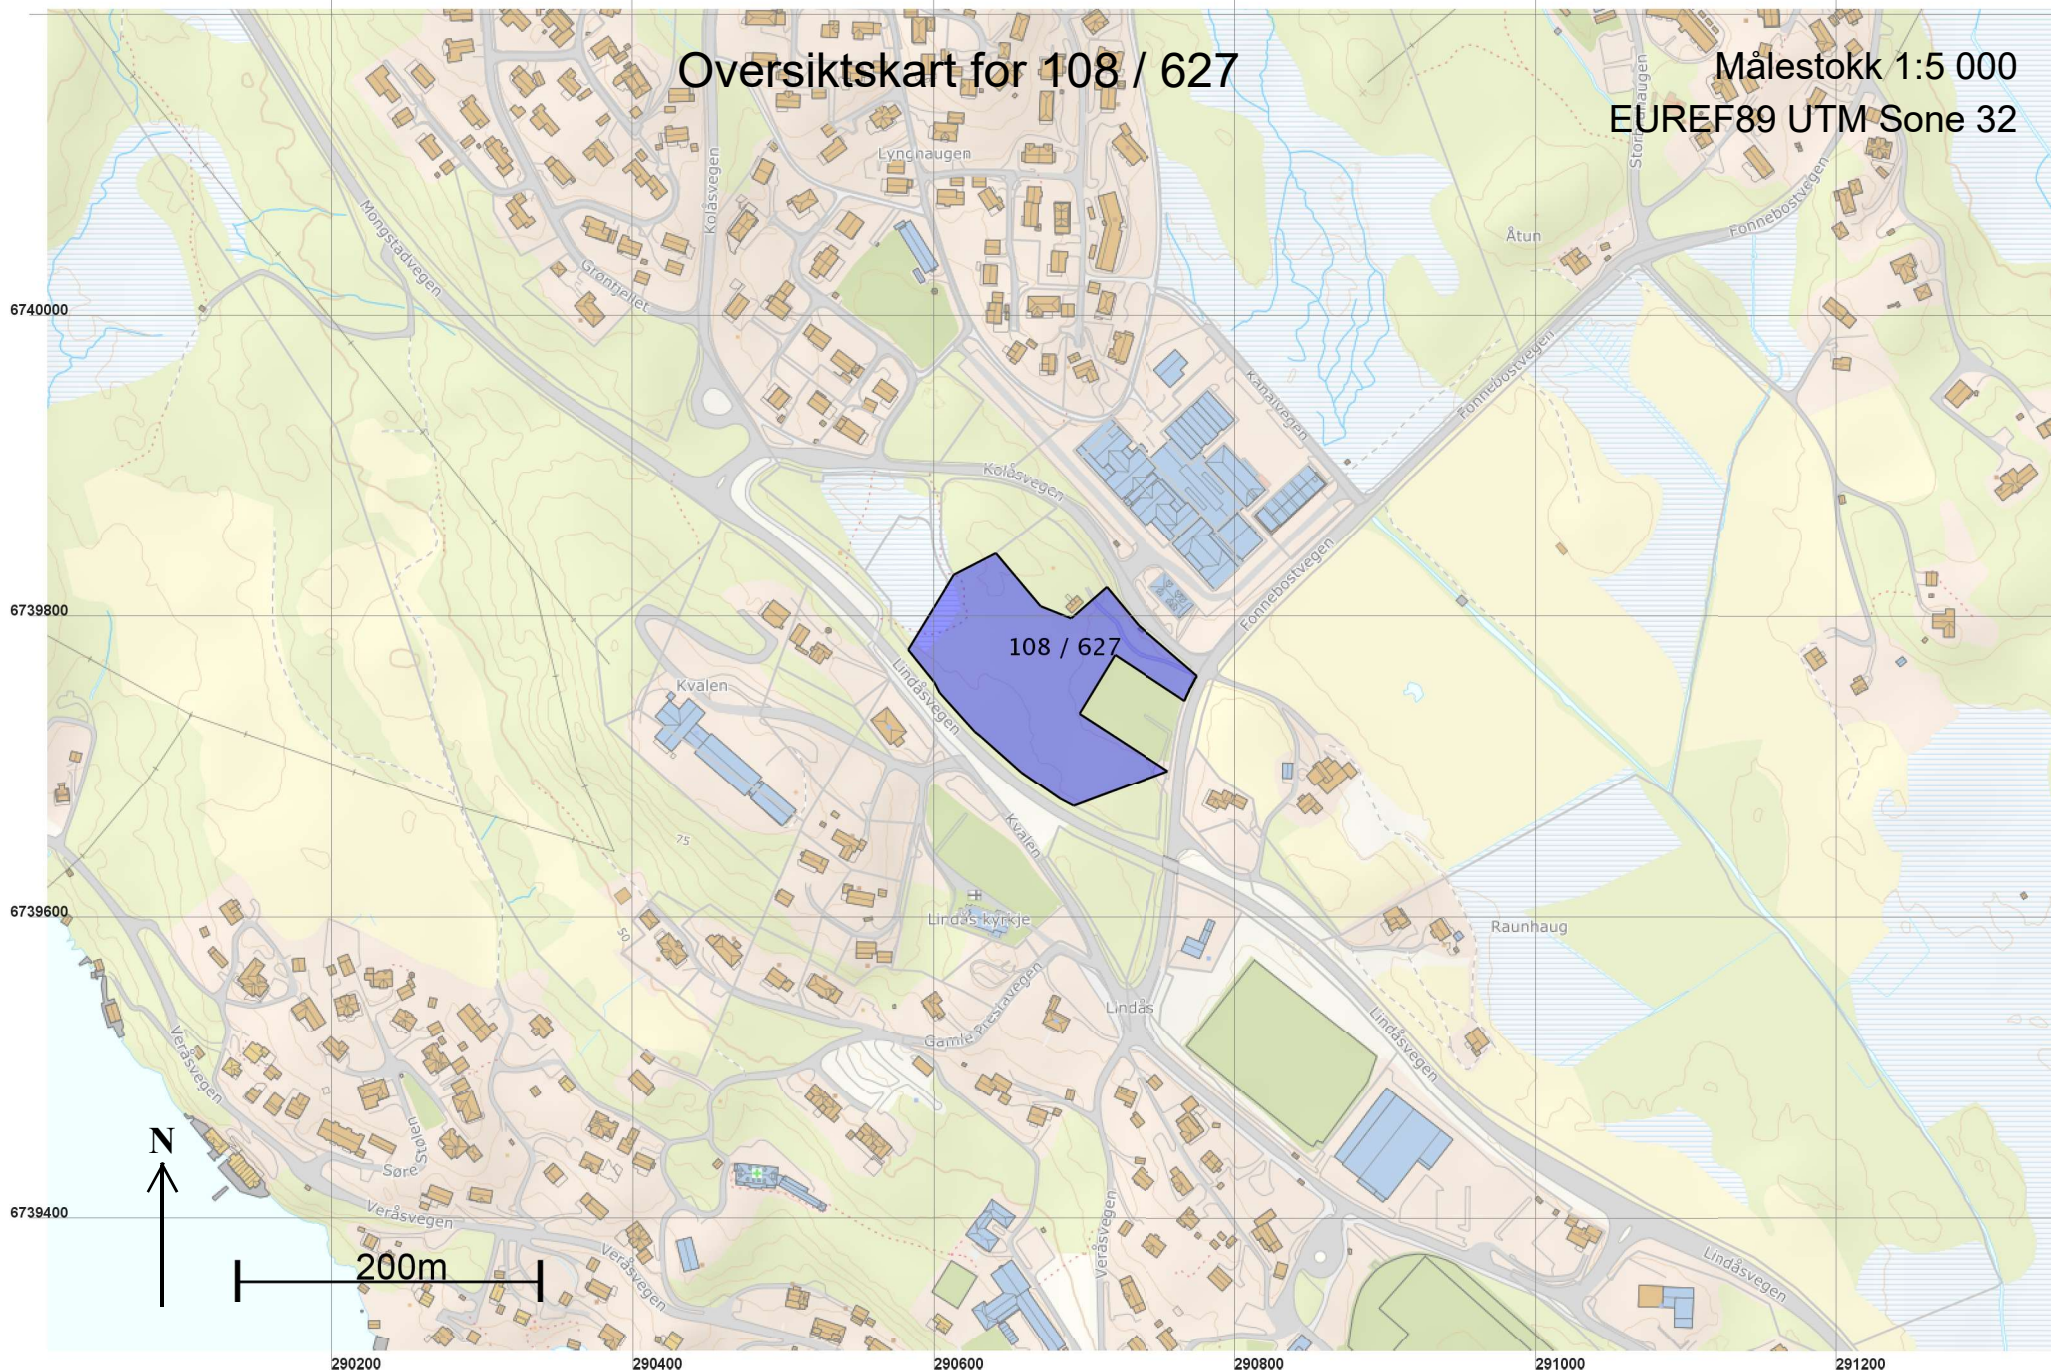

# Teig 1 (Hovedteig) 108 / 627

Målestokk 1:2 000  
EUREF89 UTM Sone 32

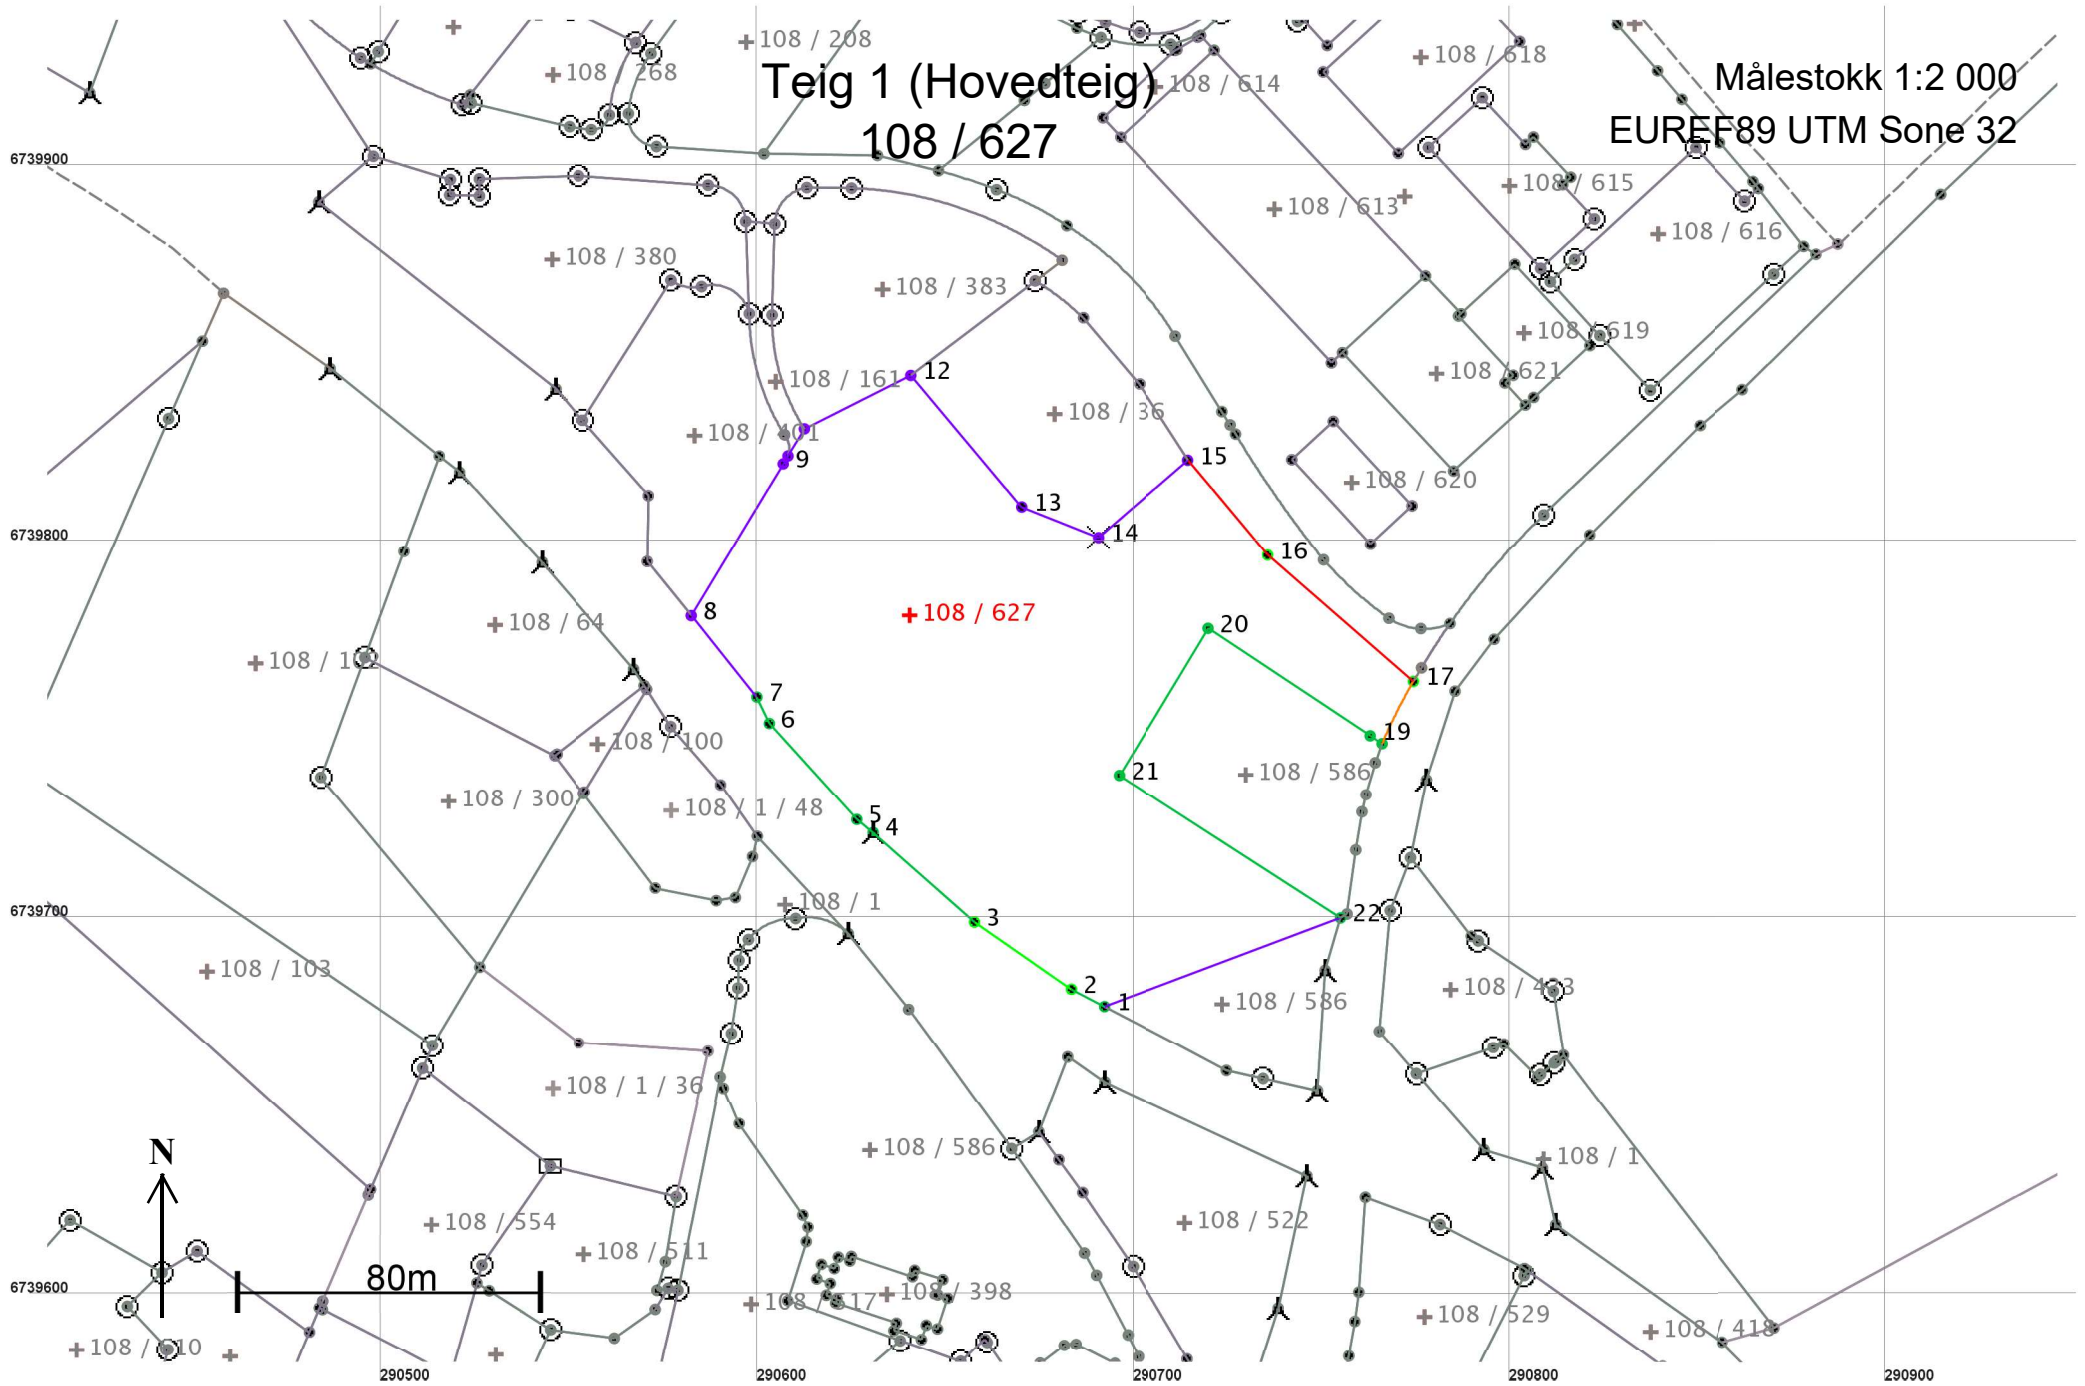

## Areal og koordinater

Areal: 15 861,6

Arealmerknad:

Representasjonspunkt: Koordinatsystem: EUREF89 UTM Sone 32

Nord: 6739782 Øst: 290641

### Grensepunkt / Grenselinje

### Ytre avgrensing

Løpenr	Nord	Øst	Grensemerke nedsatt i / Lengde	Grensepunkttype / Hjelpelinjetype	Målemetode	Nøyaktighet	Radius
1	6739677,95	290692,17	Ikke spesifisert 9,91	Annen detalj Ikke hjelpelinje	10 Terrengmålt	14	
2	6739682,54	290683,39	Ikke spesifisert 31,24	Umerket Ikke hjelpelinje	96 GPS kinematisk (Real time kinematic)	10	
3	6739700,32	290657,70	Ikke spesifisert 35,81	Umerket Ikke hjelpelinje	96 GPS kinematisk (Real time kinematic)	10	
4	6739724,04	290630,87	Fjell 5,55	Bolt Ikke hjelpelinje	10 Terrengmålt	14	
5	6739727,52	290626,55	Ikke spesifisert 34,50	Annen detalj Ikke hjelpelinje	10 Terrengmålt	14	
6	6739753,09	290603,39	Ikke spesifisert 7,75	Annen detalj Ikke hjelpelinje	10 Terrengmålt	14	
7	6739760,10	290600,09	Ikke spesifisert 27,71	Annen detalj Ikke hjelpelinje	10 Terrengmålt	14	
8	6739781,67	290582,69	Ikke spesifisert 47,16	Ukjent Ikke hjelpelinje	12 Terrengmålt: Teodolitt med elektronisk avstandsmåler	36	
9	6739822,05	290607,06	Ikke spesifisert 2,48	Ukjent Ikke hjelpelinje	12 Terrengmålt: Teodolitt med elektronisk avstandsmåler	36	-6,00
10	6739824,16	290608,33	Ikke spesifisert 8,41	Ukjent Ikke hjelpelinje	69 Beregnet	36	
11	6739831,37	290612,66	Ikke spesifisert 31,53	Ukjent Ikke hjelpelinje	12 Terrengmålt: Teodolitt med elektronisk avstandsmåler	36	
12	6739845,54	290640,83	Ikke spesifisert 45,68	Ukjent Ikke hjelpelinje	12 Terrengmålt: Teodolitt med elektronisk avstandsmåler	36	
13	6739810,56	290670,21	Fjell 21,95	Annet grensemerke Ikke hjelpelinje	12 Terrengmålt: Teodolitt med elektronisk avstandsmåler	36	

Løpenr	Nord	Øst	Grensemerke nedsatt i / Grensepunkttype /		Målemetode	Nøyaktighet	Radius
			Lengde	Hjelpelinjetype			
14	6739802,40	290690,59	Fjell 31,52	Kors Ikke hjelpelinje	12 Terrengmålt: Teodolitt med elektronisk avstandsmåler	36	
15	6739823,02	290714,43	Fjell 32,99	Annet grensemerke Ikke hjelpelinje	12 Terrengmålt: Teodolitt med elektronisk avstandsmåler	36 1001	
16	6739797,76	290735,65	Ikke spesifisert 51,18	Umerket Ikke hjelpelinje	96 GPS kinematisk (Real time kinematic)	10 1001	
17	6739764,25	290774,33	Ikke spesifisert 18,48	Umerket Ikke hjelpelinje	96 GPS kinematisk (Real time kinematic)	10 501	-149,67
18	6739747,76	290766,03	Mur 3,80	Murhjørne Ikke hjelpelinje	96 GPS kinematisk (Real time kinematic)	13 14	
19	6739749,86	290762,86	Mur 51,56	Murhjørne Ikke hjelpelinje	96 GPS kinematisk (Real time kinematic)	13 14	
20	6739778,30	290719,86	Mur 45,64	Murhjørne Ikke hjelpelinje	96 GPS kinematisk (Real time kinematic)	13 14	
21	6739739,30	290696,15	Mur 69,98	Murhjørne Ikke hjelpelinje	96 GPS kinematisk (Real time kinematic)	13 14	
22	6739701,41	290754,98	Ikke spesifisert 67,05	Annen detalj Ikke hjelpelinje	96 GPS kinematisk (Real time kinematic)	13 36	