


0:\00204\102044\9-01\102044-01-03 ARBEIDSPROJEKT\102044-01-01 RIVEG\102044-01-01-01_TEGNINGER\01 Layout\A1_Veg - Planfil av.w, Date: 2020.05.27 kl. 14.56

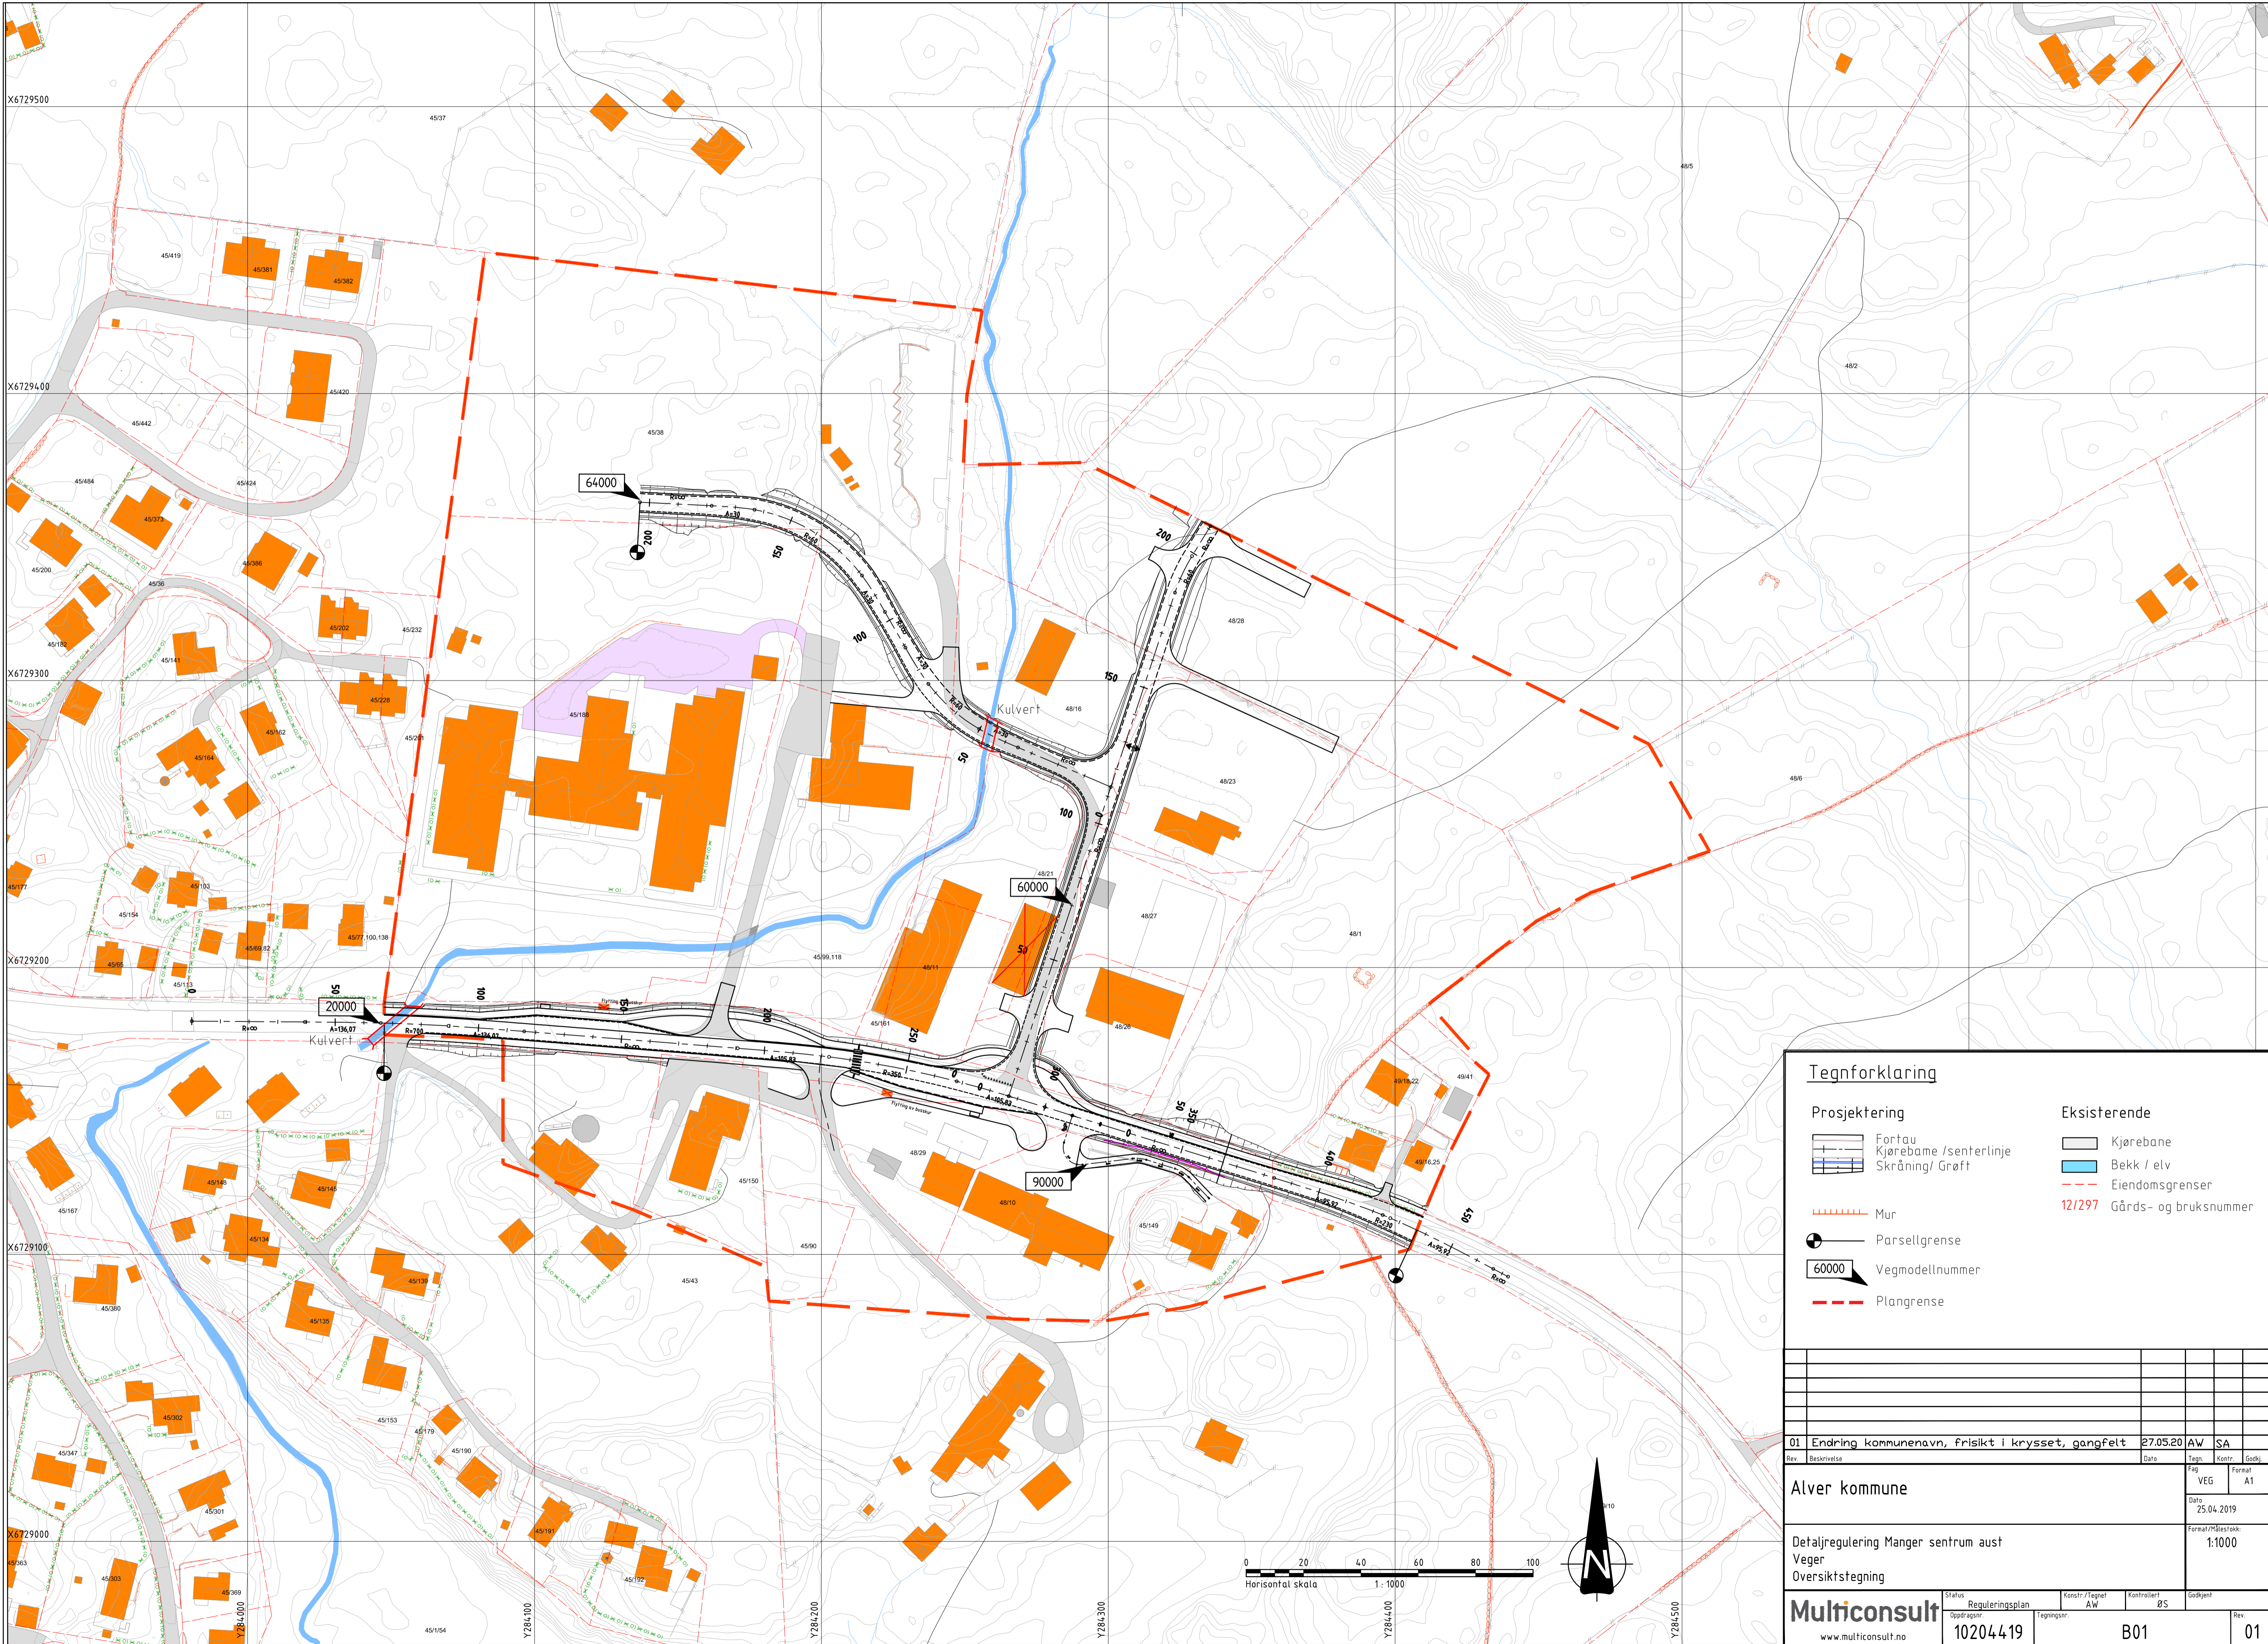

Tegnforklaring	
	Fortau
	Kjørebane
	Skråning/ Grøft
	Eksisterende Kjørebane
	Eksisterende Bekk / elv
	Eksisterende Eiendomsgrenser
	Eksisterende Gårds- og bruksnummer
	Mur
	Parsellgrense
	Vegmodellnummer
	Plangrense

01 Endring kommunenavn, frisikt i krysset, gangfelt		27.05.20	AW	SA
Rev.	Beskrivelse	Date	Tegn.	Kontroll.
			VEG	SA
Alver kommune				Formål A1
Detailregulering Manger sentrum aust				Date: 25.04.2019
Veger				Formål/Bestek: 1:1000
Oversiktstegning				
Status	Reguleringsplan	Konstr./Tegnet	Kontrollert	Godkjent
Oppdragsnr.	10204419	AW	ØS	
Multiconsult		B01		01
www.multiconsult.no				