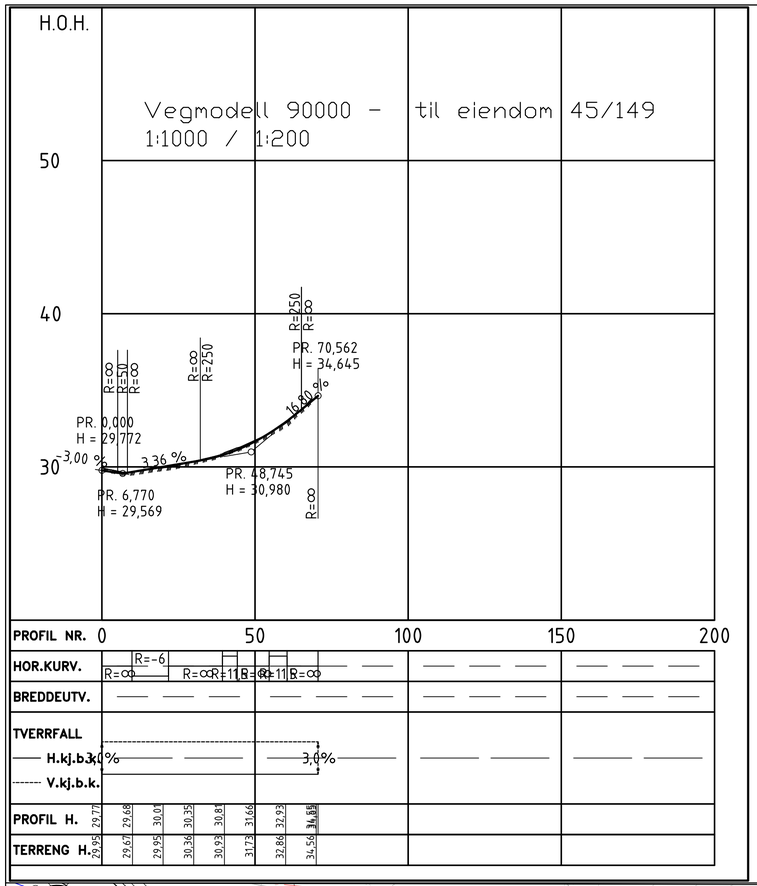

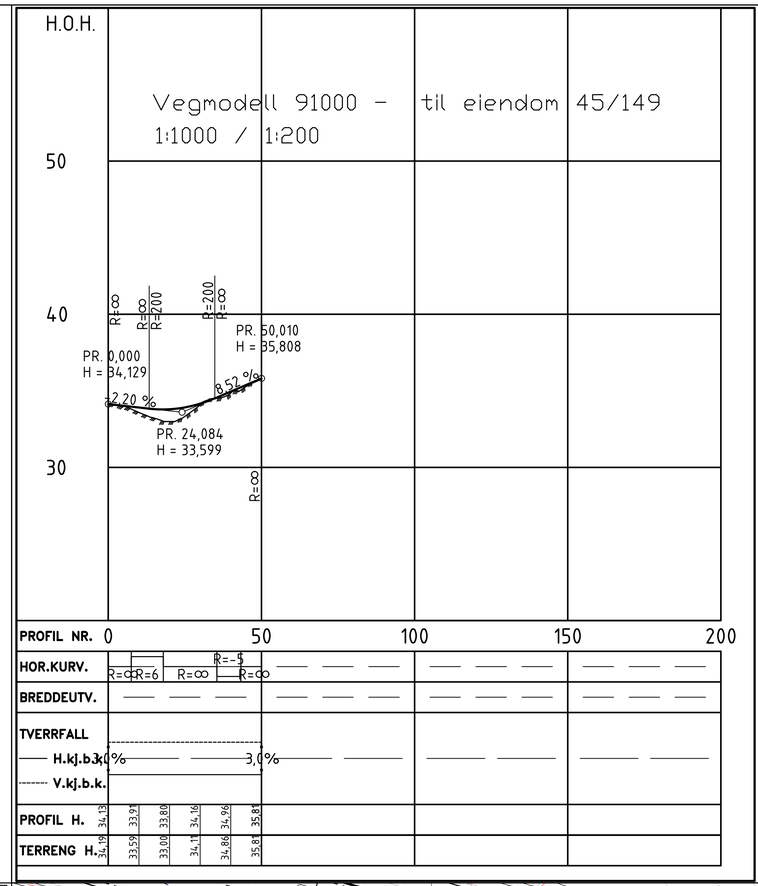

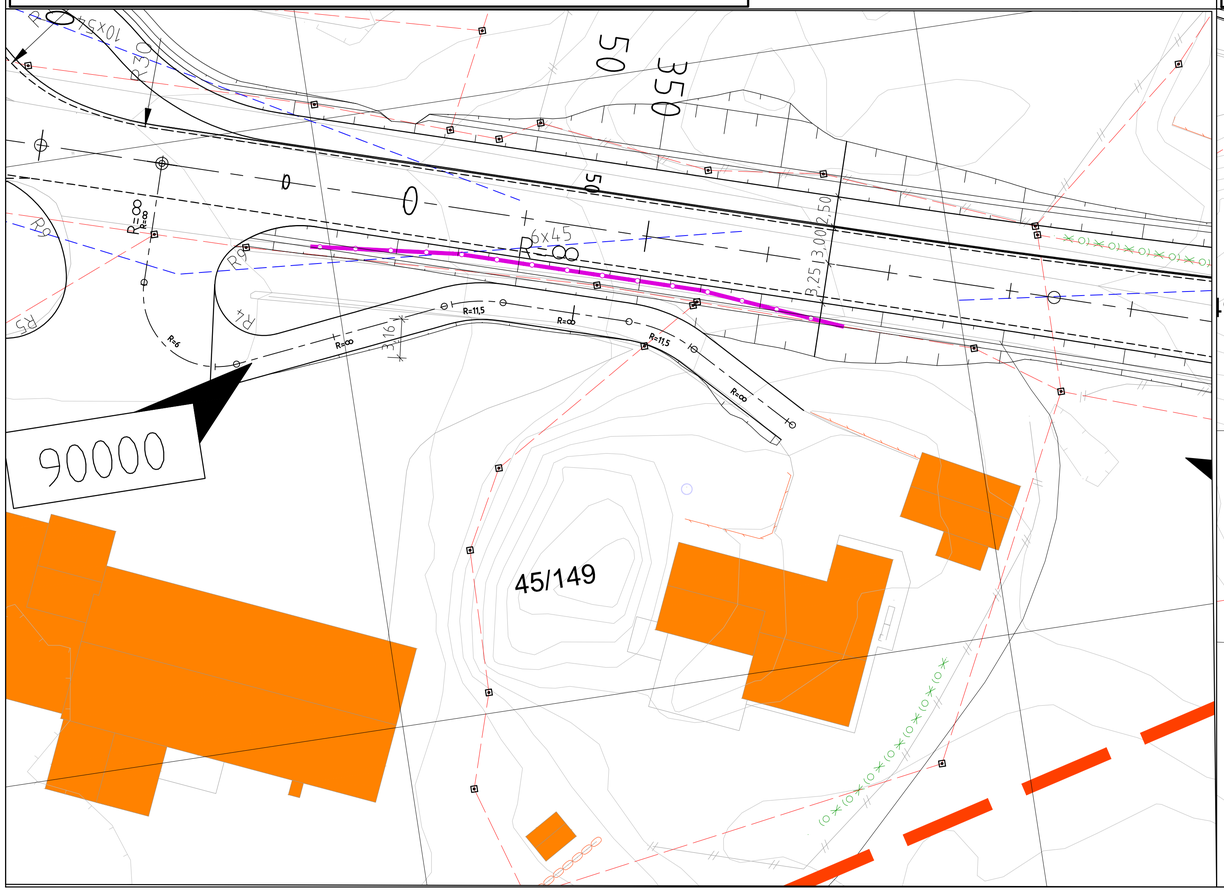

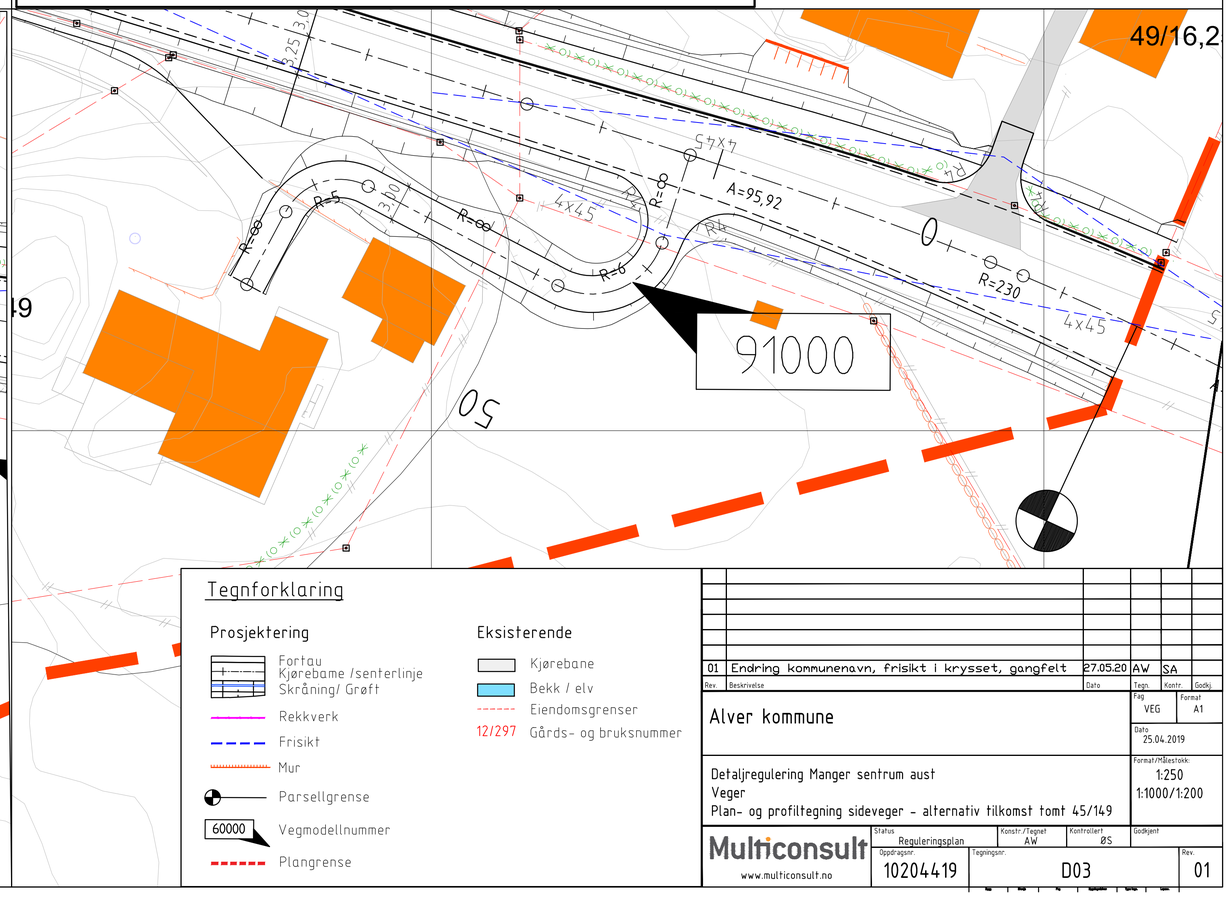

Tegnforklaring

Prosjektering

- Fortau
- Kjørebane /senterlinje
- Skråning/ Grøft
- Rekkverk
- Frisikt
- Mur
- Parsellgrense
- 60000 Vegmodellnummer
- Plangrense

Eksisterende

- Kjørebane
- Bekk / elv
- Eiendomsgrenser
- 12/297 Gårds- og bruksnummer

Rev.	Beskrivelse	Dato	Tegn.	Kontr	Godkj.
01	Endring kommunenavn, frisikt i krysset, gangfelt	27.05.20	AW	SA	

Alver kommune

Fag: VEG | Format: A1

Dato: 25.04.2019

Detaljregulering Manger sentrum aust
Veger
Plan- og profiltegning sideveger - alternativ tilkomst tomt 45/149

Format/Målestokk: 1:250 1:1000/1:200

Multiconsult
www.multiconsult.no

Status	Konstr./Tegnet	Kontrollert	Godkjent
Reguleringsplan	AW	ØS	

Oppdragsnr.	Tegningsnr.	Rev.
10204419	D03	01

O:\10204\10204419-01\10204419-01-03 ARBEIDSOMRÅDE\10204419-01 RIVEG\10204419-01-04 TEGNINGER\01 Layout\LAY_D_03.dwg - Layout: 01 - Plottet av: aw Date: 2020.05.27 kl 15:57