
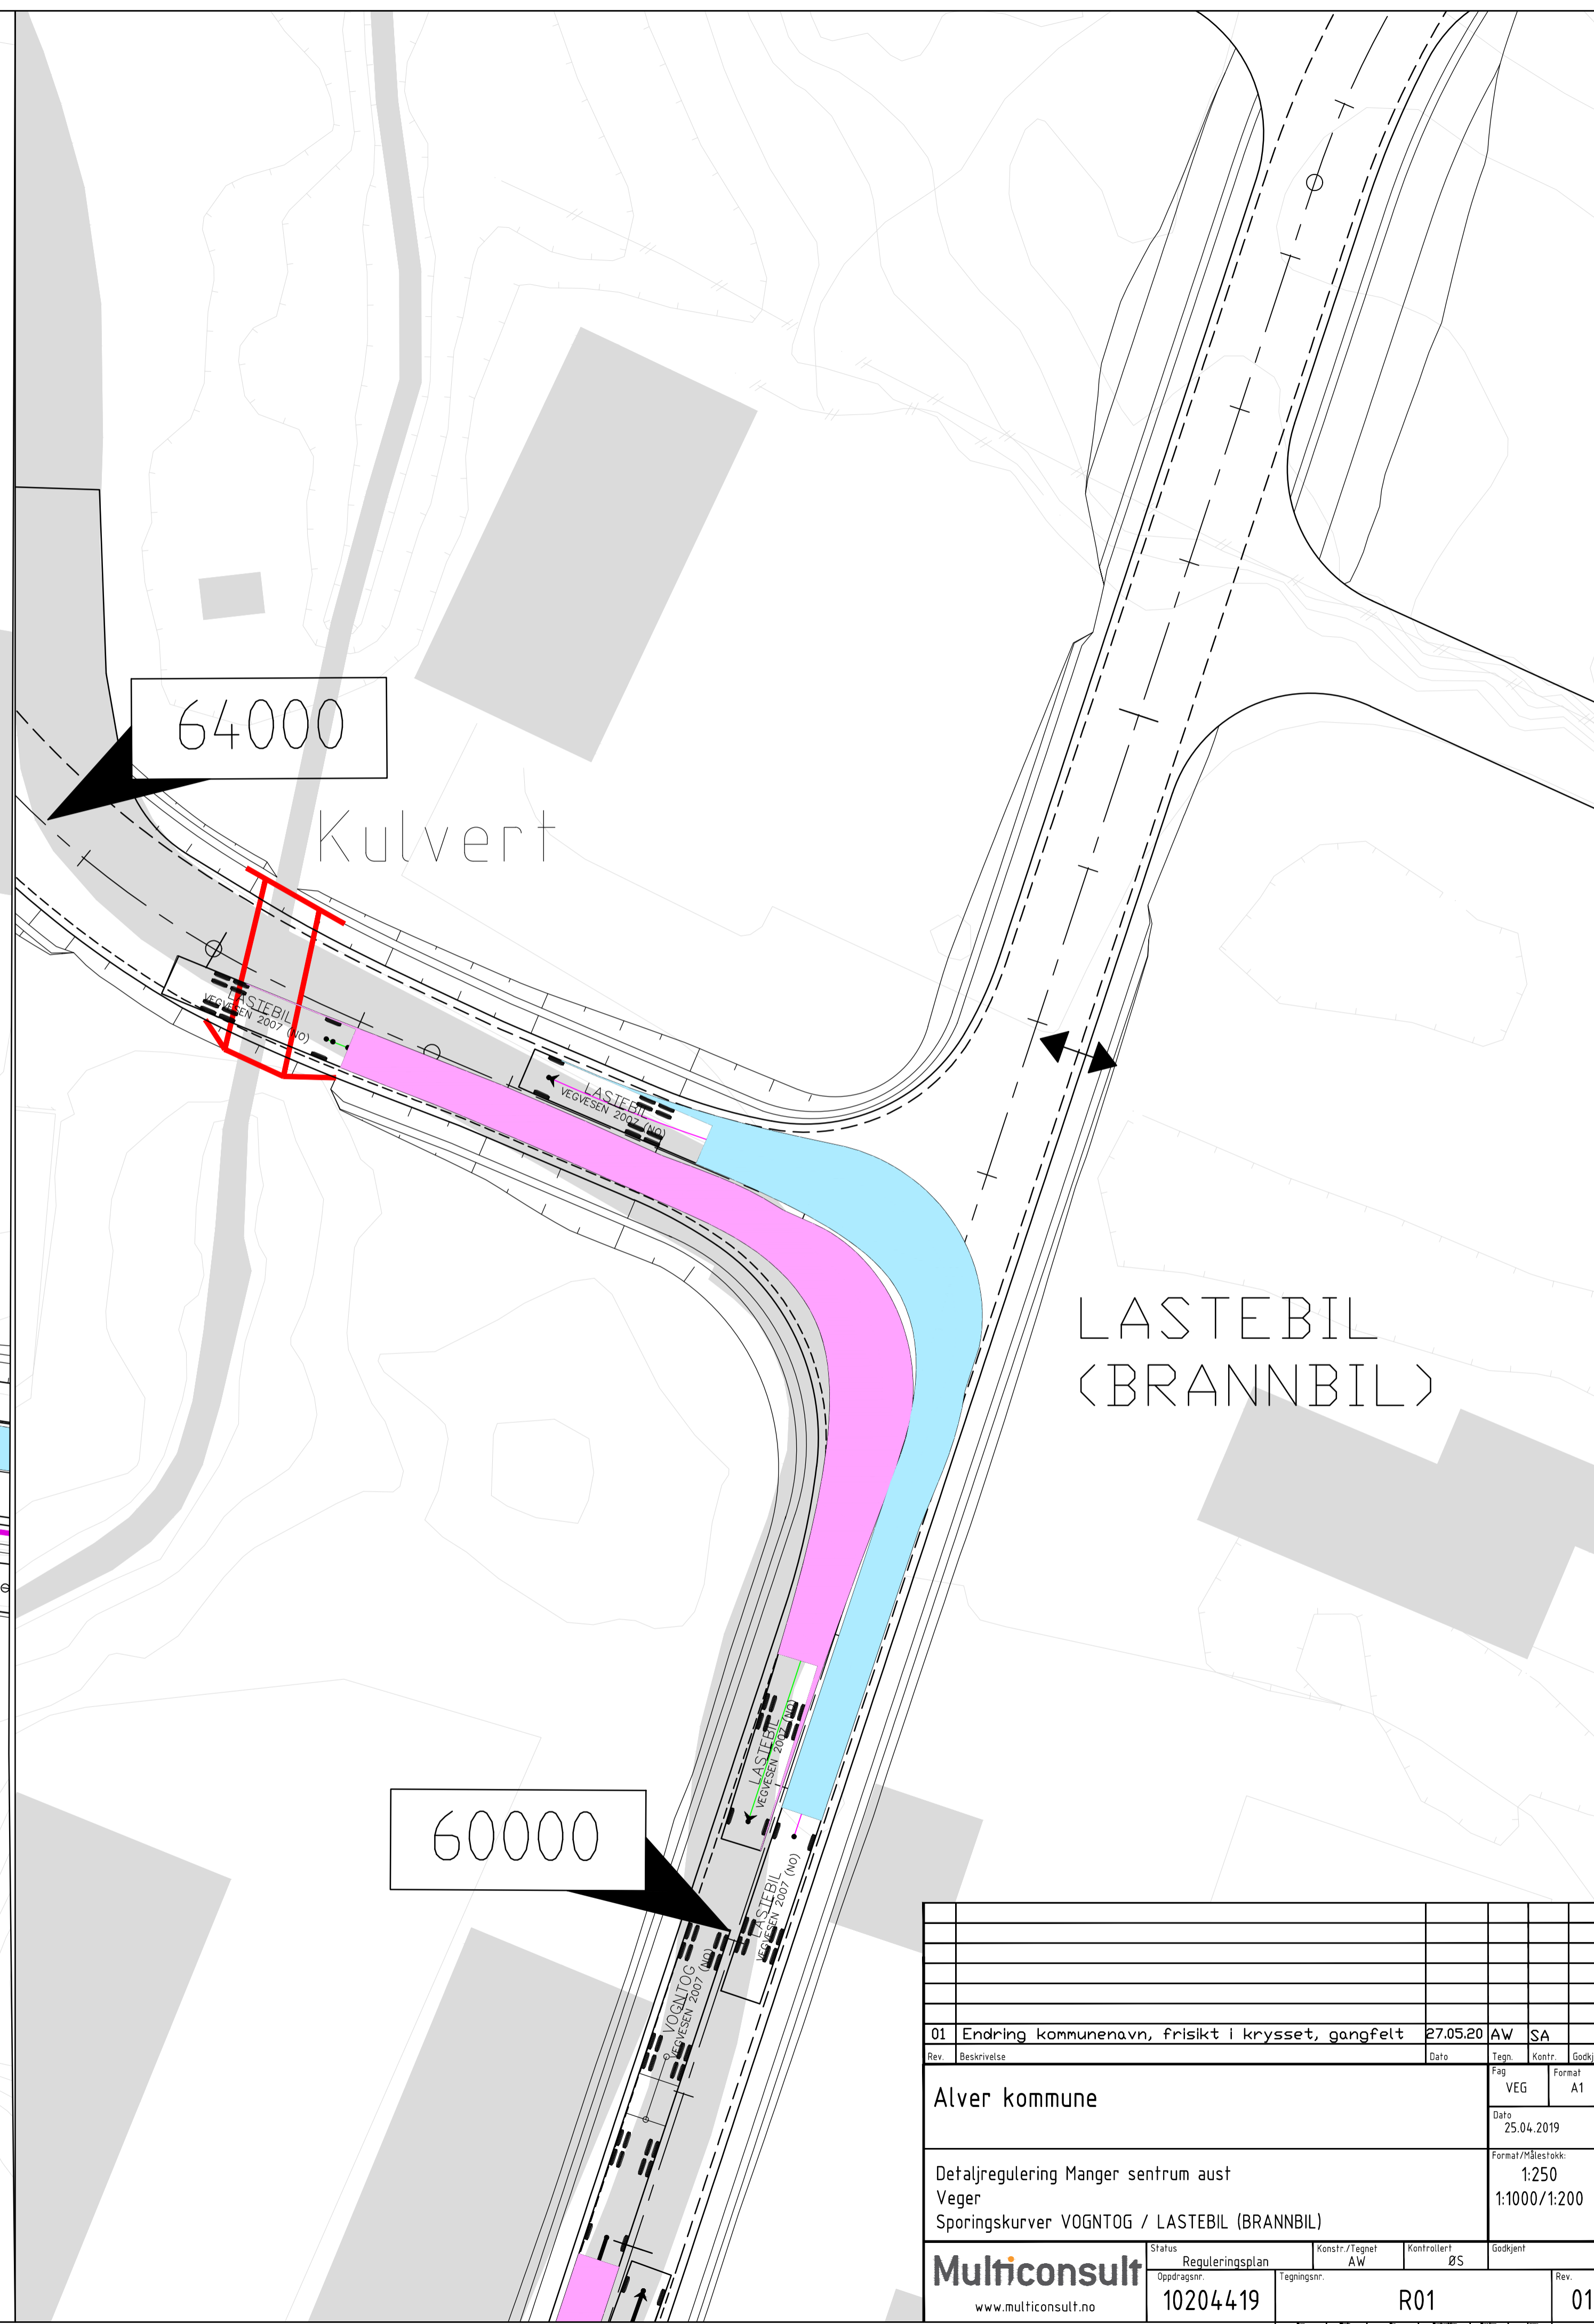


0:\02024\10204419-01\10204419-01-03 ARBEIDSPRODUC\10204419-01-04_TEGNINGER\01 Layout\LAY_R_01.dwg - Layout: 001 - Plottet av aw, Date: 2020.05.27 kl. 14.59

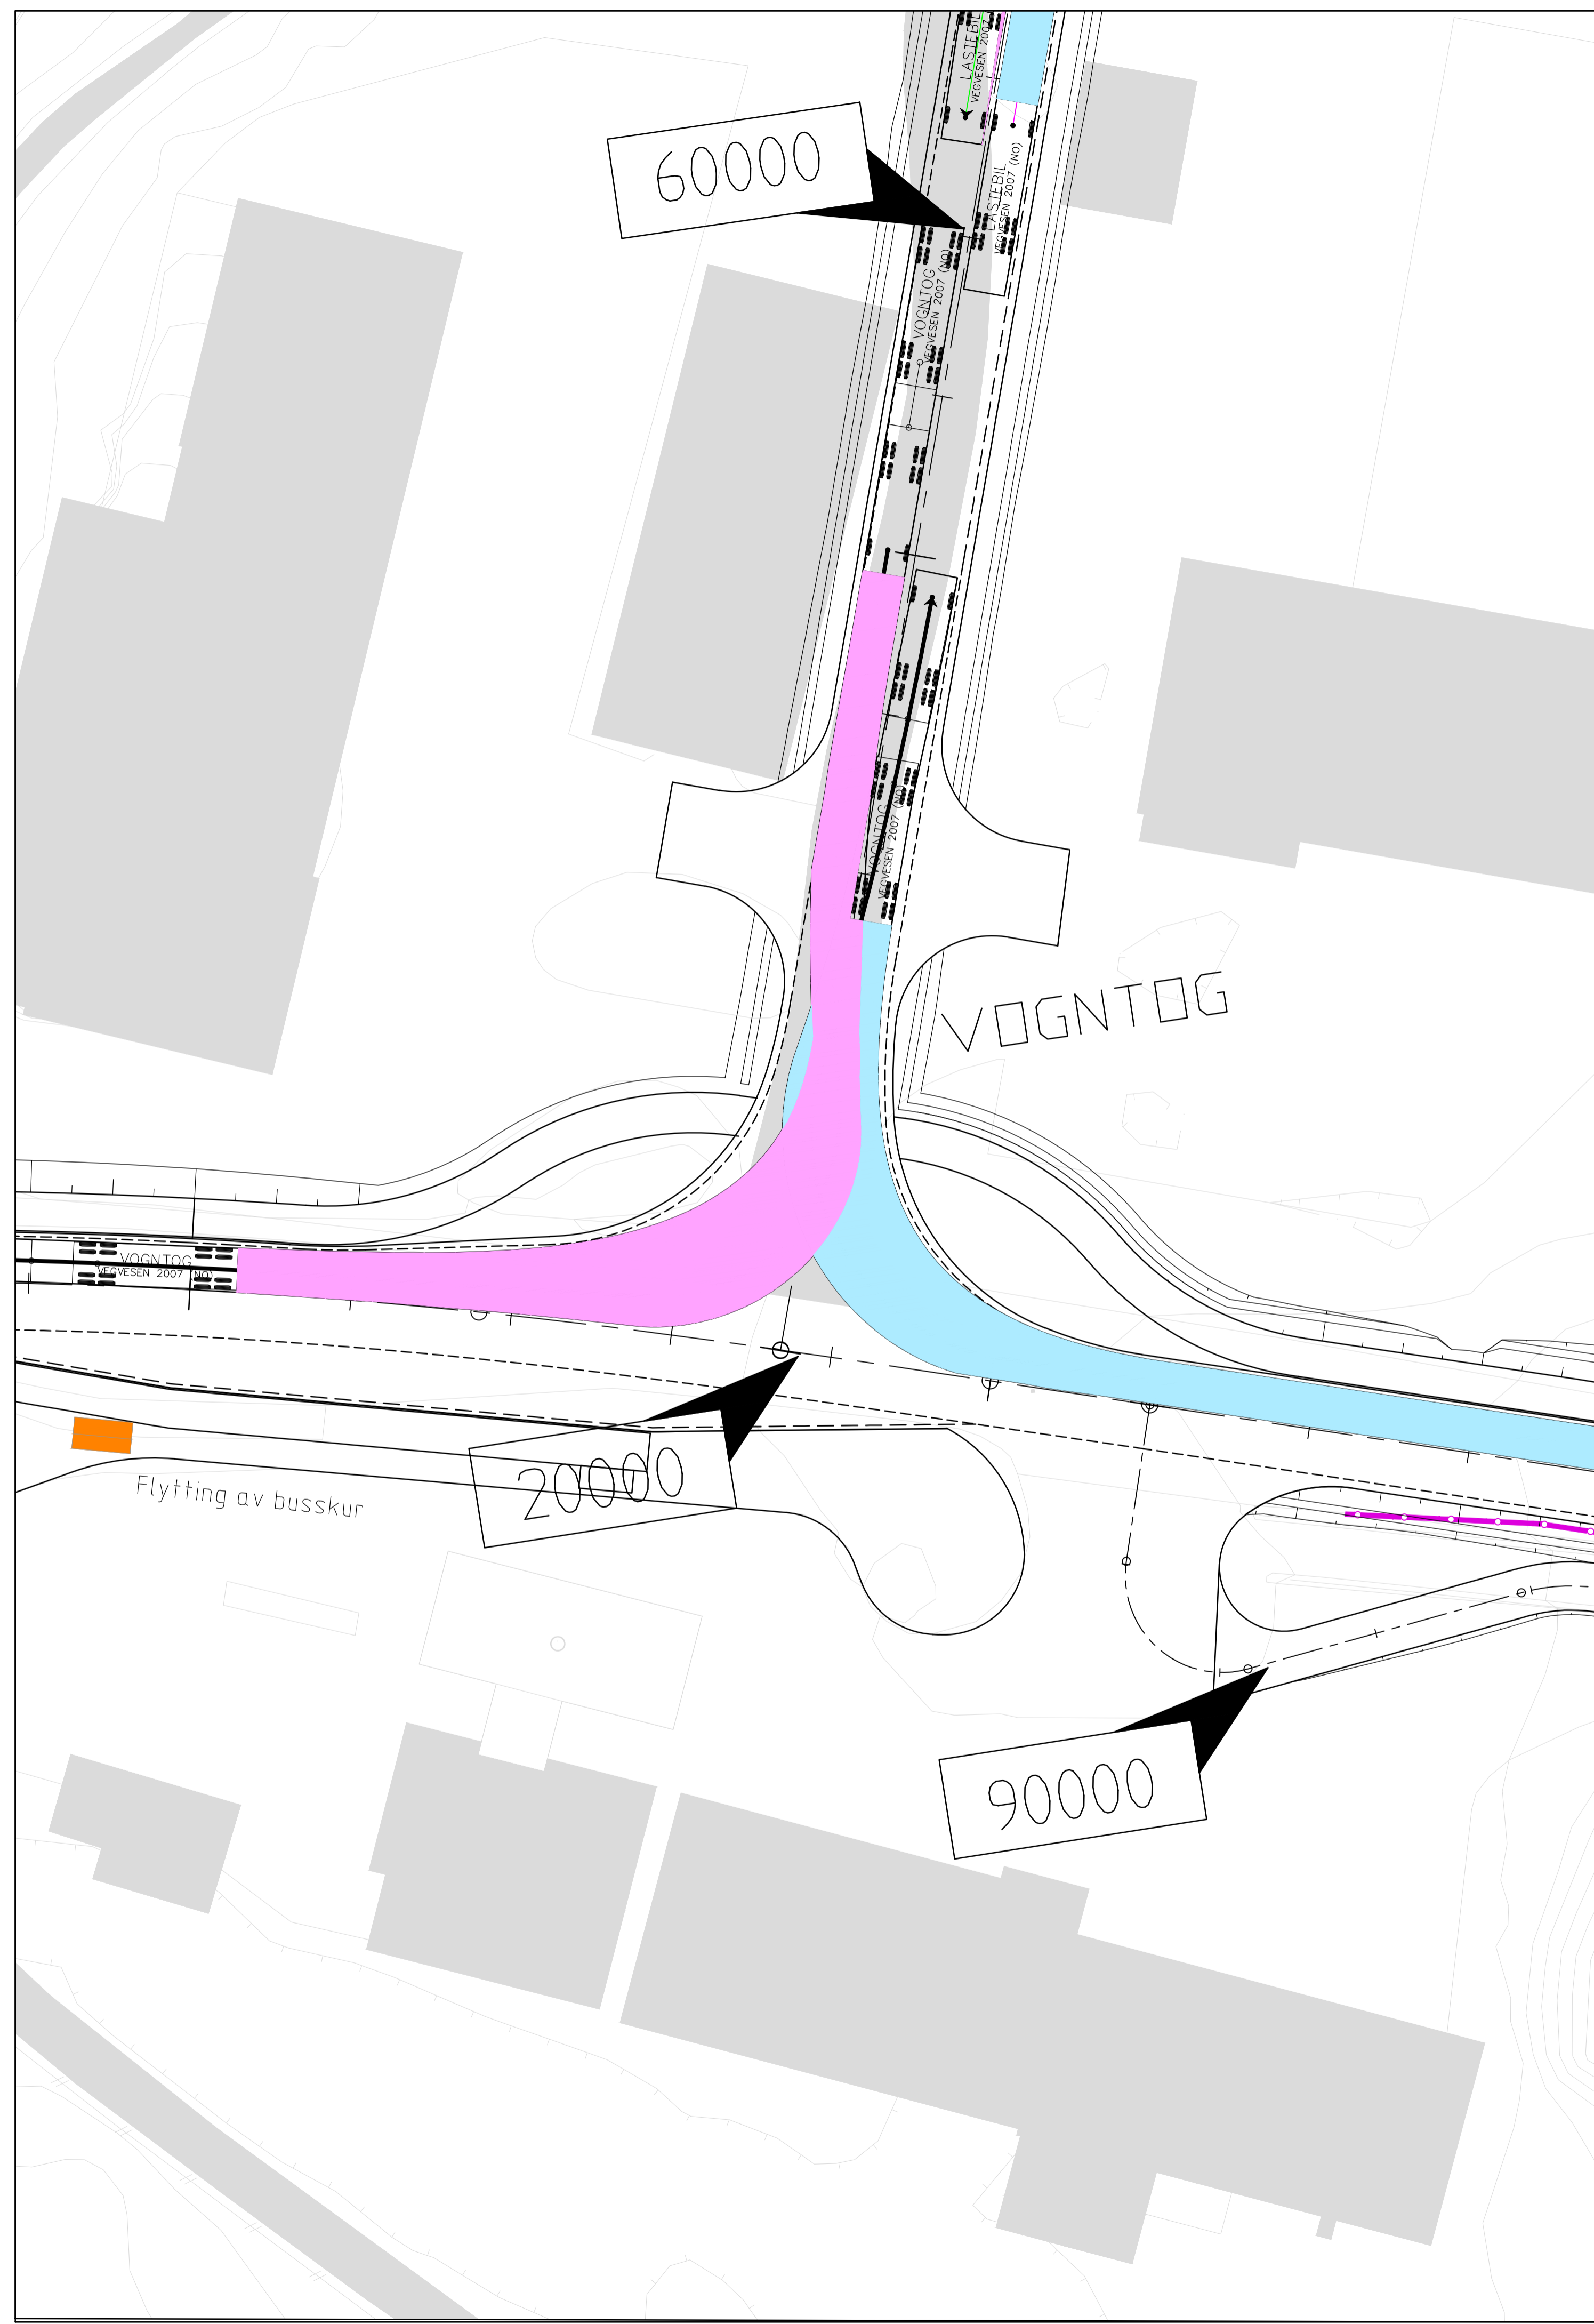

01 Endring kommunenavn, frisikt i krysset, gangfelt		27.05.20	AW	SA
Rev.	Beskrivelse	Dato	Tegn.	Godk.
			VEG	A1
Alver kommune				Dato: 25.04.2019
Detaljregulering Manger sentrum aust				Format: A1
Veget				1:250
Sporskurver VOGNTOG / LASTEBIL (BRANNBIL)				1:1000/1:200
Status	Reguleringsplan	Konstr./Tegnet	Kontrollert	Godkjent
Oppdragsnr.	10204419	AW	ØS	
Tegningsnr.		R01		Rev.
www.multiconsult.no				01