

**For matrikkelenhet:**

Kommune: 4631 - ALVER
Gårdsnummer: 59
Bruksnummer: 21

Utskriftsdato/klokkeslett: 09.07.2020 kl. 13:29
Produsert av: Morten Mangerøy Helland
Attestert av: Alver kommune

Orientering om matrikkelbrev

Matrikkelbrevet er hjemlet i «Lov om eigedomsregistrering» (matrikkelova) av 17. juni 2005. Etter definisjonen i matrikkelovens § 3 d) er matrikkelbrevet en attestert utskrift av matrikkelen som viser alle registrerte opplysninger om en matrikkelenhet ved oppgitt dato.

Om fullstendighet og nøyaktighet i matrikkelbrevet

Matrikkelen ble etablert ved konvertering av data fra tidligere registre. Det kan variere hvor gode disse dataene er med hensyn på fullstendighet og nøyaktighet. I enkelte tilfeller kan grensepunkt og grenselinjer mangle helt eller delvis eller være feil registrert. Det kan også være feil og mangler ved registrert bygnings- og adresseinformasjon. Fullstendighet og stedfestingsnøyaktighet er generelt bedre innenfor enn utenfor tettbygd strøk. Vær oppmerksom på at for mange matrikkelenheter og bygg hefter usikkerhet ved arealet som oppgis.

For utfyllende informasjon: www.kartverket.no/matrikkelbrev

Matrikkelenhet

Matrikkelenhetstype: Grunneiendom
Bruksnavn: Reset
Etableringsdato: 08.09.1975
Skyld: 0,01
Er tinglyst: Ja
Har festegrunner: Nei
Er seksjonert: Nei

Arealrapport

Tekst	Areal	Kommentar
Beregna areal for 59 / 21	1 944,7 m2	

Eierforhold

Tinglyste eierforhold

Rolle	Status	Føds.d./org.nr	Navn	Bruksenhet	Adresse	Andel
Hjemmelshaver		300659	BERGFJORD KIRSTEN		NORDAHL ROLFSENS VEI 10 D 5094 BERGEN	1 / 1

Oversikt over teiger

(EUREF89 UTM Sone 32)

Løpenr	Type	Hovedteig	Nord	Øst	Høyde	Areal	Merknader
1	Teig	Ja	6732102	288970		1 944,7 m2	

Forretninger der matrikkelenheten er involvert

Forretning	Forretningsdokumentdato	Tinglysing	Matrikkelføring
Forretningstype	Kommunal saksreferanse	Status	Signatur Dato
Årsak til feilretting	Annen referanse	Endret dato	
Omnummerering v/kommuneendring	01.01.2020	Tinglyst	smatmynd 01.01.2020
Omnummerering		Omnummerert til: 4631 - 59/21 Omnummerert fra: 1263 - 59/21	
Endre egenskap	01.01.1980		edvsiv 27.08.2018
Feilretting	18/2060	Rolle	Matrikkelenhet
Feilføring	18/33228	Avgiver	1263 - 59/21
			Arealendring 0
Skylddeling	08.09.1975		
Skylddeling		Rolle	Matrikkelenhet
		Avgiver	1263 - 59/2
			Arealendring -1 600

Forretning	Forretningsdokumentdato	Status	Tinglysing	Endret dato	Matrikkelføring
Forretningstype	Kommunal saksreferanse				Signatur Dato
Årsak til feilretting	Annen referanse				
		Rolle	Matrikkelenhet		Arealendring
		Mottaker	1263 - 59/21		1 600

Forretninger der matrikkelenheten er berørt

Forretning	Forretningsdokumentdato	Status	Tinglysing	Endret dato	Matrikkelføring
Forretningstype	Kommunal saksreferanse				Signatur Dato
Årsak til feilretting	Annen referanse				
Kvalitetsheving for eksisterende matrikkelenhet	18.06.2020				hellmort 09.07.2020
Oppmålingsforretning	20/1635	Rolle	Matrikkelenhet		Arealendring
		Berørt	4631 - 59/2		0
		Berørt	4631 - 59/7		0
		Berørt	4631 - 59/21		0
		Berørt	4631 - 59/28		0
Kvalitetsheving for eksisterende matrikkelenhet	18.06.2020				hellmort 09.07.2020
Oppmålingsforretning	20/1635	Rolle	Matrikkelenhet		Arealendring
		Berørt	4631 - 59/2		0
		Berørt	4631 - 59/20		0
		Berørt	4631 - 59/21		0
		Berørt	4631 - 59/27		0
		Berørt	4631 - 59/31		0
Kvalitetsheving for eksisterende matrikkelenhet	18.06.2020				hellmort 09.07.2020
Oppmålingsforretning	20/1635	Rolle	Matrikkelenhet		Arealendring
		Berørt	4631 - 59/2		0
		Berørt	4631 - 59/20		0
		Berørt	4631 - 59/21		0
		Berørt	4631 - 59/27		0
Forretning over eksisterende matrikkelenhet	18.12.2009				1263rye 18.12.2009
Feilretting		Rolle	Matrikkelenhet		Arealendring
Feilføring		Berørt	1263 - 59/7		0
		Berørt	1263 - 59/21		0
		Berørt	1263 - 59/28		0

Forretning Forretningstype Årsak til feilretting	Forretningsdokumentdato Kommunal saksreferanse Annen referanse	Status	Tinglysing	Endret dato	Matrikkelføring Signatur Dato
Forretning over eksisterende matrikkelenhet	18.12.2009				1263rye 18.12.2009
Feilretting		Rolle	Matrikkelenhet		Arealendring
Feilføring		Berørt	1263 - 59/2		0
		Berørt	1263 - 59/7		0
		Berørt	1263 - 59/21		0
		Berørt	1263 - 59/28		0
Forretning over eksisterende matrikkelenhet	18.12.2009				1263rye 18.12.2009
Feilretting		Rolle	Matrikkelenhet		Arealendring
Feilføring		Berørt	1263 - 59/2		0
		Berørt	1263 - 59/20		0
		Berørt	1263 - 59/21		0
		Berørt	1263 - 59/28		0
Forretning over eksisterende matrikkelenhet	18.12.2009				1263rye 18.12.2009
Feilretting		Rolle	Matrikkelenhet		Arealendring
Feilføring		Berørt	1263 - 59/2		0
		Berørt	1263 - 59/20		0
		Berørt	1263 - 59/21		0
Forretning over eksisterende matrikkelenhet	17.06.2009				1263wik 17.06.2009
Feilretting		Rolle	Matrikkelenhet		Arealendring
Feilføring		Avgiver	1263 - 59/2		0
		Mottaker	1263 - 59/20		0
		Berørt	1263 - 59/19		0
		Berørt	1263 - 59/21		0
		Berørt	1263 - 59/27		0
Forretning over eksisterende matrikkelenhet	15.06.2009				1263wik 15.06.2009
Feilretting		Rolle	Matrikkelenhet		Arealendring
Feilføring		Avgiver	1263 - 59/2		0
		Mottaker	1263 - 59/27		0
		Berørt	1263 - 59/20		0
		Berørt	1263 - 59/21		0

Forretning Forretningstype Årsak til feilretting	Forretningsdokumentdato Kommunal saksreferanse Annen referanse	Status	Tinglysing	Endret dato	Matrikkelføring Signatur Dato
Forretning over eksisterende matrikkelenhet	15.06.2009				1263wik 15.06.2009
Feilretting		Rolle	Matrikkelenhet		Arealendring
Feilføring		Avgiver	1263 - 59/2		0
		Mottaker	1263 - 59/20		0
		Berørt	1263 - 59/7		0
		Berørt	1263 - 59/21		0
		Berørt	1263 - 59/27		0
		Berørt	1263 - 59/28		0

Adresser

Adresstype	Adressenavn Adressetilleggsnavn	Adressekode Kildekode	Adresser Koord.syst. Nord	Øst	Kretser	Atkomstpunkt
Vegadresse	Festevegen	1153	248			Nei
			EUREF89 UTM Sone 32 6732104	288972	Grunnkrets: 0202 FESTO Valgkrets: 5 FESTE Kirkesogn: 07070104 Knarvik Postnr.område: 5912 SEIM Tettsted:	

Aktive bygg som er registrert på matrikkelenheten

Bygningsnr: 176 220 082	Bebygd areal:	0	Ant. boliger:	0	Datoer
Løpenr:	Bruksareal bolig:	0	Ant. etasjer:	0	Rammetillatelse:
Repr.punkt: Koordinatsystem: EUREF89 UTM Sone 32 Nord: 6732104 Øst: 288972	Bruksareal annet:	0	Vannforsyning:		Igangsettingstillatelse:
	Bruksareal totalt:	0	Avløp:		Tatt i bruk:
Bygningsendringskode:	Bruttoareal bolig:	0	Har heis:	Nei	Midlertidig brukstillatelse:
Bygningstype: Fritidsbygg(hyttersommerh. ol	Bruttoareal annet:	0			Ferdigattest:
Næringsgruppe:	Bruttoareal totalt:	0			
Bygningsstatus: Tatt i bruk	Alternativt areal:	0			
Energikilder:	Alternativt areal 2:	0			
Oppvarming:					

Bruksenheter

Adresse	Bruksenhetsnummer	Bruksenhetstype	Bruksareal	Ant. rom	Kjøkkentilgang	Bad	WC	Matrikkelenhet
1153 Festevegen 248	H0101	Fritidsbolig	0	0		0	0	59/21

Bygningsnr: 176 220 082
Løpenr: 1
Repr.punkt: Koordinatsystem: EUREF89 UTM Sone 32
 Nord: 6732105 Øst: 288967
 Bygningsendringskode: Tilbygg
 Bygningstype: Fritidsbygg(hyttersommerh. ol
 Næringsgruppe: Annet som ikke er næring
 Bygningsstatus: Ferdigattest
 Energikilder:
 Oppvarming:

Bebygd areal: 22 Ant. boliger: 0
 Bruksareal bolig: 0 Ant. etasjer: 1
 Bruksareal annet: 22 Vannforsyning:
 Bruksareal totalt: 22 Avløp:
 Bruttoareal bolig: 0 Har heis: Nei
 Bruttoareal annet: 0
 Bruttoareal totalt: 0
 Alternativt areal: 0
 Alternativt areal 2: 0

Datoer
 Rammetillatelse:
 Igangsettingstillatelse: 30.09.2010
 Tatt i bruk:
 Midlertidig brukstillatelse:
 Ferdigattest: 22.03.2012

Etasjer

Etasje	Antall boenheter	BRA bolig	BRA annet	BRA totalt	BTA bolig	BTA annet	BTA totalt	Alt. areal	Alt. areal 2
H01	0	0	22	22	0	0	0	0	0

Bruksenheter


Adresse	Bruksenhetsnummer	Bruksenhetstype	Bruksareal	Ant. rom	Kjøkkentilgang	Bad	WC	Matrikkelenhet
		Unummerert bruksenhet	0	0		0	0	59/21

Kontaktpersoner

Rolle	Føds.dato/org.nr	Navn	Bruksenhet	Adresse
Kontaktperson	300659	BERGFJORD KIRSTEN		NORDAHL ROLFSENS VEI 10 D 5094 BERGEN
Tiltakshaver	300659	BERGFJORD KIRSTEN		NORDAHL ROLFSENS VEI 10 D 5094 BERGEN


Oversiktskart for 59 / 21

Målestokk 1:1 000
EUREF89 UTM Sone 32

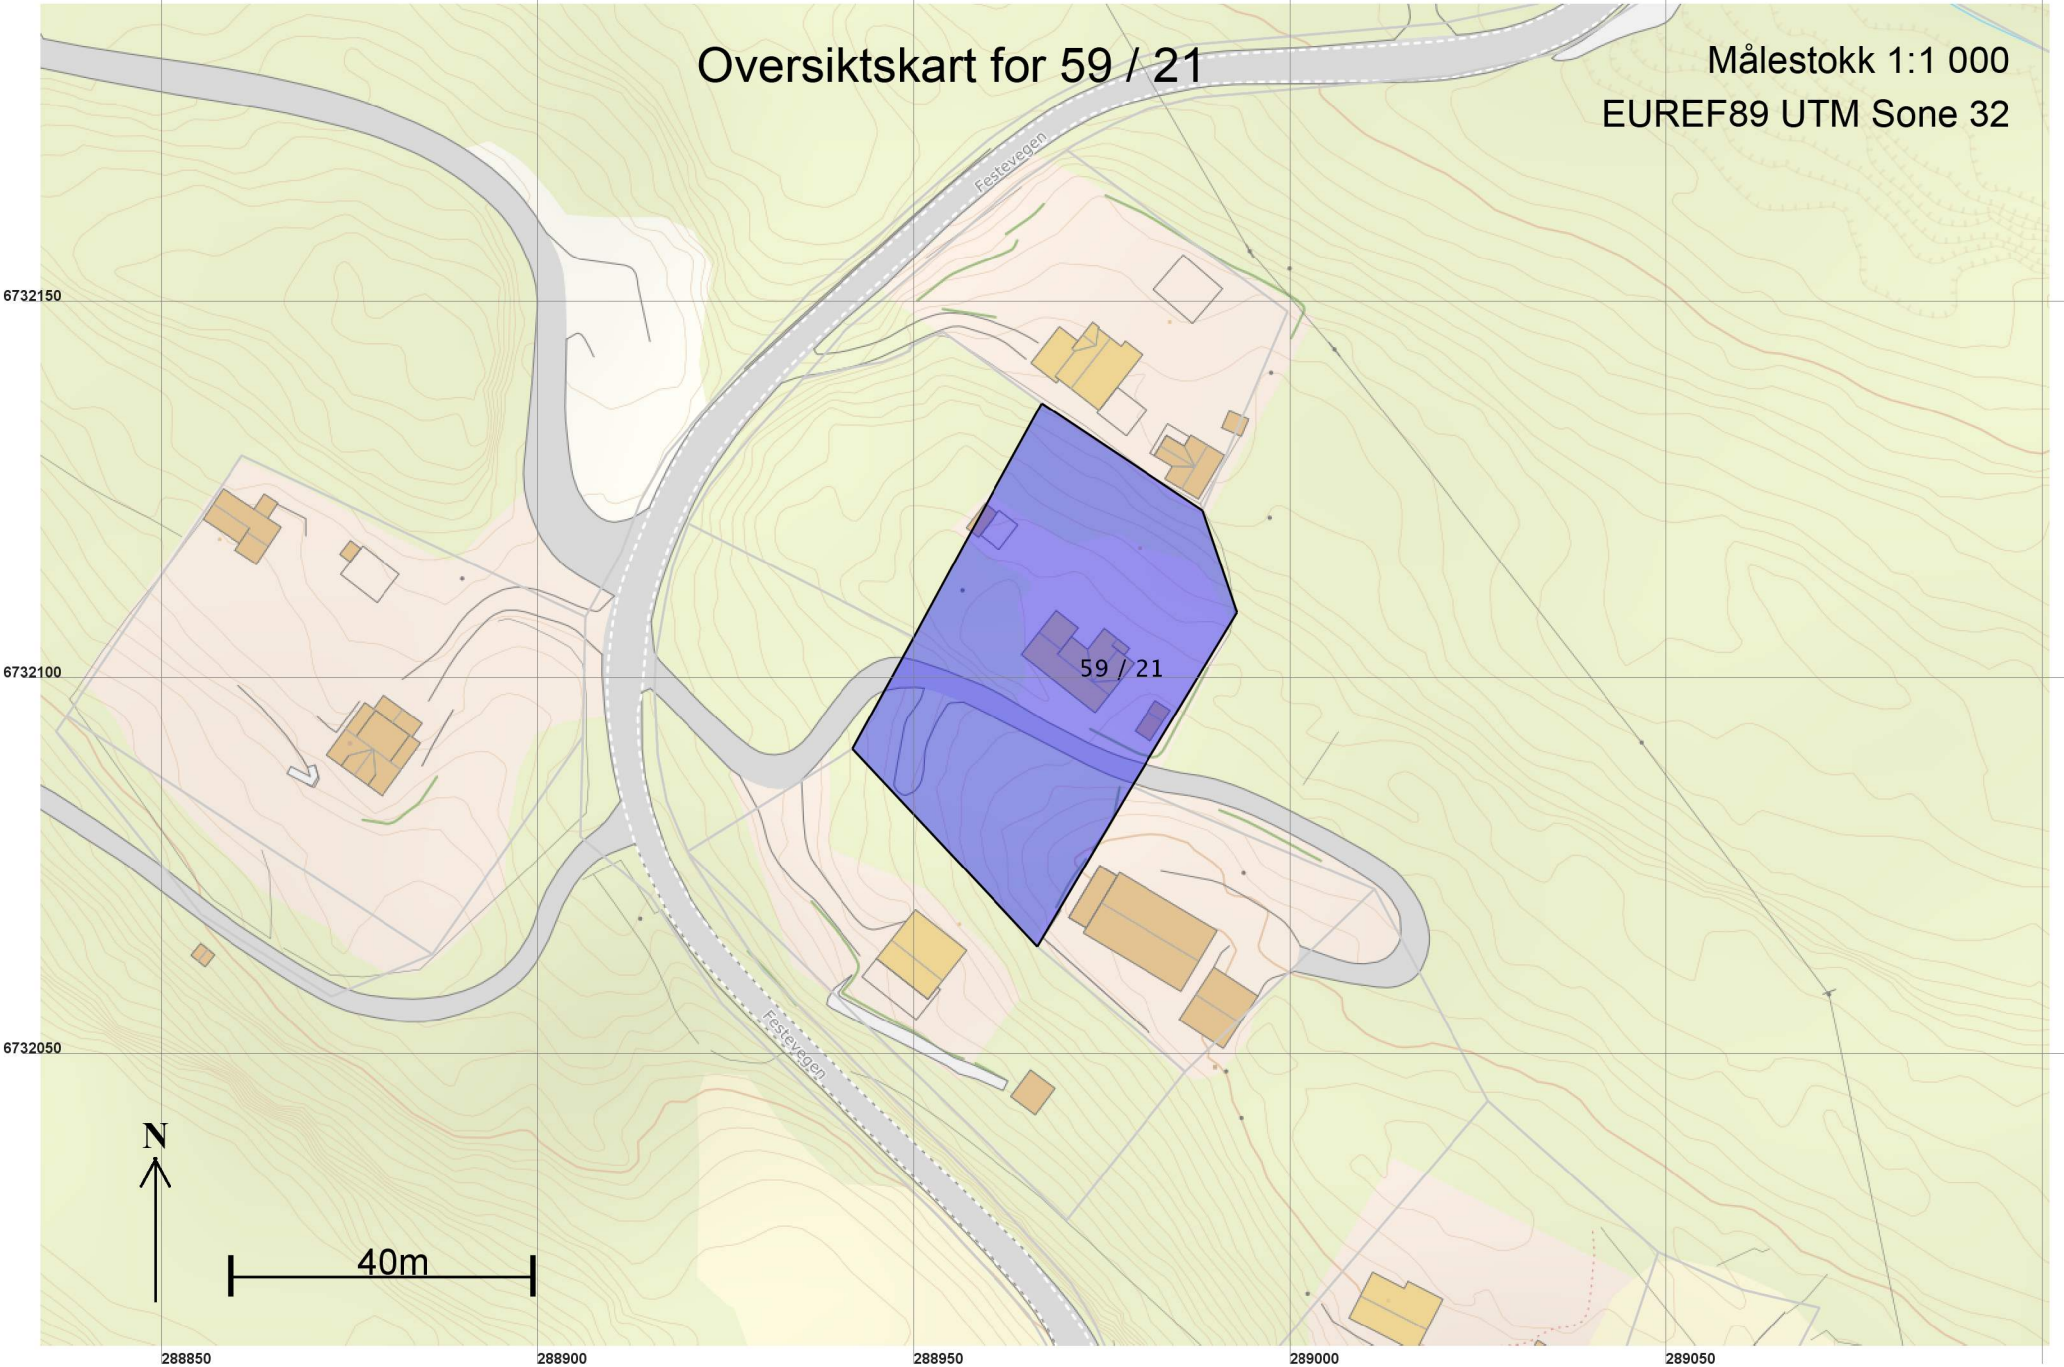

Teig 1 (Hovedteig)

Målestokk 1:500
EUREF89 UTM Sone 32

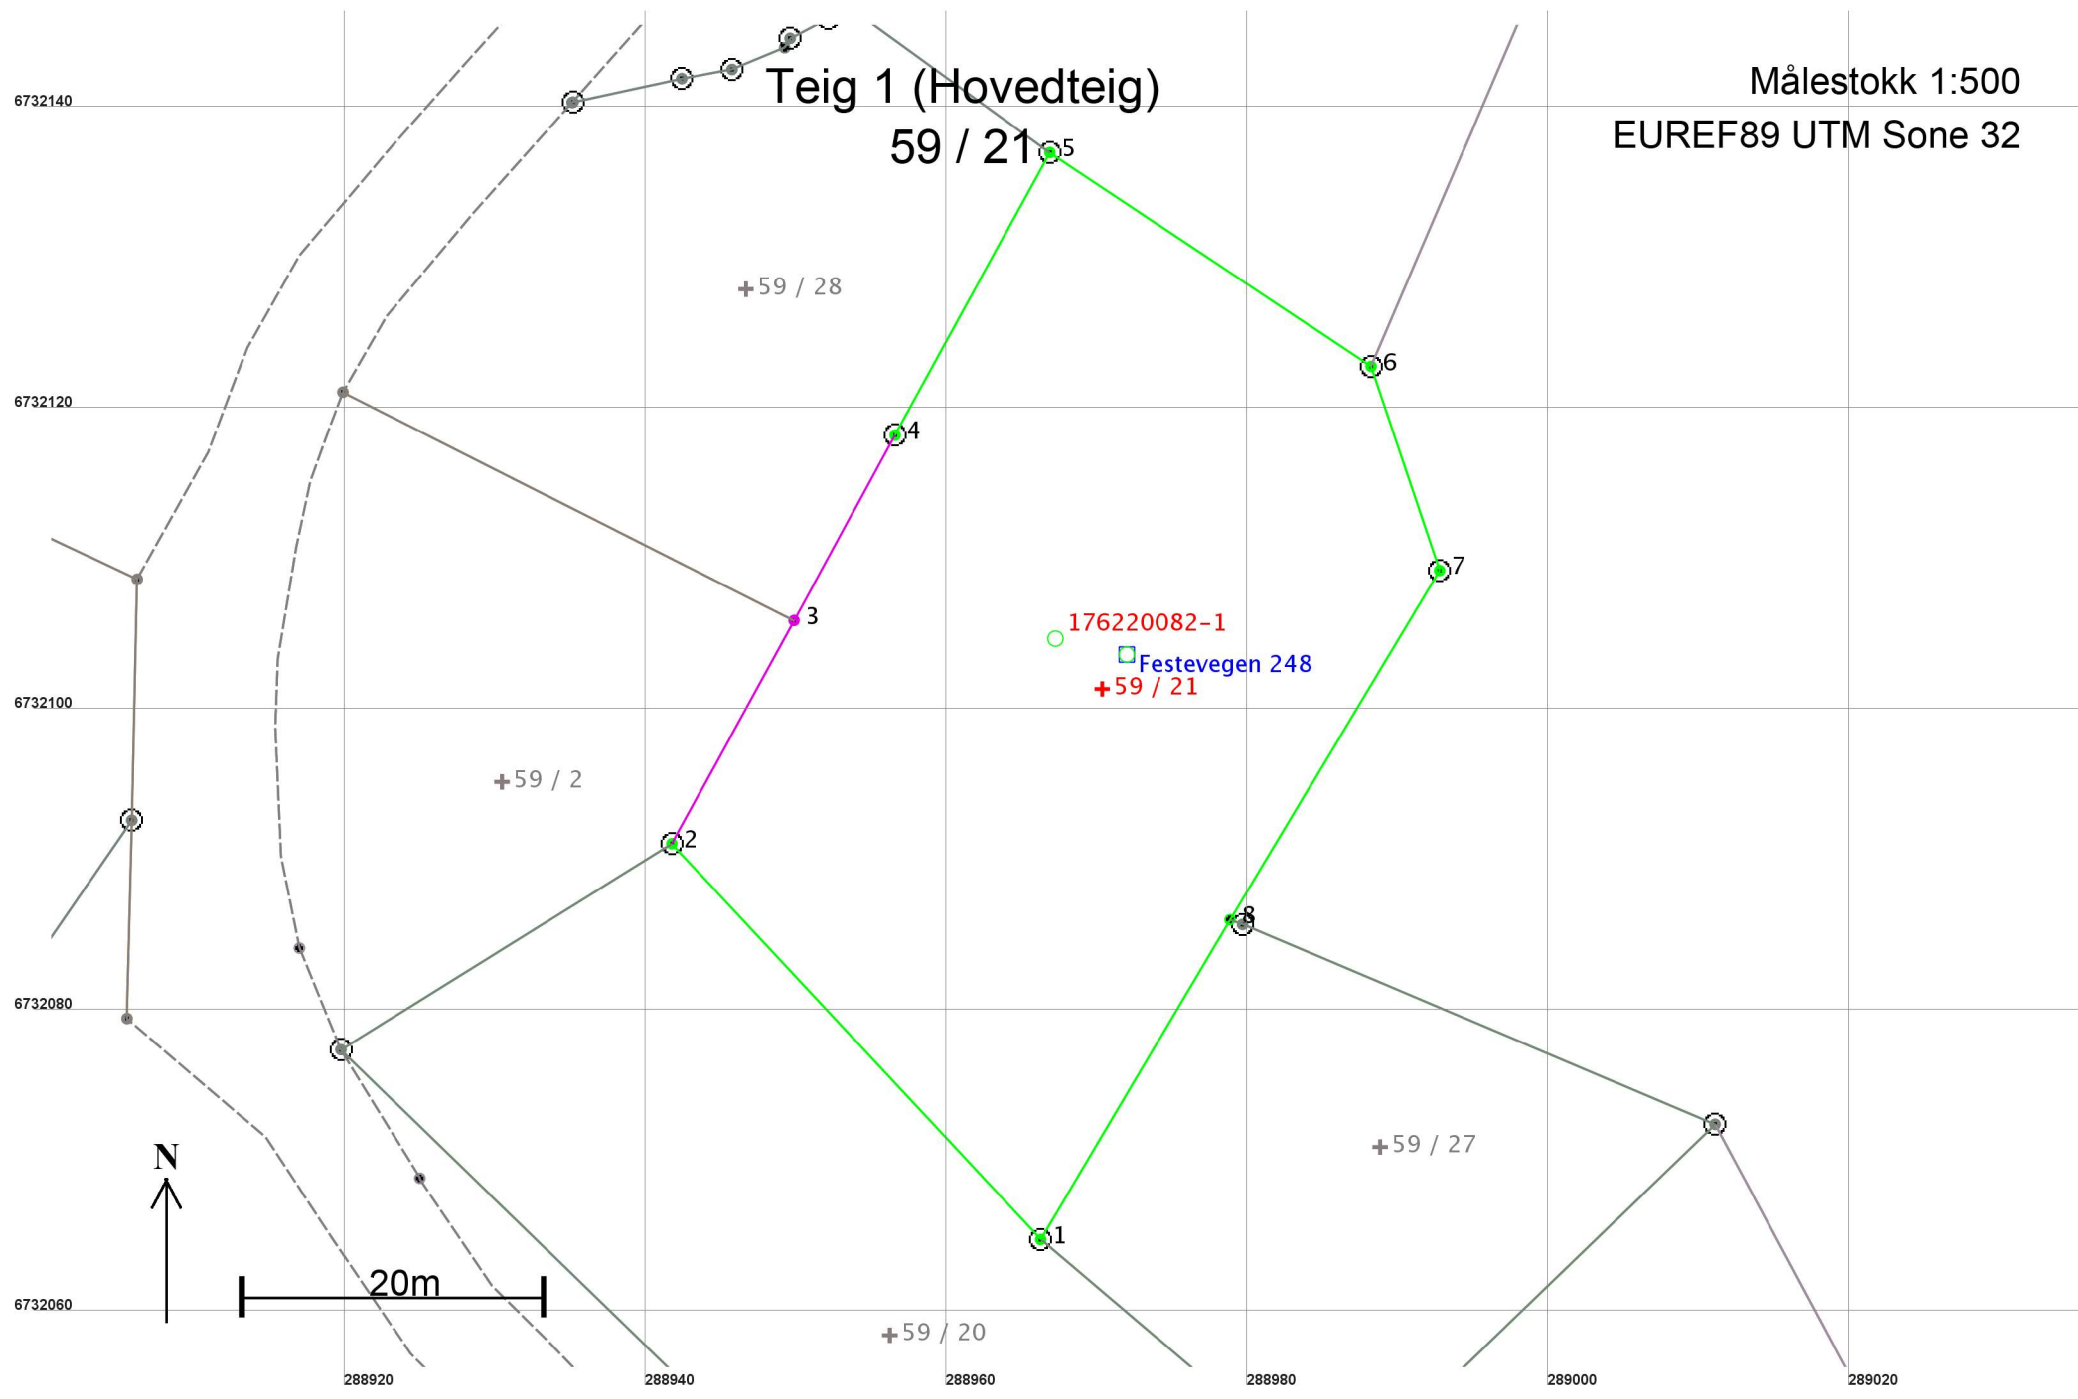

Areal og koordinater

Areal: 1 944,7

Arealmerknad:

Representasjonspunkt: Koordinatsystem: EUREF89 UTM Sone 32

Nord: 6732102 Øst: 288970

Grensepunkt / Grenselinje

Ytre avgrensing

Løpenr	Nord	Øst	Grensemerke nedsatt i / Lengde	Grensepunkttype / Hjelpelinjetype	Målemetode	Nøyaktighet	Radius
1	6732065,15	288966,27	Jordfast stein 35,92	Offentlig godkjent grensemerke Ikke hjelpelinje	96 GPS kinematisk (Real time kinematic)	10	
2	6732091,43	288941,78	Fjell 16,89	Offentlig godkjent grensemerke Ikke hjelpelinje	96 GPS kinematisk (Real time kinematic)	10	
3	6732106,25	288949,89	Ikke spesifisert 14,01	Ukjent Ikke hjelpelinje	69 Beregnet	200	
4	6732118,55	288956,60	Fjell 21,40	Offentlig godkjent grensemerke Ikke hjelpelinje	96 GPS kinematisk (Real time kinematic)	10	
5	6732137,32	288966,88	Jordfast stein 25,64	Offentlig godkjent grensemerke Ikke hjelpelinje	96 GPS kinematisk (Real time kinematic)	10	
6	6732123,11	288988,22	Jord 14,29	Offentlig godkjent grensemerke Ikke hjelpelinje	96 GPS kinematisk (Real time kinematic)	10	
7	6732109,56	288992,77	Jordfast stein 27,04	Offentlig godkjent grensemerke Ikke hjelpelinje	96 GPS kinematisk (Real time kinematic)	10	
8	6732086,38	288978,84	Ikke spesifisert 24,67	Umerket Ikke hjelpelinje	96 GPS kinematisk (Real time kinematic)	10	