



Oversiktskart for 59 / 21

Målestokk 1:1 000
EUREF89 UTM Sone 32

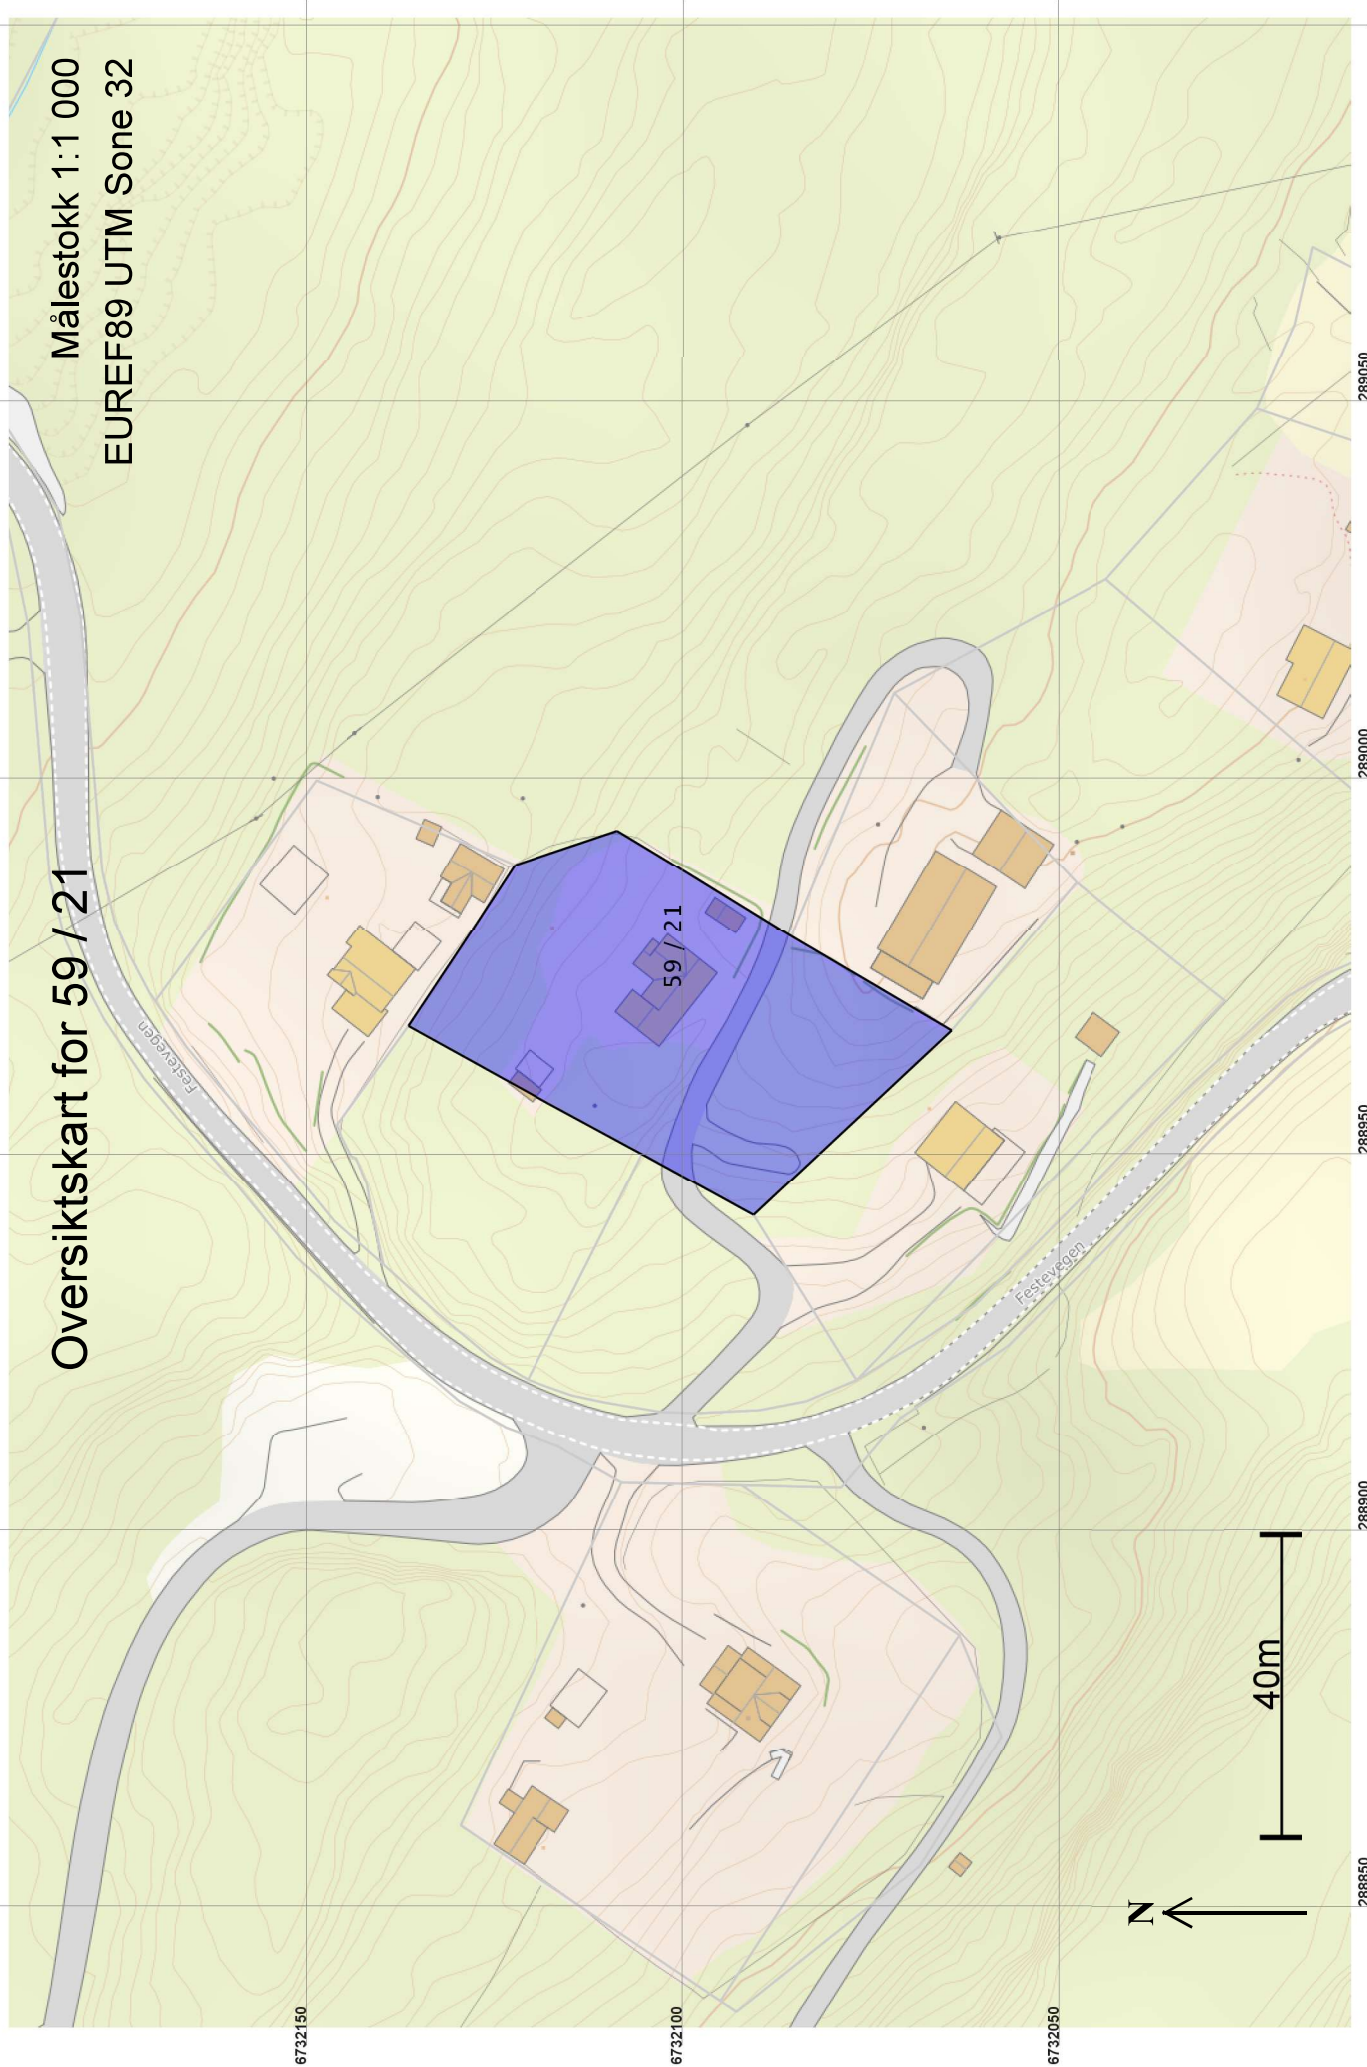

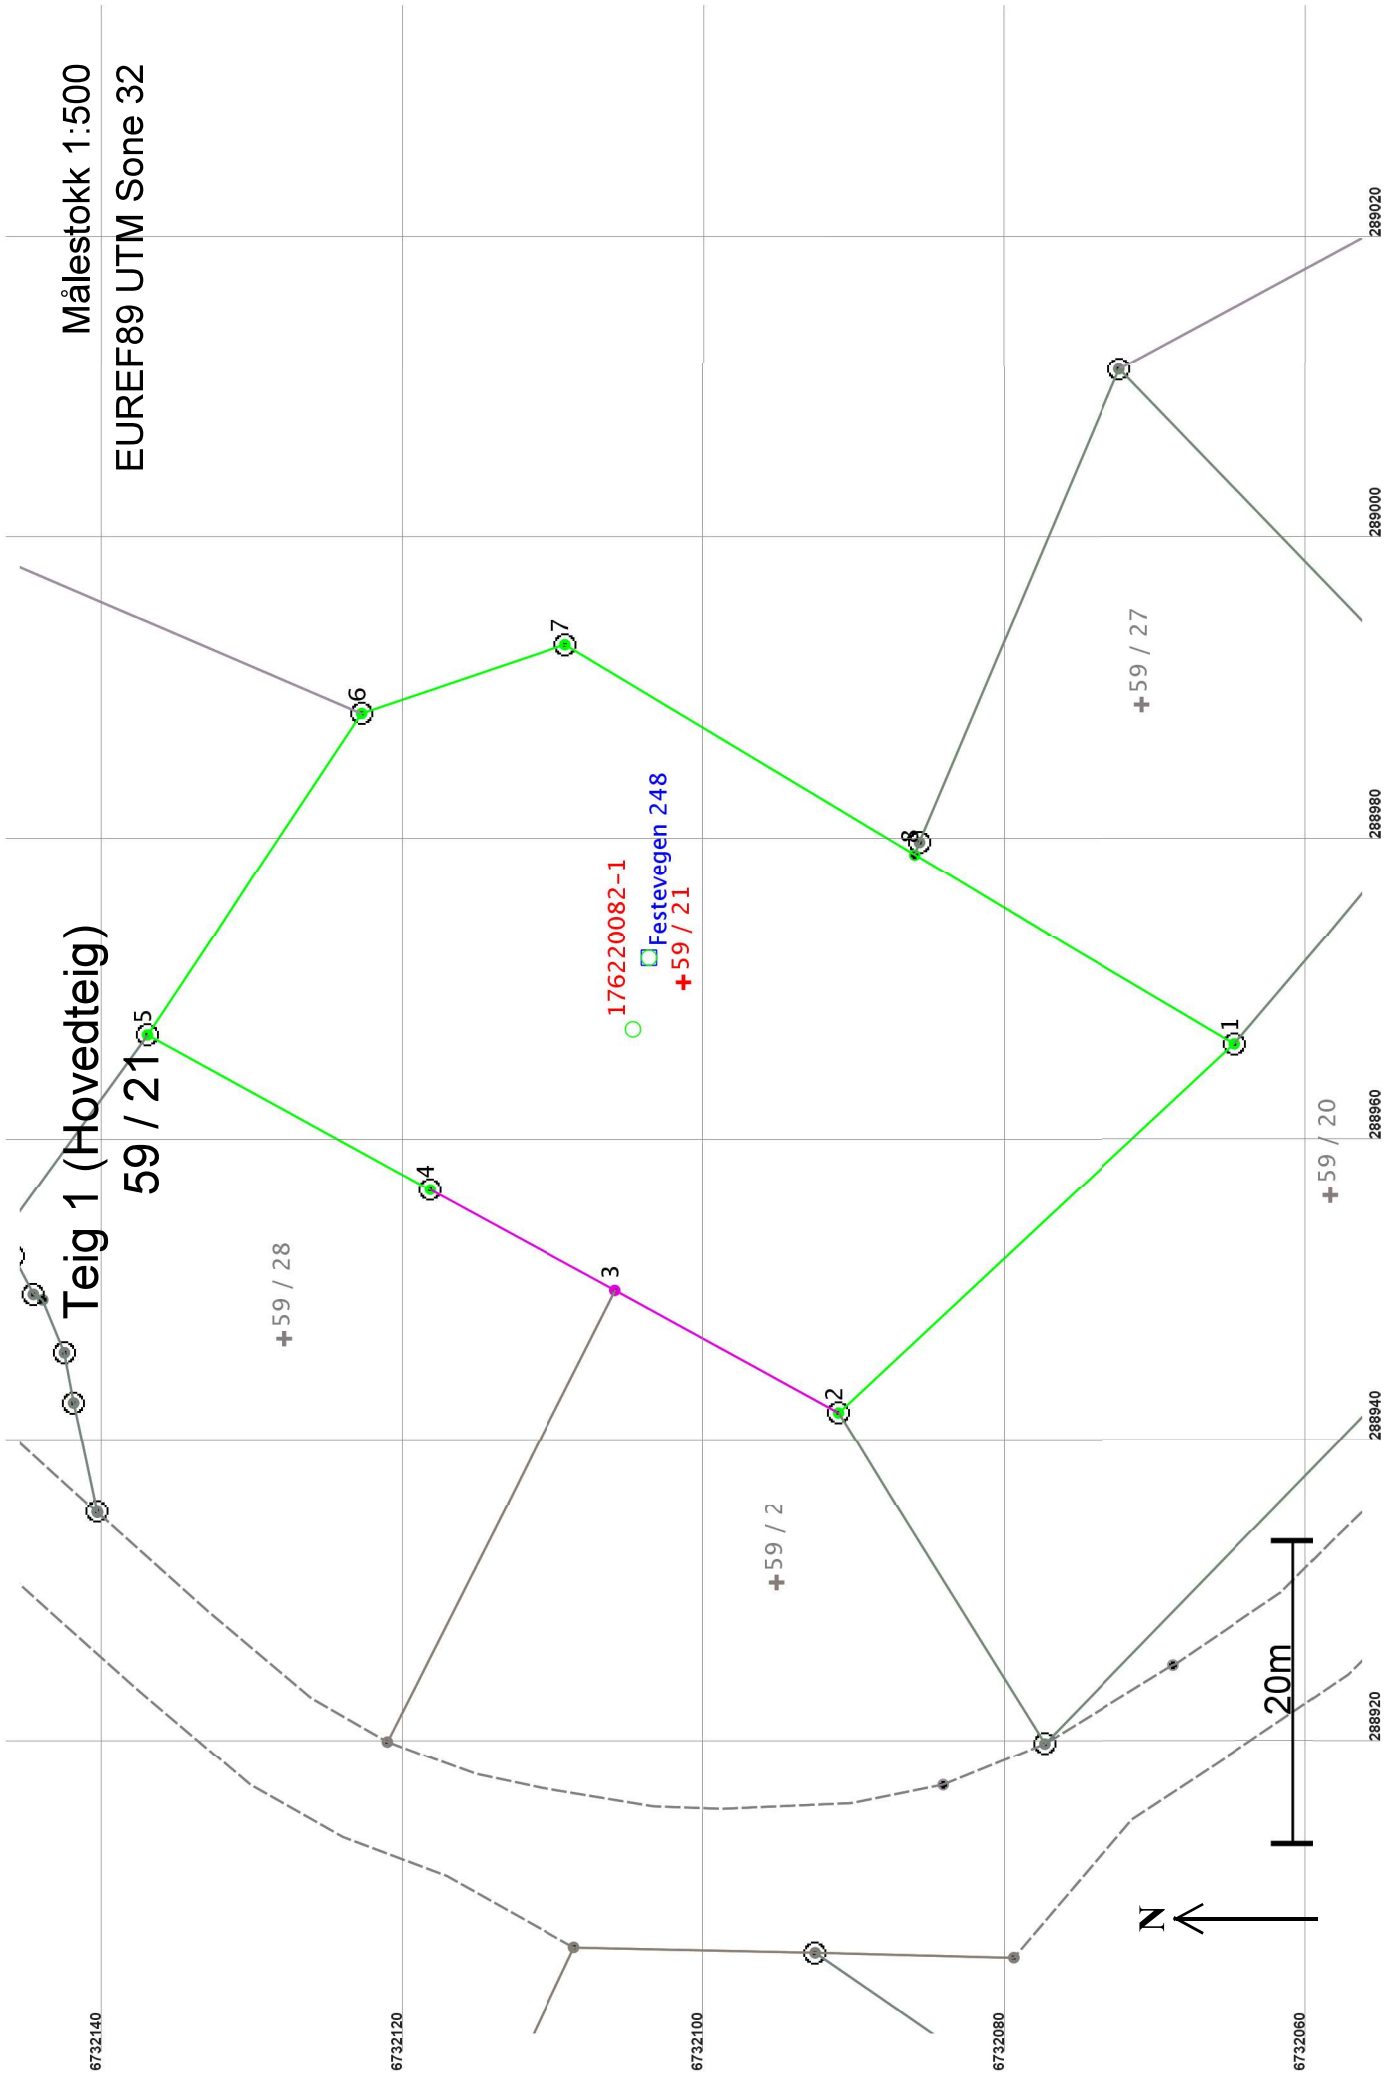

Areal og koordinater

Areal: 1 944,7

Arealmerknad:

Representasjonssystem: EUREF89 UTM Sone 32

Nord: 6732102

Øst: 288970

Grensepunkt / Grenselinje

Ytre avgrensning

Løpenr	Nord	Øst	Grensemerke nedsatt i / Lengde Hjelpelinjetype	Målemetode	Nøyaktighet	Radius
1	6732065,15	288966,27	Jordfast stein Offentlig godkjent grensemerke 35,92 Ikke hjelpelinje	96 GPS kinematisk (Real time kinematic)	10	10
2	6732091,43	288941,78	Fjell Offentlig godkjent grensemerke 16,89 Ikke hjelpelinje	96 GPS kinematisk (Real time kinematic)	10	10
3	6732106,25	288949,89	Ikke spesifisert Ukjent 14,01 Ikke hjelpelinje	69 Beregnet	200	200
4	6732118,55	288956,60	Fjell Offentlig godkjent grensemerke 21,40 Ikke hjelpelinje	96 GPS kinematisk (Real time kinematic)	10	10
5	6732137,32	288966,88	Jordfast stein Offentlig godkjent grensemerke 25,64 Ikke hjelpelinje	96 GPS kinematisk (Real time kinematic)	10	10
6	6732123,11	288988,22	Jord Offentlig godkjent grensemerke 14,29 Ikke hjelpelinje	96 GPS kinematisk (Real time kinematic)	10	10
7	6732109,56	288992,77	Jordfast stein Offentlig godkjent grensemerke 27,04 Ikke hjelpelinje	96 GPS kinematisk (Real time kinematic)	10	10
8	6732086,38	288978,84	Ikke spesifisert Umerket 24,67 Ikke hjelpelinje	96 GPS kinematisk (Real time kinematic)	10	10