

6732150

6732100

6732050

6732000

288900

288950


289000

289050

289100


Oversiktskart for 59 / 27

Målestokk 1:1 000
EUREF89 UTM Sone 32

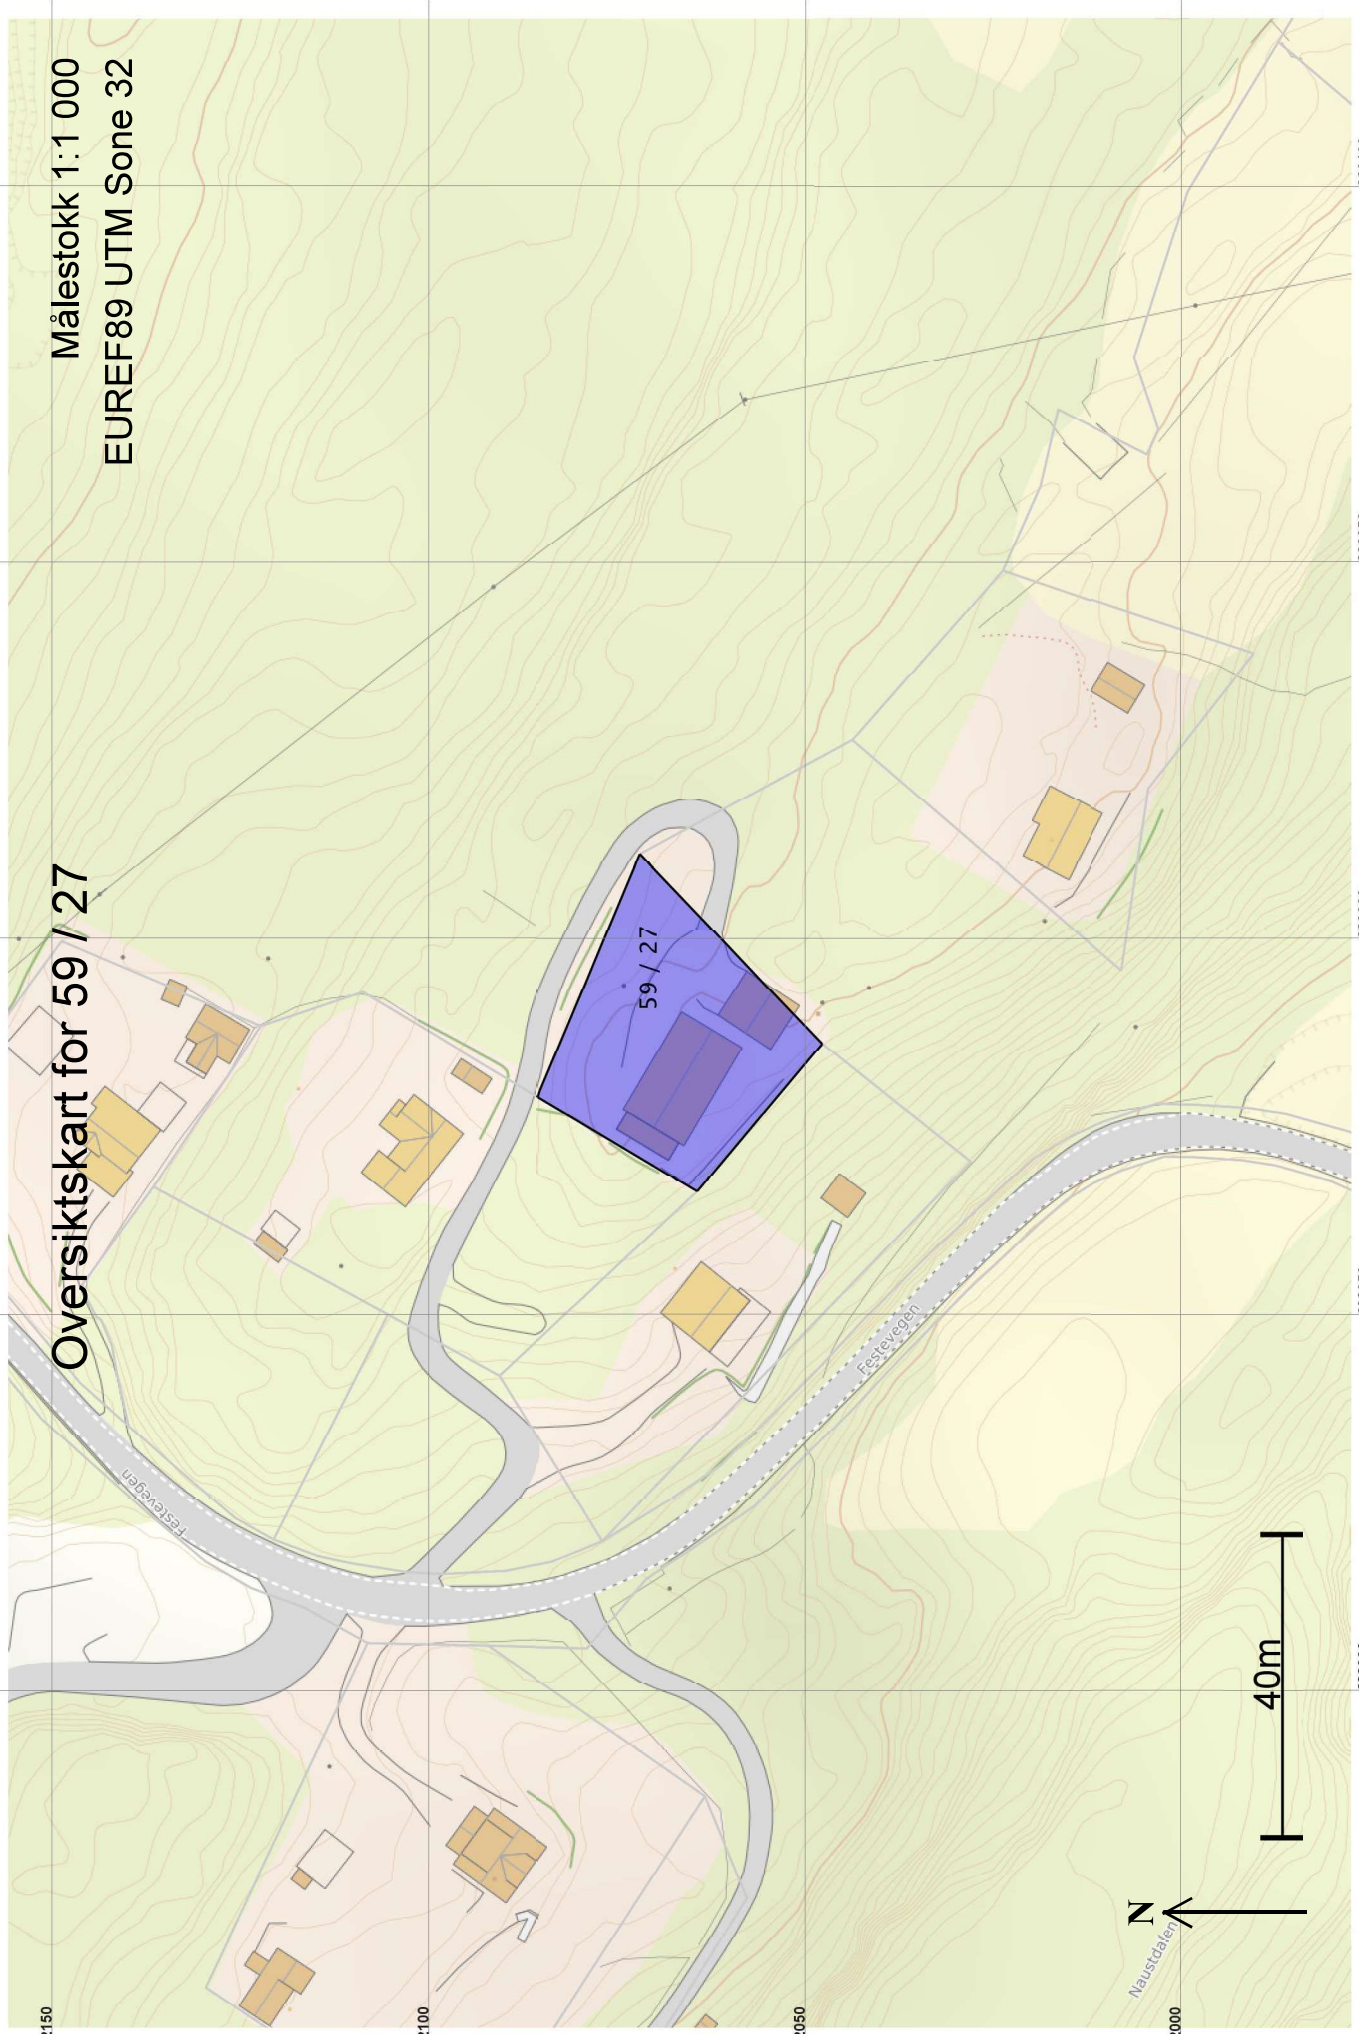

N
Nauustalen

40m

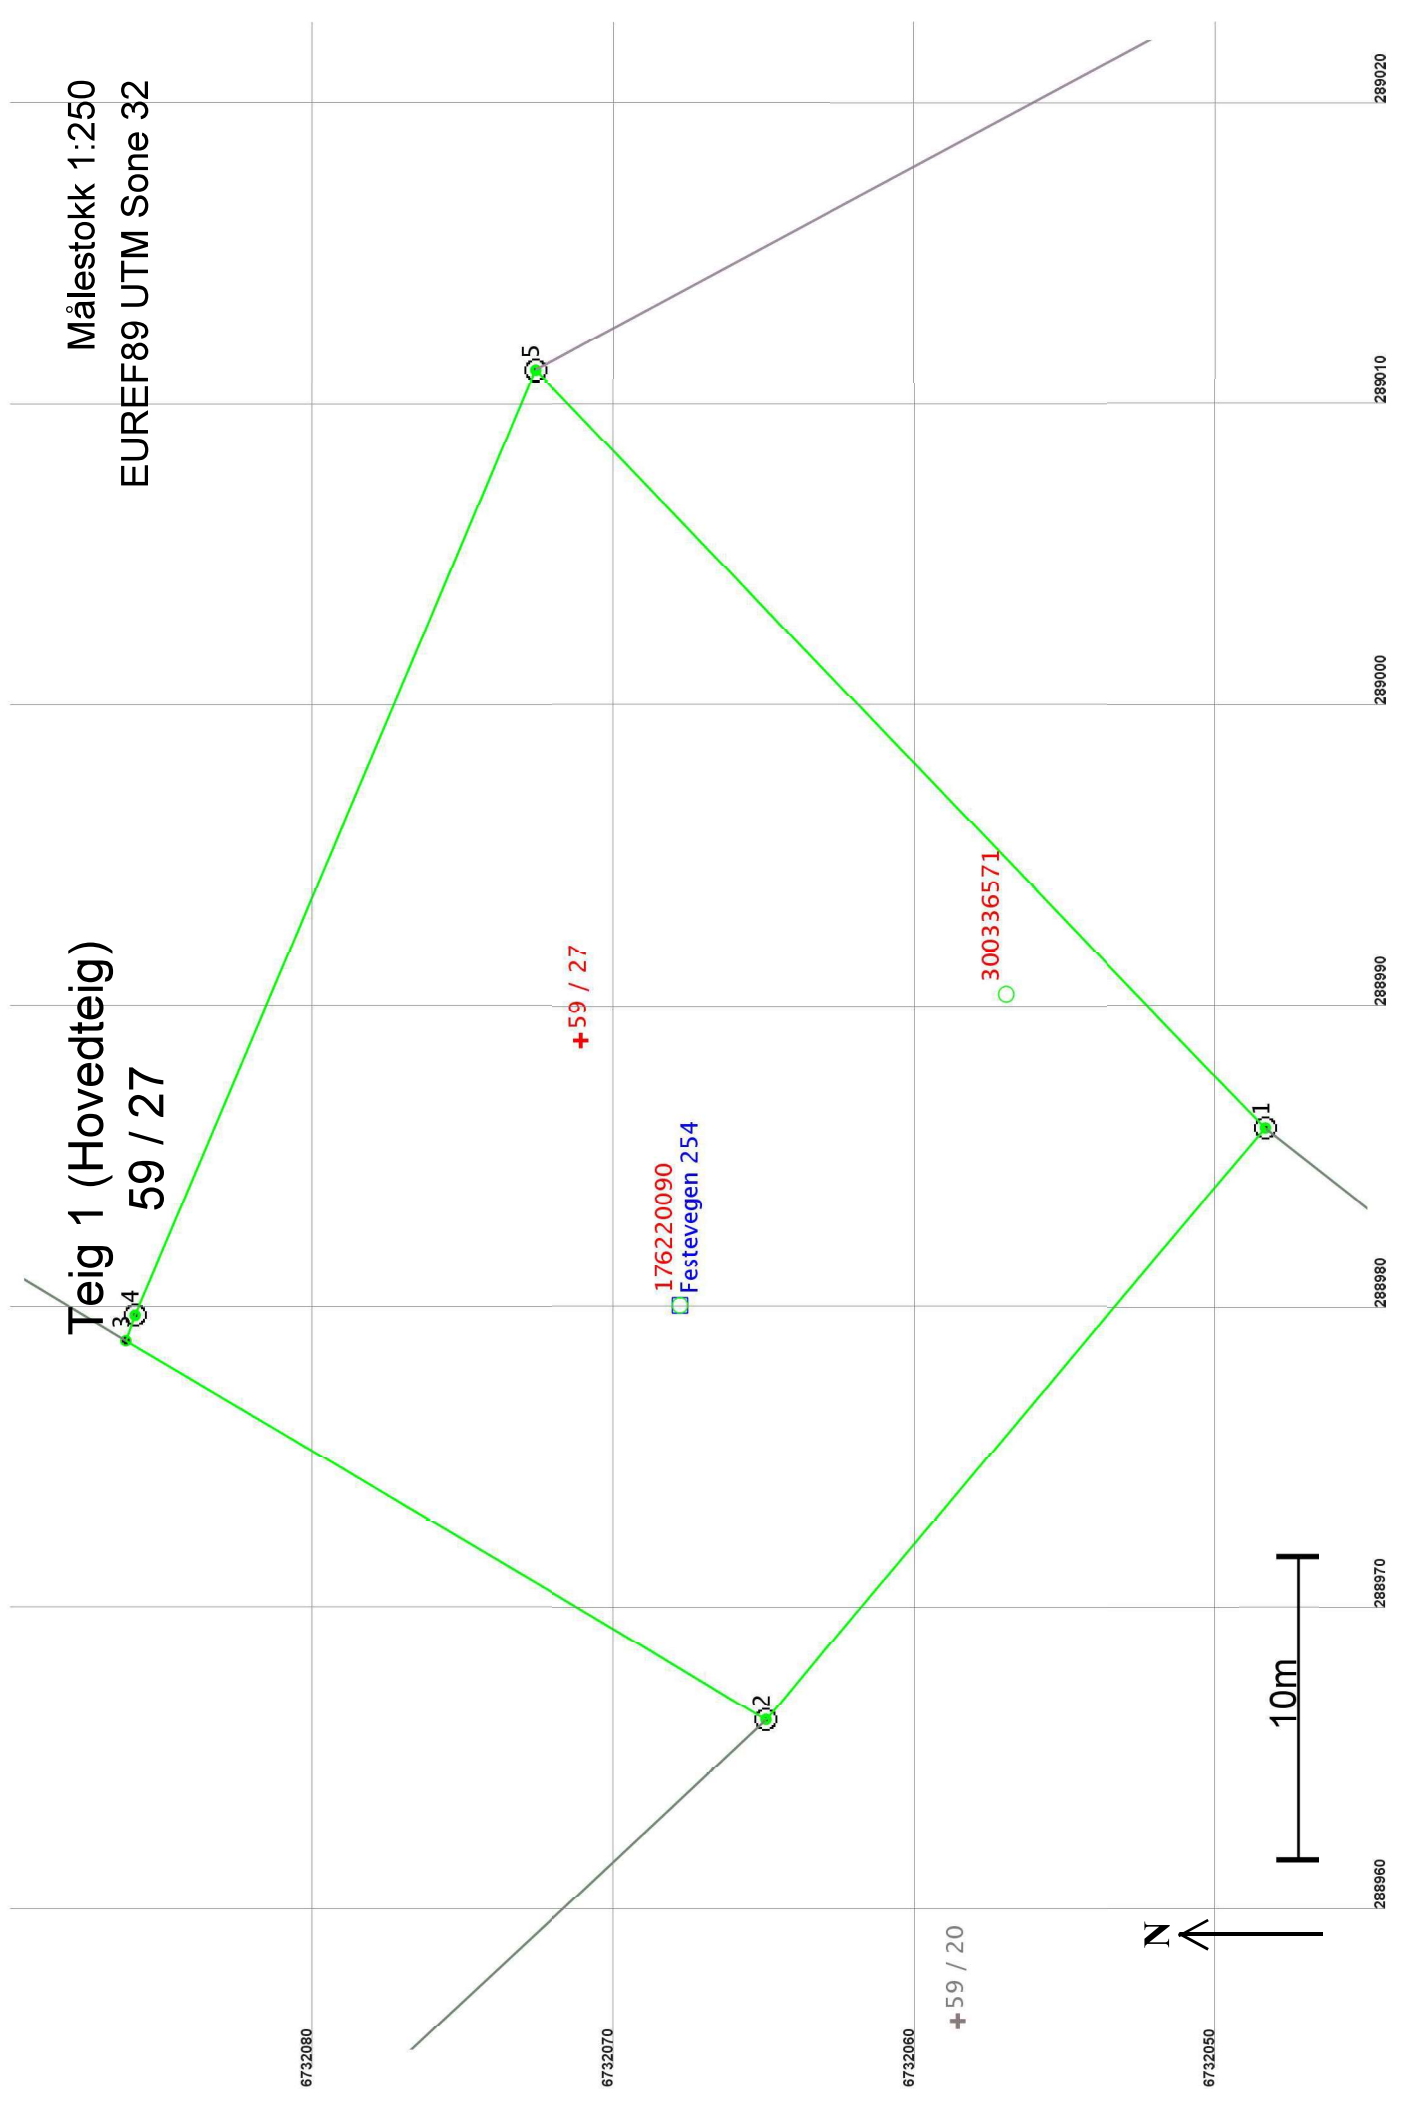

Areal og koordinater

Areal: 874,7

Arealmerknad:

Representasjonspunkt: Koordinatsystem: EUREF89 UTM Sone 32

Nord: 6732071

Øst: 288989

Grensepunkt / Grenselinje

Ytre avgrensing

Løpenr	Nord	Øst	Grensemerke nedsatt i / Lengde Hjelpelinjetype	Målemetode	Nøyaktighet	Radius
1	6732048,56	288985,91	Jord Offentlig godkjent grensemerke 25,71 Ikke hjelpelinje	96 GPS kinematisk (Real time kinematic)	10	10
2	6732065,15	288966,27	Jordfast stein Offentlig godkjent grensemerke 24,67 Ikke hjelpelinje	96 GPS kinematisk (Real time kinematic)	10	10
3	6732086,38	288978,84	Ikke spesifisert Umerket 0,90 Ikke hjelpelinje	96 GPS kinematisk (Real time kinematic)	10	10
4	6732086,07	288979,68	Fjell Offentlig godkjent grensemerke 34,07 Ikke hjelpelinje	96 GPS kinematisk (Real time kinematic)	10	10
5	6732072,80	289011,06	Fjell Offentlig godkjent grensemerke 34,93 Ikke hjelpelinje	96 GPS kinematisk (Real time kinematic)	10	10