
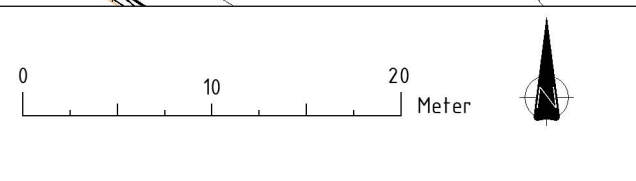


11. May 2020 TMO0\_LING1831\_VA.dwg

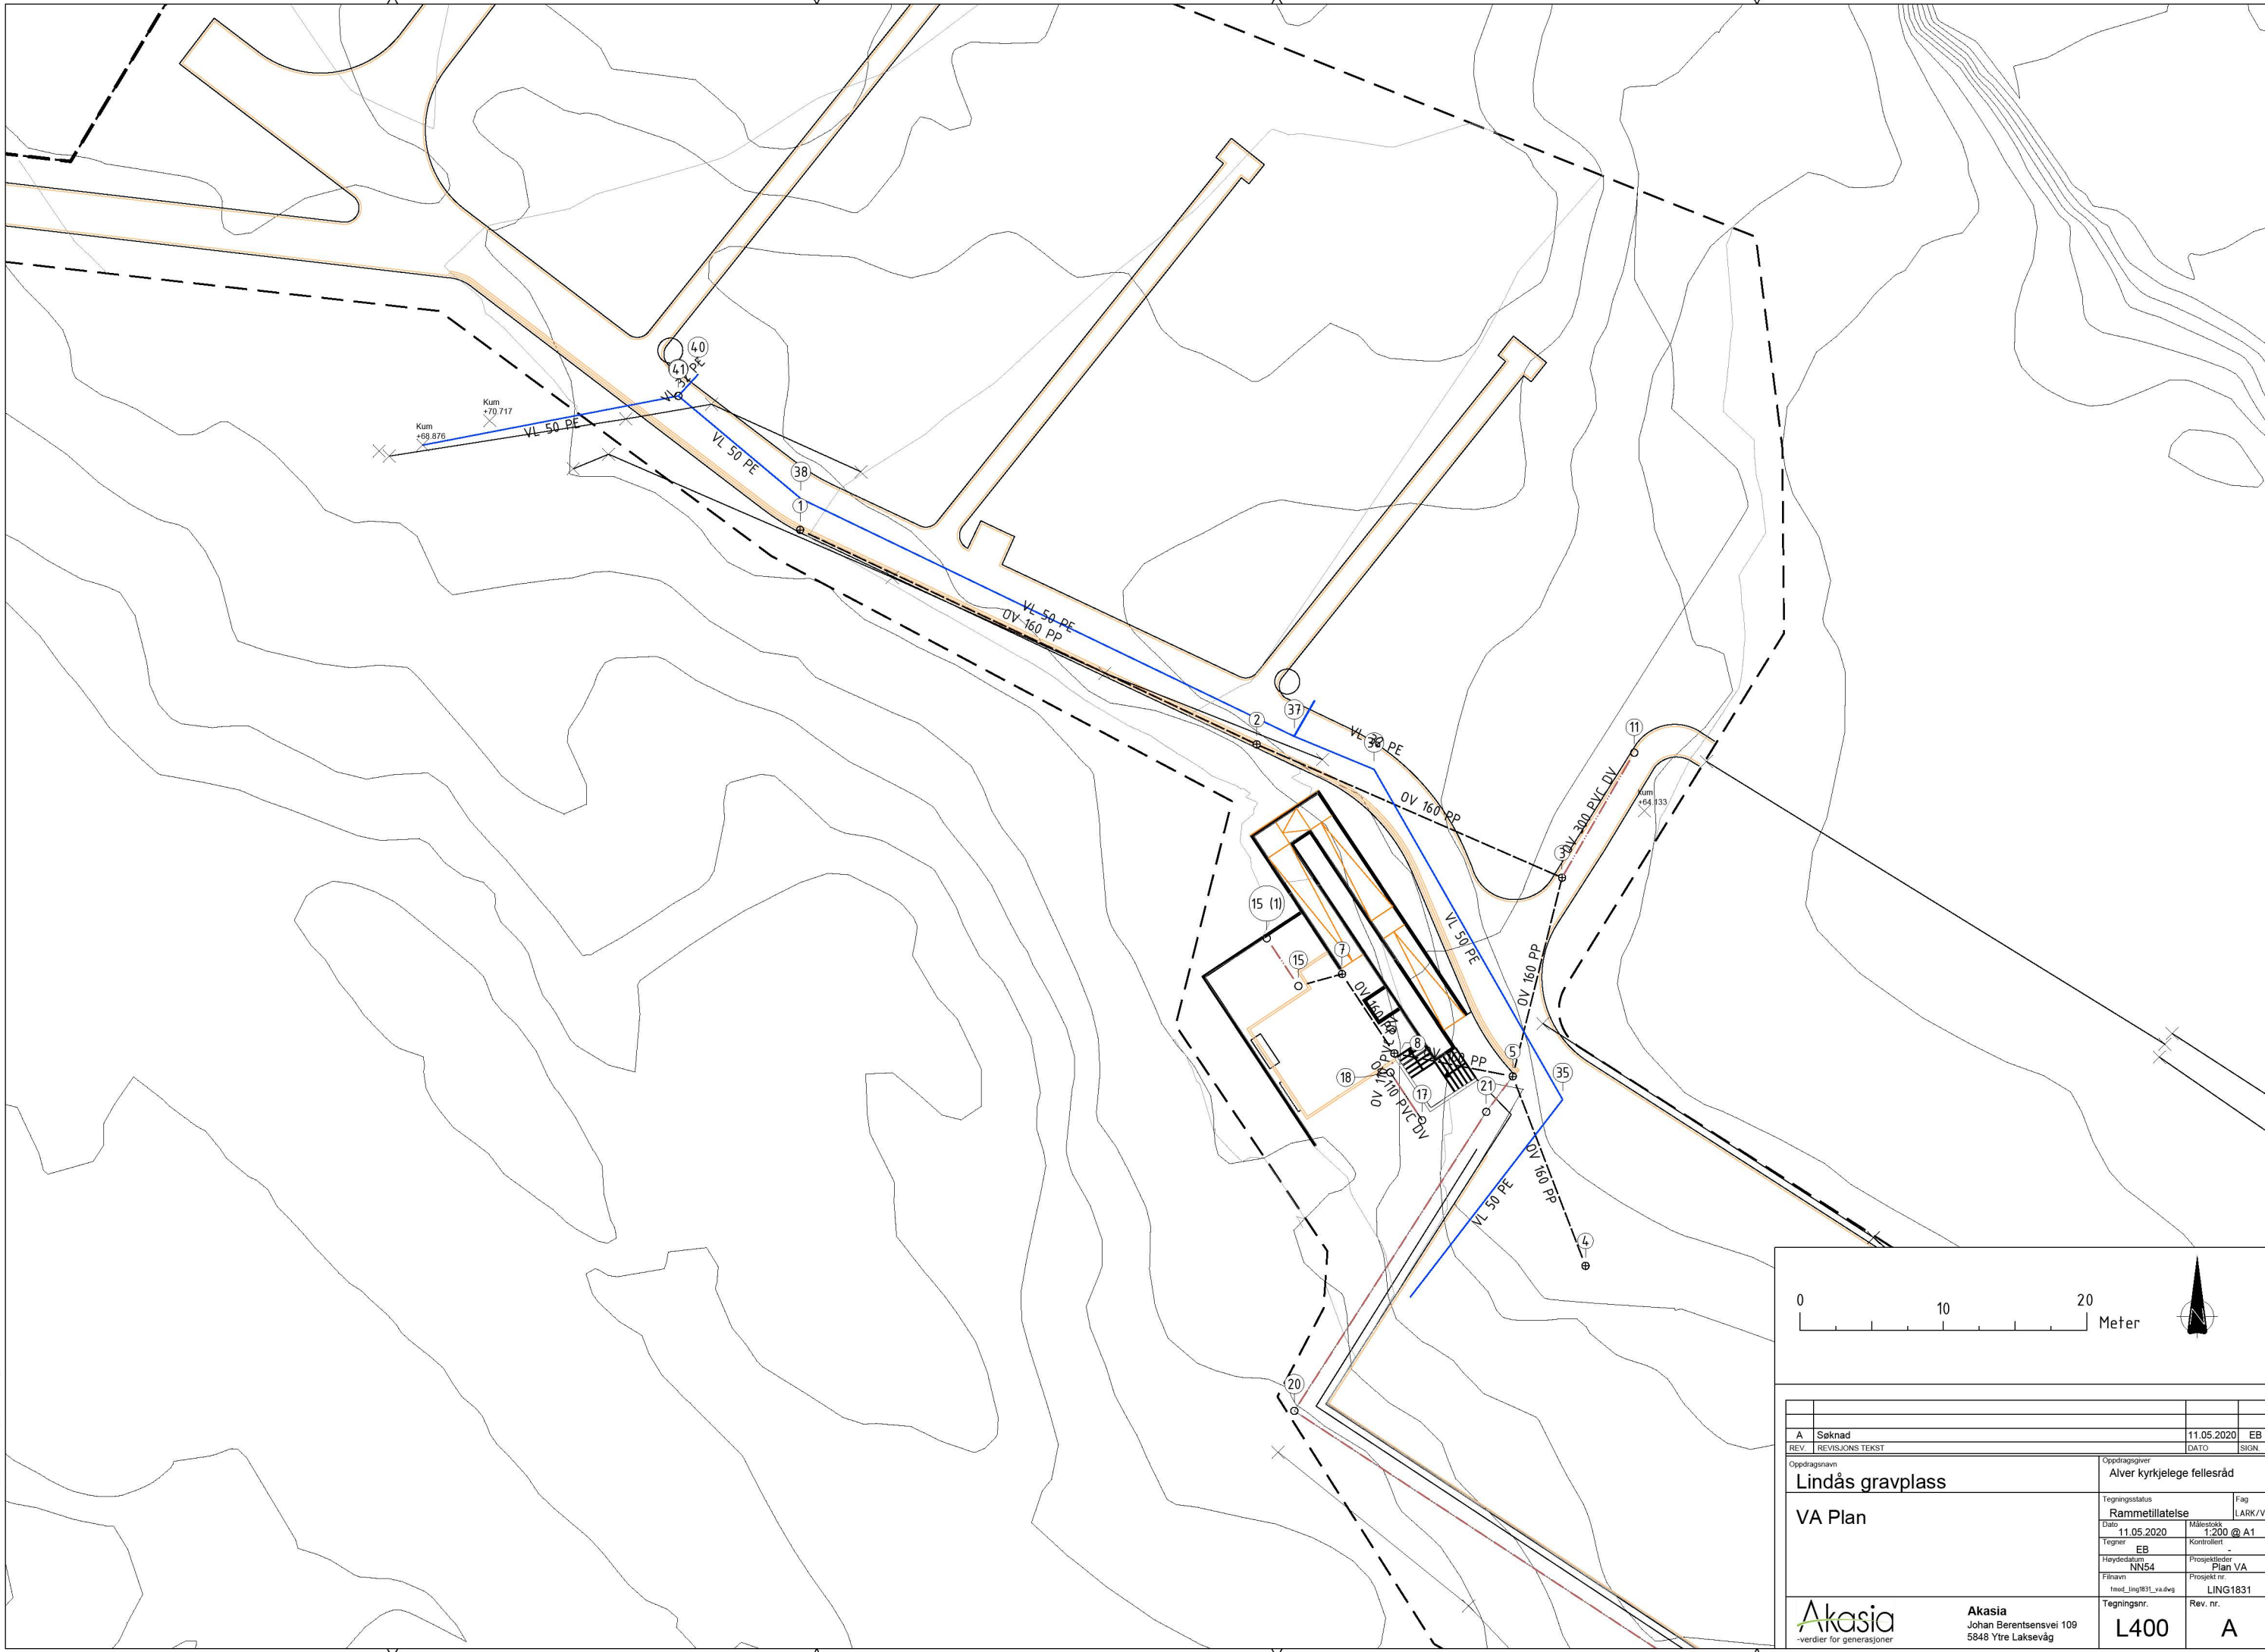

A Søknad		11.05.2020	EB
REV	REVISJONS TEKST	DATE	SIGN
Oppdragsnavn <b>Lindås gravplass</b>		Oppdragsgjver Alver kyrkjelege fellesråd	
Tegningsstatus <b>VA Plan</b>		Fag LARK/VA	
Dato	11.05.2020	Målestokk	1:200 @ A1
Tegner	EB	Kontrollert	-
Høydedatum	NNS4	Prosjektleder	Plan VA
Filnavn	resd_ling1831_va.dwg	Prosjekt nr.	LING1831
Tegningsnr.	L400	Rev. nr.	A
 -verdier for generasjoner		<b>Akasia</b> Johan Berentsensvei 109 5848 Ytre Laksevåg	