


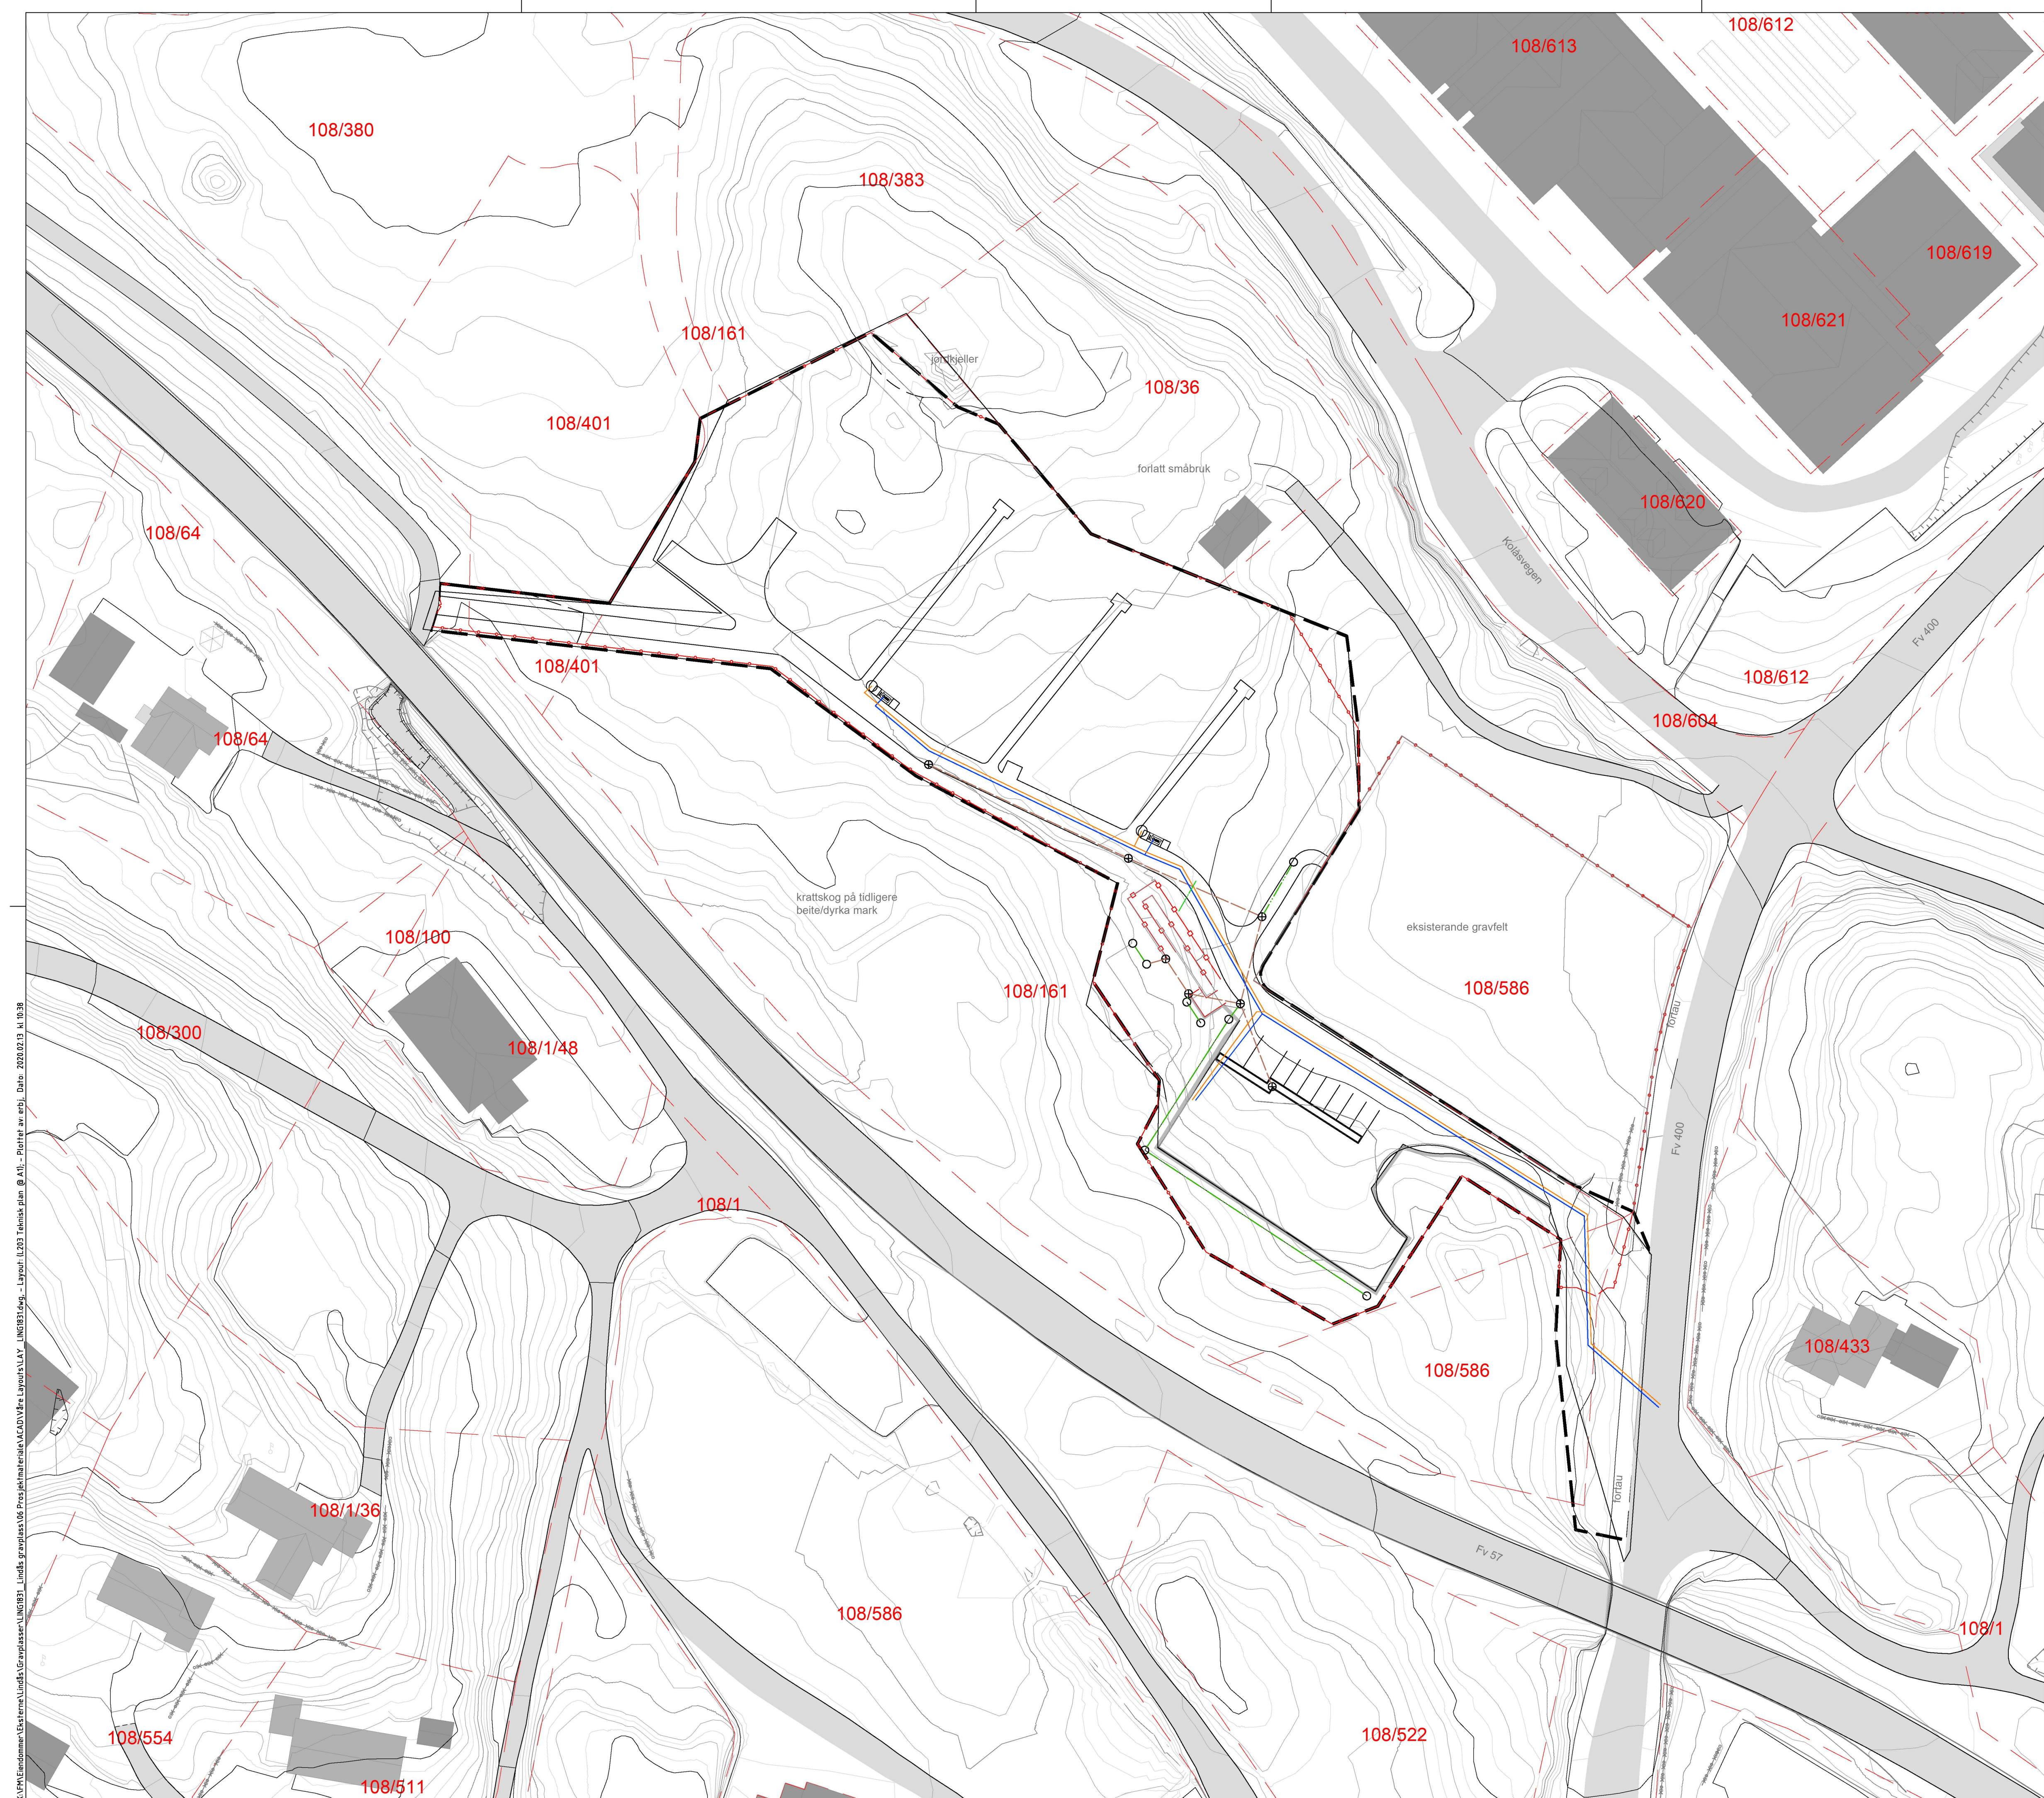






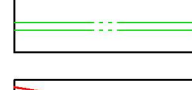


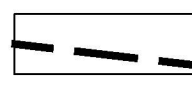


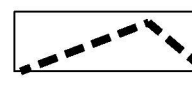


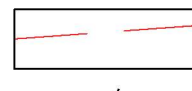



K:\PFA\Etendomer\Bakgrunn\Lindås\Gravplass\LING1831.dwg - Layout1 (L203 Teknisk plan) @ A1 - Plottet av: erbj, Date: 2020.02.13 kl. 10:38

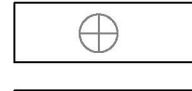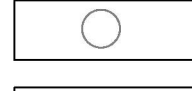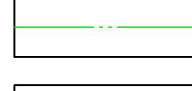
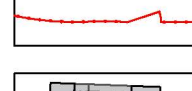
### Teiknforklaring

-  Tiltaksgrense
-  Fase 2 grense
-  Eidomsgrense
-  Eks. / nye kotar
-  Internveg
-  Sandfangskum
-  Drenskum
-  Drensledning
-  Overvannsledning
-  Infiltrasjonsledning
-  Rekkverk
-  Gjerde
-  Gjerde / port
-  Vasspost
-  Vassledning
-  Tinstraumuttak
-  Elkabel

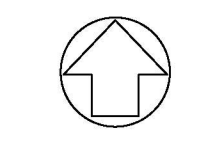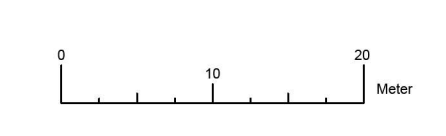

A Anbudsteikning		03.02.2020	EB
REV.	REVISJONS TEKST	DATE	SIGN.
Oppdragsnavn <b>Lindås gravplass</b>		Oppdragsgiver <b>Alver kyrkjelege fellesråd</b>	
<b>Teknisk plan</b>		Tegningsstatus <b>Anbudsteikning</b>	Fag <b>LARK</b>
Dato <b>03.02.2020</b>	Målestokk <b>1:500 @ A1</b>	Tegner <b>EB</b>	Kontrollør <b>FR</b>
Høydedata <b>NN54</b>	Prosjekt <b>EB</b>	Filnavn <b>lay_ling1831.dwg</b>	Prosjekt nr. <b>LING1831</b>
Tegningsnr. <b>L203</b>		Rev. nr. <b>A</b>	
 <b>Akasia</b> Johan Berentsensvei 109 5848 Ytre Laksevåg			