
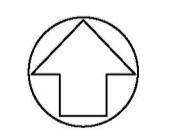


- ### Teiknforklaring
- Tiltaksgrense
 - Fase 2 grense
 - Eigedomsgrense
 - Eks. / nye kotar
 - Internveg
 - Kistegrav 3 x 1,5m
 - Urnegrav NML 0,5 x 0,5
 - Barkverk
 - Gjerde / port
 - Taktill oppmerking
 - Nye Grasareal
 - Nytt buskfelt
 - Nye tre
 - Grense SW planforslag
 - Ny sitjeplass
 - Tinstraumuttak

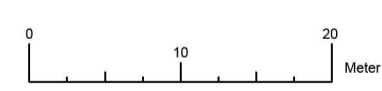

| | | | |
|--|----------------------------|---------------|-------|
| A Namna minnelund, oppdragsgjevar namn | | 13.01.2020 | EB |
| REV. REVISJONS TEKST | | DATE | SIGN. |
| Oppdragsnavn | Oppdragsgiver | | |
| Lindås gravplass | Alver kyrkjelege fellesråd | | |
| Illustrasjonsplan | Tegningsstatus | Fag | |
| | Anbudsteikning | LARK | |
| | Dato | Målestokk | |
| | 20.05.2019 | 1:500 @ A1 | |
| | Tegner | Kontrollør | |
| | EB | FR | |
| | Høydedatum | Prosjektleder | |
| | NN54 | EB | |
| | Filnavn | Prosjekt nr. | |
| | lay_ing1831.dwg | LING1831 | |
| | Tegningsnr. | Rev. nr. | |
| | L202 | A | |

Akasia
-verdier for generasjoner

Akasia
Johan Berentsensvei 109
5848 Ytre Laksevåg

L202 A

K:\PFA\Egendomsplan\Bakgrunn\Lindås\Gravplass\LING1831_Lindås_gravplass\16_Prosjektmateriale\KAD\MPFA_Layouts\LAY_LING1831.dwg - Layout: L202 Illustrasjonsplan @ A1 - Plottet av ebl, Dato: 2020.05.25 kl 9:23