

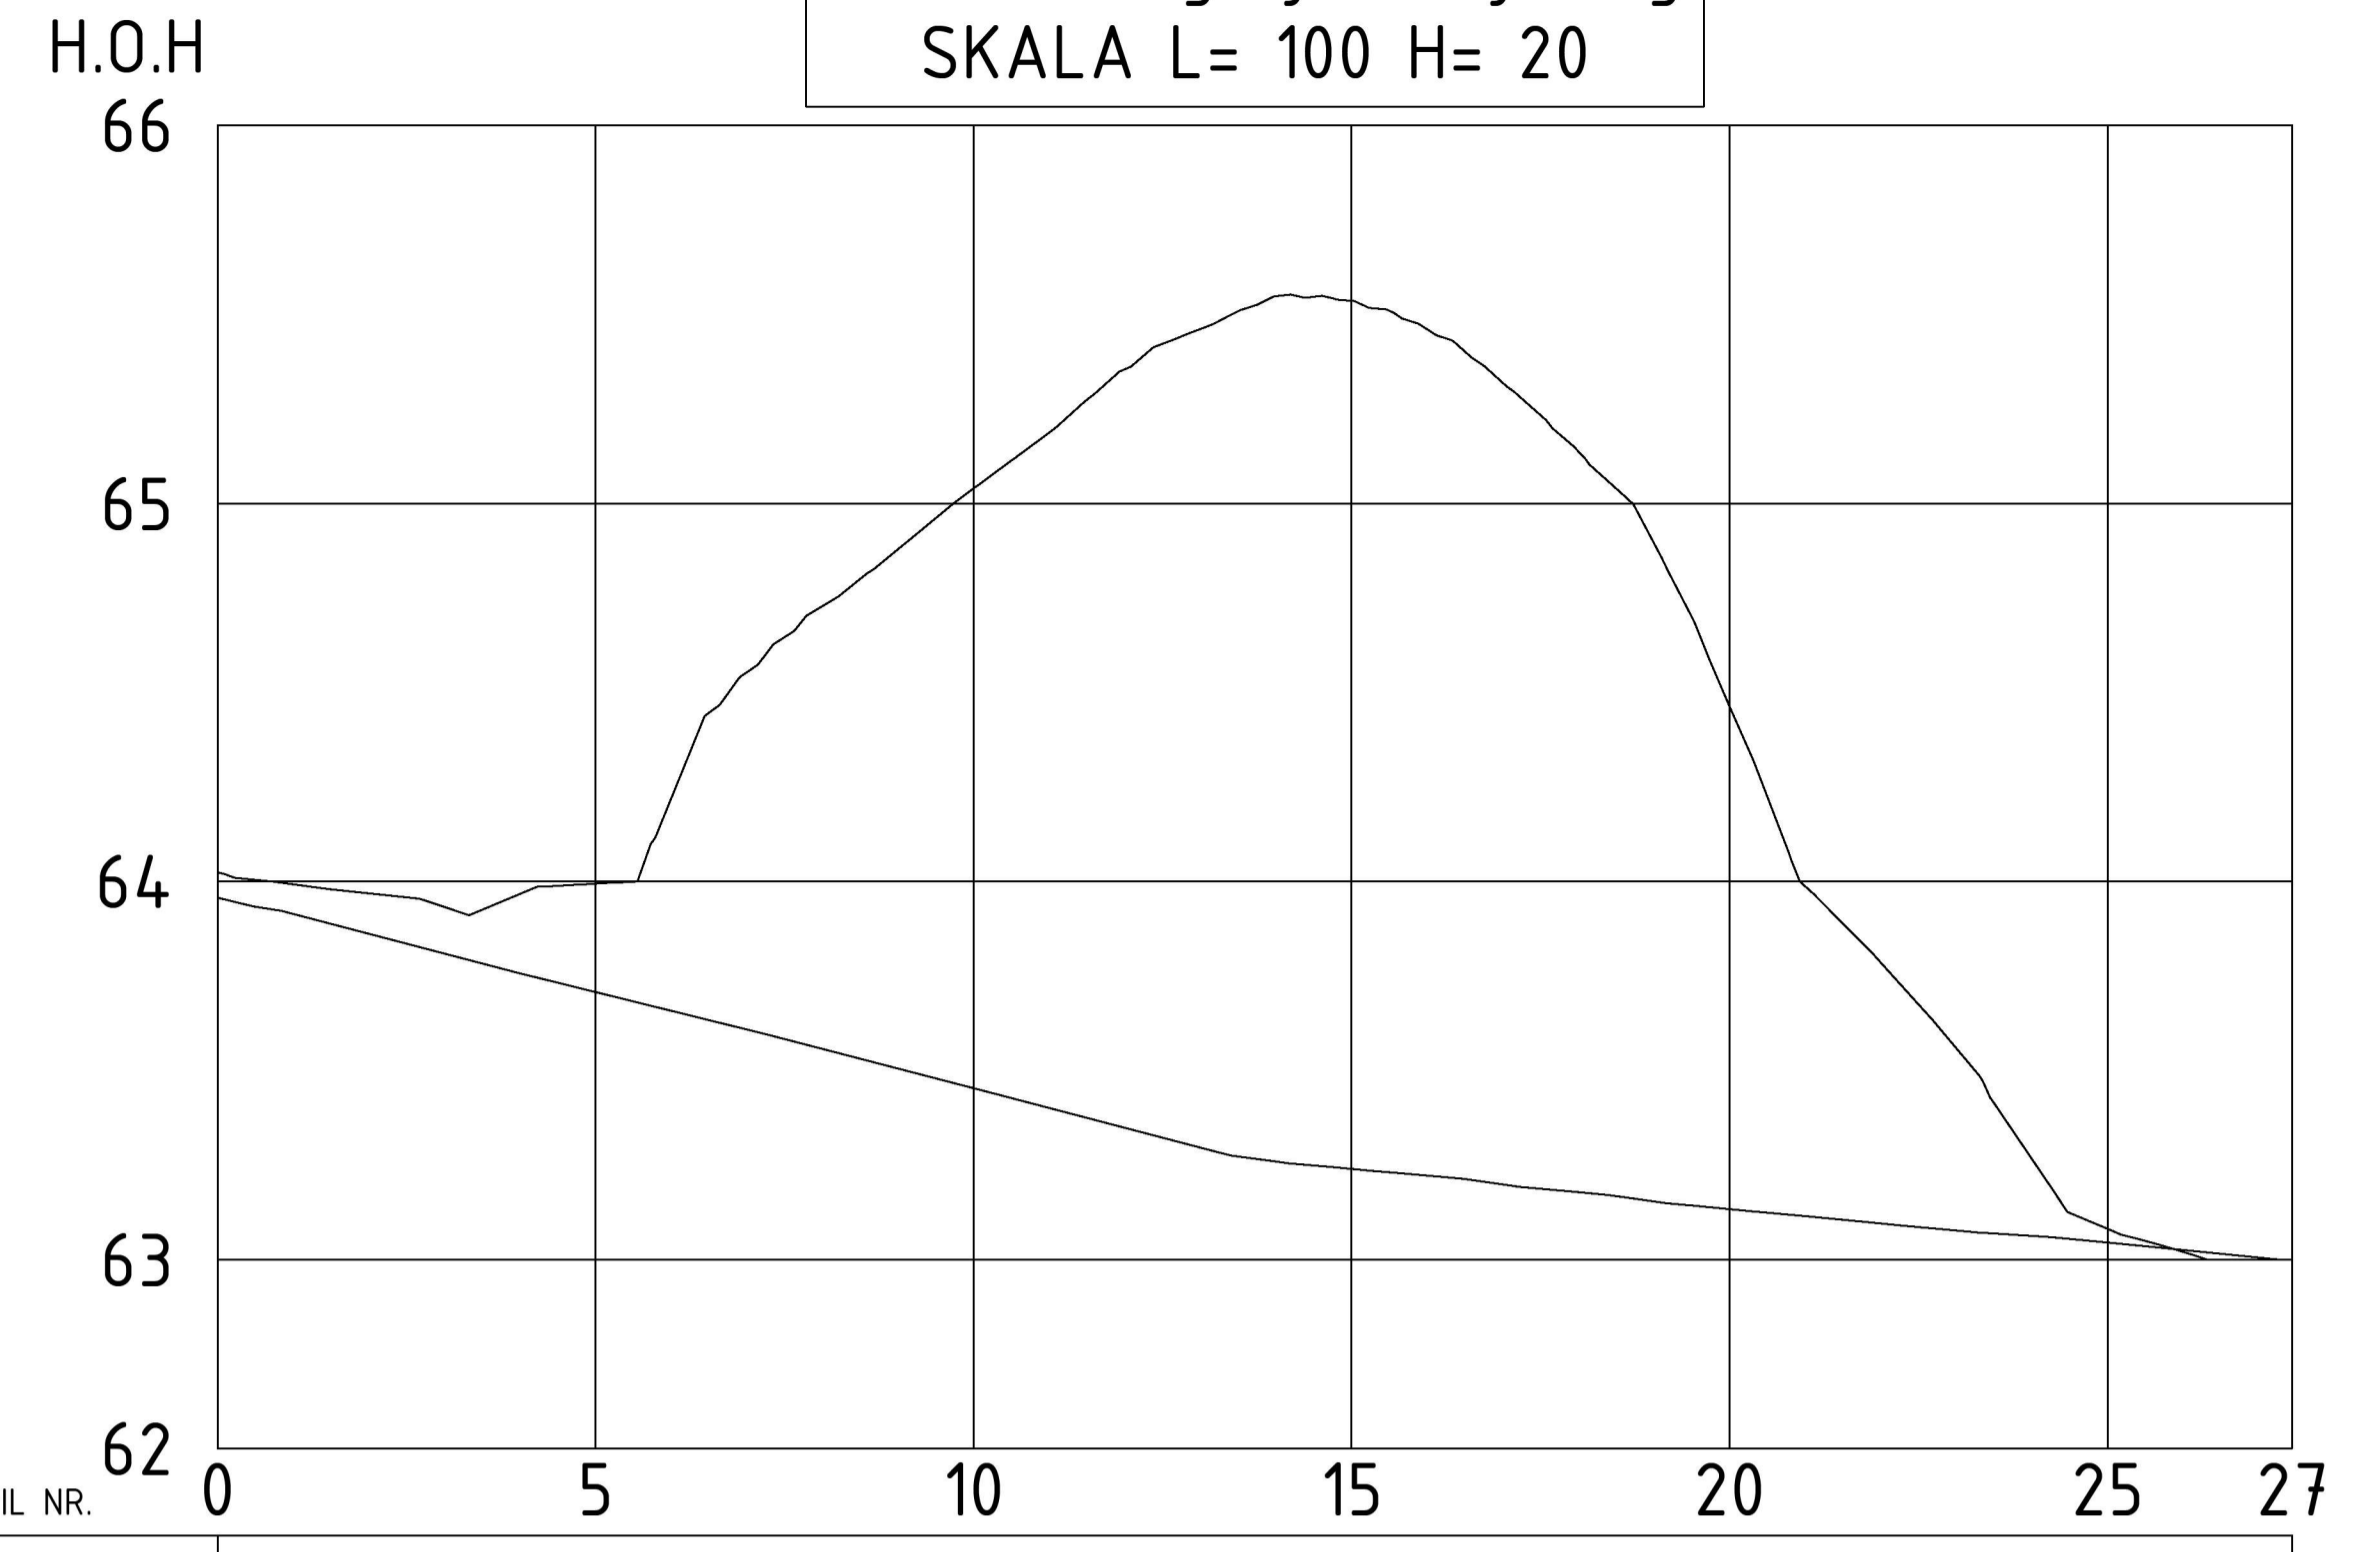
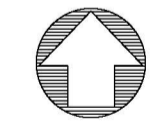


PROFIL: Veglinje Avkjøring
SKALA L= 100 H= 20

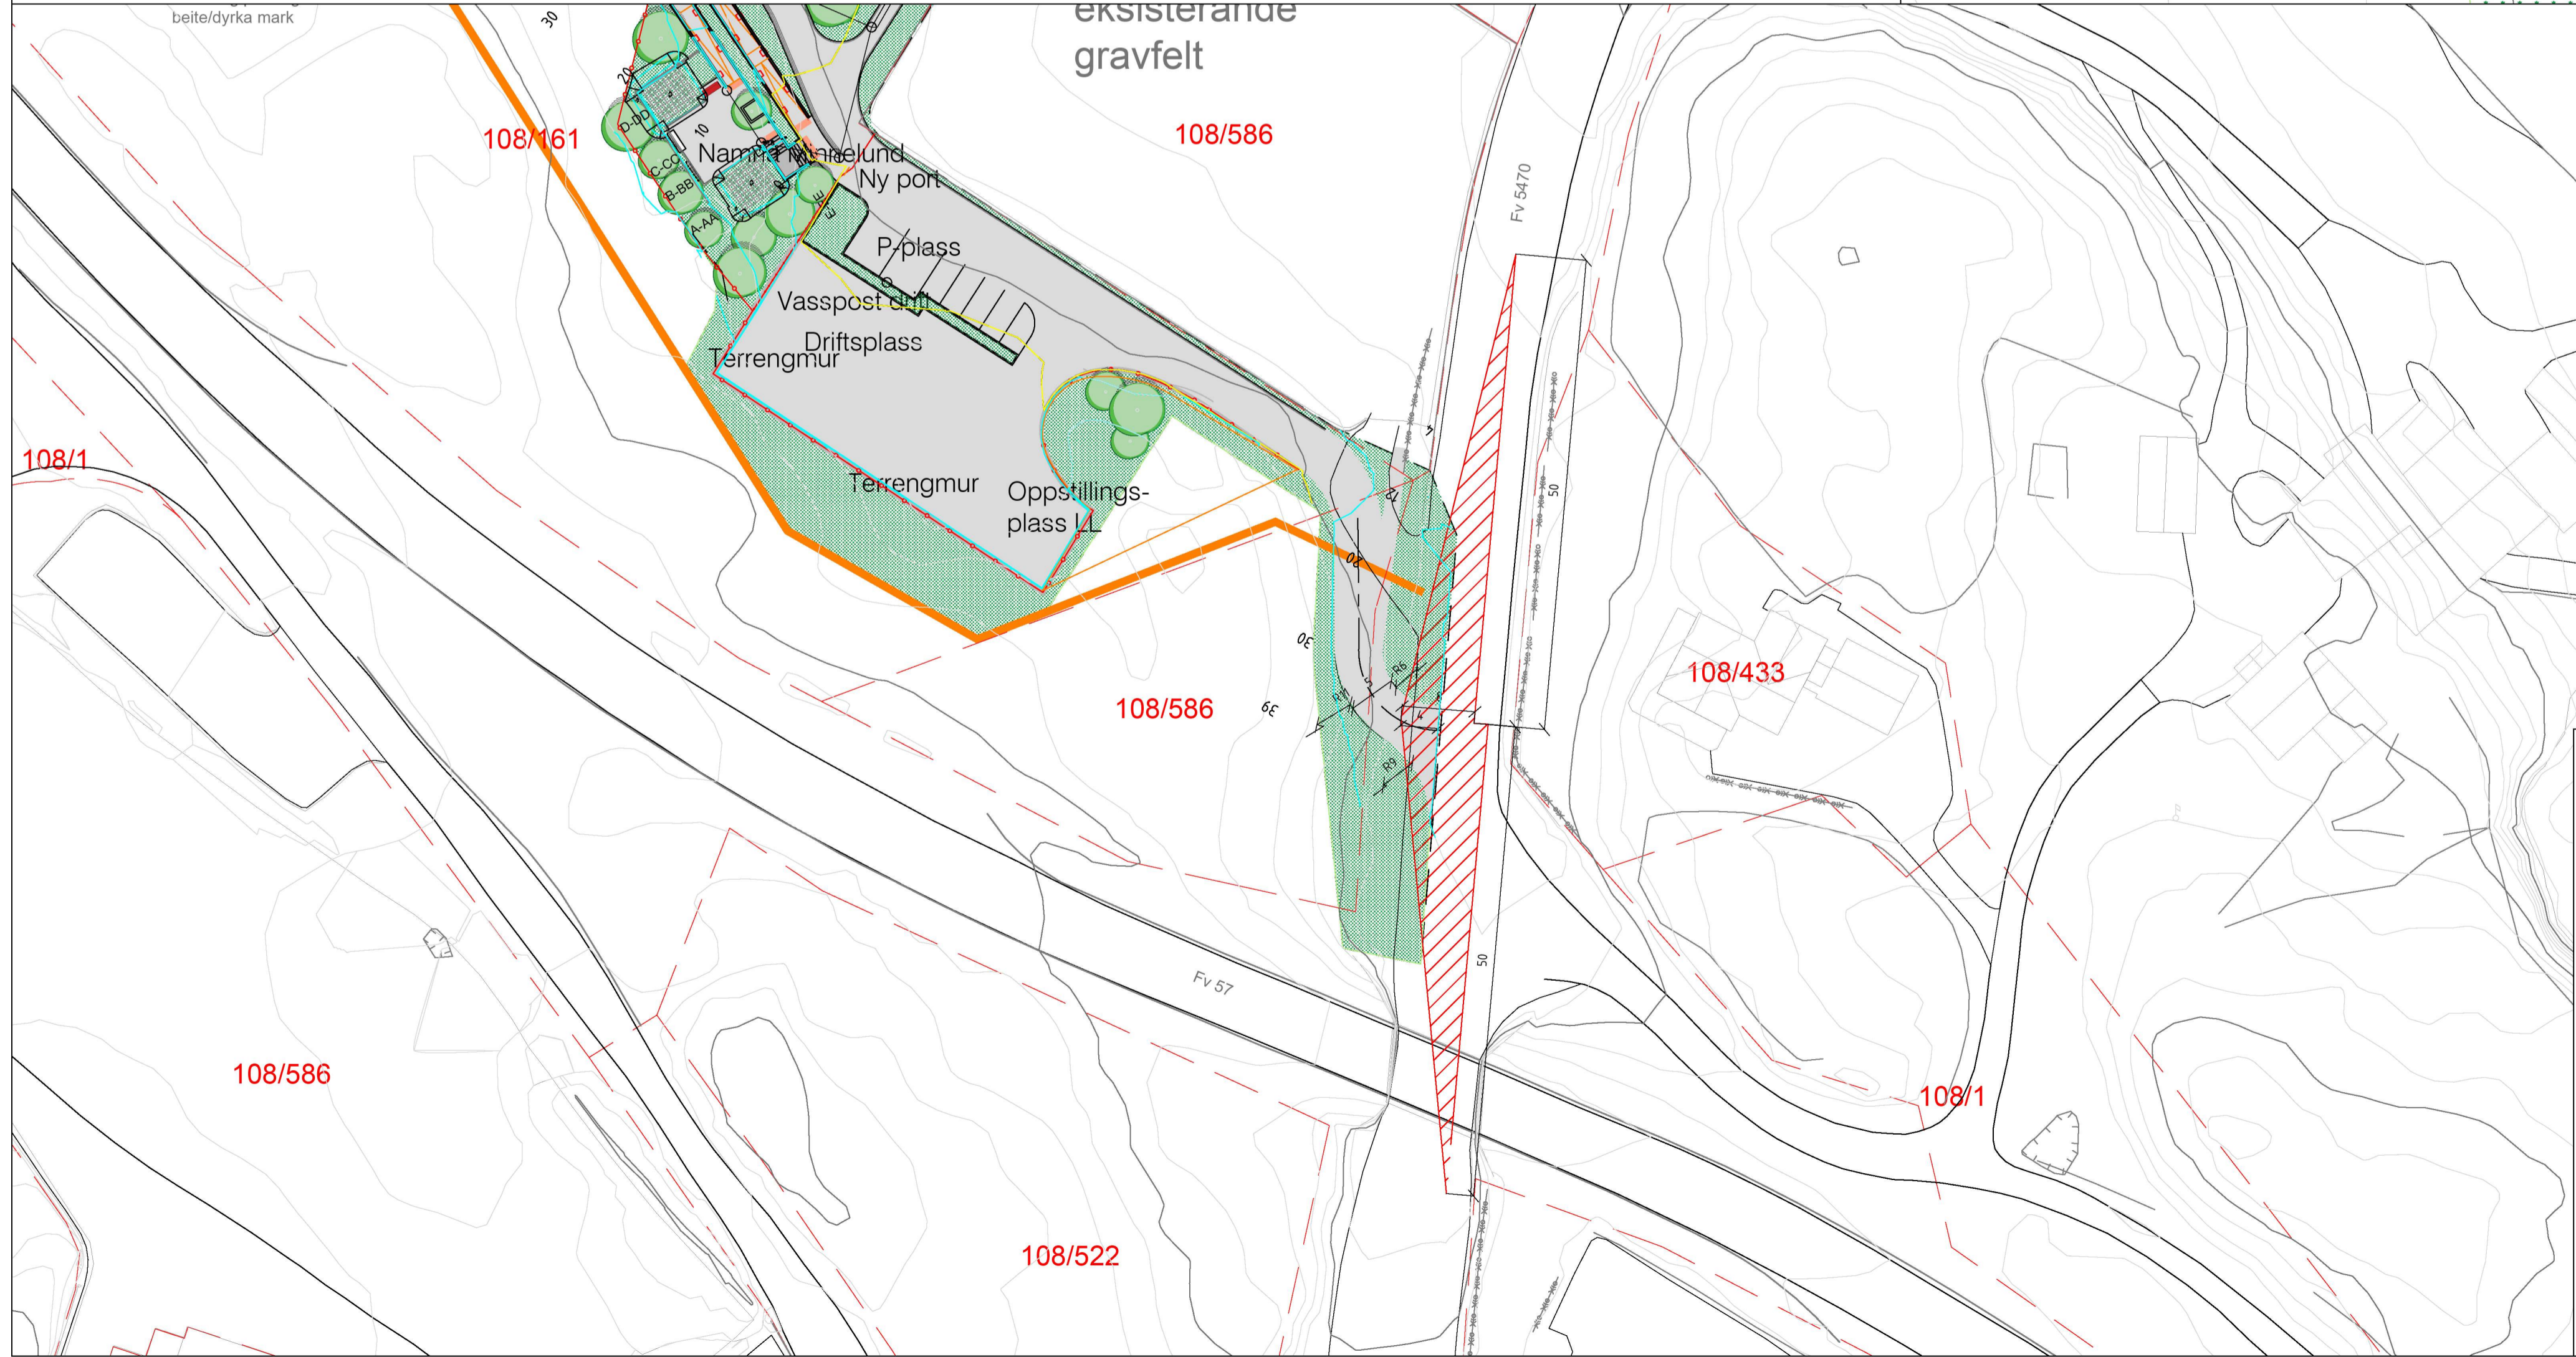

PROFIL NR.	0					
HOR.KURV.	L 13.19			R 8.53		
PROFIL H.	63.71	63.45	63.24	63.13	63.05	
TERRENG H.	63.99	65.04	65.54	64.46	63.08	

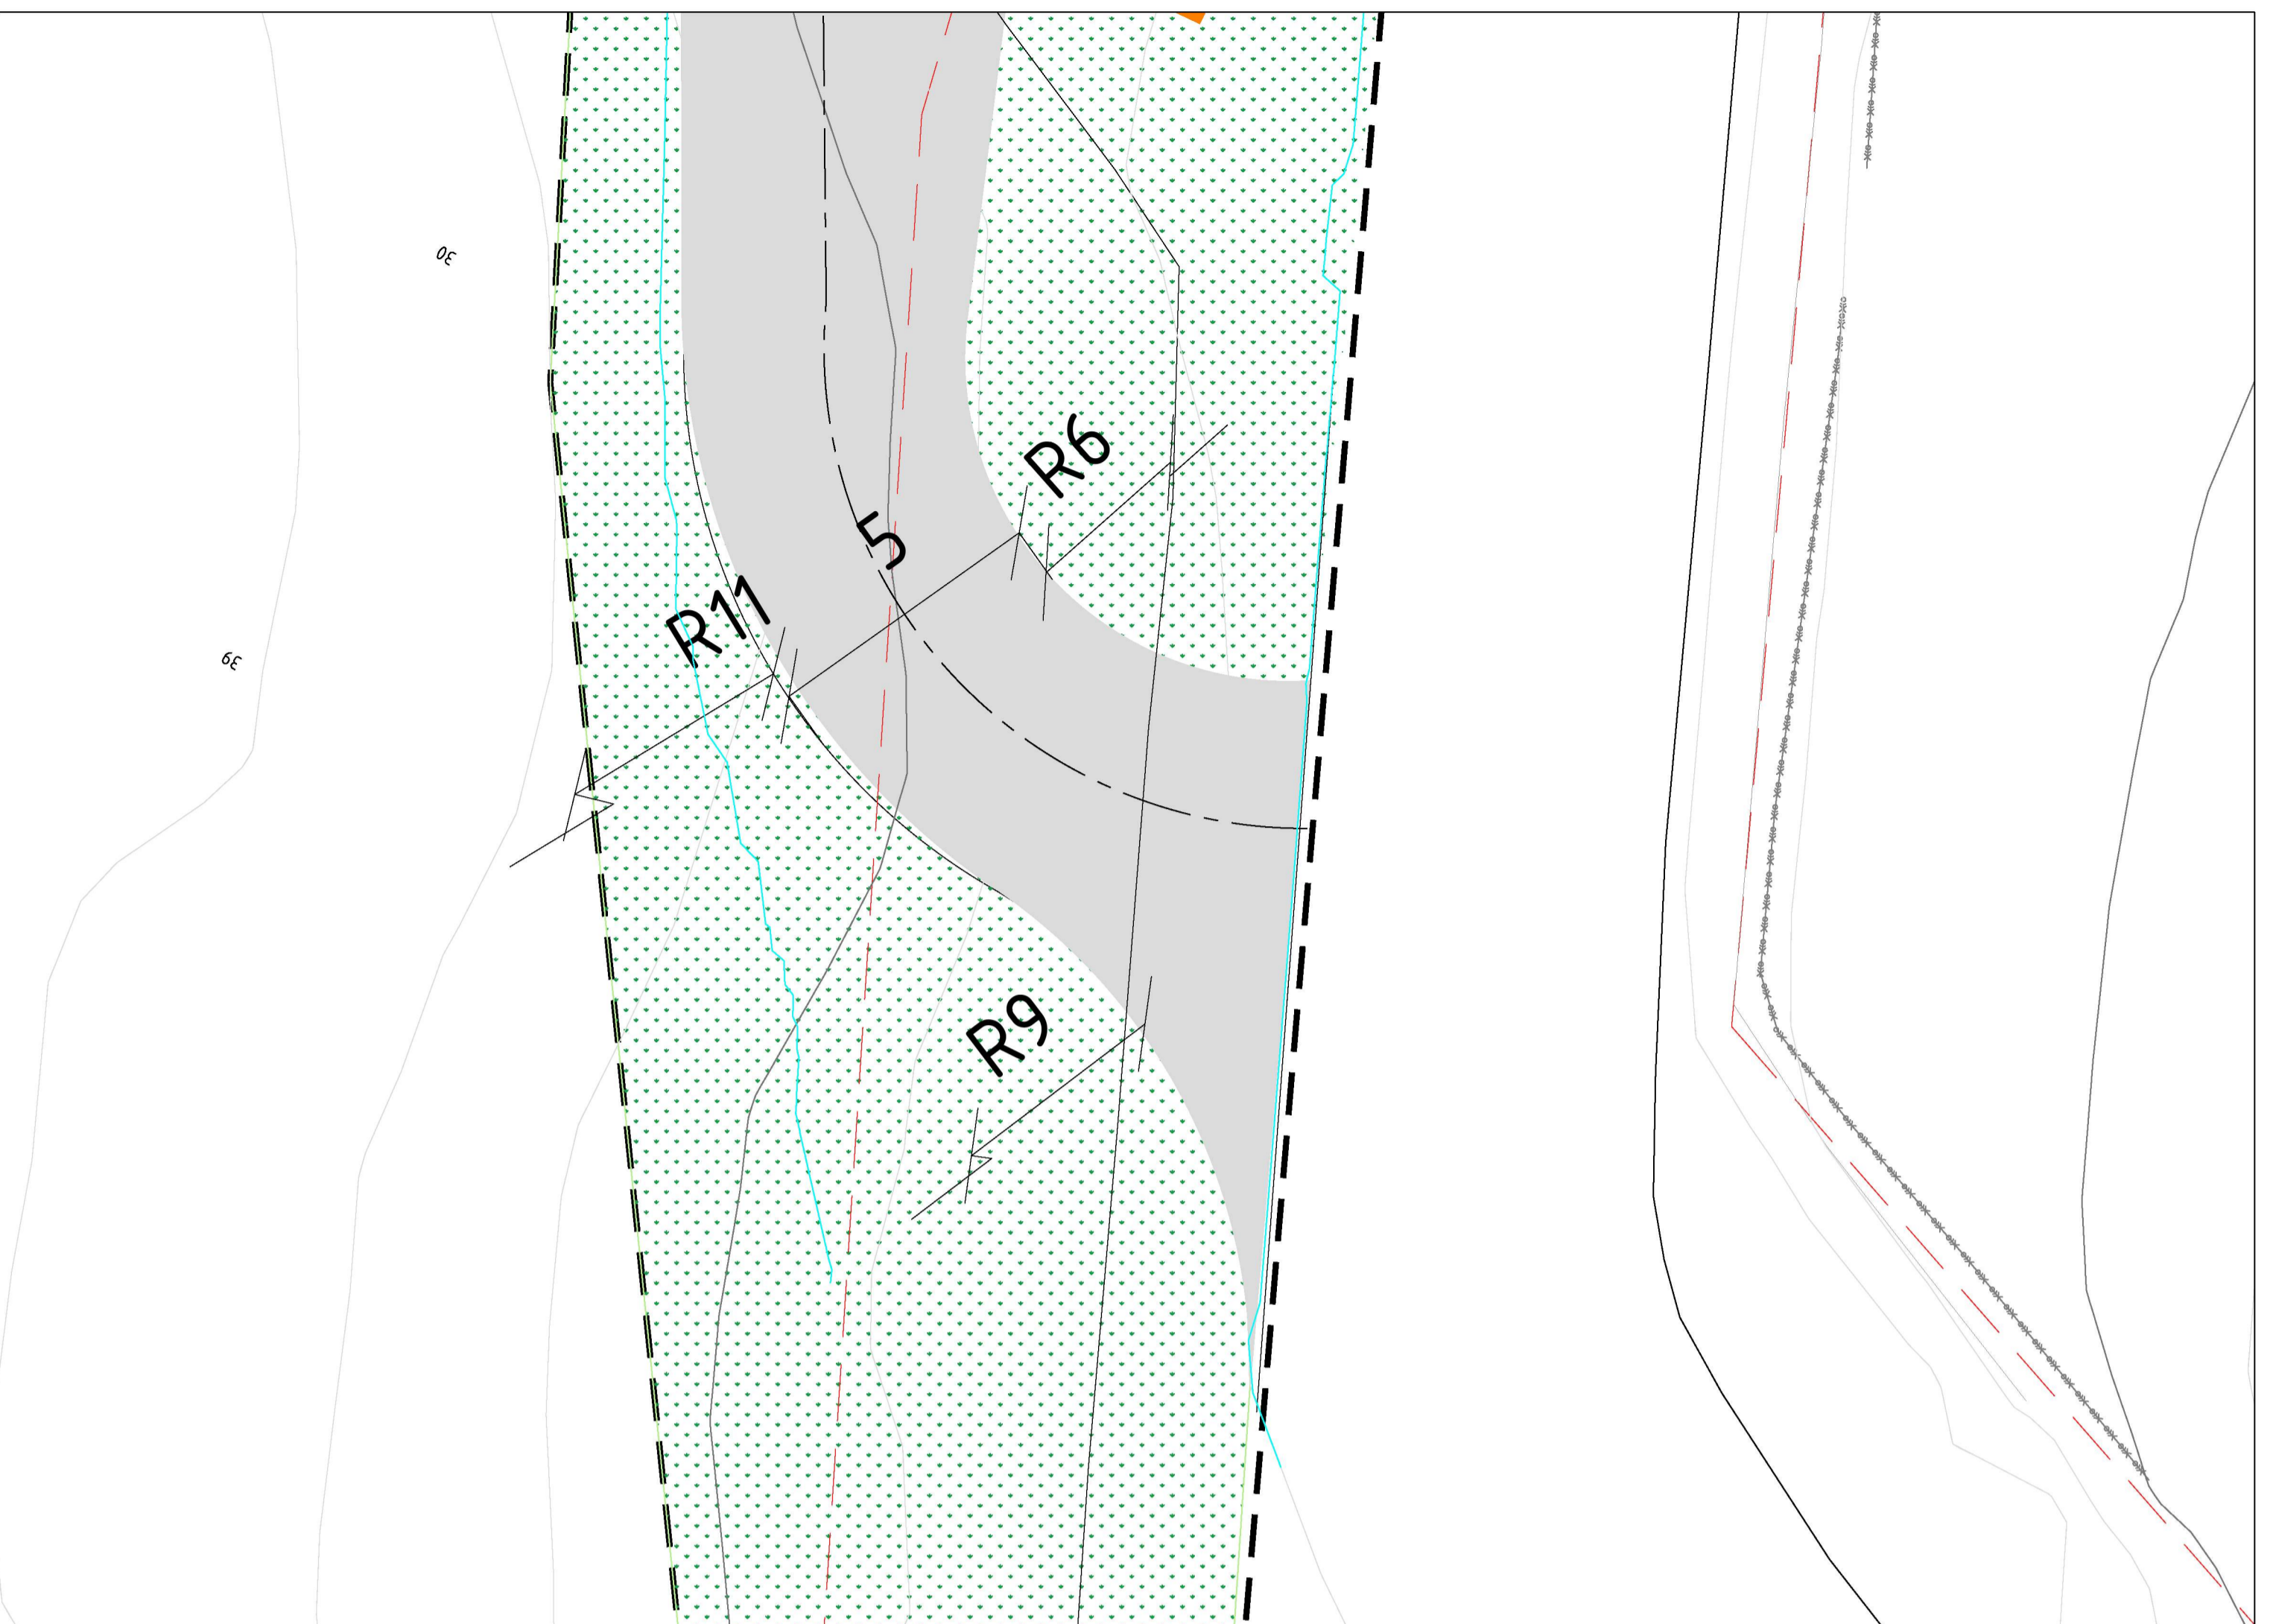

A Anbudsteikning		18.06.2020	EB
REV.	REVISJONS TEKST	DATO	SIGN.
Oppdragsnavn Lindås gravplass		Oppdragsgiver Alver kyrkjelege fellesråd	
Justert avkjørsel		Tegningsstatus Anbudsteikning	Fag LARK
Dato	18.06.2020	Målestokk	1:500 / 1:100 @ A1
Tegner	EB	Kontrollert	FR
Høydedatum	NN54	Prosjektleder	EB
Filnavn	tmod_ling1831.dwg.dwg	Prosjekt nr.	LING1831
Tegningsnr.	L450	Rev. nr.	A
 -verdier for generasjoner		Akasia Johan Berentsensvei 109 5848 Ytre Laksevåg	