
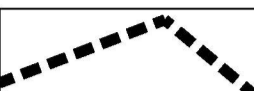




















Teiknforklaring

-  Eksisterande terreng
-  Fase 2 grense
-  Nytt terreng
-  Traubotn gravfelt
-  Bonitert fjell
-  Ca Grense SW planforslag



Nordpil

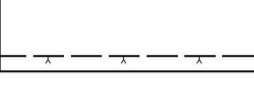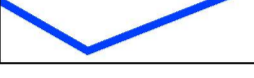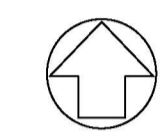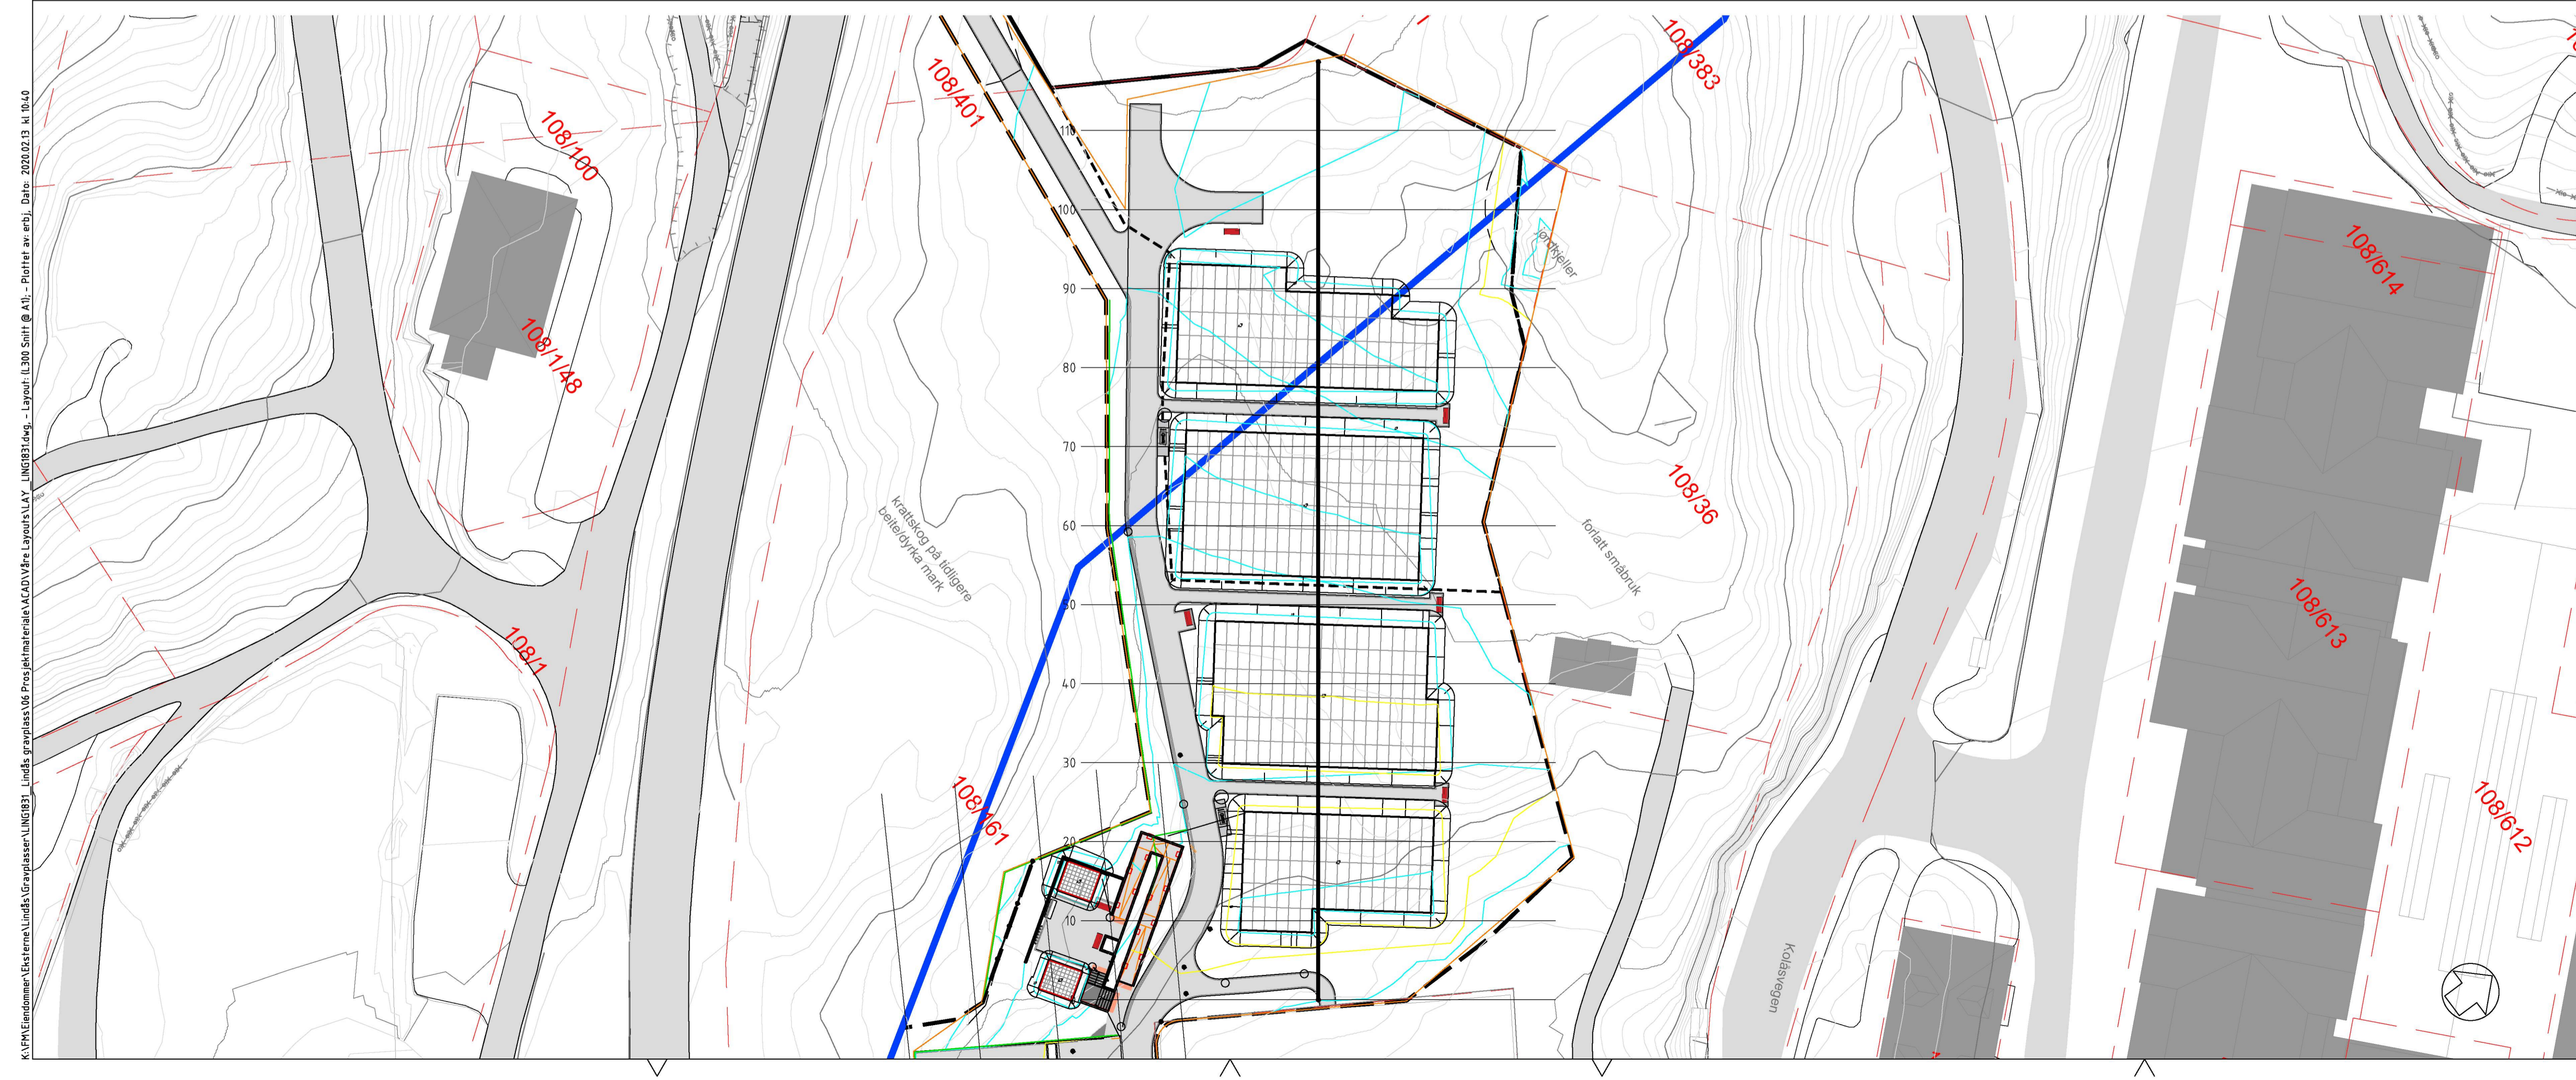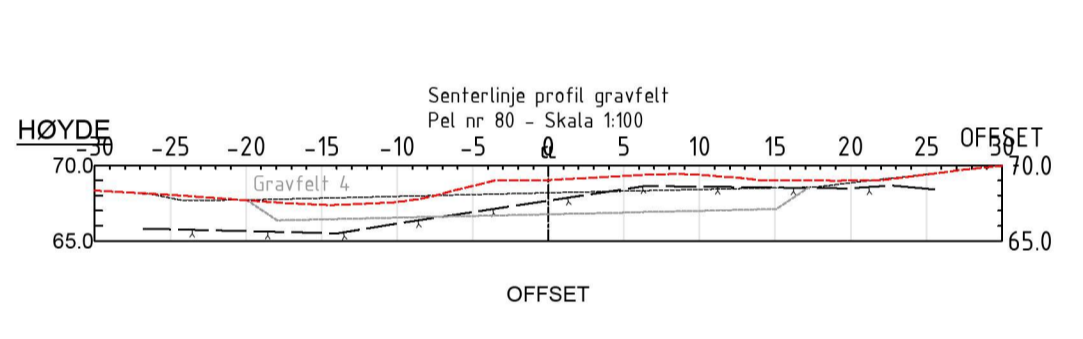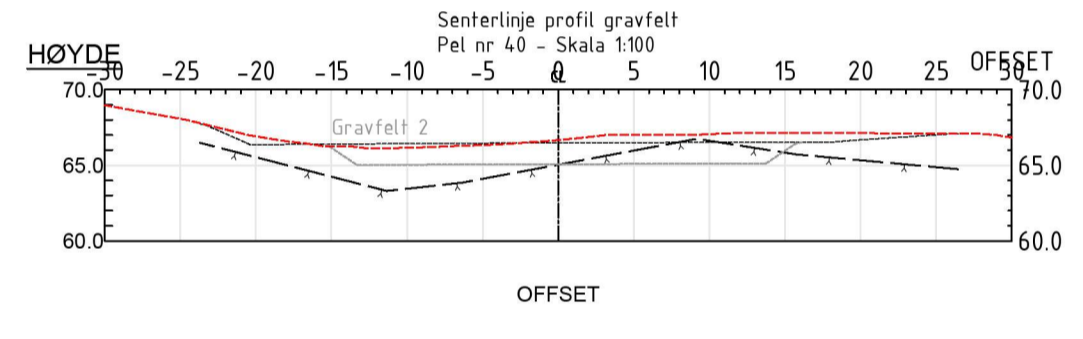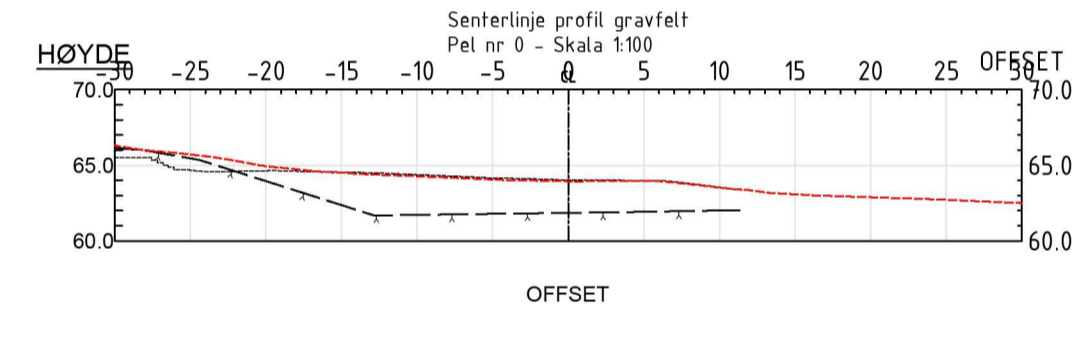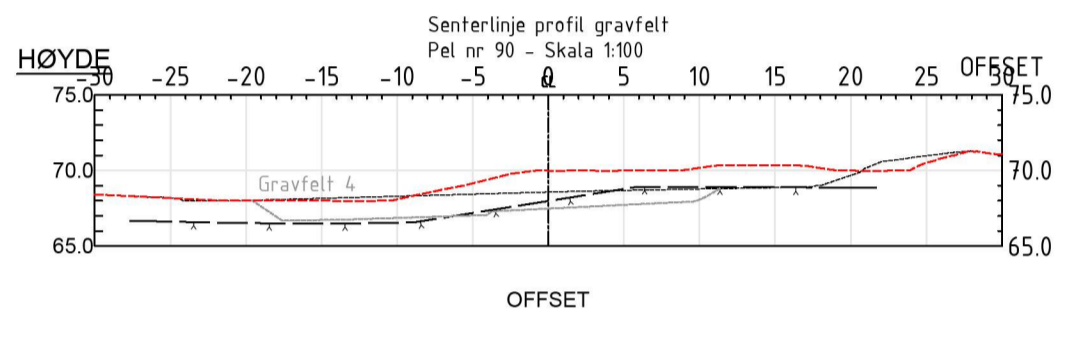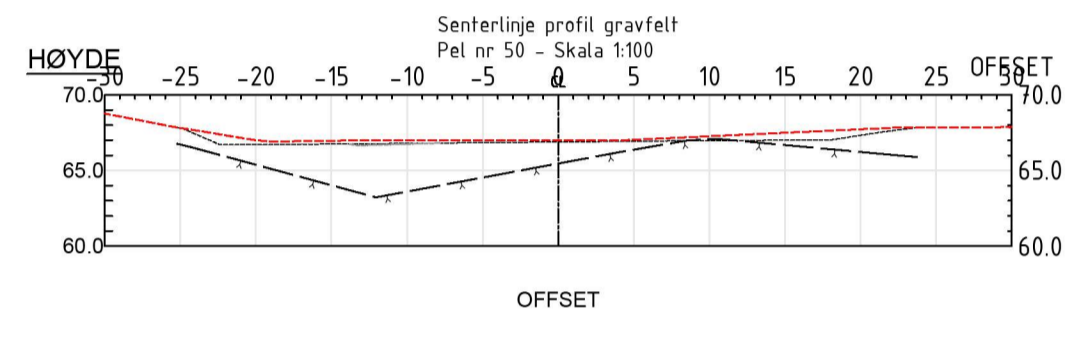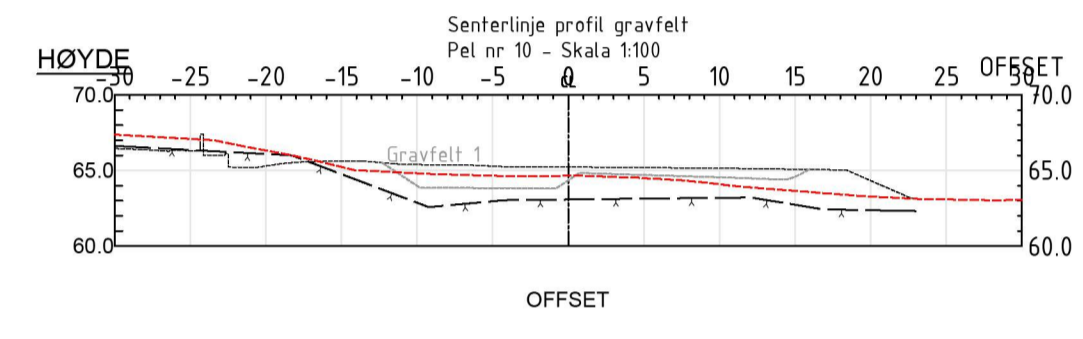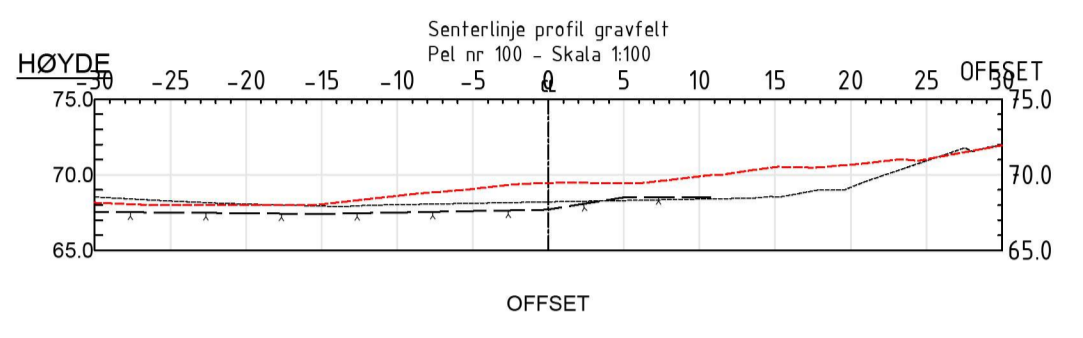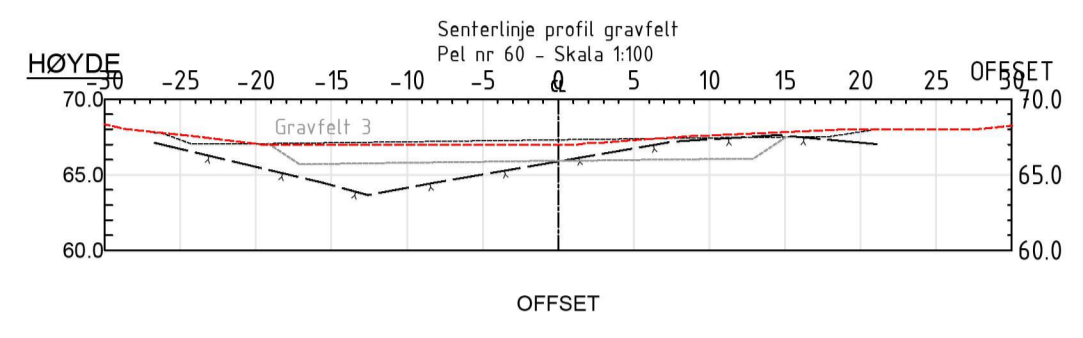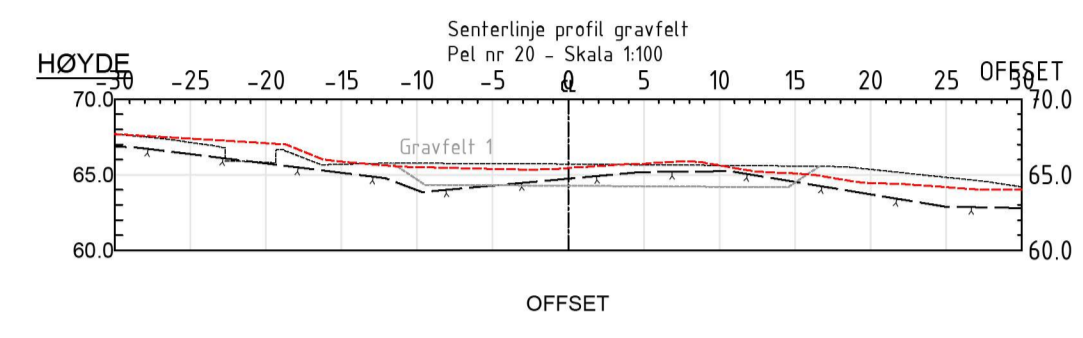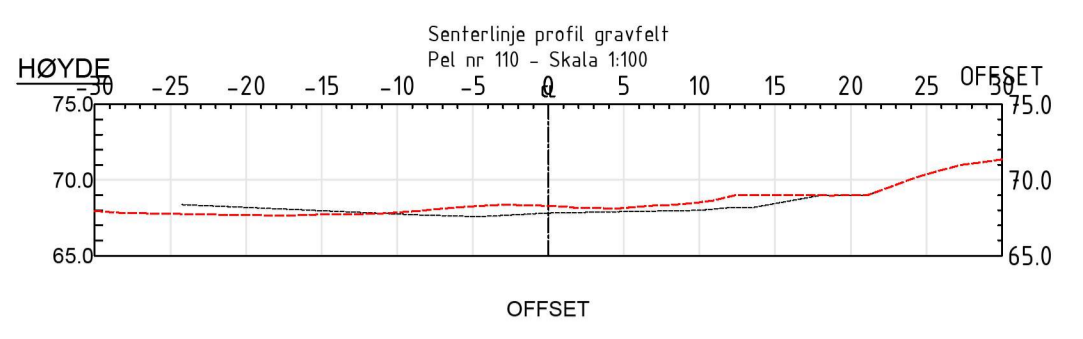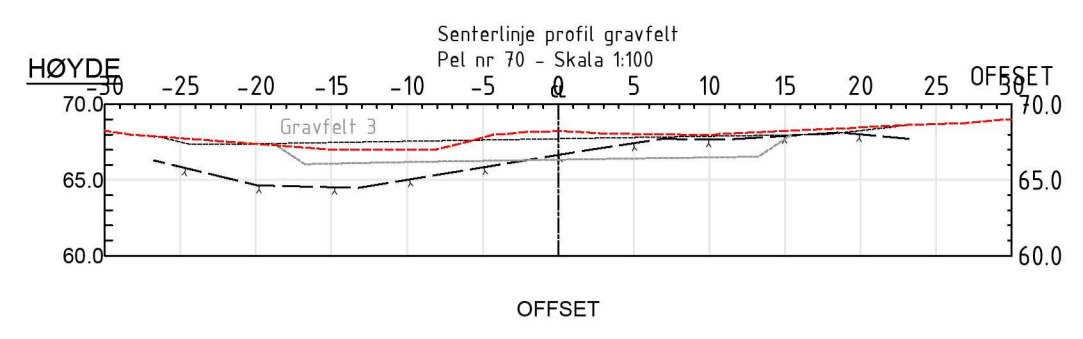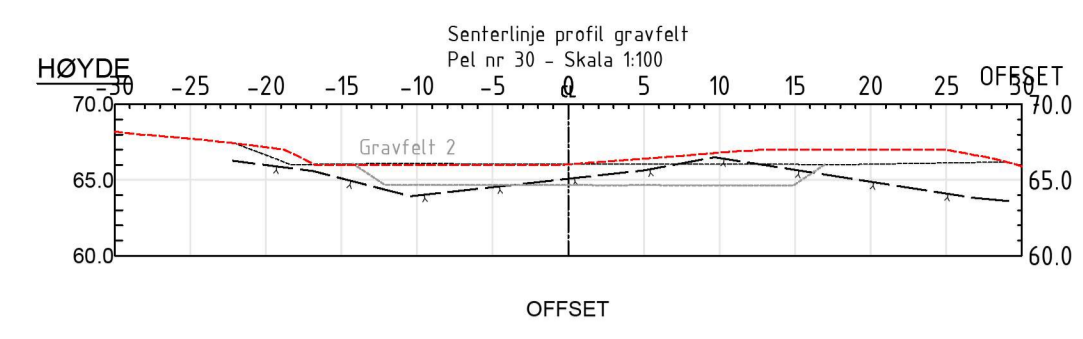

A Endra navn på oppdragsgjever		13.01.2020	EB
REV. REVISJONS TEKST		DATE	SIGN.
Oppdragsnavn Lindås gravplass		Oppdragsgjever Alver kyrkjelege fellesråd	
Tegningsstatus Terrengsnitt gravplass		Tegningsstatus Forprosjekt	Fag LARK
Dato 30.08.2019	Målestokk 1:500 @ A1	Tegner EB	Kontrollør FR
Høydedokument NN54	Prosjektkode EB	Filnavn tay_ling1831.dwg	Prosjekt nr. LING1831
Tegningsnr. L300	Rev. nr. A	 Akasia Johan Berentsensvei 109 5848 Ytre Laksevåg	

K:\PFA\Endomen\Bakgrunn\Lindås\Gravplass\LING1831.dwg - Layer: (L300_Snit) @ A1 - Plottet av: erbj. Date: 2020.02.15 kl. 10:40