



For matrikkeleining:

Kommune:	4631 - ALVER	Utskriftsdato/klokkeslett:	14.07.2020 kl. 08:07
Gardsnummer:	134	Produsert av:	Liv Berit Ones
Bruksnummer:	445	Attestert av:	Alver kommune

Orientering om matrikelbrev

Matrikelbrevet er heimla i «Lov om eigedomsregistrering» (matrikellova) av 17. juni 2005. Etter definisjonen i matrikellova § 3 d) er matrikelbrevet ei attestert utskrift av matrikkelen som viser alle registrerte opplysningar om ei matrikkeleining ved oppgjeven dato.

Om heilskap og nøyaktigheit i matrikelbrevet

Matrikkelen vart etablert ved konvertering av data frå tidlegare register. Det kan variere kor gode slike data er med omsyn til heilskap og nøyaktigheit. I enkelte tilfelle kan grensepunkt og grenselinjer mangle heilt eller delvis, eller vere feil registrerte. Det kan også vere feil og manglar ved registrert bygnings- og adresseinformasjon. Heilskap og kartfestingsnøyaktigheit er oftest betre innanfor enn utanfor tettbygde strøk. Ver merksam på at oppgjeve areal for mange matrikkeleiningar og bygg er usikre.

For utfyllande informasjon: **www.kartverket.no/matrikelbrev**

Matrikkeleining

Matrikkeleiningstype: Grunneigedom
Bruksnamn: Vardane Hilland
Etableringsdato: 06.12.2005
Skylid: 0
Er tinglyst: Ja
Har festegrunnar: Nei
Er seksjonert: Nei

Arealrapport

Tekst Areal Kommentar
Utrekna areal for 134 / 445 751,2 m2

Eigarforhold

Tinglyste eigarforhold	Status	Føds.d./org.nr	Namn	Brukseining	Adresse	Areal	Merknader	Andel
Heimelshavar		290472	HØGGQUIST GRO ANITA		VARDANE 137		5911 ALVERSUND	1 / 2
Heimelshavar		241073	HØGGQUIST LARS-OTTO		VARDANE 137		5911 ALVERSUND	1 / 2

Oversikt over teigar

Løpenr	Type	Hovudteig	Nord	Aust	Høgde	Areal	Merknader
1	Teig	Ja	6720527	293081		751,2 m2	

(EUREF89 UTM Sone 32)

Forretningar der matrikkeleininga er involvert

Forretning Forretningsdokumentdato
Forretningstype Kommunal saksreferanse
Årsak til feilretting Annan referanse

Status Tinglysing Endra dato Matrikkelføring
Signatur Dato

Arealoverføring	Tinglyst	11.07.2020	onesliv	06.07.2020
Oppmålingsforretning/arealoverføring	Rolle	Matrikkeleining	Arealending	
	Avgjevar	4631 - 134/4	-67,7	
	Mottakar	4631 - 134/445	67,7	
	Berørt	4631 - 134/418	0	
	Berørt	4631 - 134/446	0	

Forretning
Forretningstype
Årsak til feilretting

Omnummerering v/kommuneendring
Omnummerering

Omnummerering v/kommuneendring
Omnummerering

Adresser

Adresstype	Adressenamn	Adressekode	Adresser	Krinsar	Atkomstpunkt
Vegadresse	Adressetilleggsnamn Vardane	Kjeldekode 1069	Koordinat.syst. Nord 137	Aust	Nei
		EUREF89 UTM Sone 32 6720532	293081	Grunnkriens: Valkriens: Kyrkjesokn: Postnr.område: Tettstad:	0205 SOLTVEIT 9 ALVERSUND 07070104 Knarvik 5911 ALVERSUND 5245 Knarvik

Aktive bygg som er registrerte på matrikkeleininga

Bygningsnr:	23 990 016	Utbygd areal:	128	Tal bustader:	1	Datoar	
Løpenr:		Bruksareal bustad:	248	Tal etasjar:	2	Rammeløyve:	02.10.2007
Repr.punkt:	Koordinatsystem: EUREF89 UTM Sone 32 Nord: 6720530 Aust: 293082	Bruksareal anna:	0	Vassforsyning:	Tilkn. off. vassverk	Igangsetjingsløyve:	02.11.2007
Bygningsendringskode:		Bruksareal totalt:	248	Avløp:	Offentleg kloakk	Teke(n) i bruk:	Mellombels bruksløyve: Ferdigattest:
Bygningstype:	Einebustad m/hybel/sokkelleil.	Bruttoareal bustad:	0	Har heis:	Nei		20.05.2011
Næringsgruppe:	Bustad	Bruttoareal anna:	0				
Bygningsstatus:	Ferdigattest	Bruttoareal totalt:	0				
Energikjelder:		Alternativt areal:	0				
Oppvarming:		Alternativt areal 2:	0				

Etasjar

Etasje	Tal på bueingar	BRA bustad	BRA anna	BRA totalt	BTA bustad	BTA anna	BTA totalt	Alt. areal	Alt. areal 2
H01	1	128	0	128	0	0	0	0	0
U01	0	120	0	120	0	0	0	0	0


Brukseiningar

14.07.2020 08.07

Matrikkelbrev for 4631 - 134 / 445


Side 3 av 7

Adresse	Brukseiningssnummer	Brukseiningstype	Bruksareal	Tal rom	Kjøkkentilgang	Bad	WC	Matrikkeleining
1069 Vardane 137	H0101	Bustad	128	4	Kjøken	1	1	134/445
Kontaktpersonar								
Rolle	Føds.dato/org.nr	Namn	Brukseining	Adresse				
Tiltakshavar		VILLANGER & SØNNER A/S		Kvassnesvegen 45 5914 ISDALSTØ				

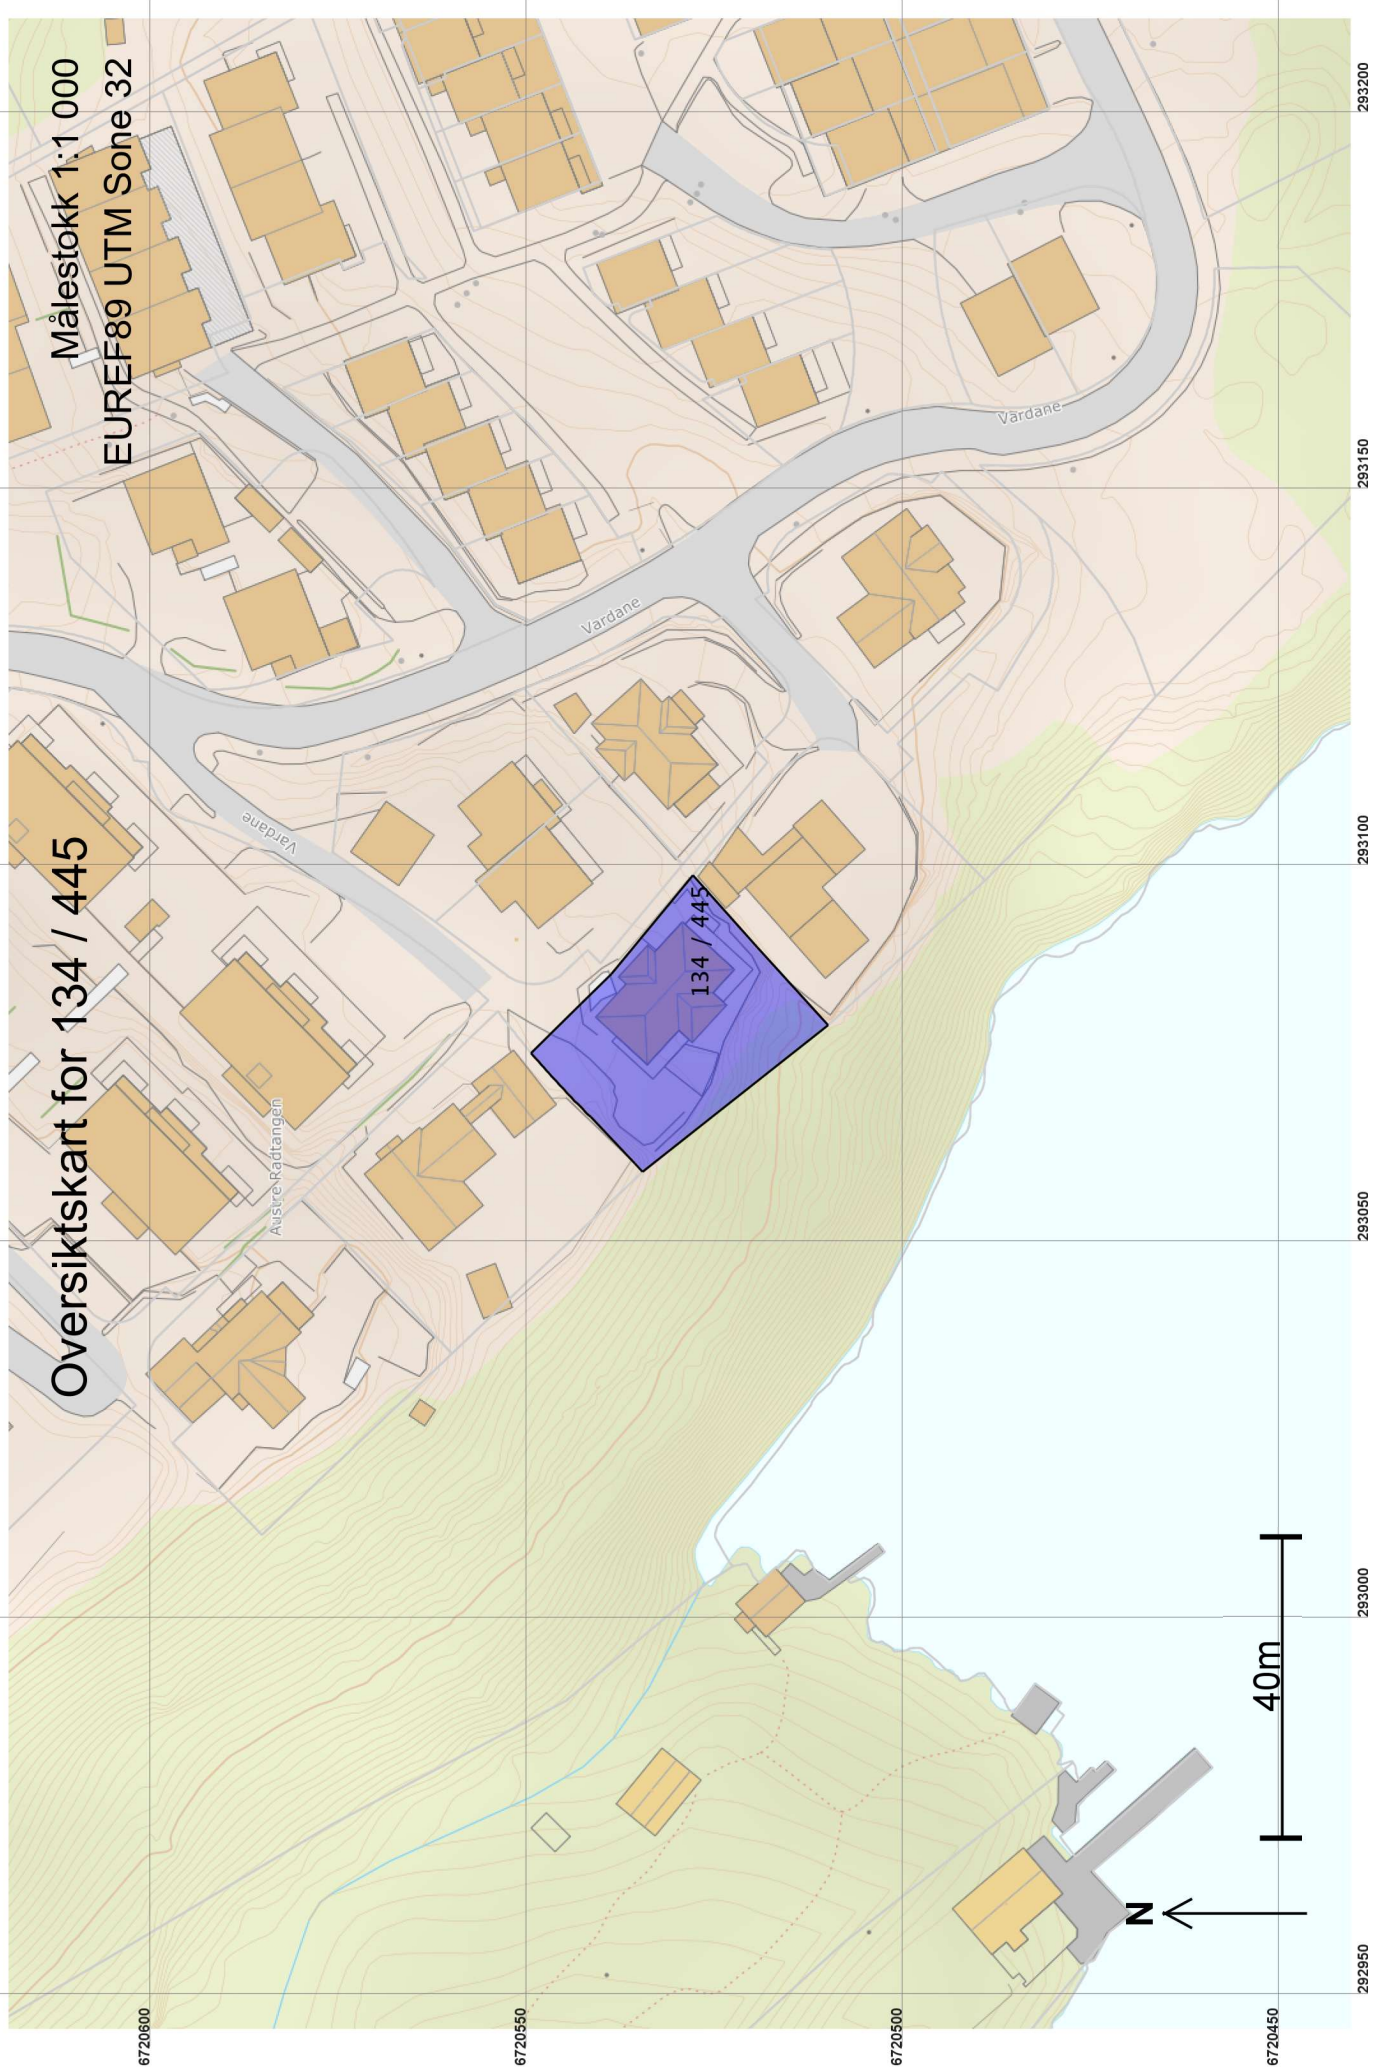

Oversiktskart for 134 / 445

Målestokk 1:1 000
EUREF89 UTM Sone 32

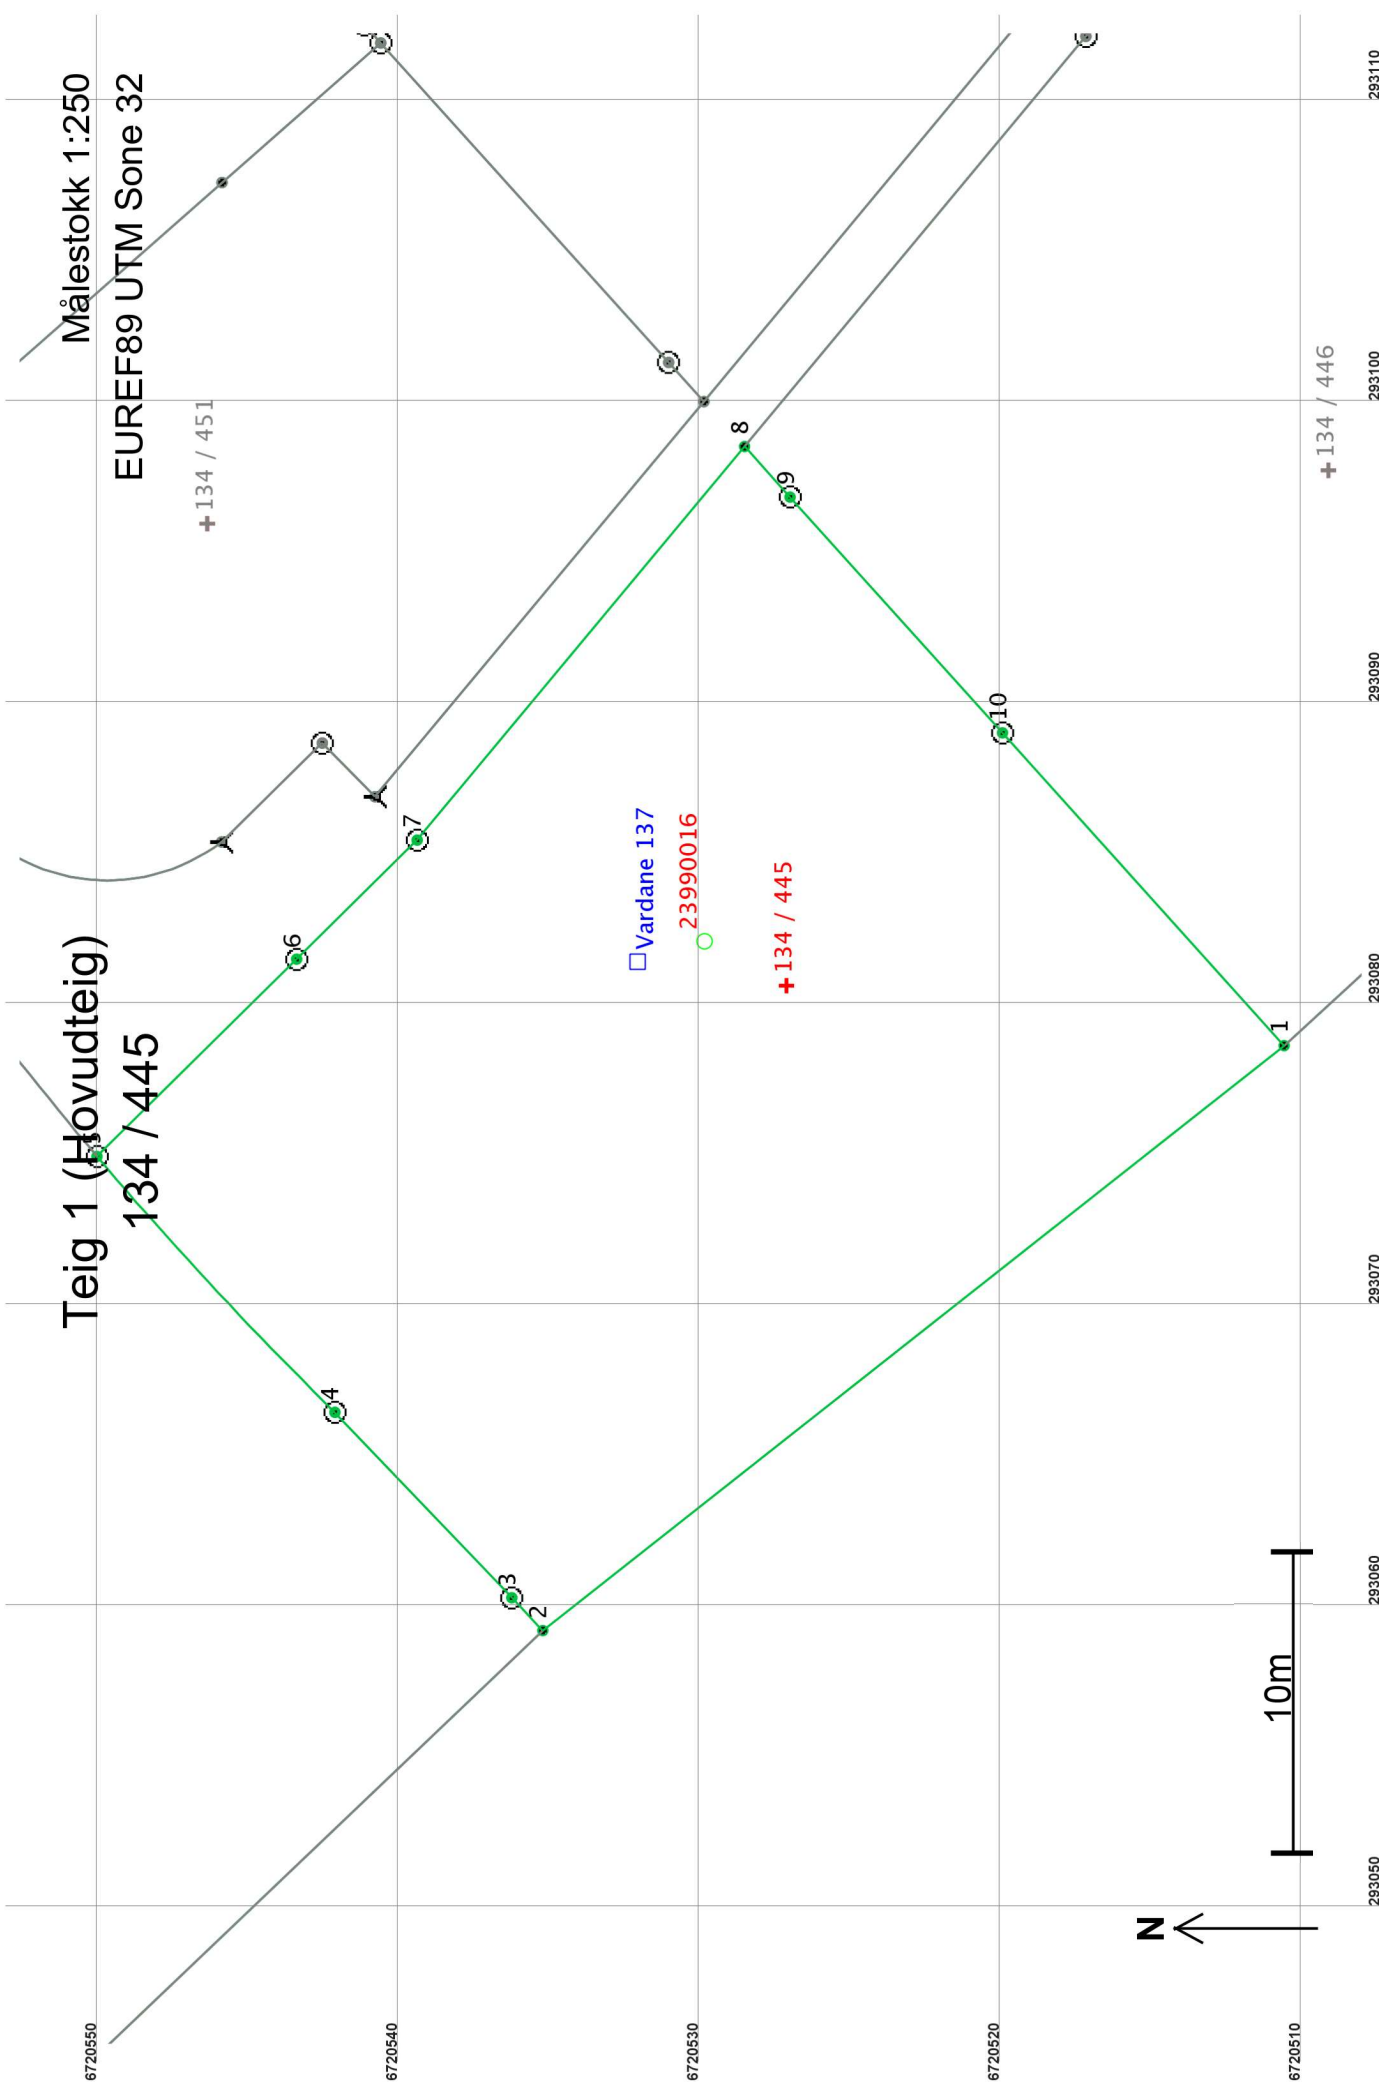

Areal og koordinatar

Areal: 751,2

Arealmerknad:

Representasjonssystem: EUREF89 UTM Sone 32

Nord: 6720527

Aust: 293081

Grensepunkt / Grenselinje**Ytre avgrensing**

Løpenr	Nord	Aust	Grensemerke nedsett i / Lengde Hjelpelinjetype	Målemetode	Nøyaktighet	Radius
1	6720510,76	293078,54	Ikkje spesifisert Umerkt	10 Terrengmålt	13	
2	6720535,37	293059,13	31,34 Ikkje hjelpelinje Ikkje spesifisert Umerkt	10 Terrengmålt	13	
3	6720536,40	293060,22	1,50 Ikkje hjelpelinje Fjell Offentleg godkjent grensemerke	10 Terrengmålt	13	
4	6720542,27	293066,37	8,50 Ikkje hjelpelinje Fjell Offentleg godkjent grensemerke	12 Terrengmålt: Teodolitt med elektronisk avstandsmålar	13	128,02
5	6720550,17	293074,86	11,60 Ikkje hjelpelinje Jordfast stein Offentleg godkjent grensemerke	69 Utrekna	13	
6	6720543,54	293081,41	9,32 Ikkje hjelpelinje Ikkje spesifisert Offentleg godkjent grensemerke	11 Terrengmålt: Totalstasjon	13	
7	6720539,54	293085,36	5,62 Ikkje hjelpelinje Ikkje spesifisert Offentleg godkjent grensemerke	11 Terrengmålt: Totalstasjon	13	
8	6720528,67	293098,42	16,99 Ikkje hjelpelinje Ikkje spesifisert Umerkt	11 Terrengmålt: Totalstasjon	13	
9	6720527,16	293096,74	2,26 Ikkje hjelpelinje Fjell Offentleg godkjent grensemerke	11 Terrengmålt: Totalstasjon	13	
10	6720520,11	293088,92	10,53 Ikkje hjelpelinje Fjell Offentleg godkjent grensemerke	11 Terrengmålt: Totalstasjon	13	
			13,97 Ikkje hjelpelinje			