

**For matrikkelenhet:**

Kommune: 4631 - ALVER
Gårdsnummer: 185
Bruksnummer: 163

Utskriftsdato/klokkeslett: 15.07.2020 kl. 08:38
Produsert av: Kjell Rune Standal - Alver
Attestert av: Alver kommune

Orientering om matrikkelbrev

Matrikkelbrevet er hjemlet i «Lov om eigedsregistrering» (matrikkelova) av 17. juni 2005. Etter definisjonen i matrikkelovens § 3 d) er matrikkelbrevet en attestert utskrift av matrikkelen som viser alle registrerte opplysninger om en matrikkelenhet ved oppgitt dato.

Om fullstendighet og nøyaktighet i matrikkelbrevet

Matrikkelen ble etablert ved konvertering av data fra tidligere registre. Det kan variere hvor gode disse dataene er med hensyn på fullstendighet og nøyaktighet. I enkelte tilfeller kan grensepunkt og grenselinjer mangle helt eller delvis eller være feil registrert. Det kan også være feil og mangler ved registrert bygnings- og adresseinformasjon. Fullstendighet og stedfestingsnøyaktighet er generelt bedre innenfor enn utenfor tettbygd strøk. Vær oppmerksom på at for mange matrikkelenheter og bygg hefter usikkerhet ved arealet som oppgis.

For utfyllende informasjon: www.kartverket.no/matrikkelbrev

Matrikkelenhet

Matrikkelenhetstype: Grunneiendom
Bruksnavn: Solhaug
Etableringsdato: 11.06.1979
Skyld: 0
Er tinglyst: Ja
Har festegrunner: Nei
Er seksjonert: Nei

Arealrapport

Tekst	Areal	Kommentar
Beregna areal for 185 / 163	2 456,3 m2	

Eierforhold

Tinglyste eierforhold

Rolle	Status	Føds.d./org.nr	Navn	Bruksenhet	Adresse	Andel
Hjemmelshaver		120284	BARD SAMUEL A		LINDÅSVEGEN 92 5916 ISDALSTØ	1 / 2
Hjemmelshaver		101284	STAFSNES IDA ØVERDAL		LINDÅSVEGEN 92 5916 ISDALSTØ	1 / 2

Oversikt over teiger

(EUREF89 UTM Sone 32)

Løpenr	Type	Hovedteig	Nord	Øst	Høyde	Areal	Merknader
1	Teig	Ja	6718631	295870		2 456,3 m2	

Forretninger der matrikkelenheten er involvert

Forretning	Forretningsdokumentdato	Status	Tinglysing	Endret dato	Matrikkelføring
Forretningstype	Kommunal saksreferanse				Signatur Dato
Årsak til feilretting	Annen referanse				
Grensejustering	29.06.2020				kjestan 15.07.2020
Oppmålingsforretning/grensejustering	20/11450				
		Rolle	Matrikkelenhet		Arealendring
		Avgiver	4631 - 185/29		-99
		Mottaker	4631 - 185/163		99
		Berørt	4631 - 185/30		0
Omnummerering v/kommuneendring	01.01.2020	Tinglyst		01.01.2020	smatmynd 01.01.2020
Omnummerering		Omnummerert til:	4631 - 185/163		
		Omnummerert fra:	1263 - 185/163		

Forretning Forretningstype Årsak til feilretting	Forretningsdokumentdato Kommunal saksreferanse Annen referanse	Status	Tinglysing	Endret dato	Matrikkelføring Signatur Dato
Endre egenskap	01.01.1980				hannin 01.10.2018
Feilretting	18/2060	Rolle	Matrikkelenhet		Arealendring
Feilføring	18/33228	Avgiver	1263 - 185/163		0
Opprett ny grunneiendom ved fradeling	11.06.1979				HS
Kart- og delingsforretning	032/79	Rolle	Matrikkelenhet		Arealendring
		Avgiver	1263 - 185/29		-2 353
		Mottaker	1263 - 185/163		2 353

Forretninger der matrikkelenheten er berørt

Forretning Forretningstype Årsak til feilretting	Forretningsdokumentdato Kommunal saksreferanse Annen referanse	Status	Tinglysing	Endret dato	Matrikkelføring Signatur Dato
Kvalitetsheving for eksisterende matrikkelenhet	29.06.2020				kjestan 14.07.2020
Oppmålingsforretning	20/11450	Rolle	Matrikkelenhet		Arealendring
		Berørt	4631 - 185/29		0
		Berørt	4631 - 185/30		0
		Berørt	4631 - 185/59		0
		Berørt	4631 - 185/104		0
		Berørt	4631 - 185/163		0
		Berørt	4631 - 185/278		0
Kvalitetsheving for eksisterende matrikkelenhet	29.06.2020				kjestan 14.07.2020
Oppmålingsforretning	20/11450	Rolle	Matrikkelenhet		Arealendring
		Berørt	4631 - 185/29		0
		Berørt	4631 - 185/30		0
		Berørt	4631 - 185/59		0
		Berørt	4631 - 185/163		0

Adresser

Adresstype	Adressenavn Adressetilleggsnavn	Adressekode Kildekode	Adressenr Koord.syst. Nord	Øst	Kretser	Atkomstpunkt
Vegadresse	Lindåsvegen	1149	92		Grunnkrets: 0309 KNARVIK H Valgkrets: 11 KNARVIK Kirkesogn: 07070104 Knarvik Postnr.område: 5916 ISDALSTØ Tettsted: 5245 Knarvik	Nei

Aktive bygg som er registrert på matrikkelenheten

Bygningsnr:	176 251 212	Bebygd areal:	0	Ant. boliger:	1	Datoer
Løpenr:		Bruksareal bolig:	0	Ant. etasjer:	1	Rammetillatelse:
Repr.punkt:	Koordinatsystem: EUREF89 UTM Sone 32 Nord: 6718638 Øst: 295881	Bruksareal annet:	0	Vannforsyning:		Igangsettingstillatelse:
Bygningsendringskode:		Bruksareal totalt:	0	Avløp:		Tatt i bruk: 10.10.1980
Bygningstype:	Enebolig	Bruttoareal bolig:	0	Har heis:	Nei	Midlertidig brukstillatelse:
Næringsgruppe:		Bruttoareal annet:	0			Ferdigattest:
Bygningsstatus:	Tatt i bruk	Bruttoareal totalt:	0			
Energikilder:		Alternativt areal:	0			
Oppvarming:		Alternativt areal 2:	0			

Etasjer

Etasje	Antall boenheter	BRA bolig	BRA annet	BRA totalt	BTA bolig	BTA annet	BTA totalt	Alt. areal	Alt. areal 2
H01	1	0	0	0	0	0	0	0	0

Bruksenheter

Adresse	Bruksenhetsnummer	Bruksenhetstype	Bruksareal	Ant. rom	Kjøkkentilgang	Bad	WC	Matrikkelenhet
1149 Lindåsvegen 92	H0101	Bolig	0	0		0	0	185/163

Byggningsnr:	176 251 220	Bebygd areal:	0	Ant. boliger:	0	<u>Datoer</u>
Løpenr:		Bruksareal bolig:	0	Ant. etasjer:	0	Rammetillatelse:
Repr.punkt:	Koordinatsystem: EUREF89 UTM Sone 32	Bruksareal annet:	0	Vannforsyning:		Igangsettingstillatelse:
	Nord: 6718637 Øst: 295899	Bruksareal totalt:	0	Avløp:		Tatt i bruk: 10.10.1980
Byggningsendringskode:		Bruttoareal bolig:	0	Har heis:	Nei	Midlertidig brukstillatelse:
Bygningstype:	Garasjeuthus anneks til bolig	Bruttoareal annet:				Ferdigattest:
Næringsgruppe:		Bruttoareal totalt:	0			
Byggningsstatus:	Tatt i bruk	Alternativt areal:	0			
Energikilder:		Alternativt areal 2:	0			
Oppvarming:						

Bruksenheter

Adresse	Bruksenhetsnummer	Bruksenhetstype	Bruksareal	Ant. rom	Kjøkkentilgang	Bad	WC	Matrikkelenhet
		Unummerert bruksenhet	0	0		0	0	185/163

Oversiktskart for 185 / 163

Målestokk 1:1 000
EUREF89 UTM Sone 32

6718700

6718650

6718600

6718550



40m

295750

295800

295850

295900

295950

185 / 163


Juvika

Lindåsvegen

Juvikstolen

Teig 1 (Hovedteig)
185 / 163

Målestokk 1:500
EUREF89 UTM Sone 32

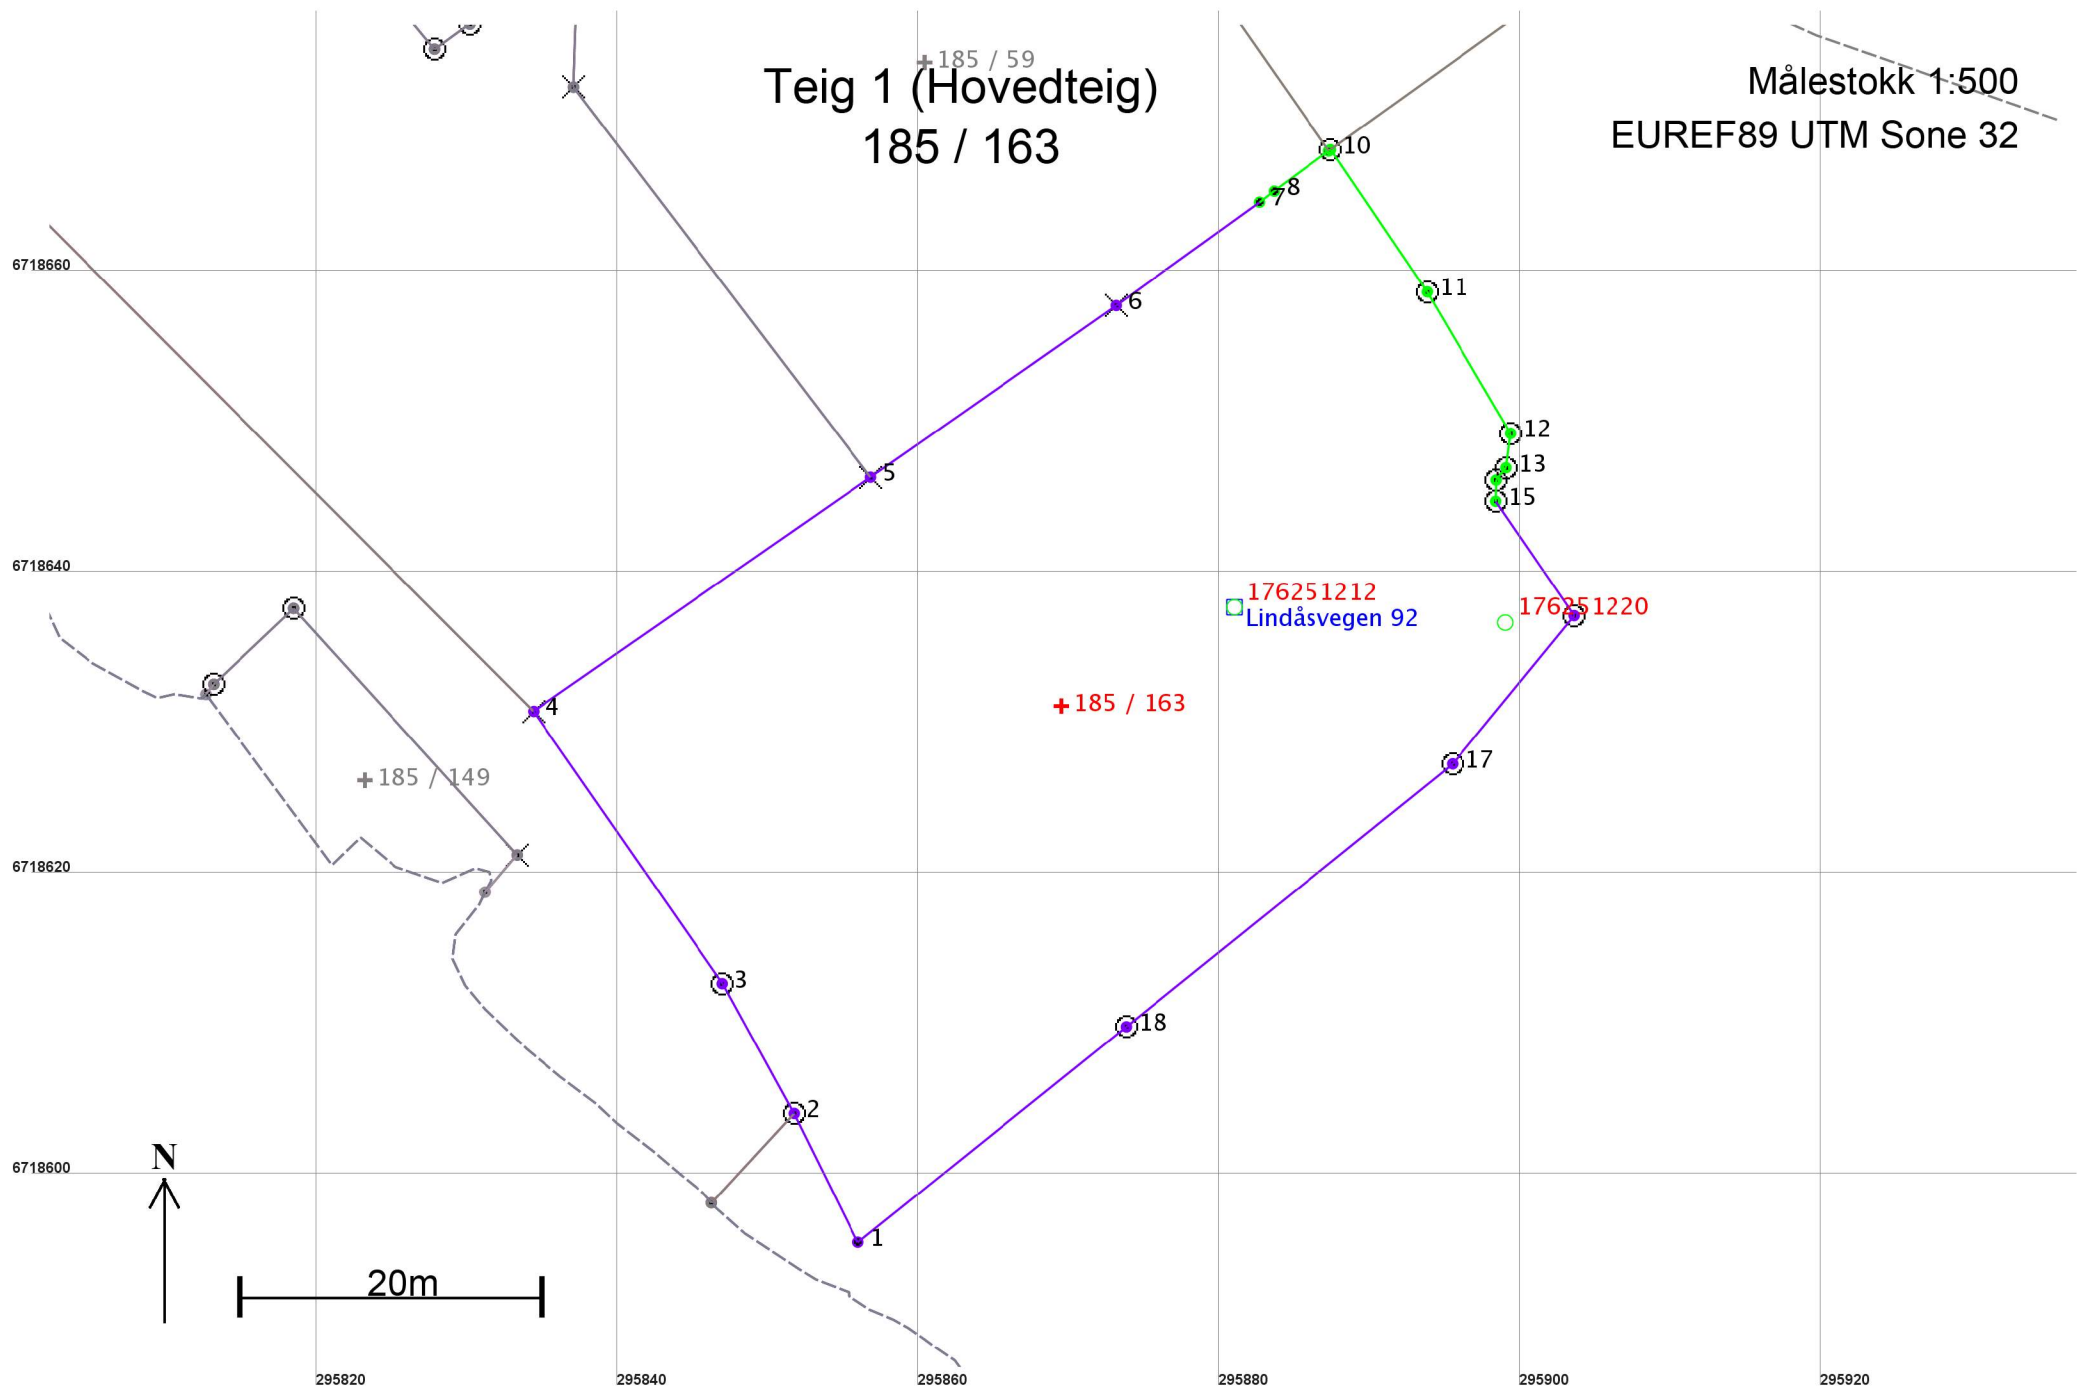

Areal og koordinater

Areal: 2 456,3

Arealmerknad:

Representasjonspunkt: Koordinatsystem: EUREF89 UTM Sone 32

Nord: 6718631

Øst: 295870

Grensepunkt / Grenselinje

Ytre avgrensing

Løpenr	Nord	Øst	Grensemerke nedsatt i / Grensepunkttype /		Målemetode	Nøyaktighet	Radius
			Lengde	Hjelpelinjetype			
1	6718595,86	295856,00	Ikke spesifisert	Umerket	12 Terrengmålt: Teodolitt med elektronisk avstandsmåler	36	
			9,54	Ikke hjelpelinje			
2	6718604,41	295851,76	Fjell	Offentlig godkjent grensemerke	12 Terrengmålt: Teodolitt med elektronisk avstandsmåler	36	
			9,85	Ikke hjelpelinje			
3	6718613,03	295846,99	Fjell	Offentlig godkjent grensemerke	12 Terrengmålt: Teodolitt med elektronisk avstandsmåler	36	
			22,00	Ikke hjelpelinje			
4	6718631,11	295834,45	Fjell	Kors	12 Terrengmålt: Teodolitt med elektronisk avstandsmåler	36	
			27,25	Ikke hjelpelinje			
5	6718646,65	295856,84	Fjell	Kors	35 Scannet fra kart: Papirkopi	36	
			19,89	Ikke hjelpelinje			
6	6718658,05	295873,14	Fjell	Kors	12 Terrengmålt: Teodolitt med elektronisk avstandsmåler	36	
			11,73	Ikke hjelpelinje			
7	6718664,91	295882,66	Ikke spesifisert	Gjerdestolpe	96 GPS kinematisk (Real time kinematic)	10	
			1,22	Ikke hjelpelinje			
8	6718665,64	295883,64	Ikke spesifisert	Gjerdestolpe	96 GPS kinematisk (Real time kinematic)	10	
			4,50	Ikke hjelpelinje			
9	6718668,31	295887,26	Ikke spesifisert	Gjerdestolpe	96 GPS kinematisk (Real time kinematic)	10	
			0,16	Ikke hjelpelinje			
10	6718668,40	295887,39	Mur	Offentlig godkjent grensemerke	96 GPS kinematisk (Real time kinematic)	10	
			11,41	Ikke hjelpelinje			
11	6718658,96	295893,80	Jord	Offentlig godkjent grensemerke	96 GPS kinematisk (Real time kinematic)	10	
			10,92	Ikke hjelpelinje			
12	6718649,56	295899,35	Jord	Offentlig godkjent grensemerke	96 GPS kinematisk (Real time kinematic)	10	
			2,30	Ikke hjelpelinje			
13	6718647,28	295899,04	Jord	Offentlig godkjent grensemerke	96 GPS kinematisk (Real time kinematic)	10	
			1,05	Ikke hjelpelinje			

Løpenr	Nord	Øst	Grensemerke nedsatt i / Grensepunkttype /		Målemetode	Nøyaktighet	Radius
			Lengde	Hjelpelinjetype			
14	6718646,46	295898,39	Jord 1,41	Offentlig godkjent grensemerke Ikke hjelpelinje	96 GPS kinematisk (Real time kinematic)	10	
15	6718645,05	295898,36	Jord 9,19	Offentlig godkjent grensemerke Ikke hjelpelinje	96 GPS kinematisk (Real time kinematic)	10	
16	6718637,46	295903,55	Jord 12,73	Offentlig godkjent grensemerke Ikke hjelpelinje	12 Terrengmålt: Teodolitt med elektronisk avstandsmåler	36	
17	6718627,62	295895,48	Fjell 27,82	Offentlig godkjent grensemerke Ikke hjelpelinje	12 Terrengmålt: Teodolitt med elektronisk avstandsmåler	36	
18	6718610,17	295873,81	Fjell 22,85	Offentlig godkjent grensemerke Ikke hjelpelinje	12 Terrengmålt: Teodolitt med elektronisk avstandsmåler	36	