


Oversiktskart for 185 / 163

Målestokk 1:1 000
EUREF89 UTM Sone 32

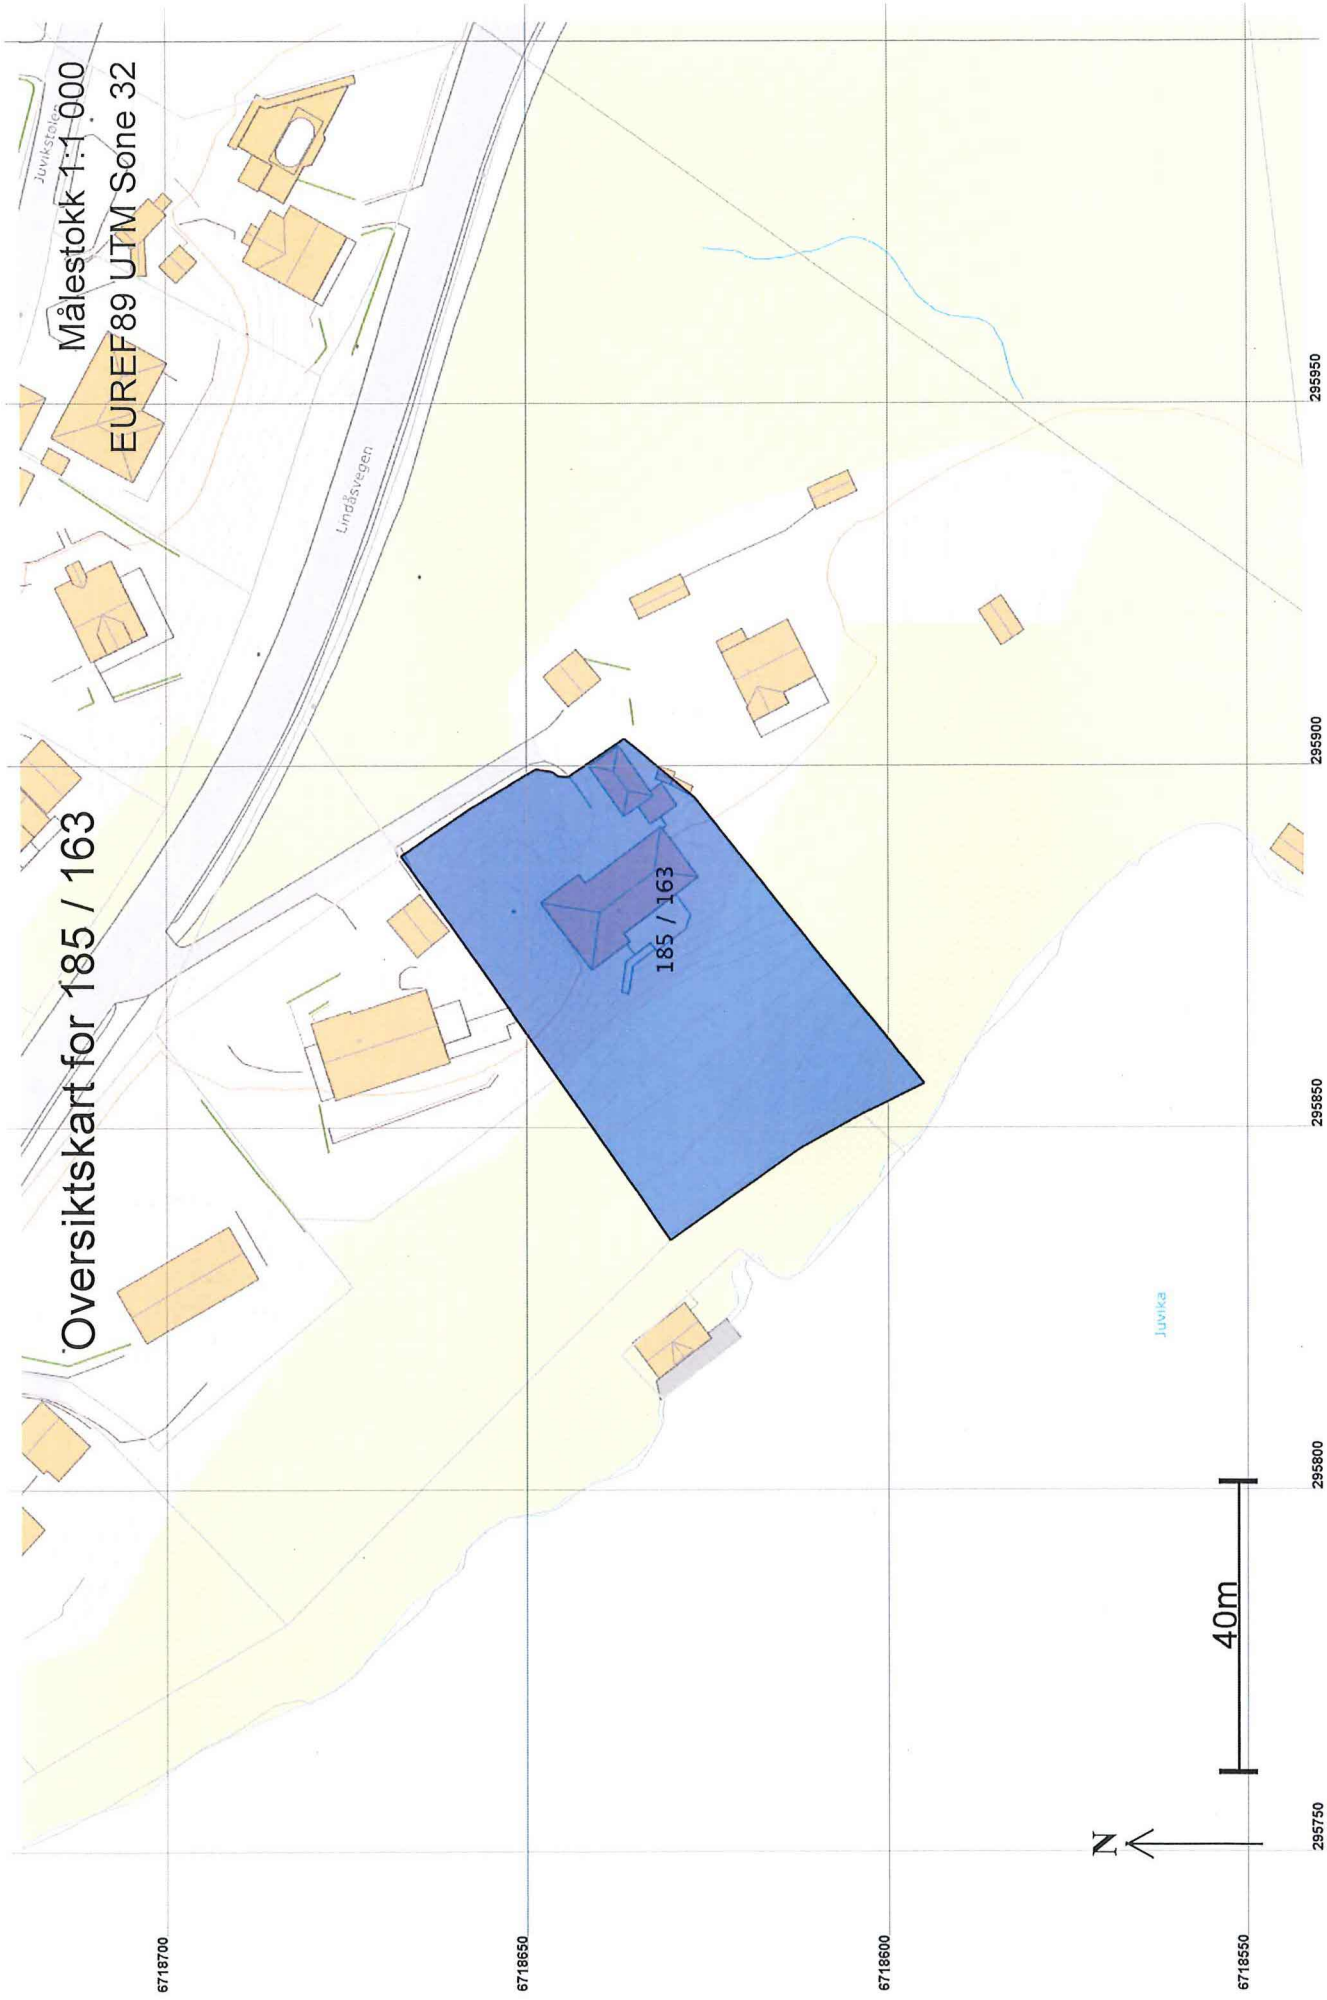

Areal og koordinater

Areal: 2 456,3 Arealmerknad:

Representasjonspunkt: Koordinatsystem: EUREF89 UTM Sone 32

Nord: 6718631 Øst: 295870

Grensepunkt / Grenselinje

Ytre avgrensing

Løpenr	Nord	Øst	Grensemerke nedsatt i / Lengde Hjelpelinjetype	Målemetode	Nøyaktighet	Radius
1	6718595,86	295856,00	Ikke spesifisert Umerket 9,54 Ikke hjelpelinje	12 Terrengmålt: Teodolitt med elektronisk avstandsmåler	36	
2	6718604,41	295851,76	Fjell Offentlig godkjent grensemerke 9,85 Ikke hjelpelinje	12 Terrengmålt: Teodolitt med elektronisk avstandsmåler	36	
3	6718613,03	295846,99	Fjell Offentlig godkjent grensemerke 22,00 Ikke hjelpelinje	12 Terrengmålt: Teodolitt med elektronisk avstandsmåler	36	
4	6718631,11	295834,45	Fjell Kors 27,25 Ikke hjelpelinje	12 Terrengmålt: Teodolitt med elektronisk avstandsmåler	36	
5	6718646,65	295856,84	Fjell Kors 19,89 Ikke hjelpelinje	35 Scannet fra kart: Papirkopi	36	
6	6718658,05	295873,14	Fjell Kors 11,73 Ikke hjelpelinje	12 Terrengmålt: Teodolitt med elektronisk avstandsmåler	36	
7	6718664,91	295882,66	Ikke spesifisert Gjerdestolpe 1,22 Ikke hjelpelinje	96 GPS kinematisk (Real time kinematic)	10	
8	6718665,64	295883,64	Ikke spesifisert Gjerdestolpe 4,50 Ikke hjelpelinje	96 GPS kinematisk (Real time kinematic)	10	
9	6718668,31	295887,26	Ikke spesifisert Gjerdestolpe 0,16 Ikke hjelpelinje	96 GPS kinematisk (Real time kinematic)	10	
10	6718668,40	295887,39	Mur Offentlig godkjent grensemerke 11,41 Ikke hjelpelinje	96 GPS kinematisk (Real time kinematic)	10	
11	6718658,96	295893,80	Jord Offentlig godkjent grensemerke 10,92 Ikke hjelpelinje	96 GPS kinematisk (Real time kinematic)	10	
12	6718649,56	295899,35	Jord Offentlig godkjent grensemerke 2,30 Ikke hjelpelinje	96 GPS kinematisk (Real time kinematic)	10	
13	6718647,28	295899,04	Jord Offentlig godkjent grensemerke 1,05 Ikke hjelpelinje	96 GPS kinematisk (Real time kinematic)	10	

Løpenr	Nord	Øst	Grensemerke nedsatt i / Lengde Hjelpelinjetype	Målemetode	Nøyaktighet	Radius
14	6718646,46	295898,39	Jord Offentlig godkjent grensemerke 1,41 Ikke hjelpelinje	96 GPS kinematisk (Real time kinematic)	10	
15	6718645,05	295898,36	Jord Offentlig godkjent grensemerke 9,19 Ikke hjelpelinje	96 GPS kinematisk (Real time kinematic)	10	
16	6718637,46	295903,55	Jord Offentlig godkjent grensemerke 12,73 Ikke hjelpelinje	12 Terrengmålt: Teodolitt med elektronisk avstandsmåler	36	
17	6718627,62	295895,48	Fjell Offentlig godkjent grensemerke 27,82 Ikke hjelpelinje	12 Terrengmålt: Teodolitt med elektronisk avstandsmåler	36	
18	6718610,17	295873,81	Fjell Offentlig godkjent grensemerke 22,85 Ikke hjelpelinje	12 Terrengmålt: Teodolitt med elektronisk avstandsmåler	36	