


Snitt 3-3
1 : 250

- Tegnforklaring:
- Regulerte volumer
 - Bygg i snittet
 - Rive



Snitt 4-4
1 : 250

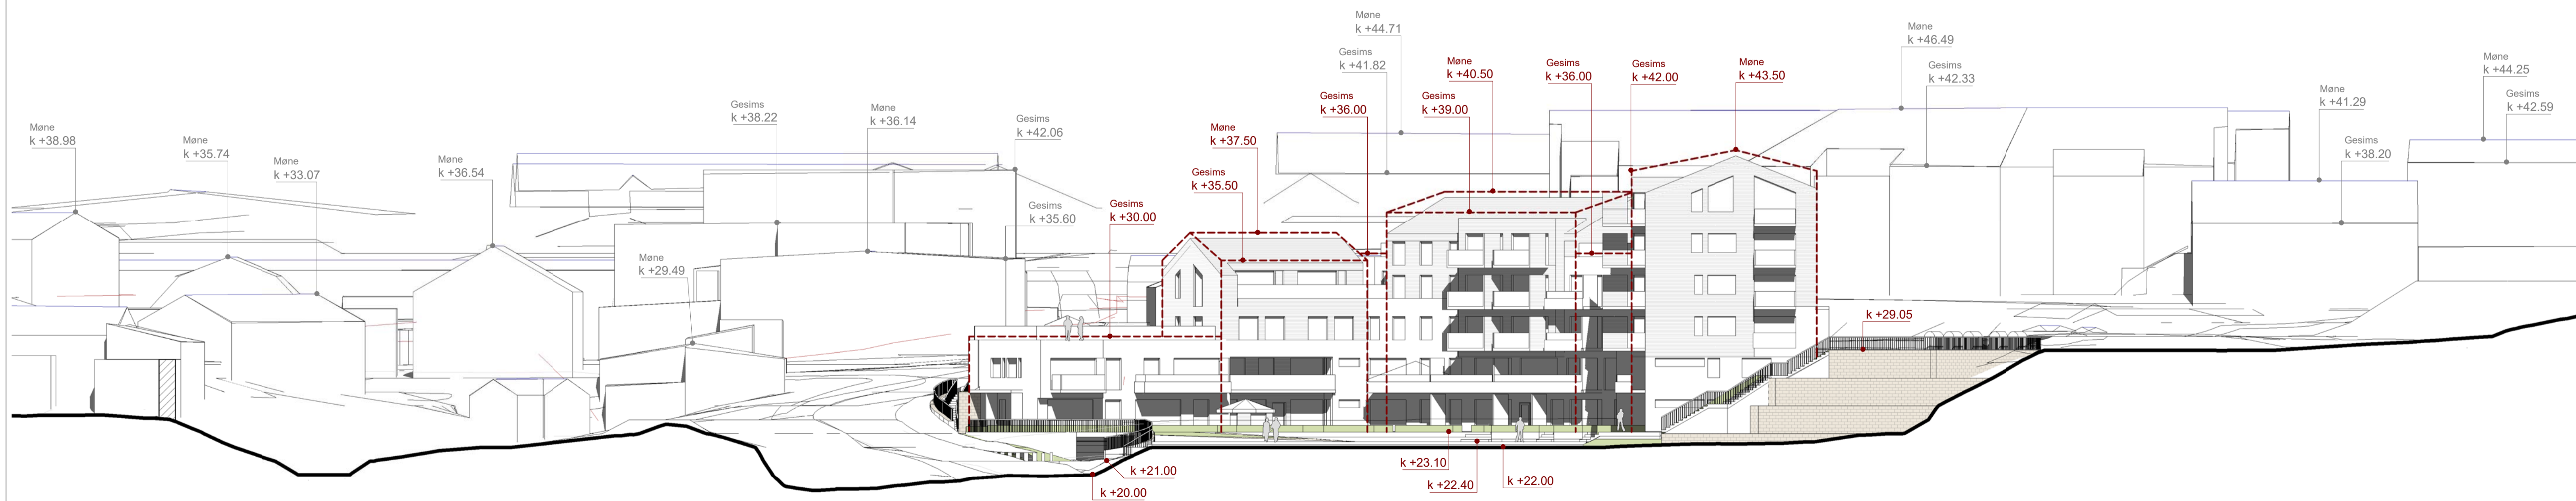

Rev.	Dato	Beskrivelse	Tegn.	Kontr.								
		Gnr./Ber. 188 / 701		Tiltakshaver Erstad & Lekven Utbygging AS								
		Prosjektnavn Knavik BBB2										
		Tegningsnavn Snitt 3-3 og 4-4										
Proj.nr.	Dato	Tegningsstatus	<table border="1"> <tr> <td>Målestokk</td> <td>Arkitekt</td> <td>Sign.</td> <td>Kontr.</td> </tr> <tr> <td>1 : 250</td> <td>A1</td> <td>MK</td> <td>JEV</td> </tr> </table>		Målestokk	Arkitekt	Sign.	Kontr.	1 : 250	A1	MK	JEV
Målestokk	Arkitekt	Sign.			Kontr.							
1 : 250	A1	MK	JEV									
180470	10.07.20	Skisseprosjekt										
Tegning nr. A1-042												

