




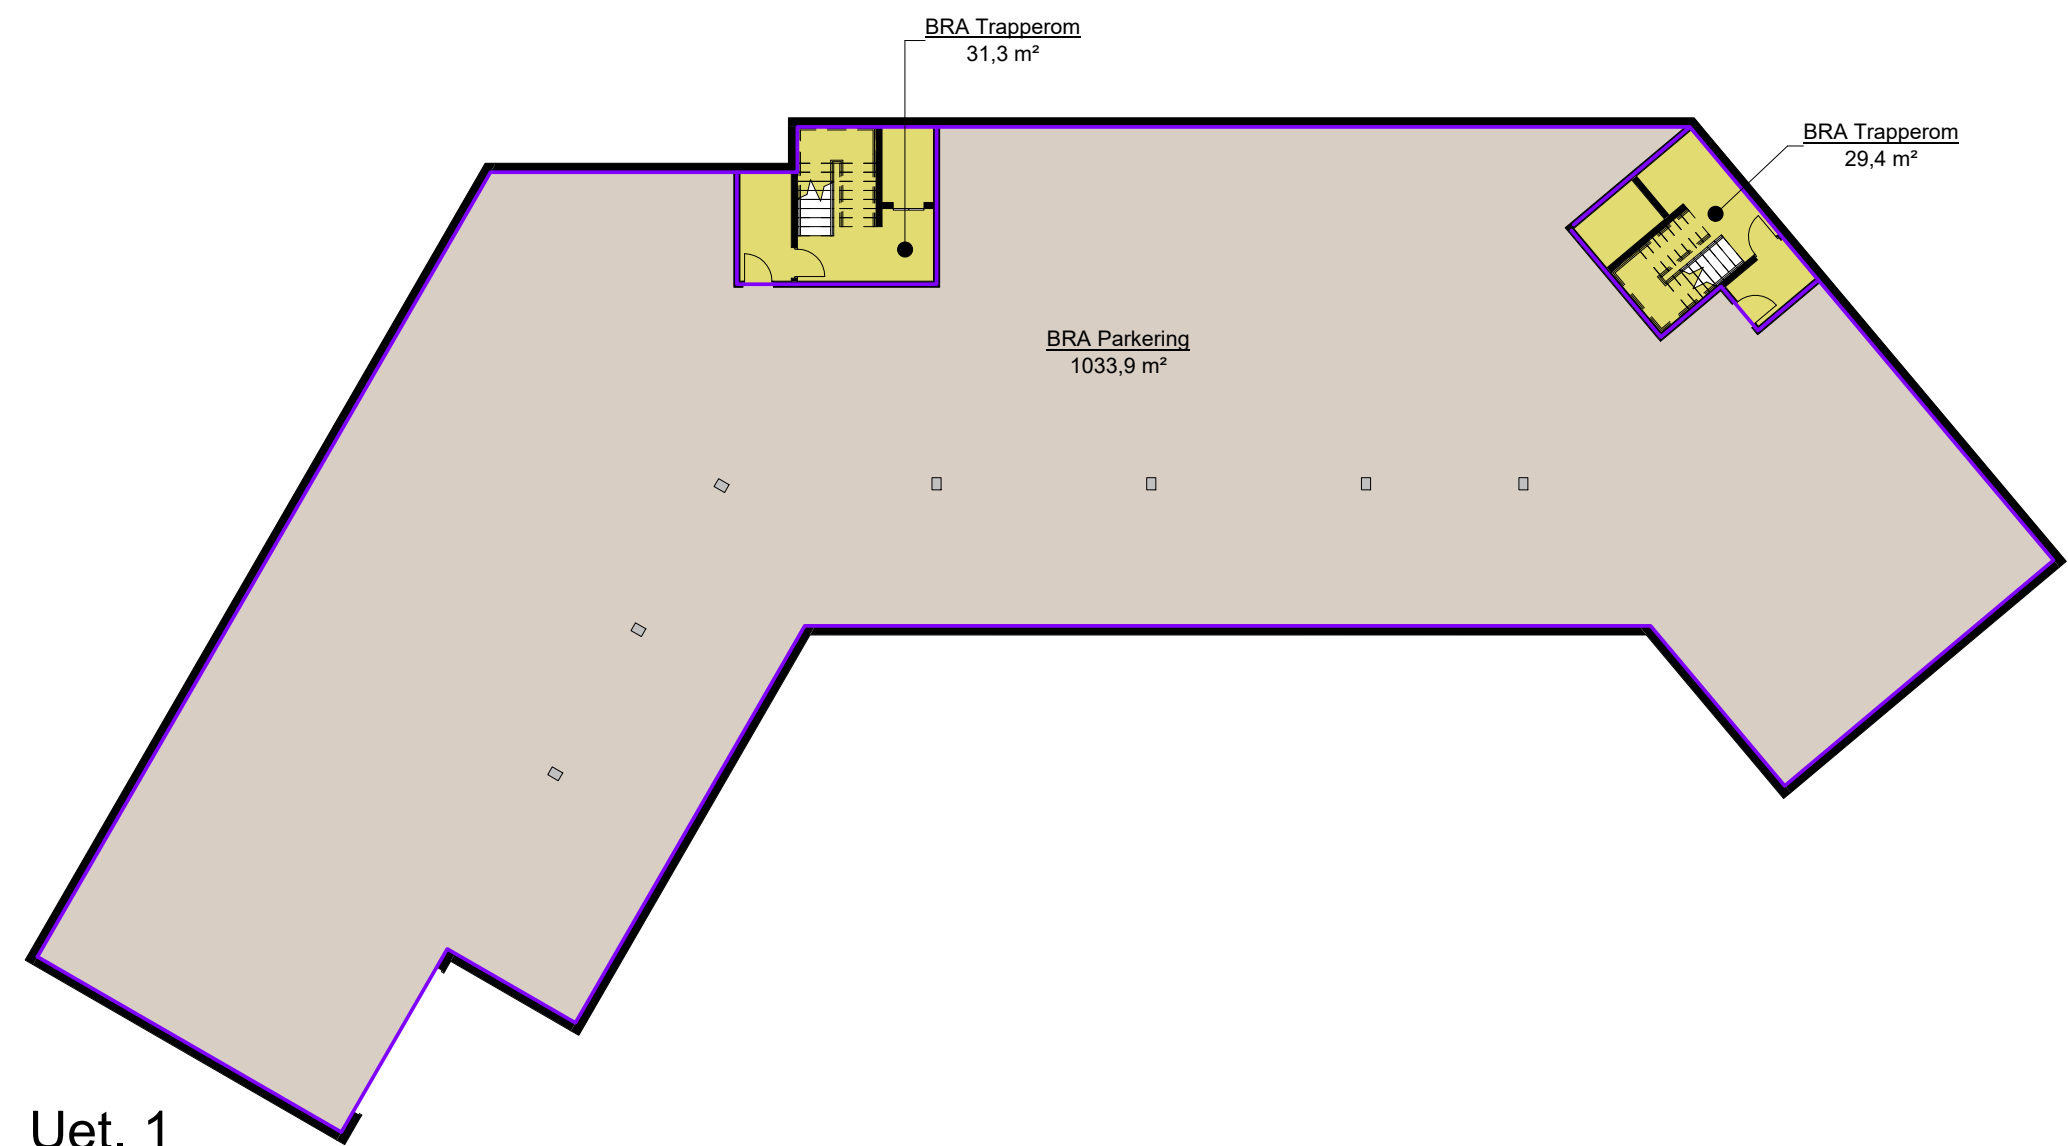


Uet. 1
1 : 250

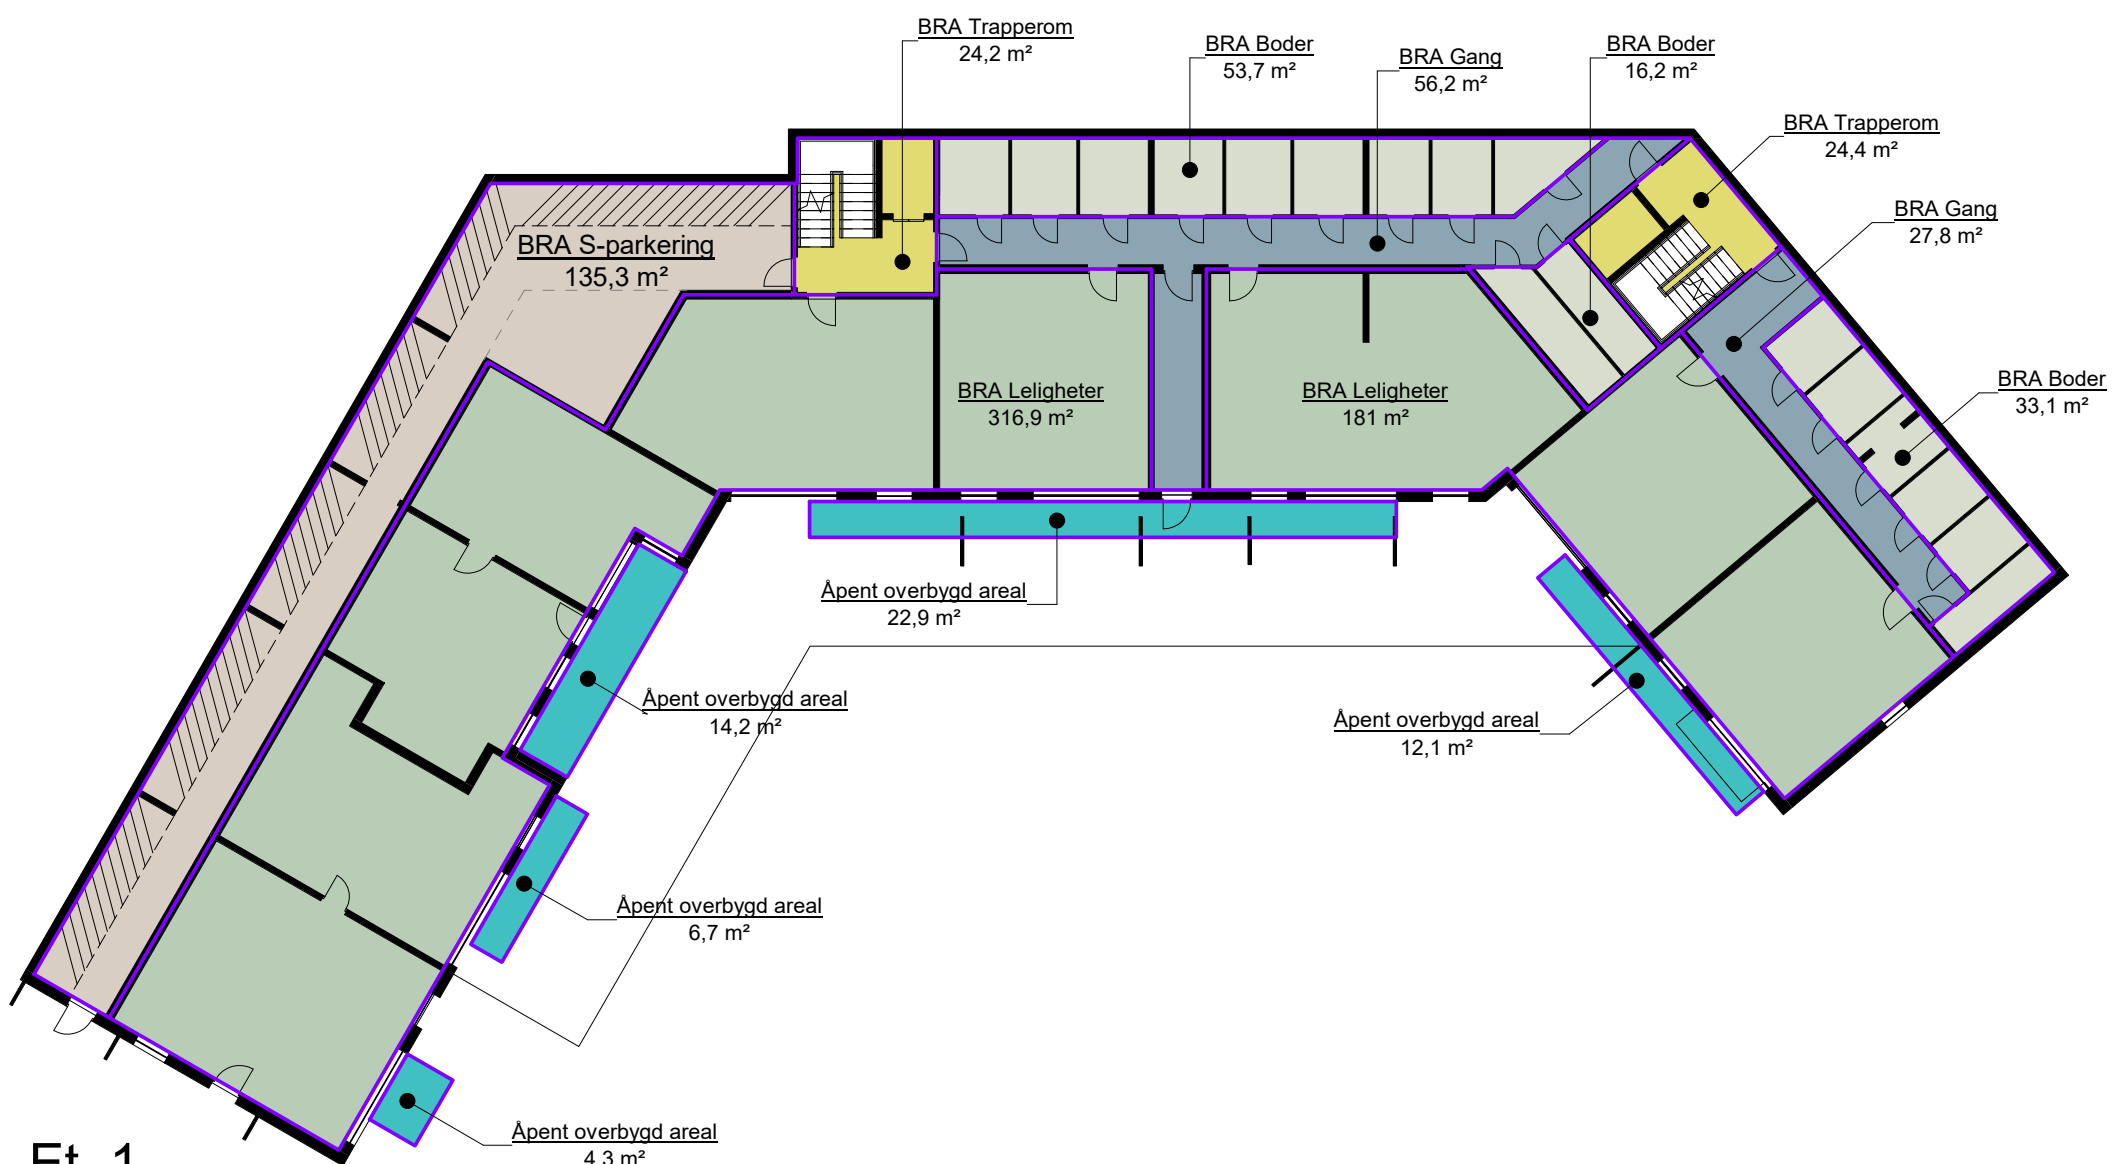


Et. 1
1 : 250

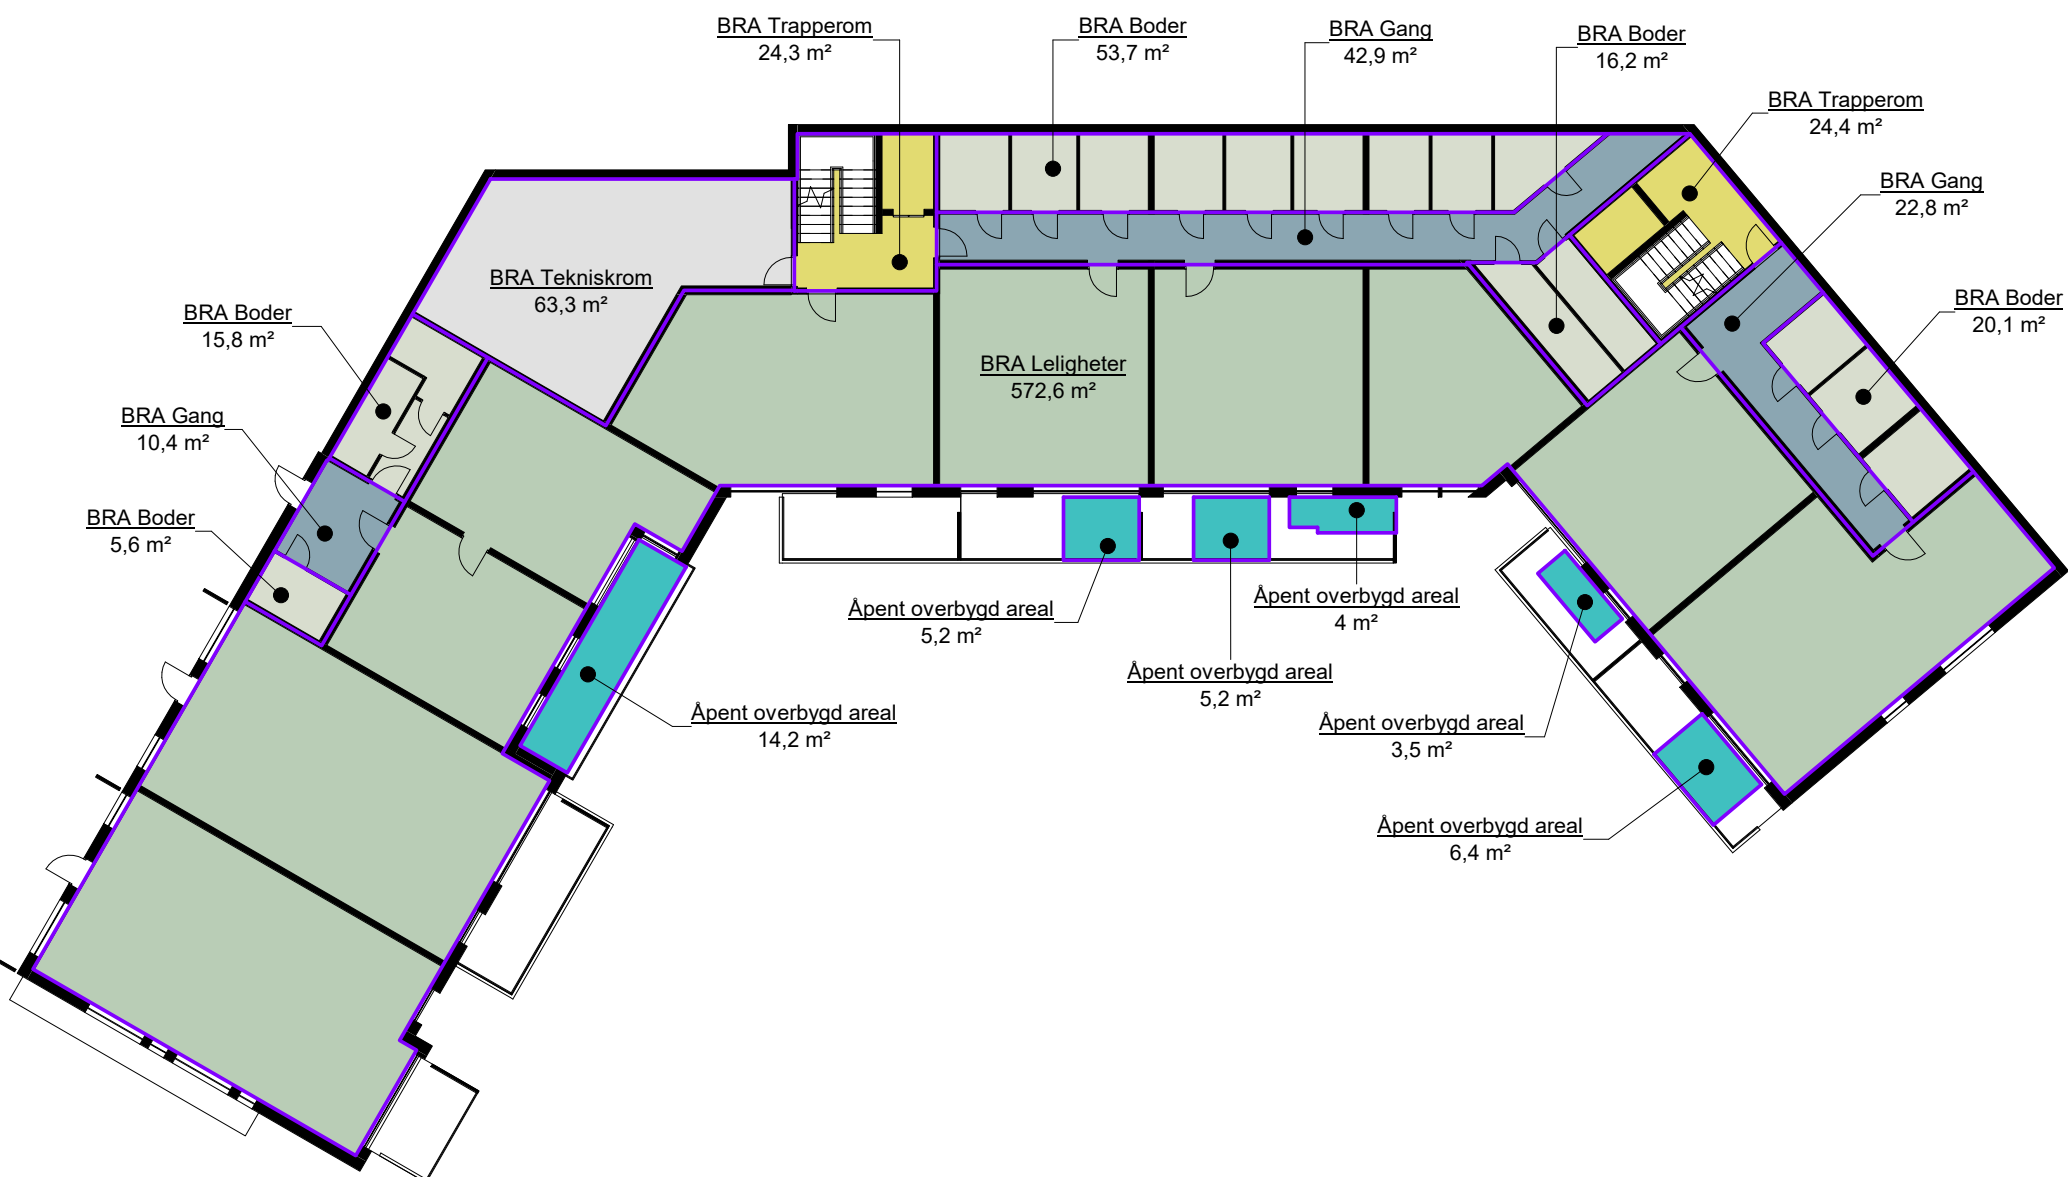


Et. 2
1 : 250

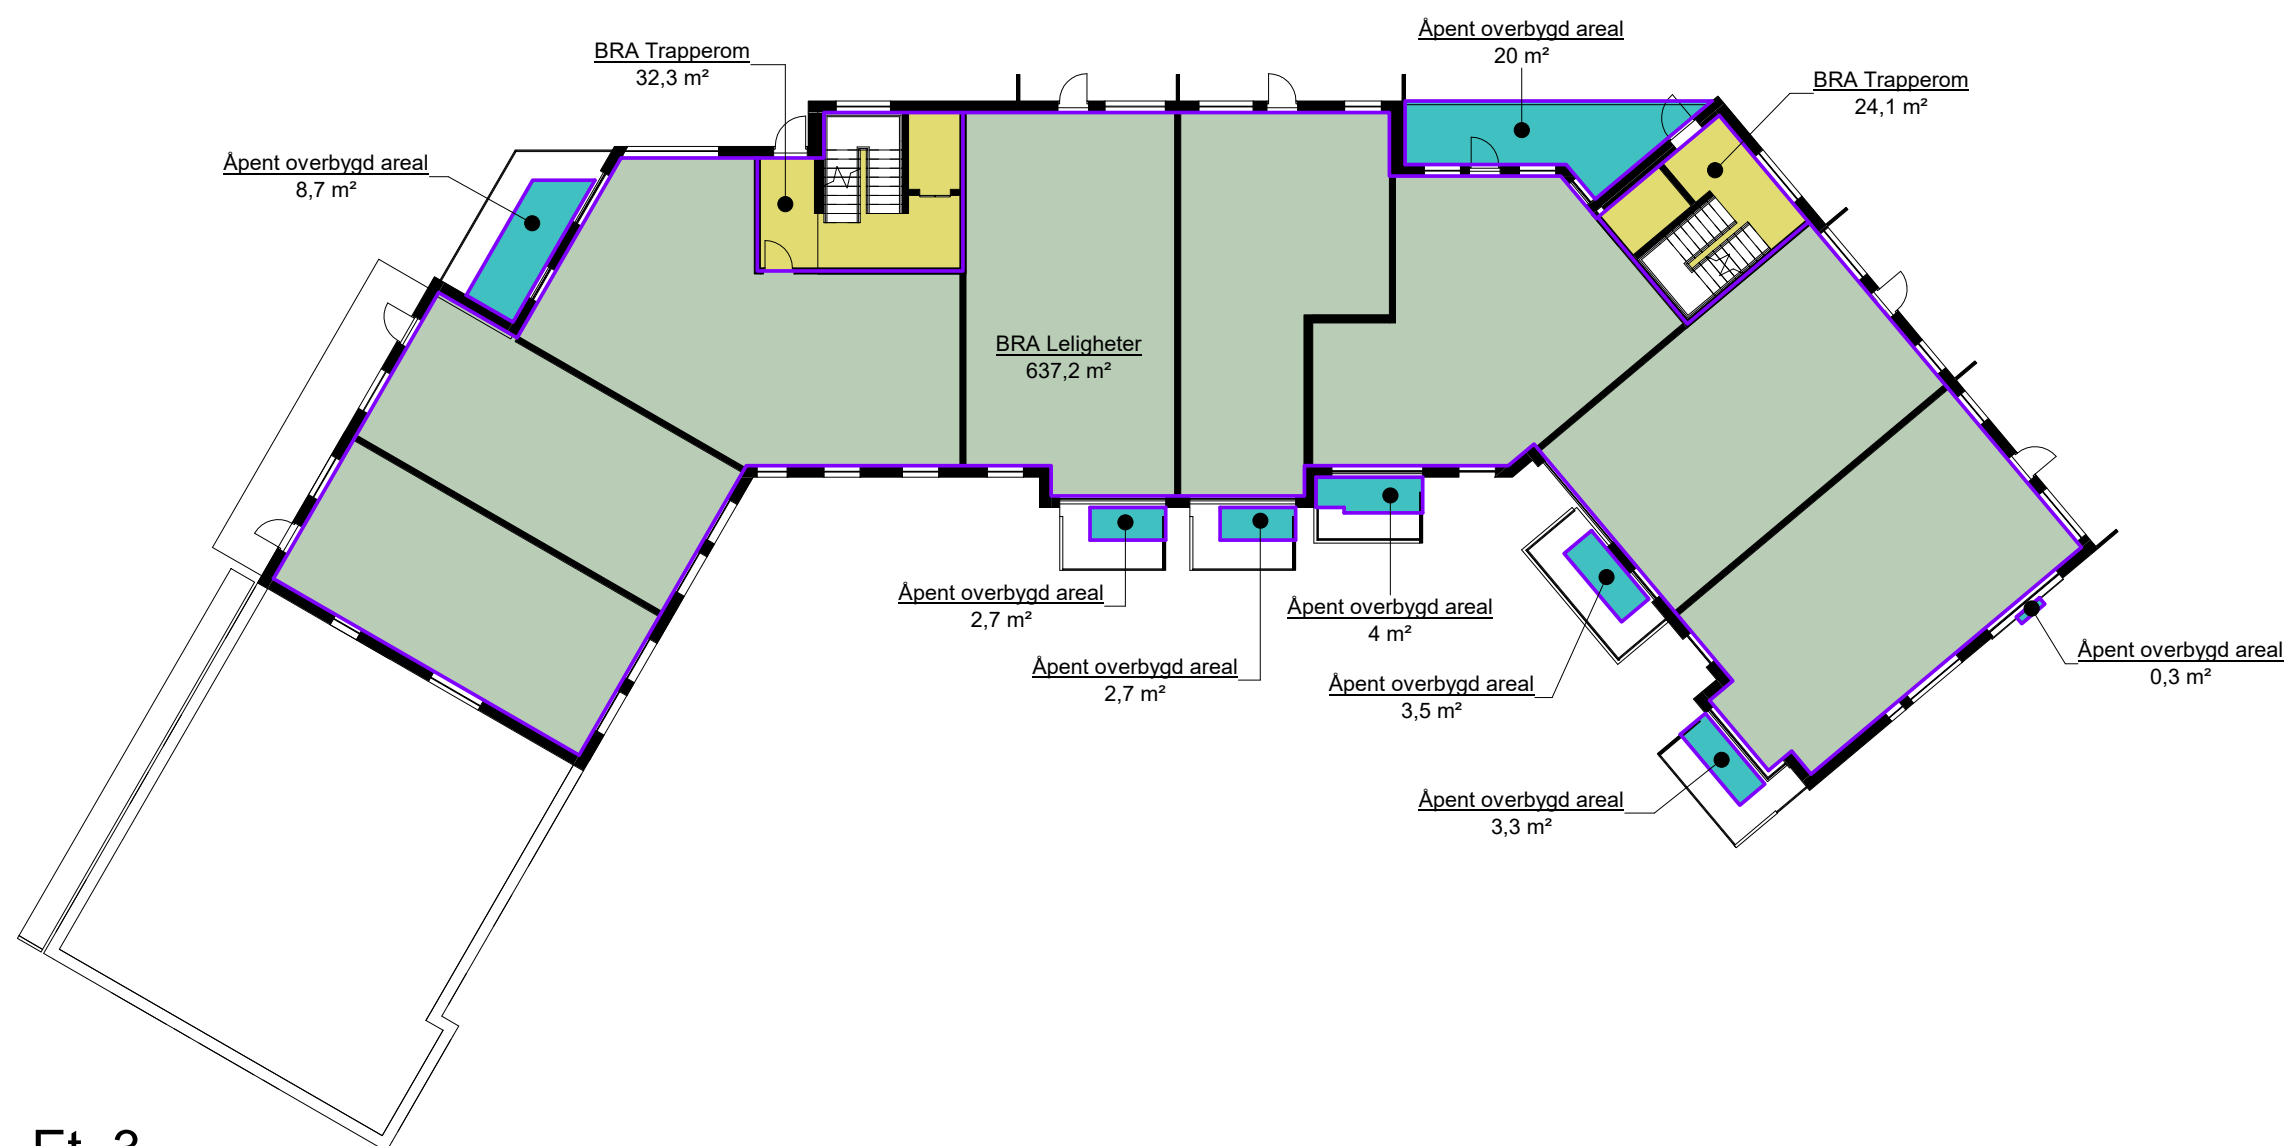


Et. 3
1 : 250

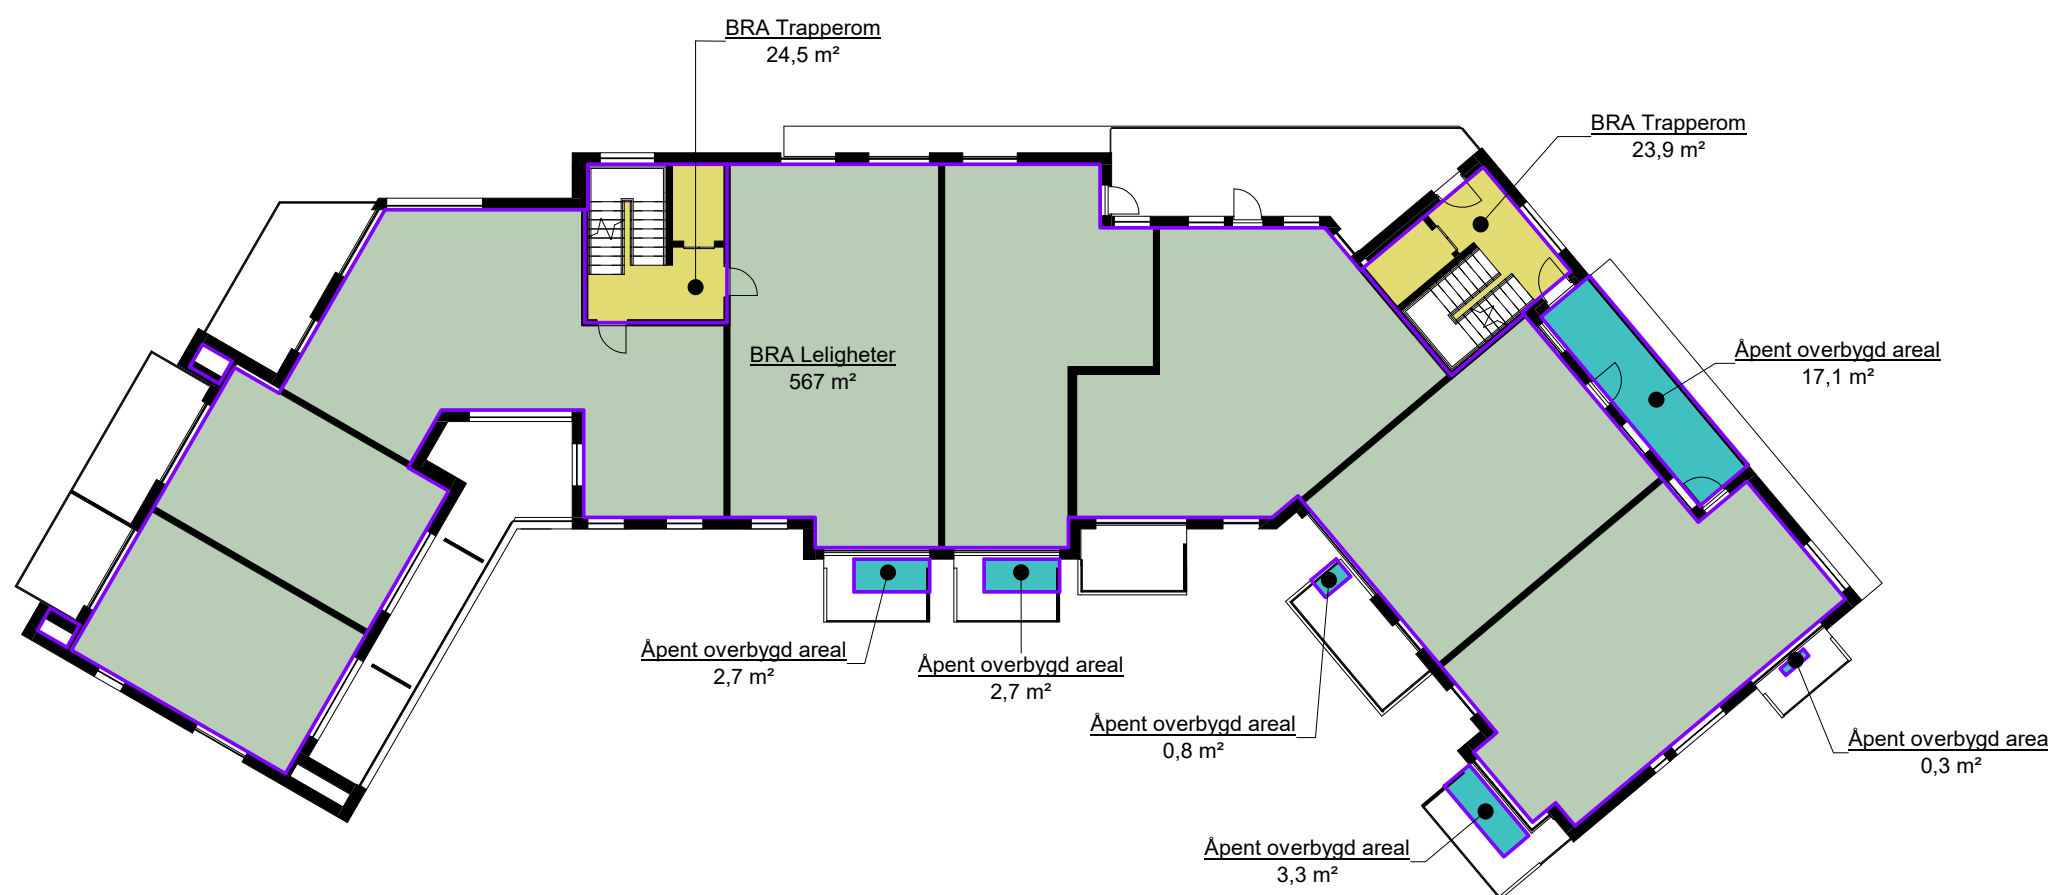


Et. 4
1 : 250

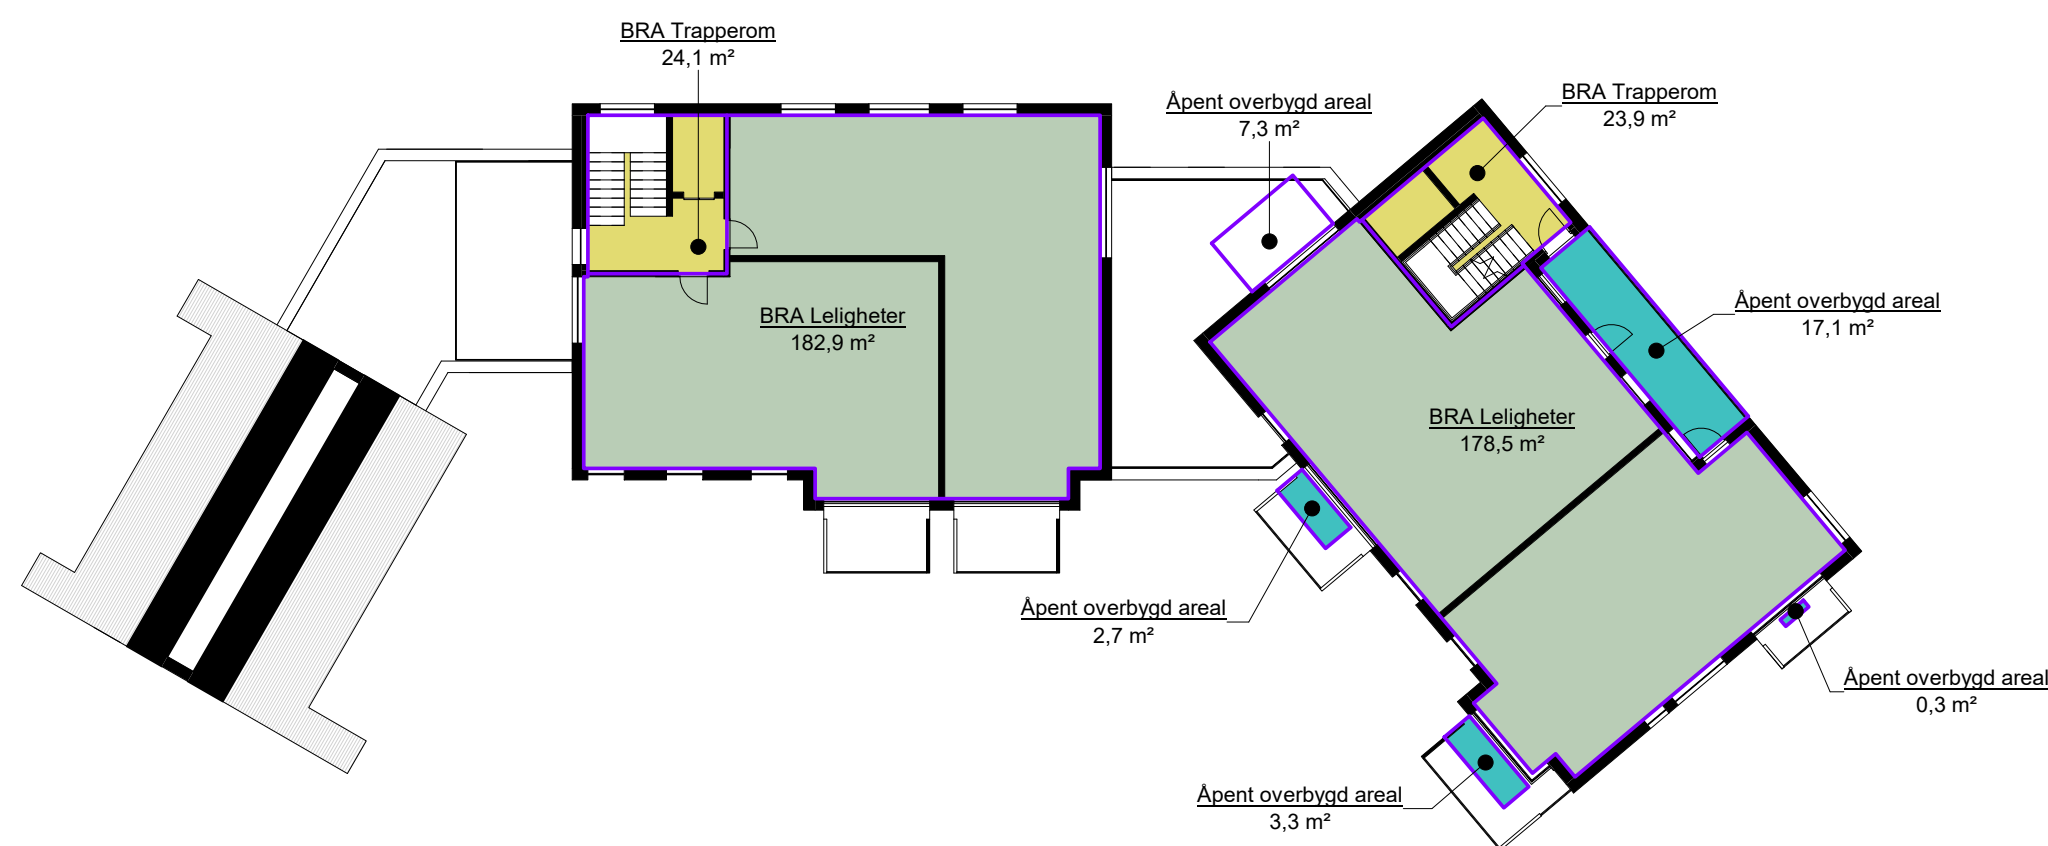

Et. 5
1 : 250

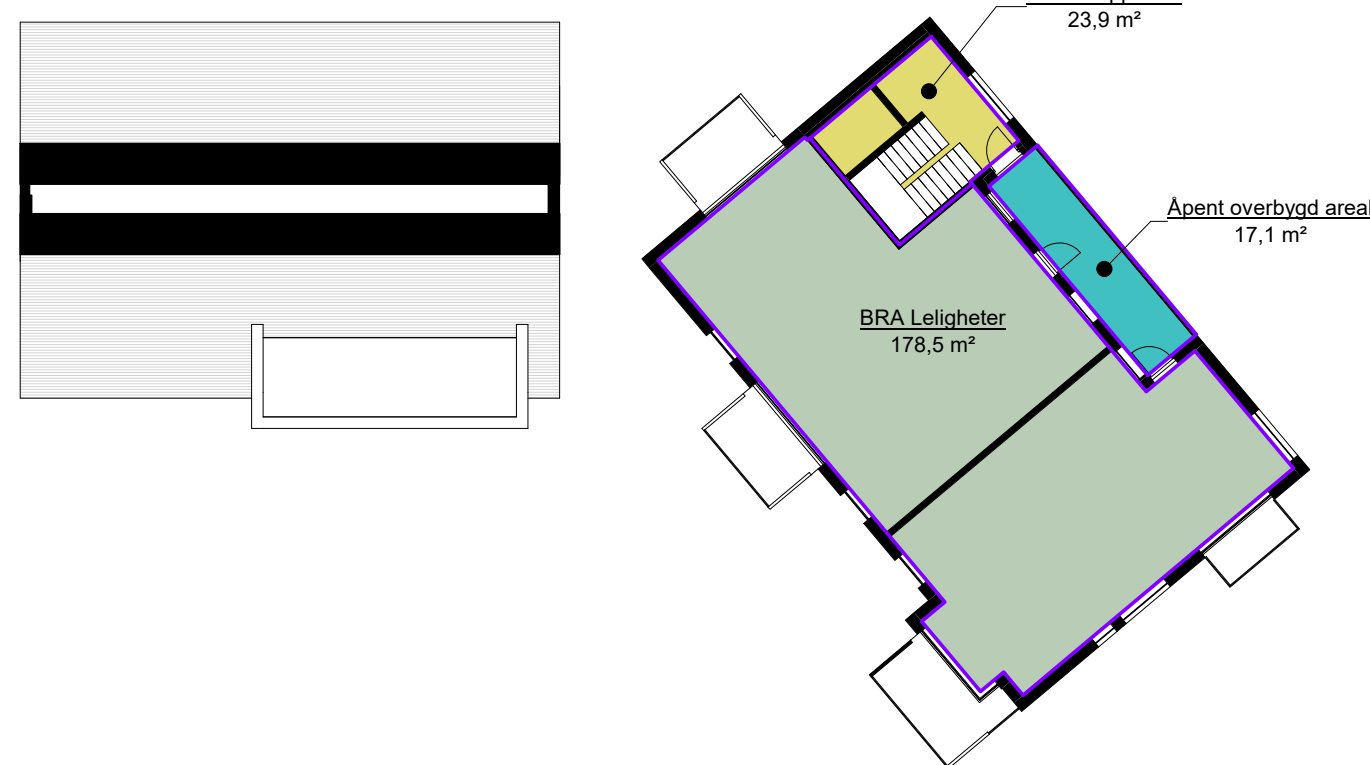

Et. 6
1 : 250

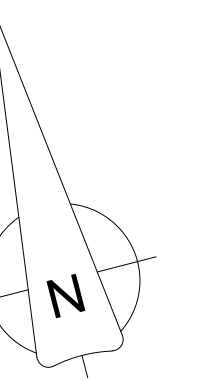

BRA pr. areatype	
Name	Area

BRA Boder	214,6 m²
BRA Gang	160 m²
BRA Leligheter	2814,5 m²
BRA Parkering	1033,9 m²
BRA S-parkering	135,3 m²
BRA Tekniskrom	63,3 m²
BRA Trapperom	334,7 m²
Apent overbygd areal	218,6 m²
	4974,9 m²

BRA pr. etasje	
Navn:	Areal:

Uet. 1	
BRA Parkering	1033,9 m²
BRA Trapperom	60,7 m²
	1094,6 m²

Et. 1	
BRA Boder	103,1 m²
BRA Gang	83,9 m²
BRA Leligheter	497,8 m²
BRA S-parkering	135,3 m²
BRA Trapperom	48,6 m²
Apent overbygd areal	60,2 m²
	929 m²

Et. 2	
BRA Boder	111,5 m²
BRA Gang	76 m²
BRA Leligheter	572,6 m²
BRA Tekniskrom	63,3 m²
BRA Trapperom	48,7 m²
Apent overbygd areal	38,4 m²
	910,5 m²

Et. 3	
BRA Leligheter	637,2 m²
BRA Trapperom	56,4 m²
Apent overbygd areal	45,2 m²
	738,8 m²

Et. 4	
BRA Leligheter	567 m²
BRA Trapperom	48,3 m²
Apent overbygd areal	27 m²
	642,3 m²

Et. 5	
BRA Leligheter	361,4 m²
BRA Trapperom	48 m²
Apent overbygd areal	30,7 m²
	440,1 m²

Et. 6	
BRA Leligheter	178,5 m²
BRA Trapperom	23,9 m²
Apent overbygd areal	17,1 m²
	219,6 m²
	4974,9 m²

BRA pr. navn

- BRA Boder
- BRA Gang
- BRA Leligheter
- BRA Parkering
- BRA S-parkering
- BRA Tekniskrom
- BRA Trapperom
- Apent overbygd areal