



- Tegnforklaring:
- Leilighetsareal:
- < 50 m²
 - 50 - 80 m²
 - > 80 m²
 - > 80 m² Familleleiligheter i to etasjer
- Tilleggsareal:
- Sportsboder
 - Sykkelparkering og verksted
 - Tekniskrom
- ▲ Hoved/ fellesinngang
▲ Inngang til bolig
▲ Inngang/ innkjørsel til parkering og sykkelparkering

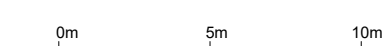


Rev.	Dato	Beskrivelse	Tegn.	Kont.
Gnr./Bnr. 188 / 701				
Tiltakshaver Erstad & Lekven Utbygging AS				
Prosjektnavn Knarvik BBB2				
Tegningsnavn Plandiagrammer				
Prosj.nr. 180470	Dato 10.07.20	Tegningsstatus Skisseprosjekt	HOLON	
Målestokk 1:250	Arkistorelse A1	Sign. MK	Kont. JEV	Rev.
Tegningnr. A1-100				

TIT: 20.10.2020
Egeest: pme@holon.no
Web: http://holon.no

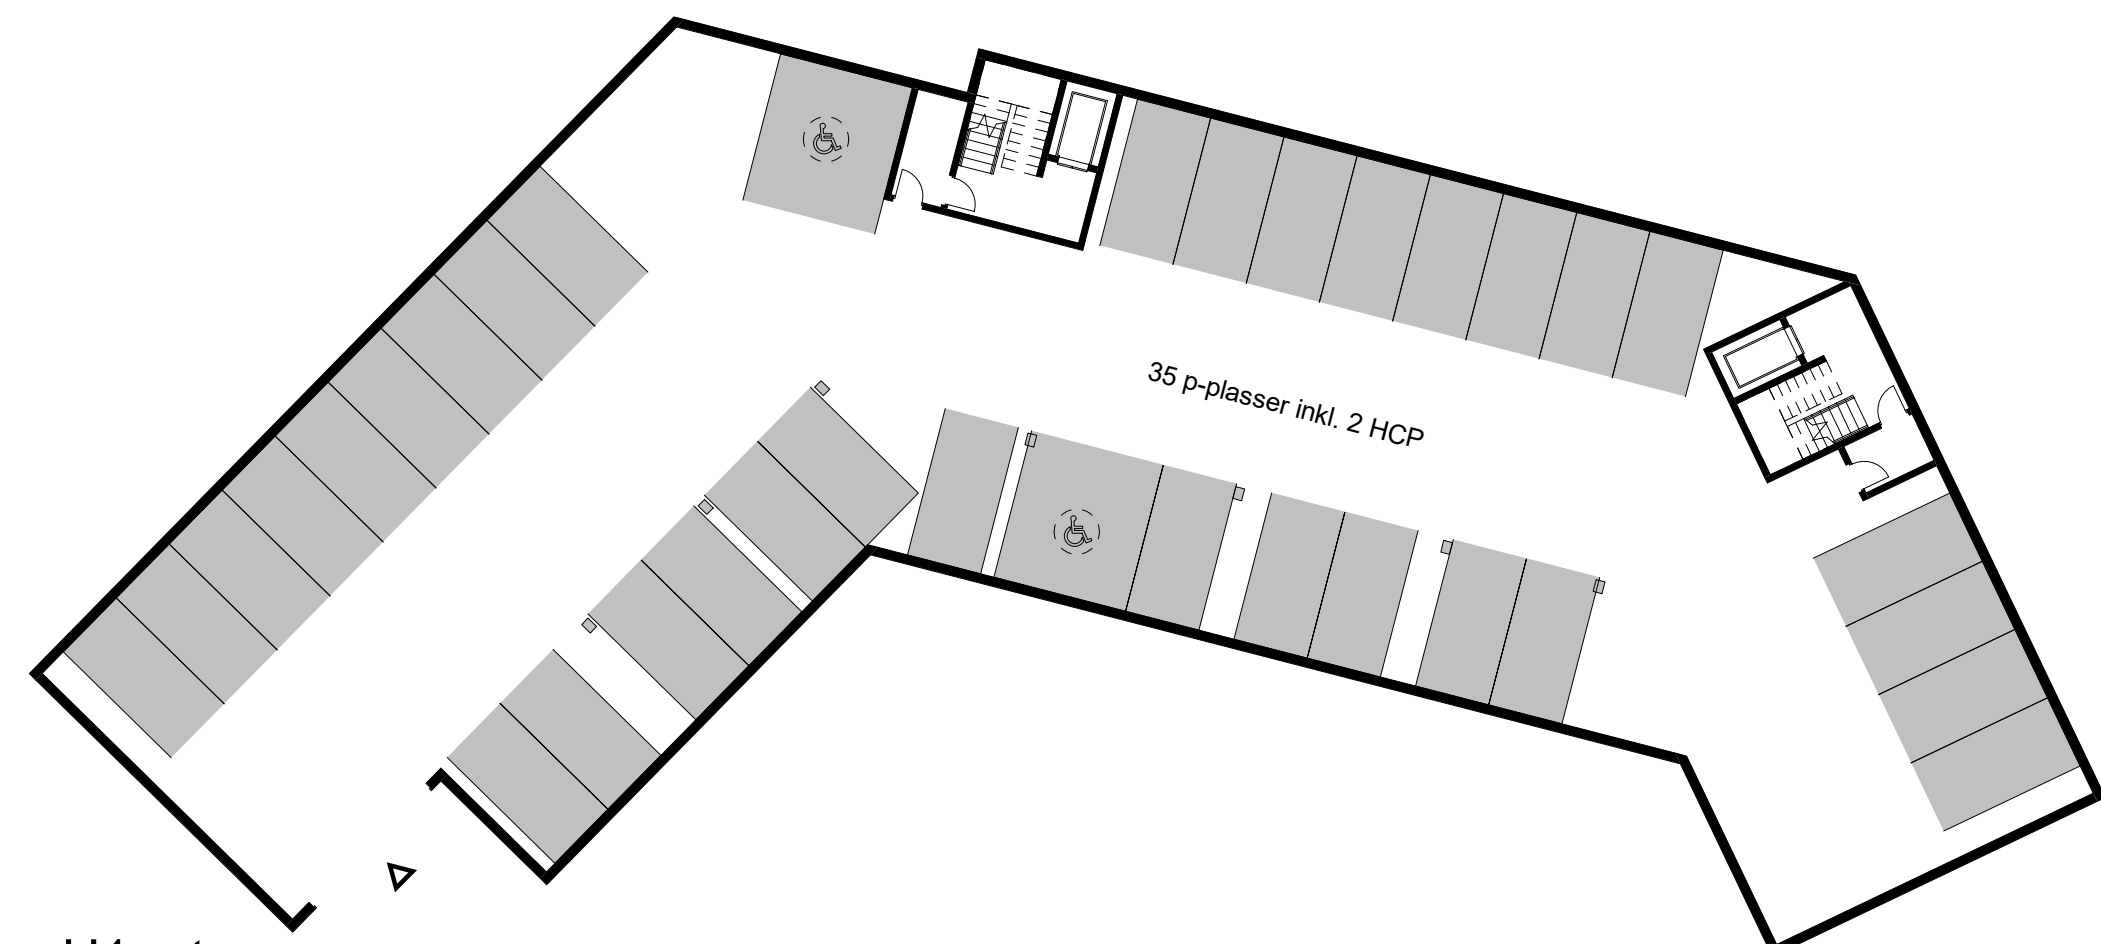


Plandiagram U1. et.
1 : 250

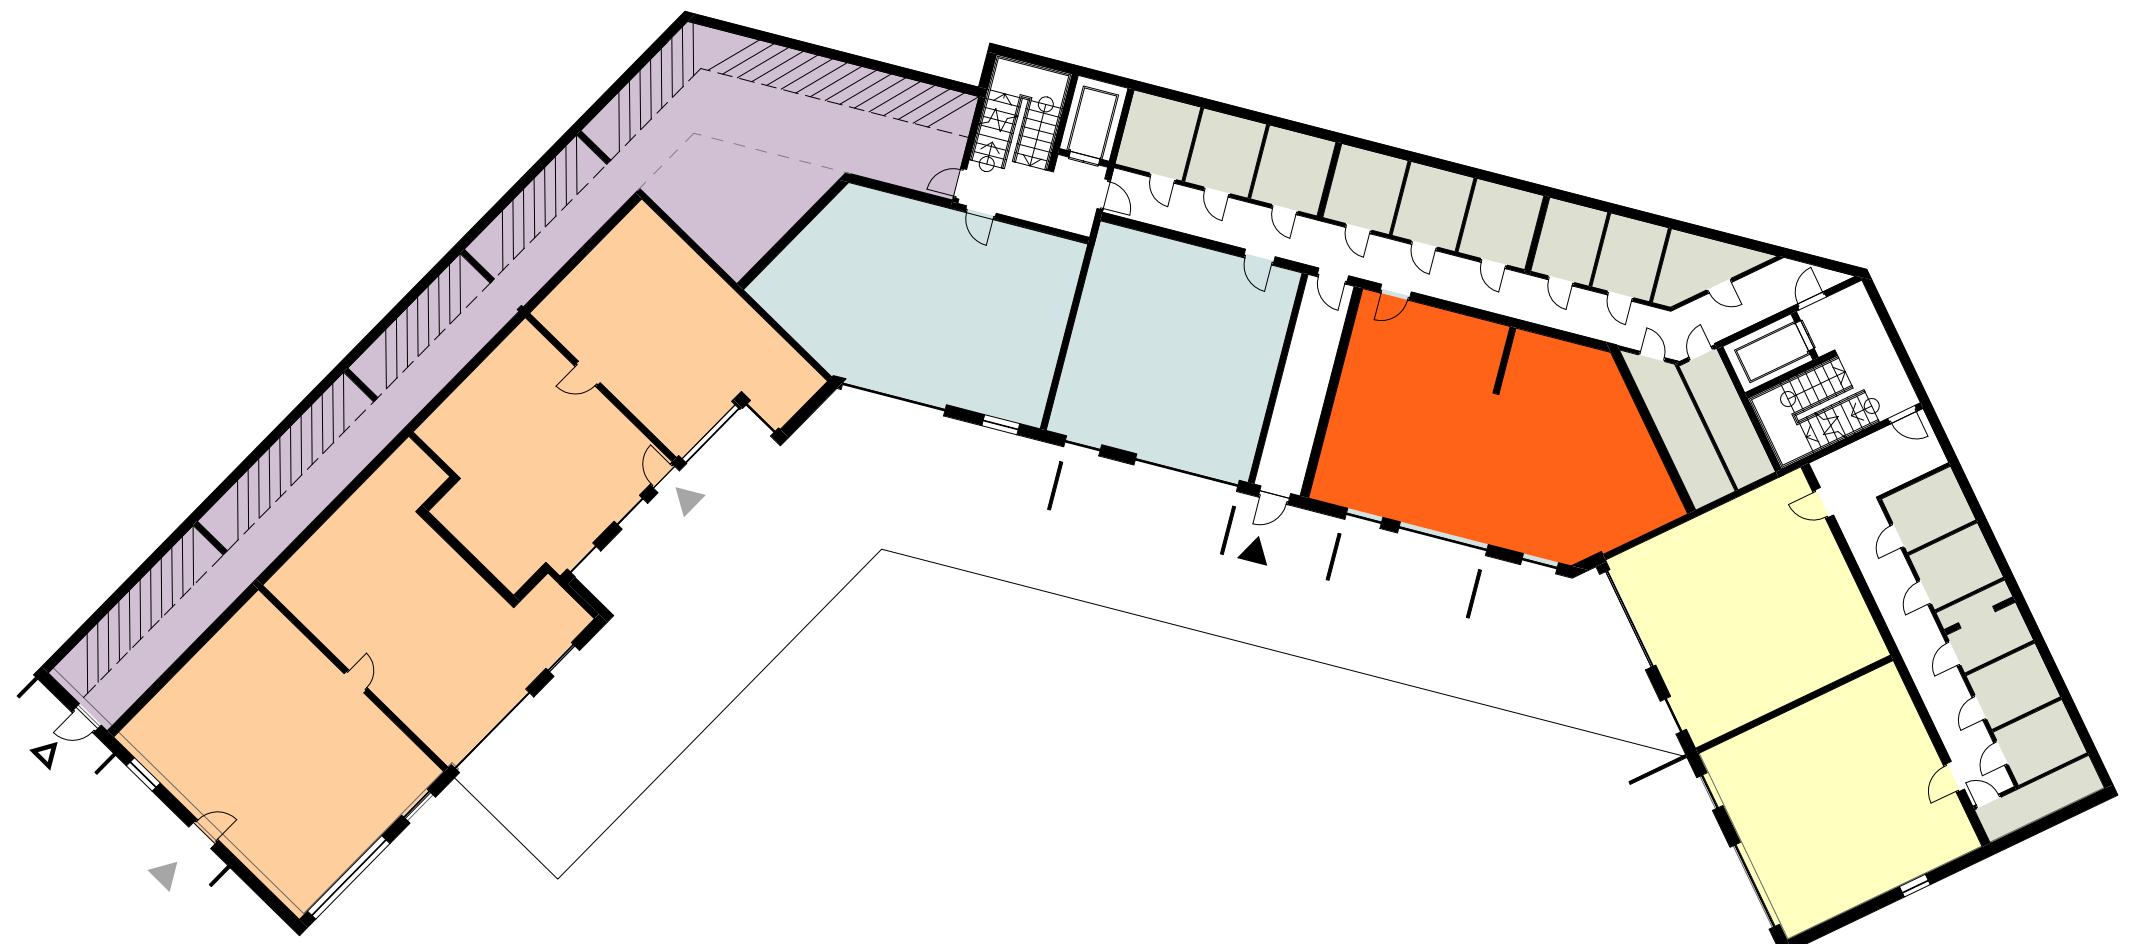


Plandiagram 1. et.
1 : 250




Plandiagram 2. et.
1 : 250

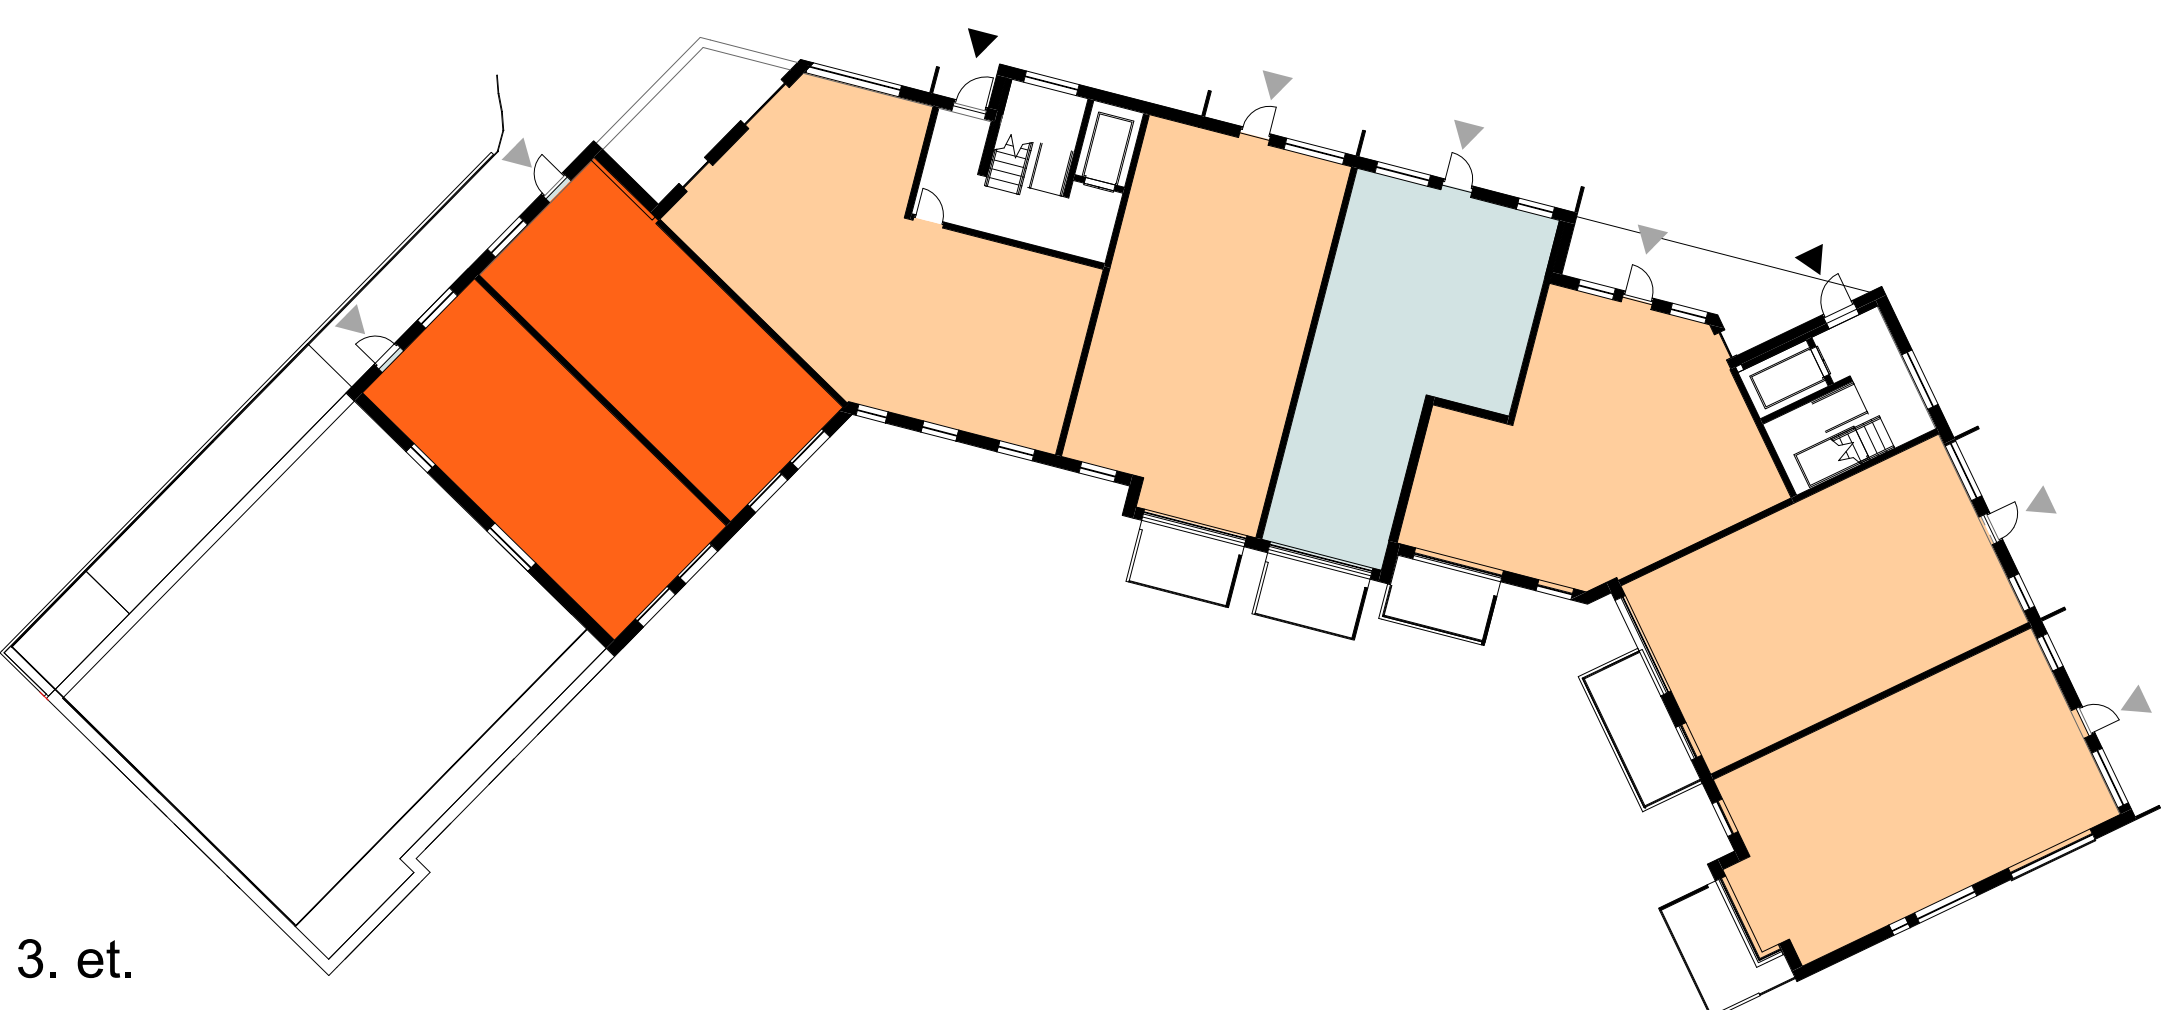


Plandiagram 3. et.
1 : 250

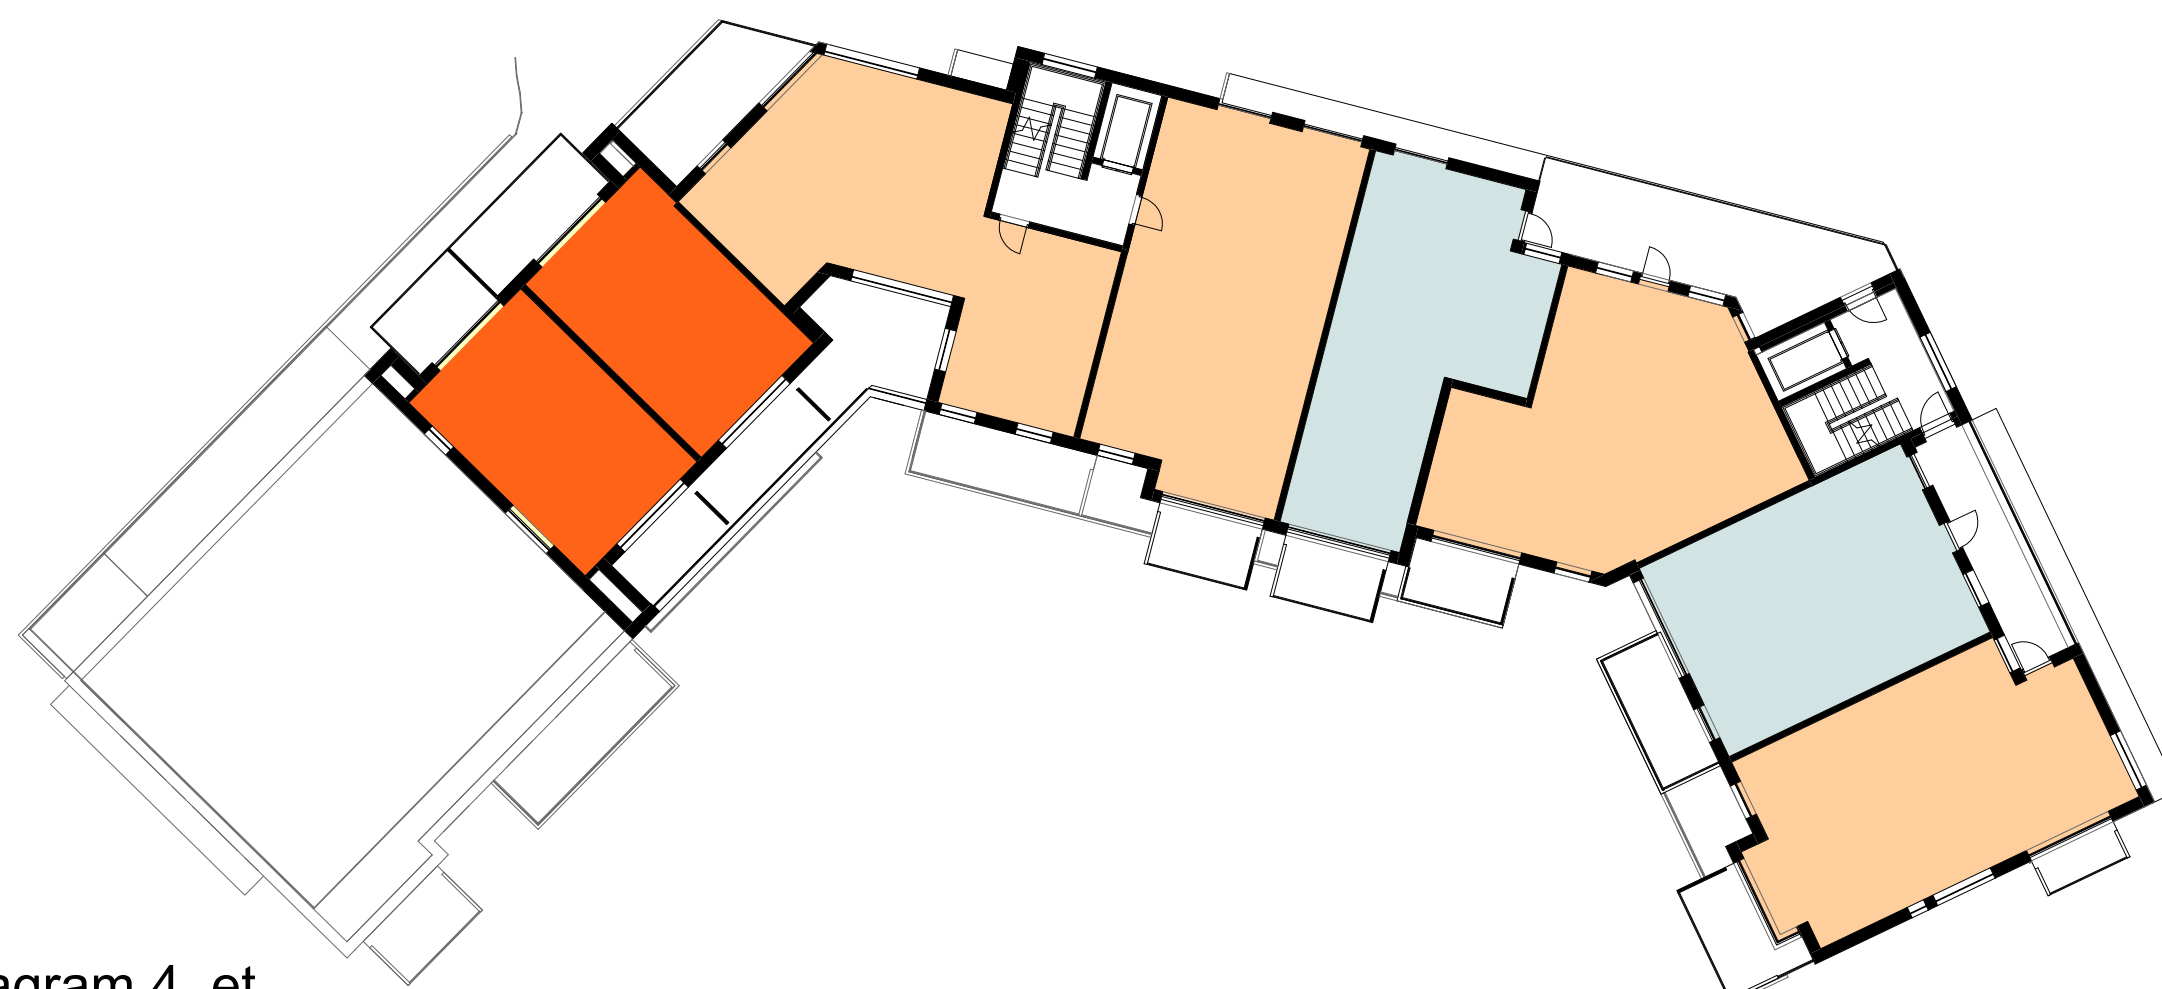

Plandiagram 4. et.
1 : 250

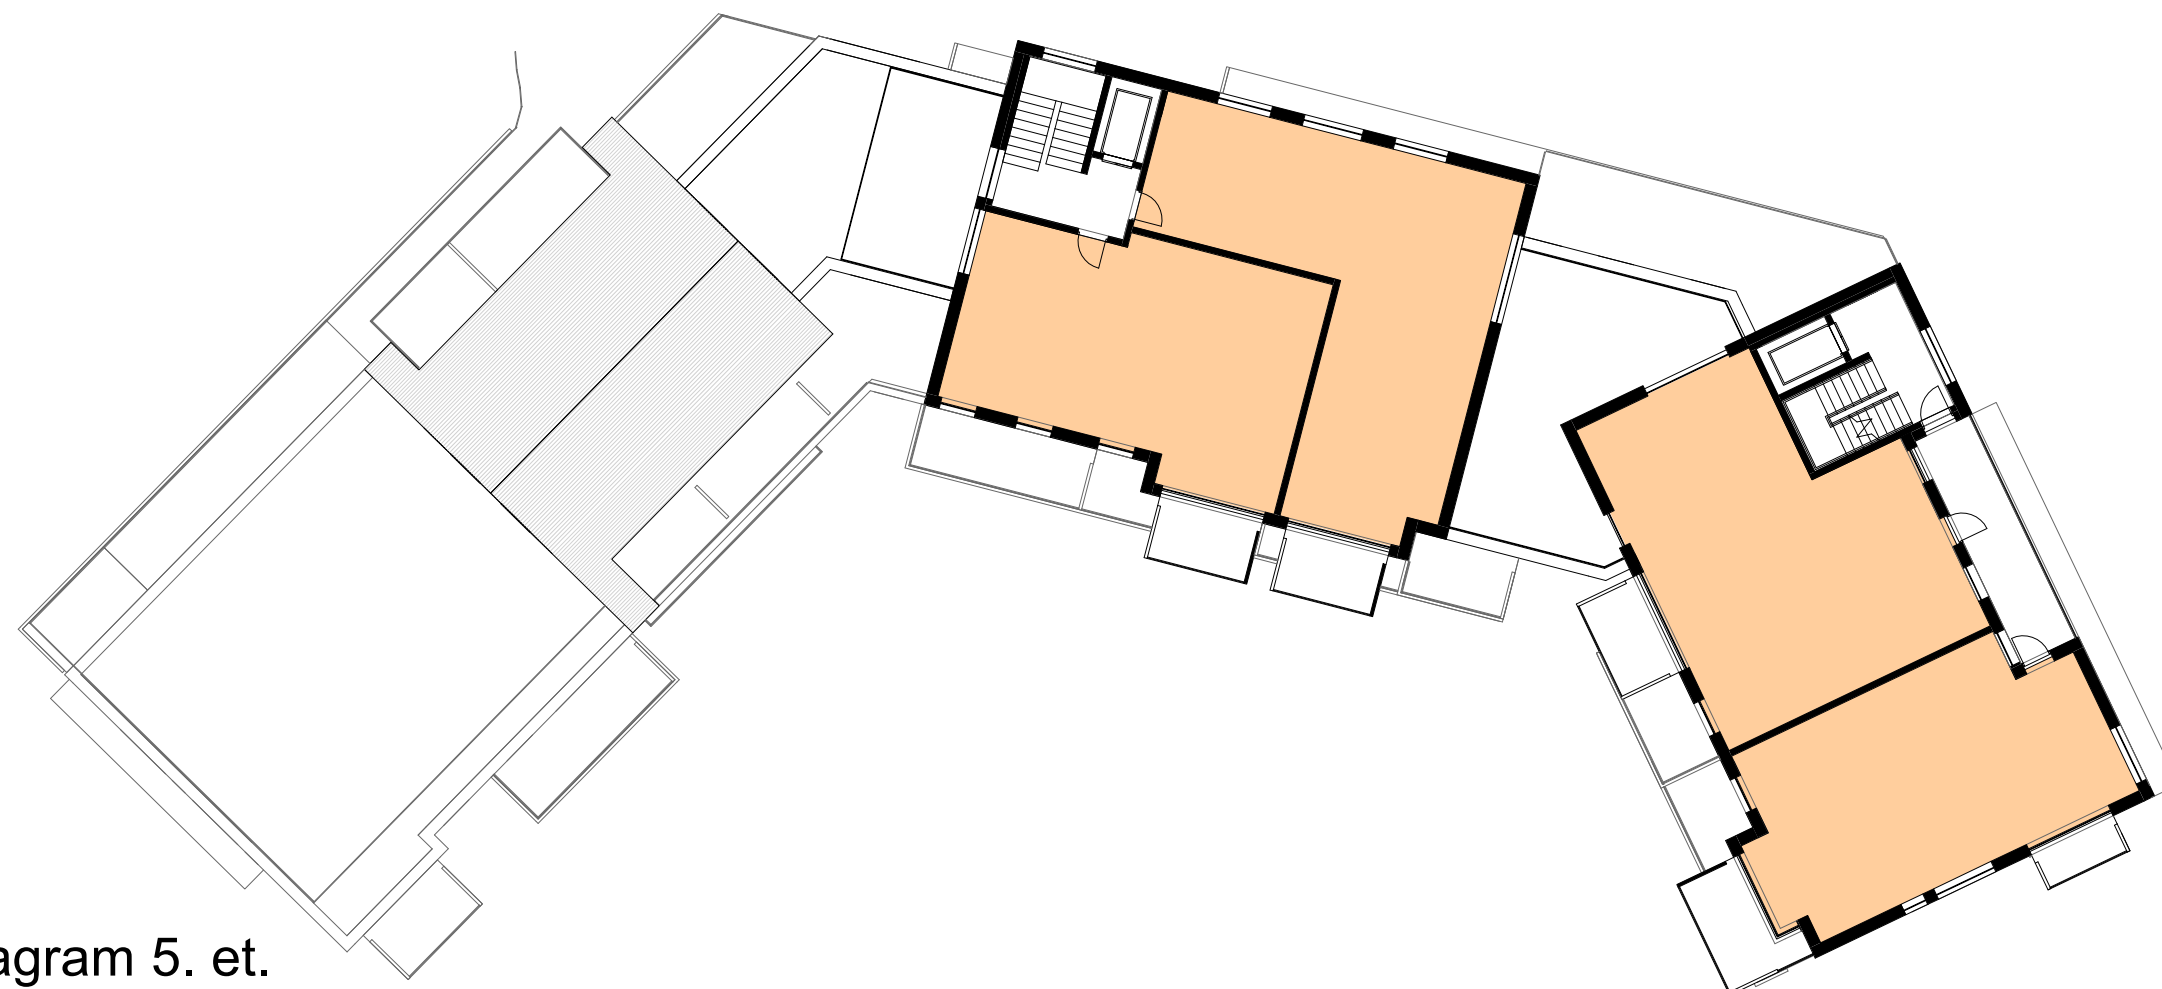

Plandiagram 5. et.
1 : 250

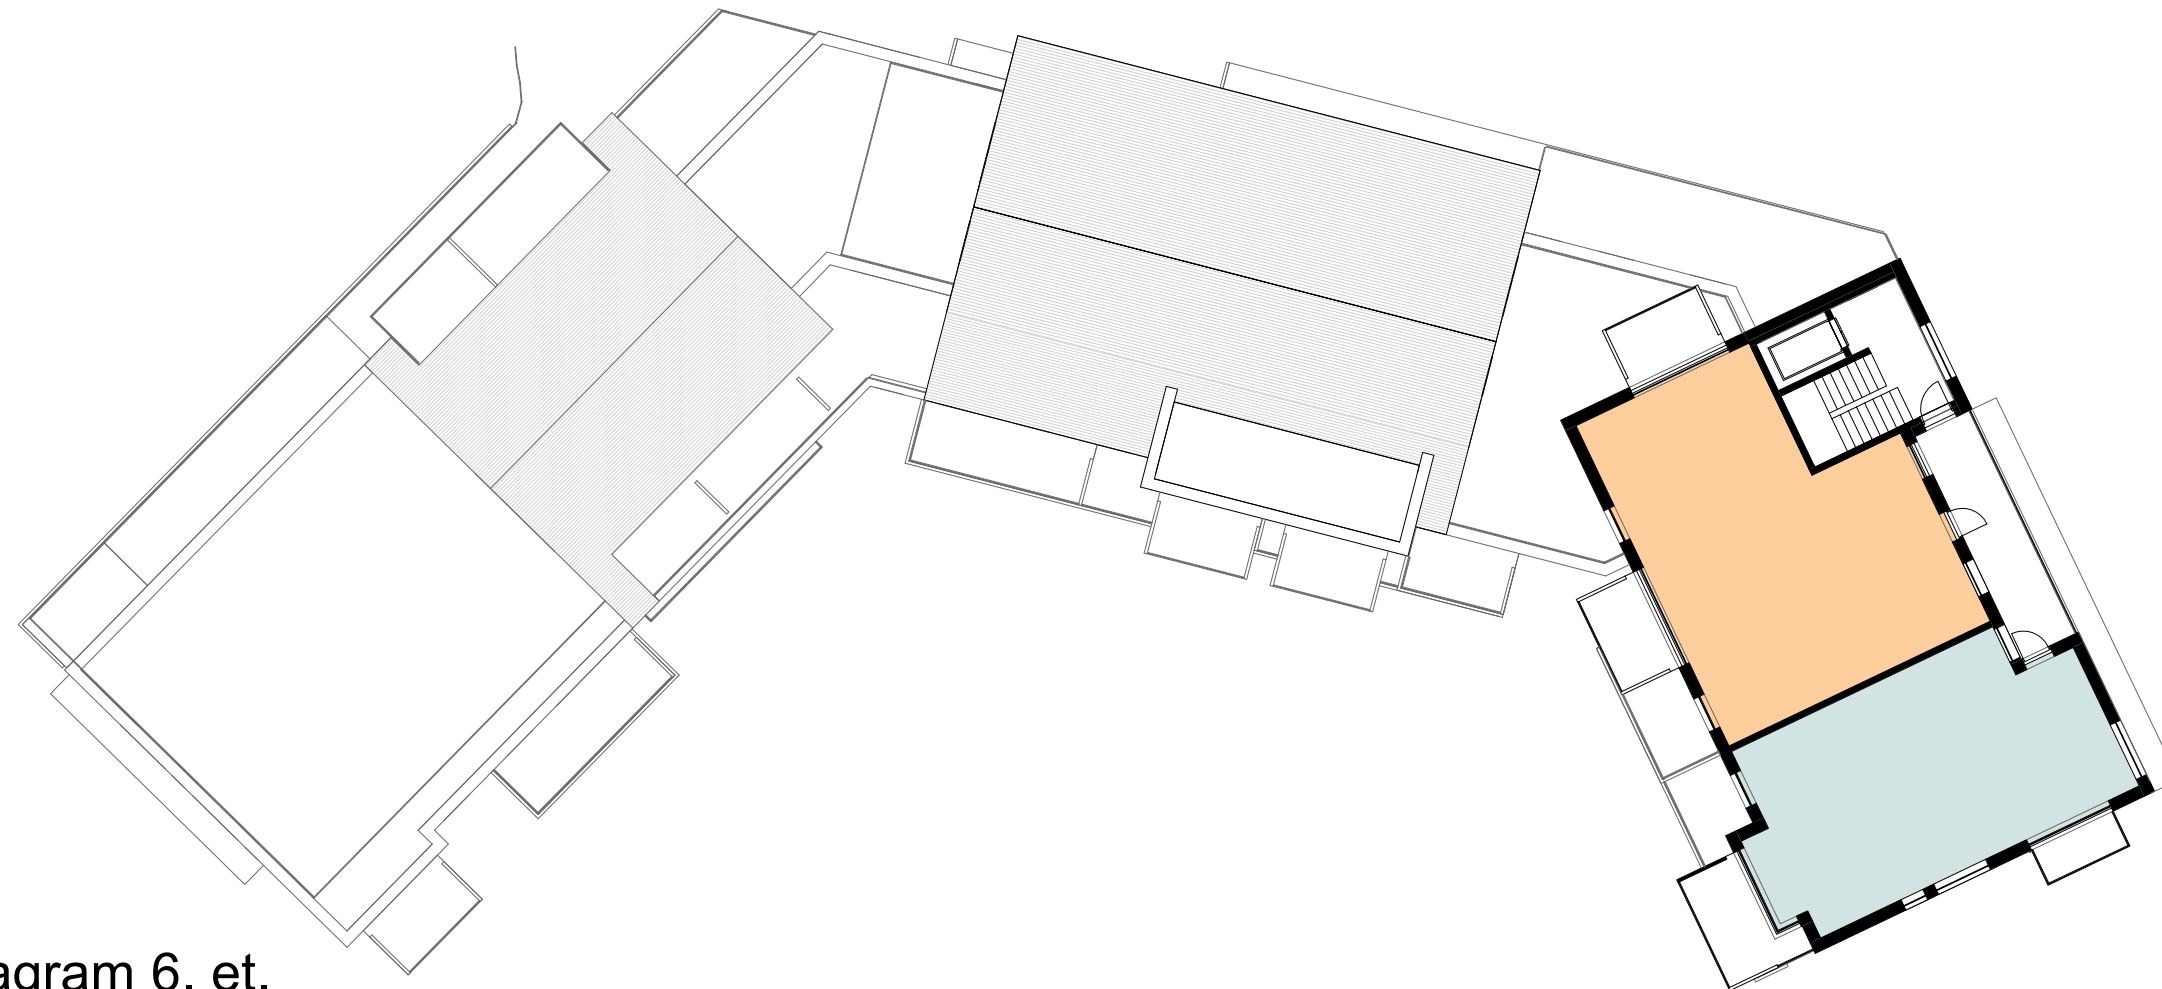

Plandiagram 6. et.
1 : 250