



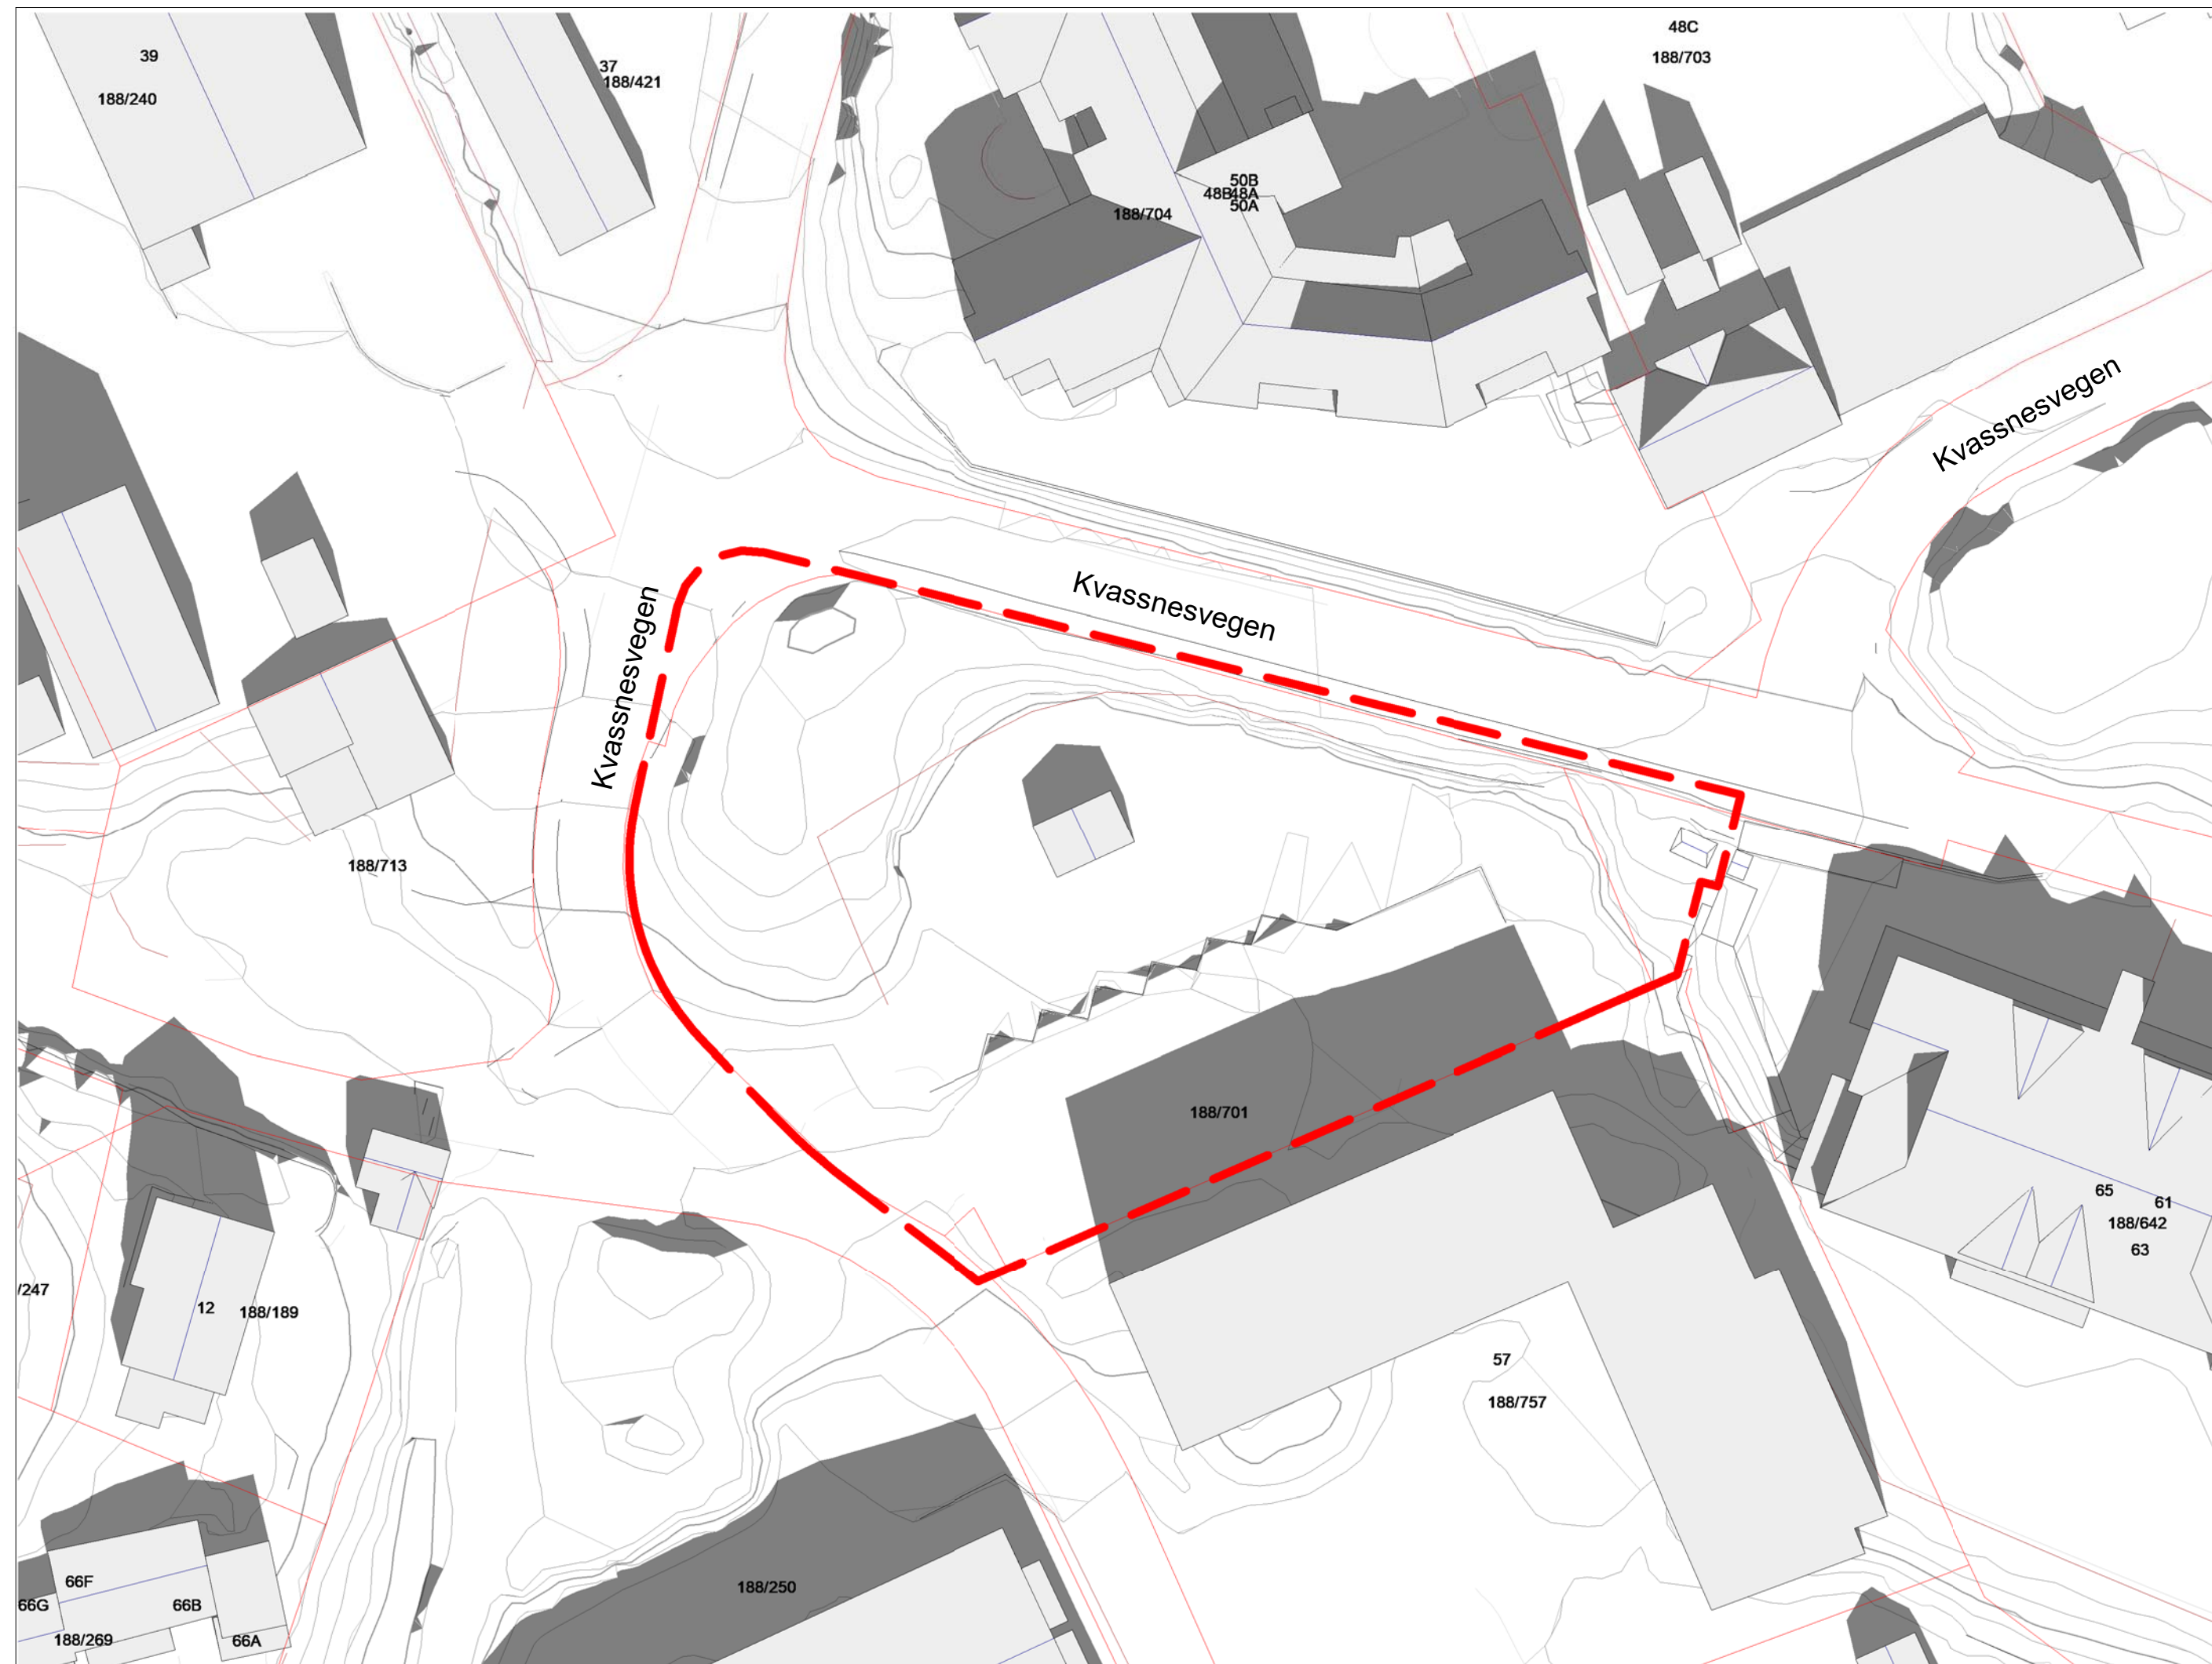


kl. 12.00 - vårjevndøgn

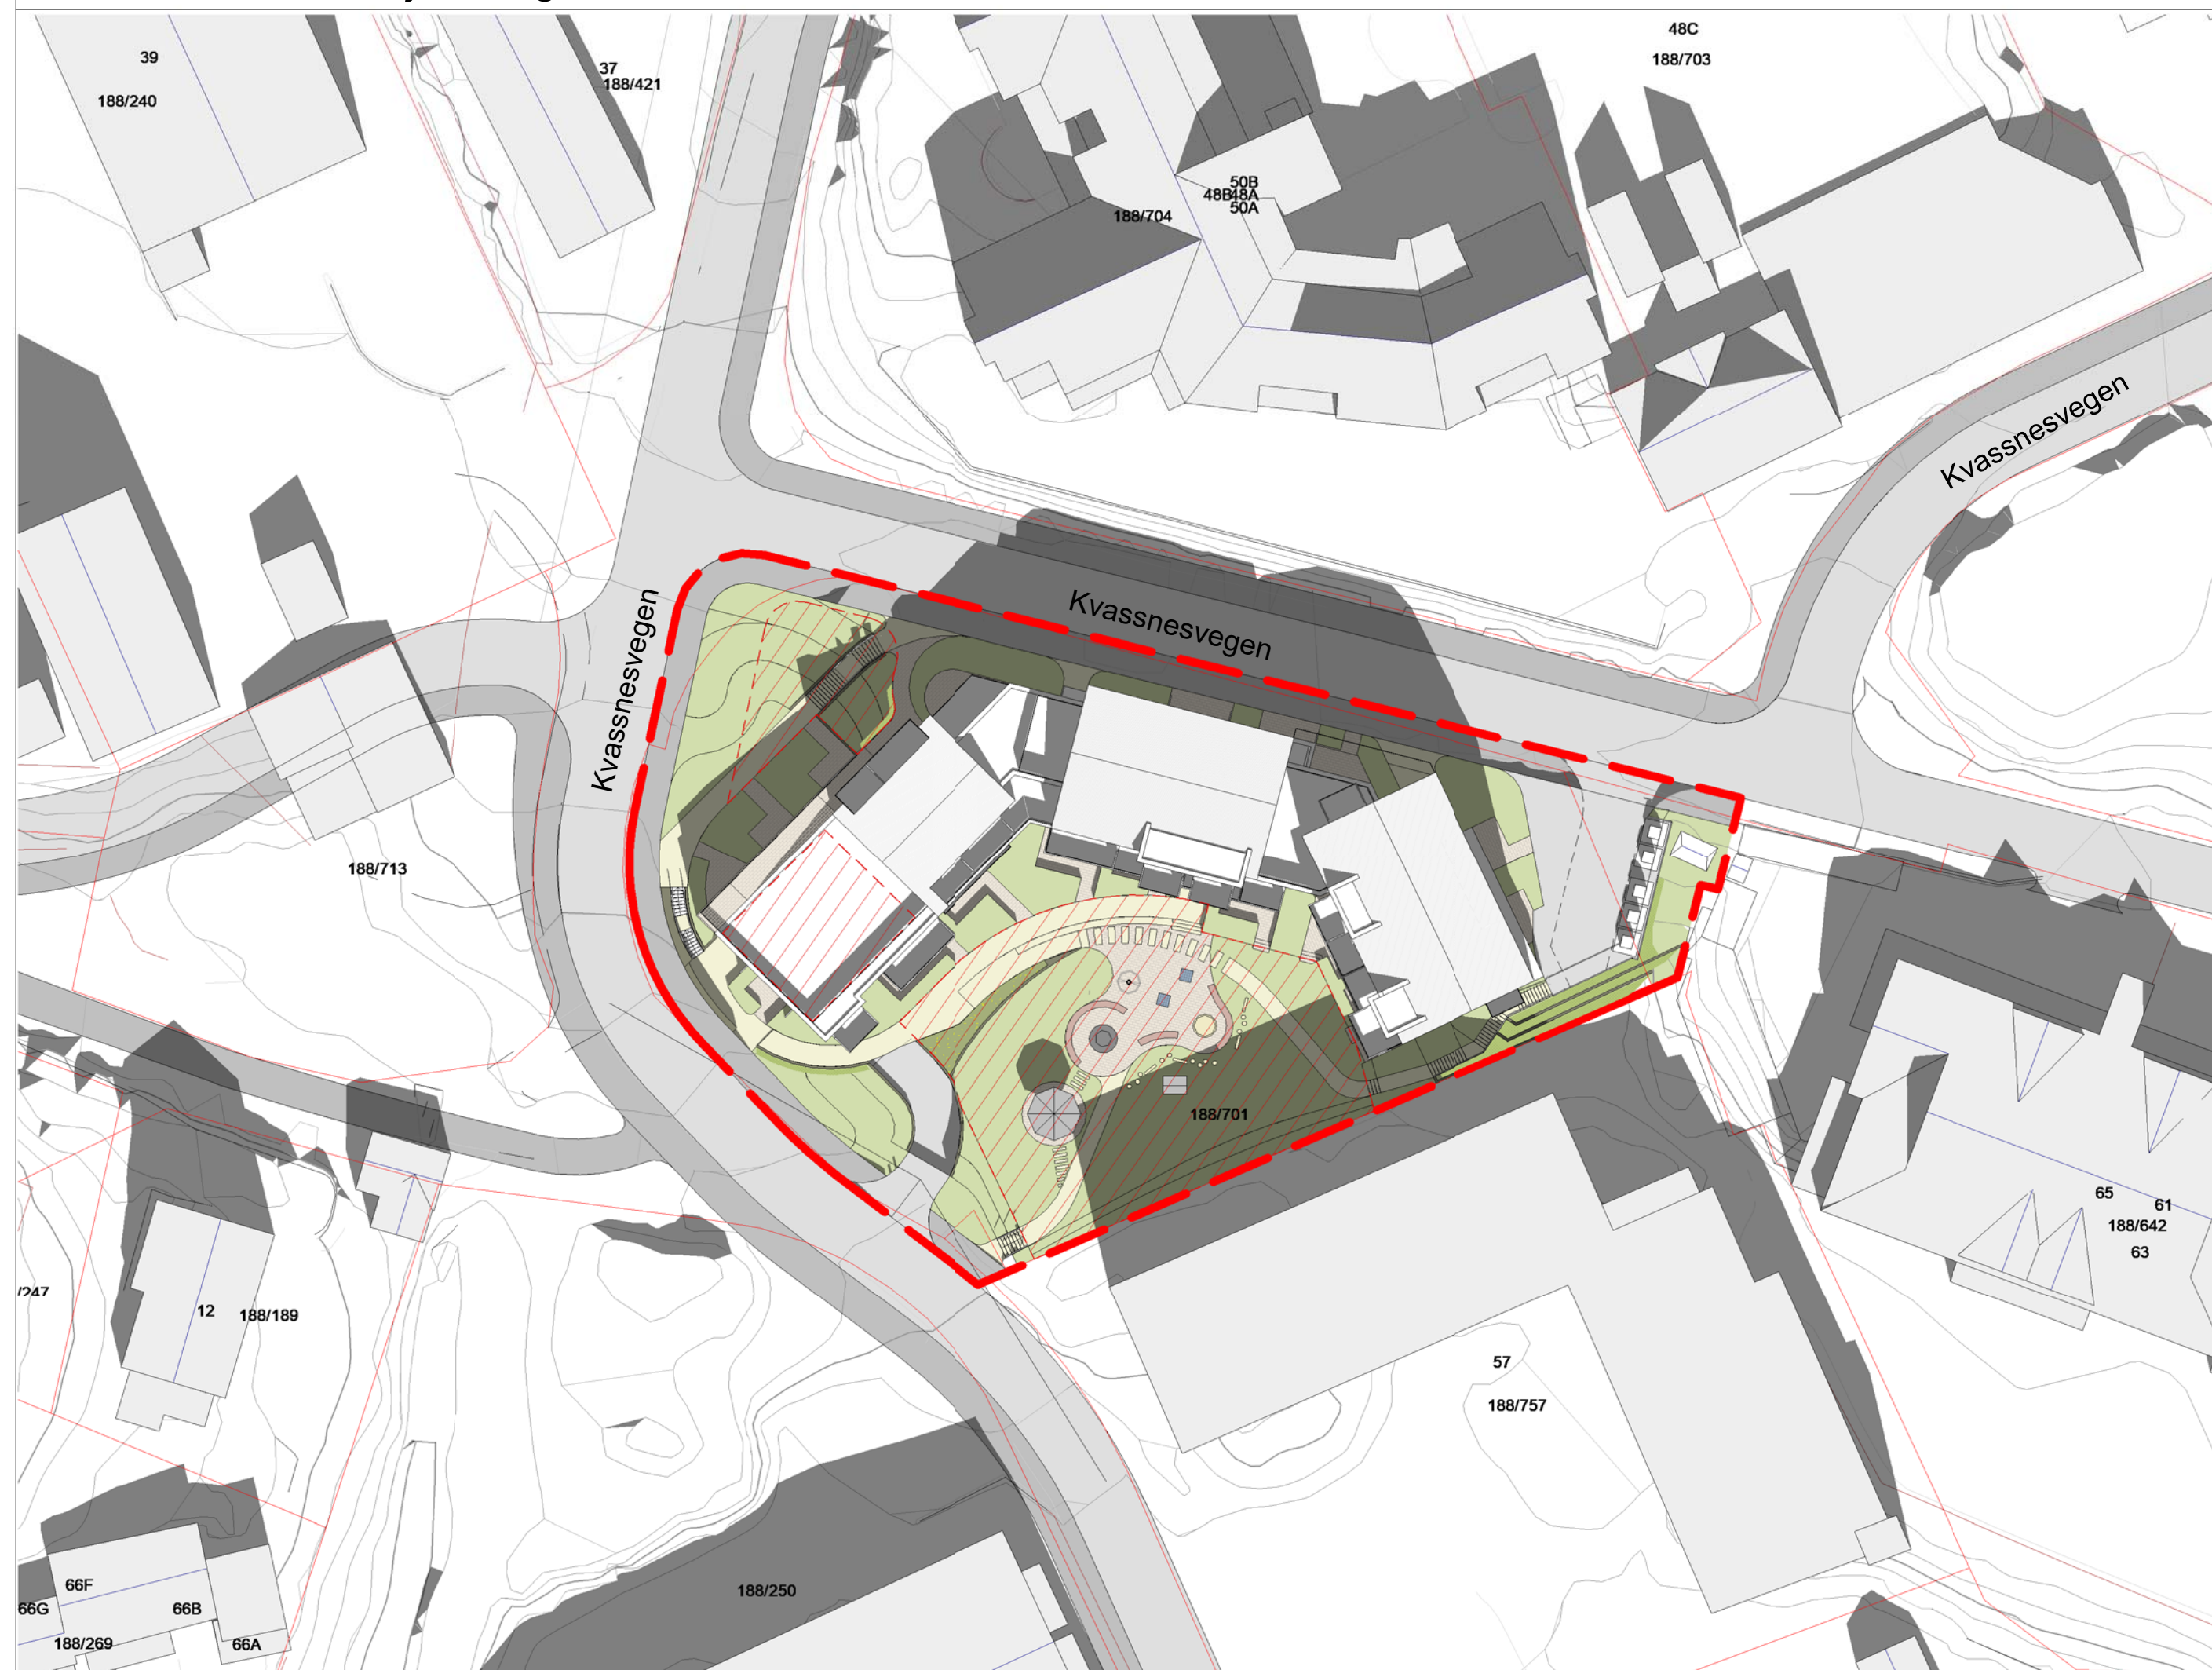

kl. 15.00 - vårjevndøgn



Fremtidig situasjon

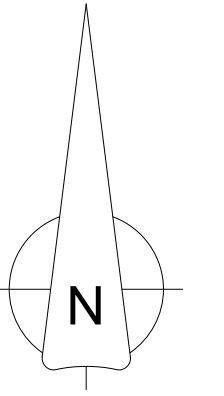

Tegnforklaring:

- Plangrense
- Eiendomsgrense
-  Areal utomhus

Eksisterende situasjon

Rev.	Dato	Beskrivelse	Tegn.		Kontr.
Gnr./Bnr.		Tiltakshaver			
188 / 701		Erstad & Løkken Utbygging AS			
Prosjektnavn					
Knarvik BBB2					
Tegningsnavn					
Solstudie- værjevndøgn					
Prosj. nr.	Dato	Tegningsstatus	HOLON		
180470	10.07.20	Skissesprosjekt			
Målestokk	Arkivertelse	Sign.	Kontr.		
1:500	A1	MKN	JEV		
Tegningsnr.			Rev.		
A1-021					

HOLON



Web: <http://halon.no>