

**For matrikkelenhet:**

Kommune: 4631 - ALVER
Gårdsnummer: 144
Bruksnummer: 36

Utskriftsdato/klokkeslett: 17.08.2020 kl. 13:48
Produsert av: Kjell Rune Standal - Alver
Attestert av: Alver kommune

Orientering om matrikkelbrev

Matrikkelbrevet er hjemlet i «Löv om eigedomsregistrering» (matrikkellova) av 17. juni 2005. Etter definisjonen i matrikkellovens § 3 d) er matrikkelbrevet en attestert utskrift av matrikkelen som viser alle registrerte opplysninger om en matrikkelenhet ved oppgitt dato.

Om fullstendighet og nøyaktighet i matrikkelbrevet

Matrikkelen ble etablert ved konvertering av data fra tidligere registre. Det kan variere hvor gode disse dataene er med hensyn på fullstendighet og nøyaktighet. I enkelte tilfeller kan grensepunkt og grenselinjer mangle helt eller delvis eller være feil registrert. Det kan også være feil og mangler ved registrert bygnings- og adresseinformasjon. Fullstendighet og stedfestingsnøyaktighet er generelt bedre innenfor enn utenfor tettbygd strøk. Vær oppmerksom på at for mange matrikkelenheter og bygg hefter usikkerhet ved arealet som oppgis.

For utfyllende informasjon: www.kartverket.no/matrikkelbrev

Matrikkelenhet

Matrikkelenhetstype: Grunneiendom
Bruksnavn: Flåten
Etableringsdato: 02.02.1971
Skyld: 0,01
Er tinglyst: Ja
Har festegrunner: Nei
Er seksjonert: Nei

Arealrapport

Tekst	Areal	Kommentar
Beregna areal for 144 / 36	1 745 m2	

Eierforhold

Tinglyste eierforhold

Rolle	Status	Føds.d./org.nr	Navn	Bruksenhet	Adresse	Andel
Hjemmelshaver		180275	NORDAHL THOMAS		SKARSVEGEN 246 5911 ALVERSUND	1 / 2
Hjemmelshaver		010877	SOLHEIM MARIT		SKARSVEGEN 246 5911 ALVERSUND	1 / 2

Oversikt over teiger

(EUREF89 UTM Sone 32)

Løpenr	Type	Hovedteig	Nord	Øst	Høyde	Areal	Merknader
1	Teig	Ja	6722868	293436		1 745 m2	

Forretninger der matrikkelenheten er involvert

Forretning	Forretningsdokumentdato	Status	Tinglysing	Endret dato	Matrikkelføring
Forretningstype	Kommunal saksreferanse				Signatur Dato
Årsak til feilretting	Annen referanse				
Arealoverføring	08.07.2020	Tinglyst		12.08.2020	kjestan 05.08.2020
Oppmålingsforretning/arealoverføring	20/11583				
		Rolle	Matrikkelenhet		Arealendring
		Avgiver	4631 - 144/1		-300,6
		Mottaker	4631 - 144/36		300,6
		Berørt	4631 - 144/32		0
		Berørt	4631 - 144/39		0

Forretning Forretningstype Årsak til feilretting	Forretningsdokumentdato Kommunal saksreferanse Annen referanse	Status	Tinglysing	Endret dato	Matrikkelføring Signatur Dato
Omnummerering v/kommuneendring	01.01.2020	Tinglyst		01.01.2020	smatmynd 01.01.2020
Omnummerering		Omnummerert til:	4631 - 144/36		
		Omnummerert fra:	1263 - 144/36		
Arealoverføring	22.03.2018	Tinglyst		05.06.2018	1263onl 30.05.2018
Oppmålingsforretning/arealoverføring	2018/787	Rolle	Matrikkelenhet		Arealendring
		Avgiver	1263 - 144/36		-128,9
		Mottaker	1263 - 144/30		129
		Berørt	1263 - 144/31		0
		Berørt	1263 - 144/37		0
		Berørt	1263 - 144/39		0
Endre egenskap	01.01.1980				krikir 15.10.2018
Feilretting	18/2060	Rolle	Matrikkelenhet		Arealendring
Feilføring	18/33228	Avgiver	1263 - 144/36		0
Skylddeling	02.02.1971				
Skylddeling		Rolle	Matrikkelenhet		Arealendring
		Avgiver	1263 - 144/35		-1 574
		Mottaker	1263 - 144/36		1 574
Endre egenskap	12.07.1968				1263sos 04.12.2009
Feilretting		Rolle	Matrikkelenhet		Arealendring
Feilføring		Avgiver	1263 - 144/36		0

Forretninger der matrikkelenheten er berørt

Forretning Forretningstype Årsak til feilretting	Forretningsdokumentdato Kommunal saksreferanse Annen referanse	Status	Tinglysing	Endret dato	Matrikkelføring Signatur Dato
Kvalitetsheving for eksisterende matrikkelenhet	08.07.2020				kjestan 05.08.2020
Oppmålingsforretning	20/11583	Rolle	Matrikkelenhet		Arealendring
		Berørt	4631 - 144/1		0
		Berørt	4631 - 144/30		0
		Berørt	4631 - 144/32		0
		Berørt	4631 - 144/36		0

Forretning
Forretningstype
Årsak til feilretting

Forretningsdokumentdato
Kommunal saksreferanse
Annen referanse

Status

Tinglysing

Endret dato

Matrikkelføring
Signatur Dato

Rolle	Matrikkelenhet	Arealendring
Berørt	4631 - 144/38	0
Berørt	4631 - 144/39	0

Adresser

Adresstype	Adressenavn Adressetilleggsnavn	Adressekode Kildekode	Adressenr Koord.syst. Nord	Øst	Kretser	Atkomstpunkt Nei
Vegadresse	Skarsvegen	1181	246		Grunnkrets: 0206 KVAMME Valgkrets: 9 ALVERSUND Kirkesogn: 07070104 Knarvik Postnr.område: 5911 ALVERSUND Tettsted:	

Aktive bygg som er registrert på matrikkelenheten

Bygningsnr:	300 422 447	Bebygd areal:	178	Ant. boliger:	1	Datoer	
Løpenr:		Bruksareal bolig:	258	Ant. etasjer:	2	Rammetillatelse:	
Repr.punkt:	Koordinatsystem: EUREF89 UTM Sone 32 Nord: 6722859 Øst: 293435	Bruksareal annet:	0	Vannforsyning:	Privat innlagt	Igangsettingstillatelse:	14.05.2013
Bygningsendringskode:		Bruksareal totalt:	258	Avløp:	Privat kloakk	Tatt i bruk:	
Bygningstype:	Enebolig	Bruttoareal bolig:	0	Har heis:	Nei	Midlertidig brukstillatelse:	
Næringsgruppe:	Bolig	Bruttoareal annet:	0			Ferdigattest:	30.05.2014
Bygningsstatus:	Ferdigattest	Bruttoareal totalt:	0				
Energikilder:		Alternativt areal:	0				
Oppvarming:		Alternativt areal 2:	0				

Etasjer

Etasje	Antall boenheter	BRA bolig	BRA annet	BRA totalt	BTA bolig	BTA annet	BTA totalt	Alt. areal	Alt. areal 2
L01	0	80	0	80	0	0	0	0	0
H01	1	178	0	178	0	0	0	0	0

Bruksenheter

Adresse	Bruksenhetsnummer	Bruksenhetstype	Bruksareal	Ant. rom	Kjøkkentilgang	Bad	WC	Matrikkelenhet
1181 Skarsvegen 246	H0101	Bolig	258	6	Kjøkken	2	2	144/36

Kontaktpersoner

Rolle	Føds.dato/org.nr	Navn	Bruksenhet	Adresse
Tiltakshaver	180275	NORDAHL THOMAS		SKARSVEGEN 246 5911 ALVERSUND
Kontaktperson	971756284	REKNES BYGGJEVARER L/L		Masfjordvegen 187 5986 HOSTELAND

Tiltakshaver	010877	SOLHEIM MARIT	SKARSTVEGEN 246 5911 ALVERSUND
--------------	--------	---------------	-----------------------------------

Bygningsnr:	300 576 082	Bebygd areal:	40	Ant. boliger:	0	Datoer
Løpenr:		Bruksareal bolig:	0	Ant. etasjer:	1	Rammetillatelse:
Repr.punkt:	Koordinatsystem: EUREF89 UTM Sone 32	Bruksareal annet:	40	Vannforsyning:		Igangsettingstillatelse:
	Nord: 6722882 Øst: 293437	Bruksareal totalt:	40	Avløp:		Tatt i bruk:
Bygningsendringskode:		Bruttoareal bolig:	0	Har heis:	Nei	Midlertidig brukstillatelse:
Bygningstype:	Garasjeuthus anneks til bolig	Bruttoareal annet:				Ferdigattest:
Næringsgruppe:	Annet som ikke er næring	Bruttoareal totalt:	0			28.09.2016
Bygningsstatus:	Ferdigattest	Alternativt areal:	0			
Energikilder:		Alternativt areal 2:	0			
Oppvarming:						

Etasjer									
Etasje	Antall boenheter	BRA bolig	BRA annet	BRA totalt	BTA bolig	BTA annet	BTA totalt	Alt. areal	Alt. areal 2
H01	0	0	40	40	0	0	0	0	0

Bruksenheter											
Adresse		Bruksenhetsnummer		Bruksenhetstype		Bruksareal	Ant. rom	Kjøkkentilgang	Bad	WC	Matrikkelenhet
				Unummerert bruksenhet		0	0		0	0	144/36

Kontaktpersoner				
Rolle	Føds.dato/org.nr	Navn	Bruksenhet	Adresse
Tiltakshaver	180275	NORDAHL THOMAS		SKARSTVEGEN 246 5911 ALVERSUND

6722950

6722900

6722850

6722800

Oversiktskart for 144 / 36

Målestokk 1:1 000
EUREF89 UTM Sone 32

144 / 36



40m

293350

293400

293450

293500

293550

Skarsvegen


Skarsvegen

Furhovden

Kvamsvågen

Teig 1 (Hovedteig) 144 / 36

Målestokk 1:500
EUREF89 UTM Sone 32

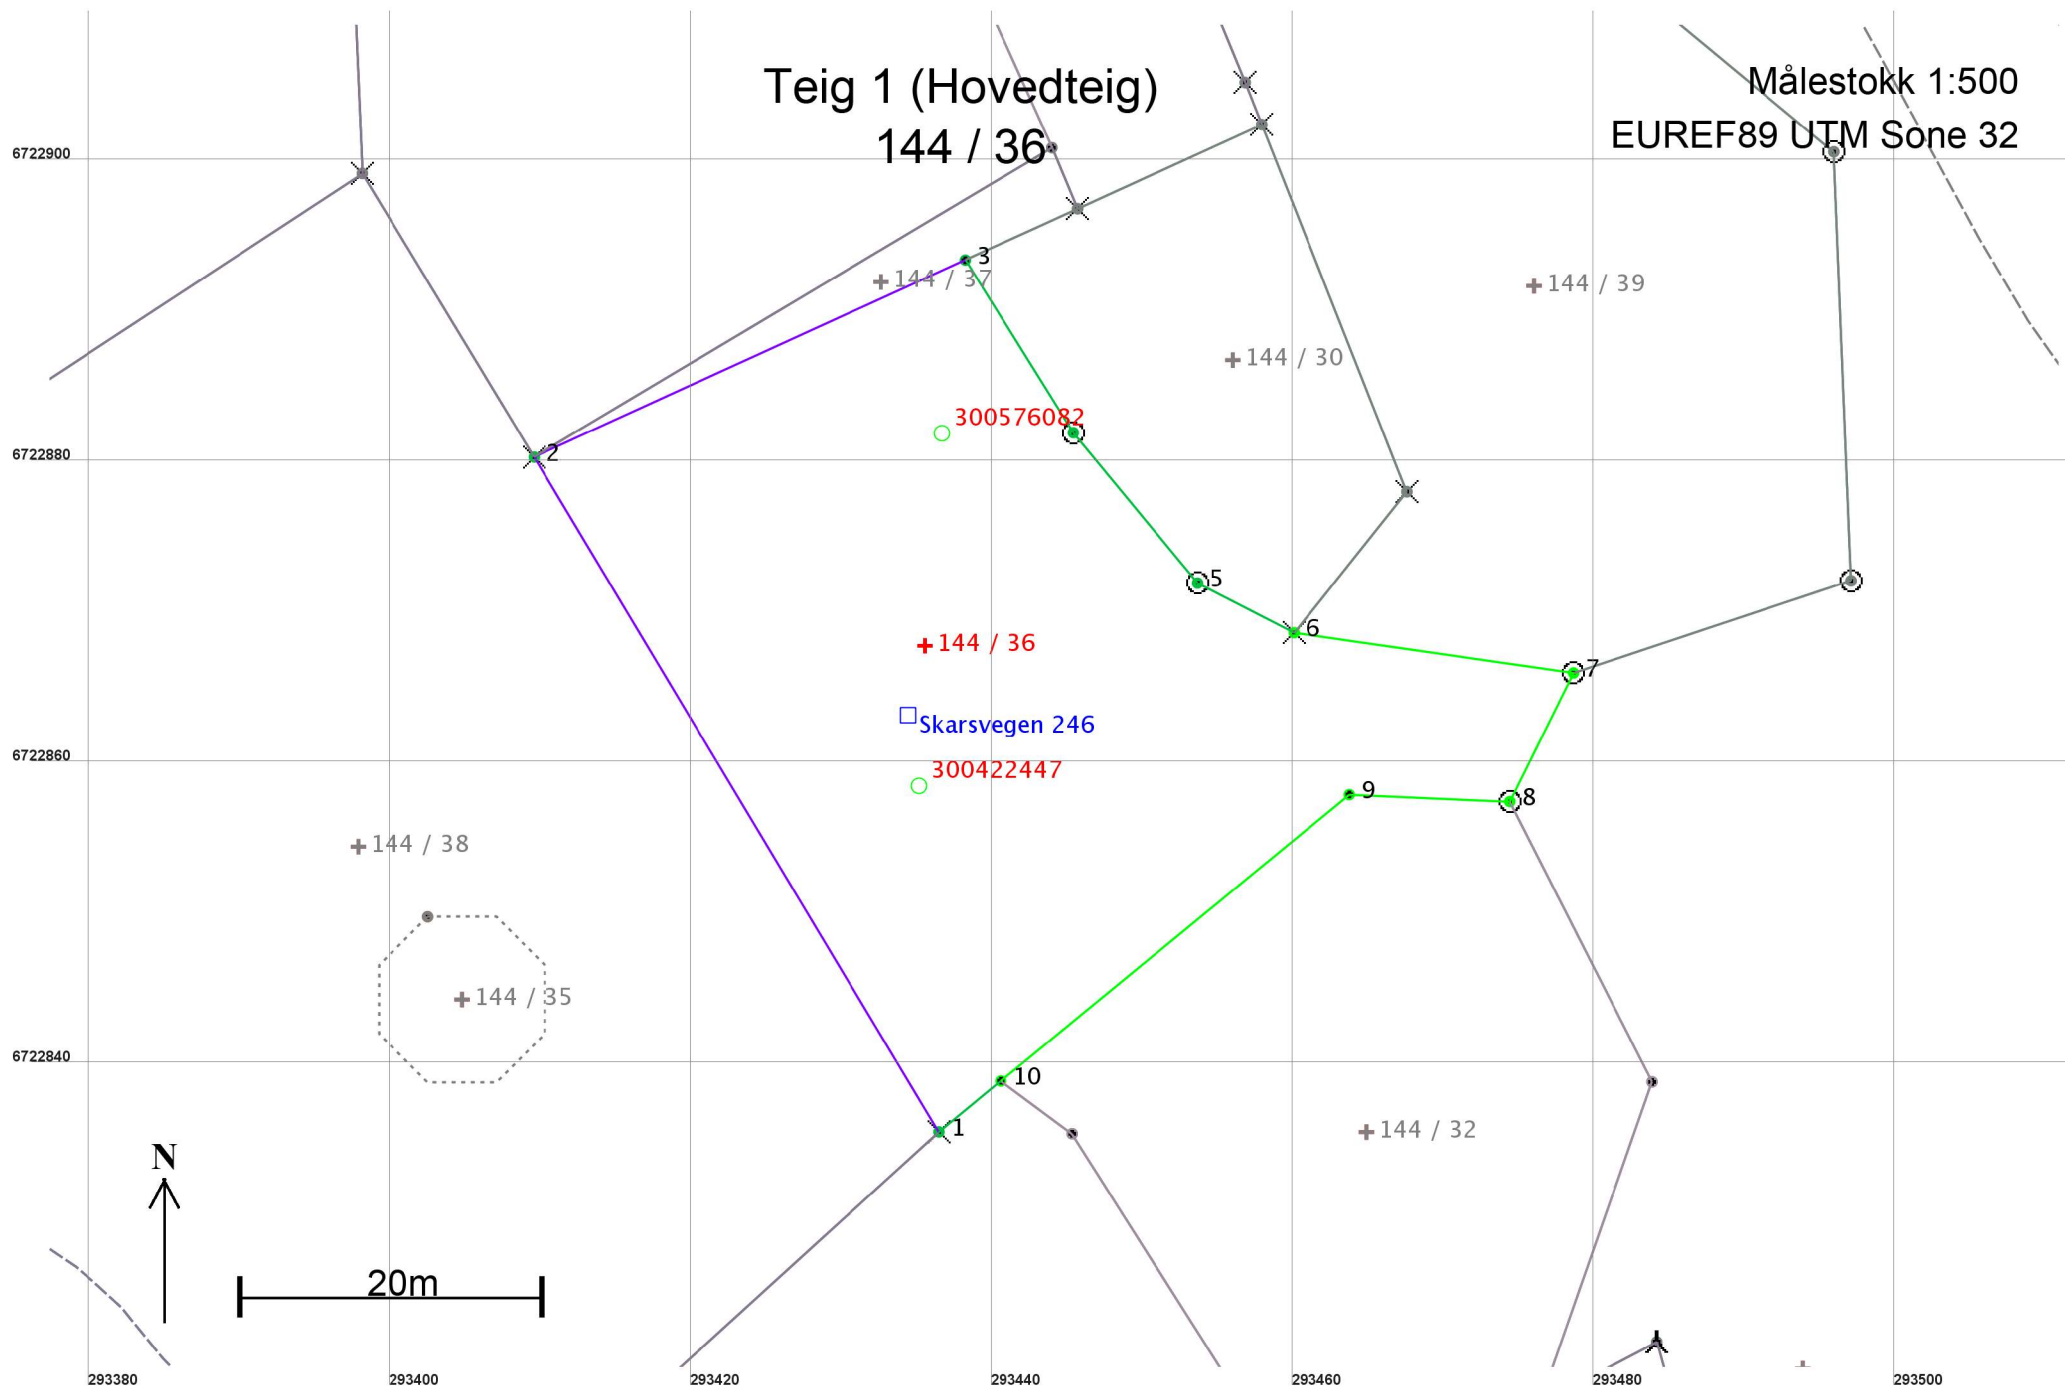

Areal og koordinater

Areal: 1 745

Arealmerknad:

Representasjonspunkt: Koordinatsystem: EUREF89 UTM Sone 32

Nord: 6722868

Øst: 293436

Grensepunkt / Grenselinje

Ytre avgrensing

Løpenr	Nord	Øst	Grensemerke nedsatt i / Lengde	Grensepunkttype / Hjelpelinjetype	Målemetode	Nøyaktighet	Radius
1	6722835,82	293436,49	Fjell 52,25	Kors Ikke hjelpelinje	12 Terrengmålt: Teodolitt med elektronisk avstandsmåler	13 36	
2	6722880,62	293409,61	Fjell 31,48	Kors Ikke hjelpelinje	12 Terrengmålt: Teodolitt med elektronisk avstandsmåler	13 36	
3	6722893,71	293438,24	Ikke spesifisert 13,52	Gjerdestolpe Ikke hjelpelinje	69 Beregnet	13 14	
4	6722882,24	293445,42	Fjell 12,95	Offentlig godkjent grensemerke Ikke hjelpelinje	96 GPS kinematisk (Real time kinematic)	13 14	
5	6722872,26	293453,67	Fjell 7,21	Offentlig godkjent grensemerke Ikke hjelpelinje	96 GPS kinematisk (Real time kinematic)	13 14	
6	6722868,96	293460,08	Fjell 18,74	Kors Ikke hjelpelinje	96 GPS kinematisk (Real time kinematic)	10	
7	6722866,29	293478,63	Fjell 9,53	Offentlig godkjent grensemerke Ikke hjelpelinje	96 GPS kinematisk (Real time kinematic)	10	
8	6722857,75	293474,41	Annen terrengdetalj 10,67	Offentlig godkjent grensemerke Ikke hjelpelinje	96 GPS kinematisk (Real time kinematic)	10	
9	6722858,21	293463,75	Annen terrengdetalj 29,96	Gjerdestolpe Ikke hjelpelinje	96 GPS kinematisk (Real time kinematic)	10	
10	6722839,20	293440,60	Annen terrengdetalj 5,32	Gjerdestolpe Ikke hjelpelinje	96 GPS kinematisk (Real time kinematic)	10	