


E-1

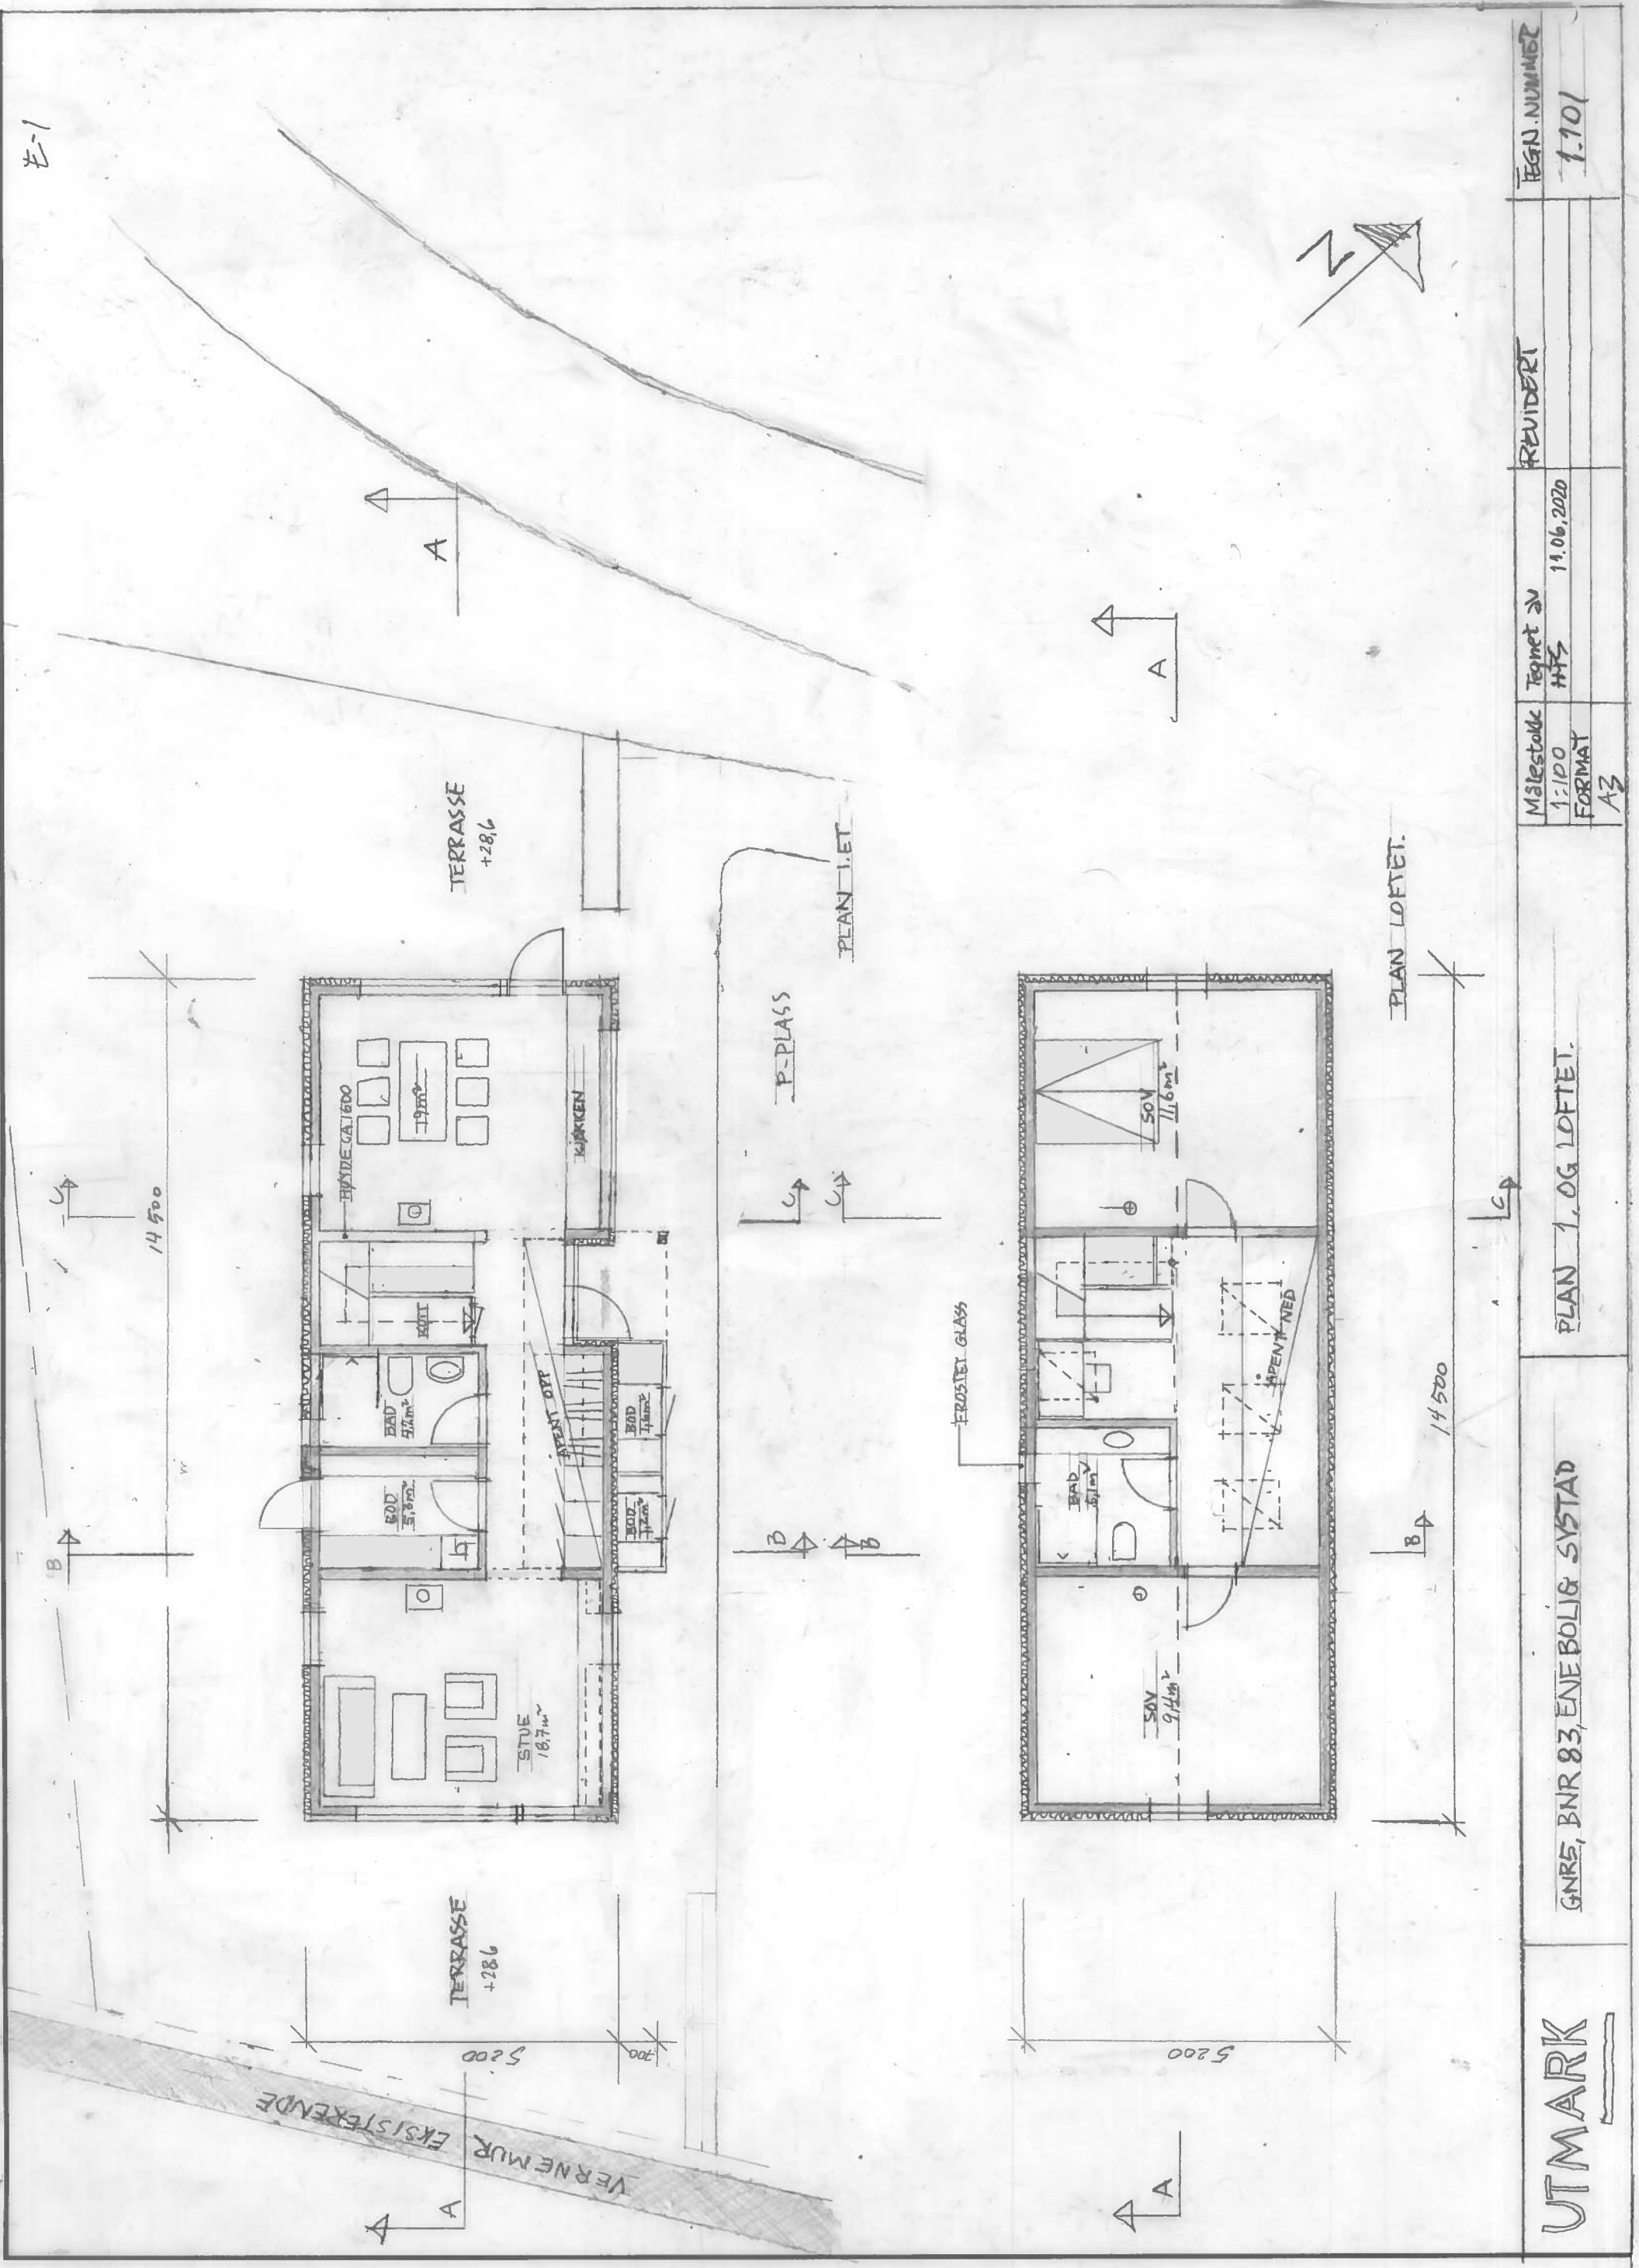

UTMARK

GNRS, BNR 83, ENEBOLIG & SYSTAD

PLAN 1. OG LOFTET.

Målestokk
1:100
FORMAT
A3

Tegnet av
HFS
11.06.2020

REVIDERT

REGN. NUMMER
1.101