Lengdeprofil av utbedring av veg/kryss til kommunalveg for Soltvedtvegen 60/62/64

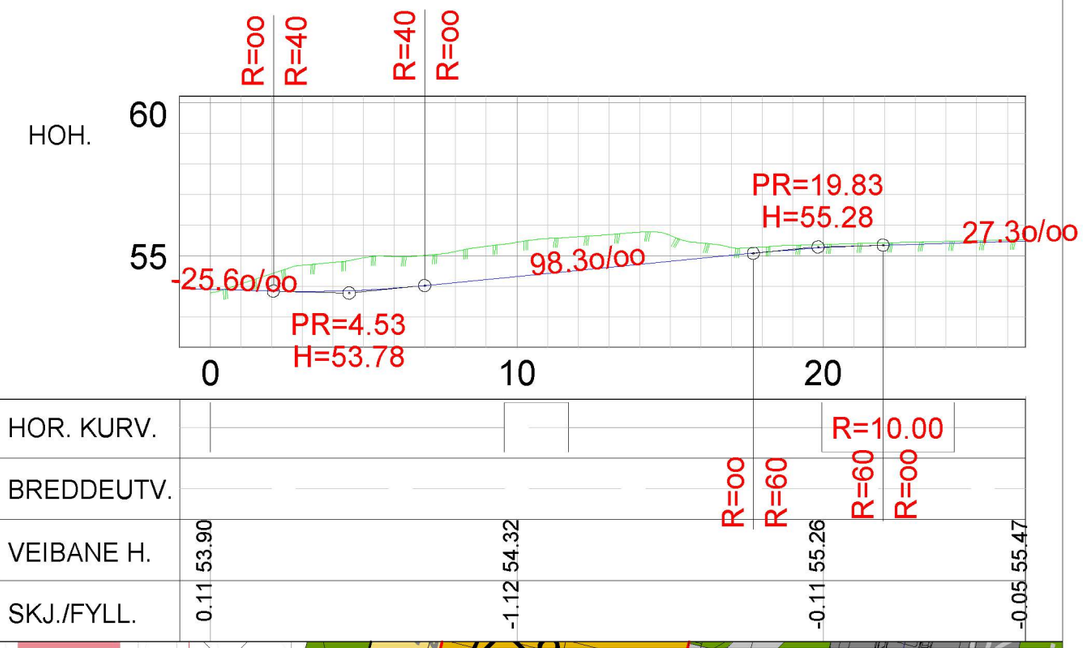

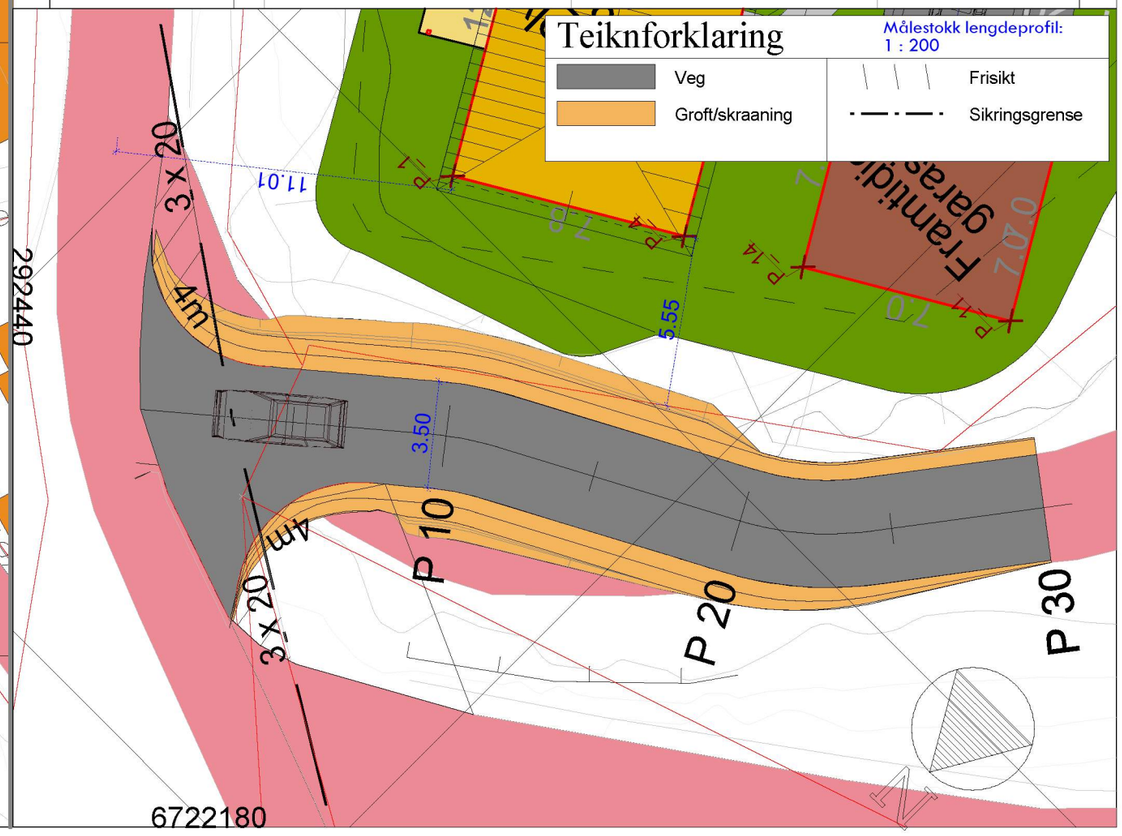

REV.	ANT.	REVIDERING GJELDER	SIGN.	DATO

SH OPPMÅLING
Epost: post@sh-oppmaaling.no
Tlf 472 99 092

Kartgrunnlag:
Kilde for basiskart: Lindås kommune
Koordinatsystem: UTM sone32/ Euref 89
Dato for basiskart: 20.06.2019
Høgdegrunnlag: NN 2000

TEGNET	sh
KONTR.	
MÅL	1 : 500
DATO	13.07.2019

Lindås kommune
Kålås Bygg AS
Torvhusmyrane
Eikangervåg

Kart/lengdeprofil utbedring av kryss til KV1075
Soltveitvegen 60/62/64
Tiltakshavar: Jan Helge Alvær

SAK NR.	TEGN.NR.	REV.
	202	