


1 ETASJE
1 : 100

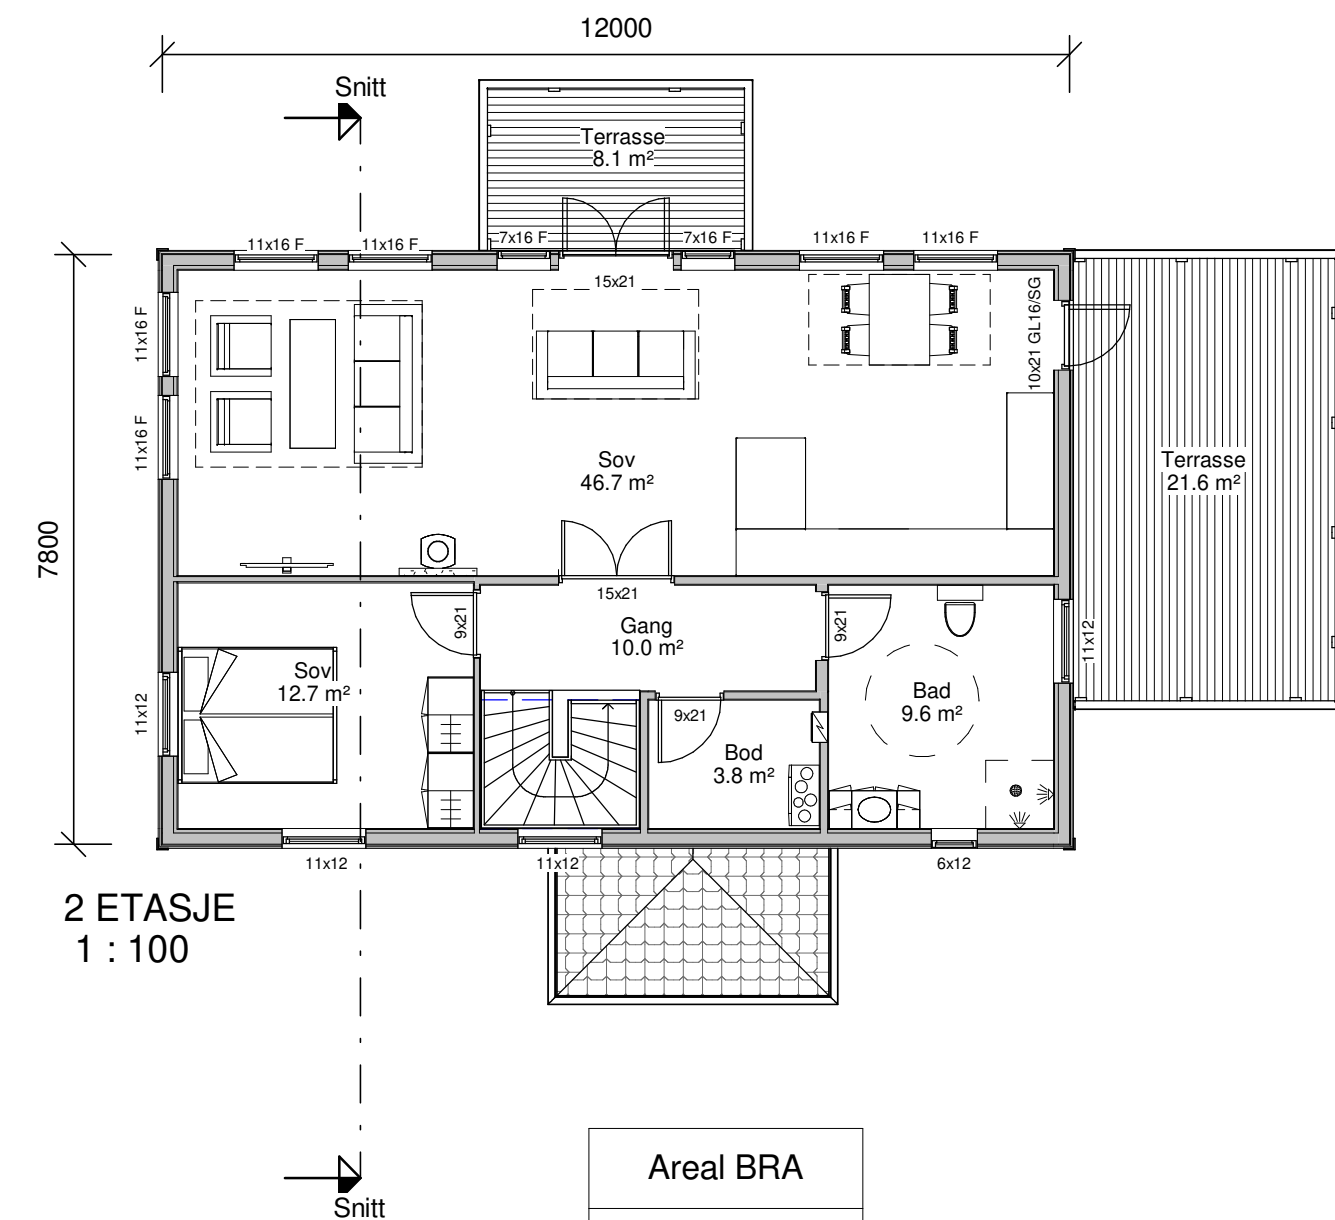

2 ETASJE
1 : 100

Areal BRA

86.0 m²
86.0 m²
172.0 m²

Areal BYA

123.7 m²

- ANMERKNINGER:**
- Risikoklasse: 4 / Brannklasse: 1
 - Lysareal beregnet med Lt: 0,72
 - Energidokumentasjon: U-verdier angitt i energidokumentasjon.
 - Arealer oppsatt i tabell er i hht NS3940
 - Arealer angitt i de enkelte rom er oppgitt som faktiske gulvareal.
 - I rom under skrå himling kan deler av dette areal ha lavere takhøyde enn 2,4m.
 - L = LIMTRE / S = STÅLDRAGER / SK = SKURLAST
 - NTO = NETTOMÅL
 - Innredninger og sanitærutstyr vist på tegning kun inkludert hvis angitt i kontrakt.
 - For symbolforklaringer, se leveringsbeskrivelse.
 - Før ferdigattest kan søkes, må sportsbod ihht. TEK17, frittliggende eller i uthus/garasje være oppført.

REV.	DATO	REVISJON	SIGN.

Kålås Bygg AS
Torvhusmyrane 2, 5913 Eikangervåg

TILTAKSHAVER:	Jan Helge Alvær
BYGGEPLASS:	Soltveitvegen 60
G.nr/B.nr:	132/30
KOMMUNE:	Lindås

TEGN, INNHOLD:	Plantegning	TILTAKSART:	Enebolig	MÅL:	1 : 100
PROSJEKT:	Enebolig				
ARKITEKT:	Espen Tvedt	DATO:	07.06-19	TEGN:	ET
PROSJEKT NR:	70006	TEGN.NR:	09.01		