


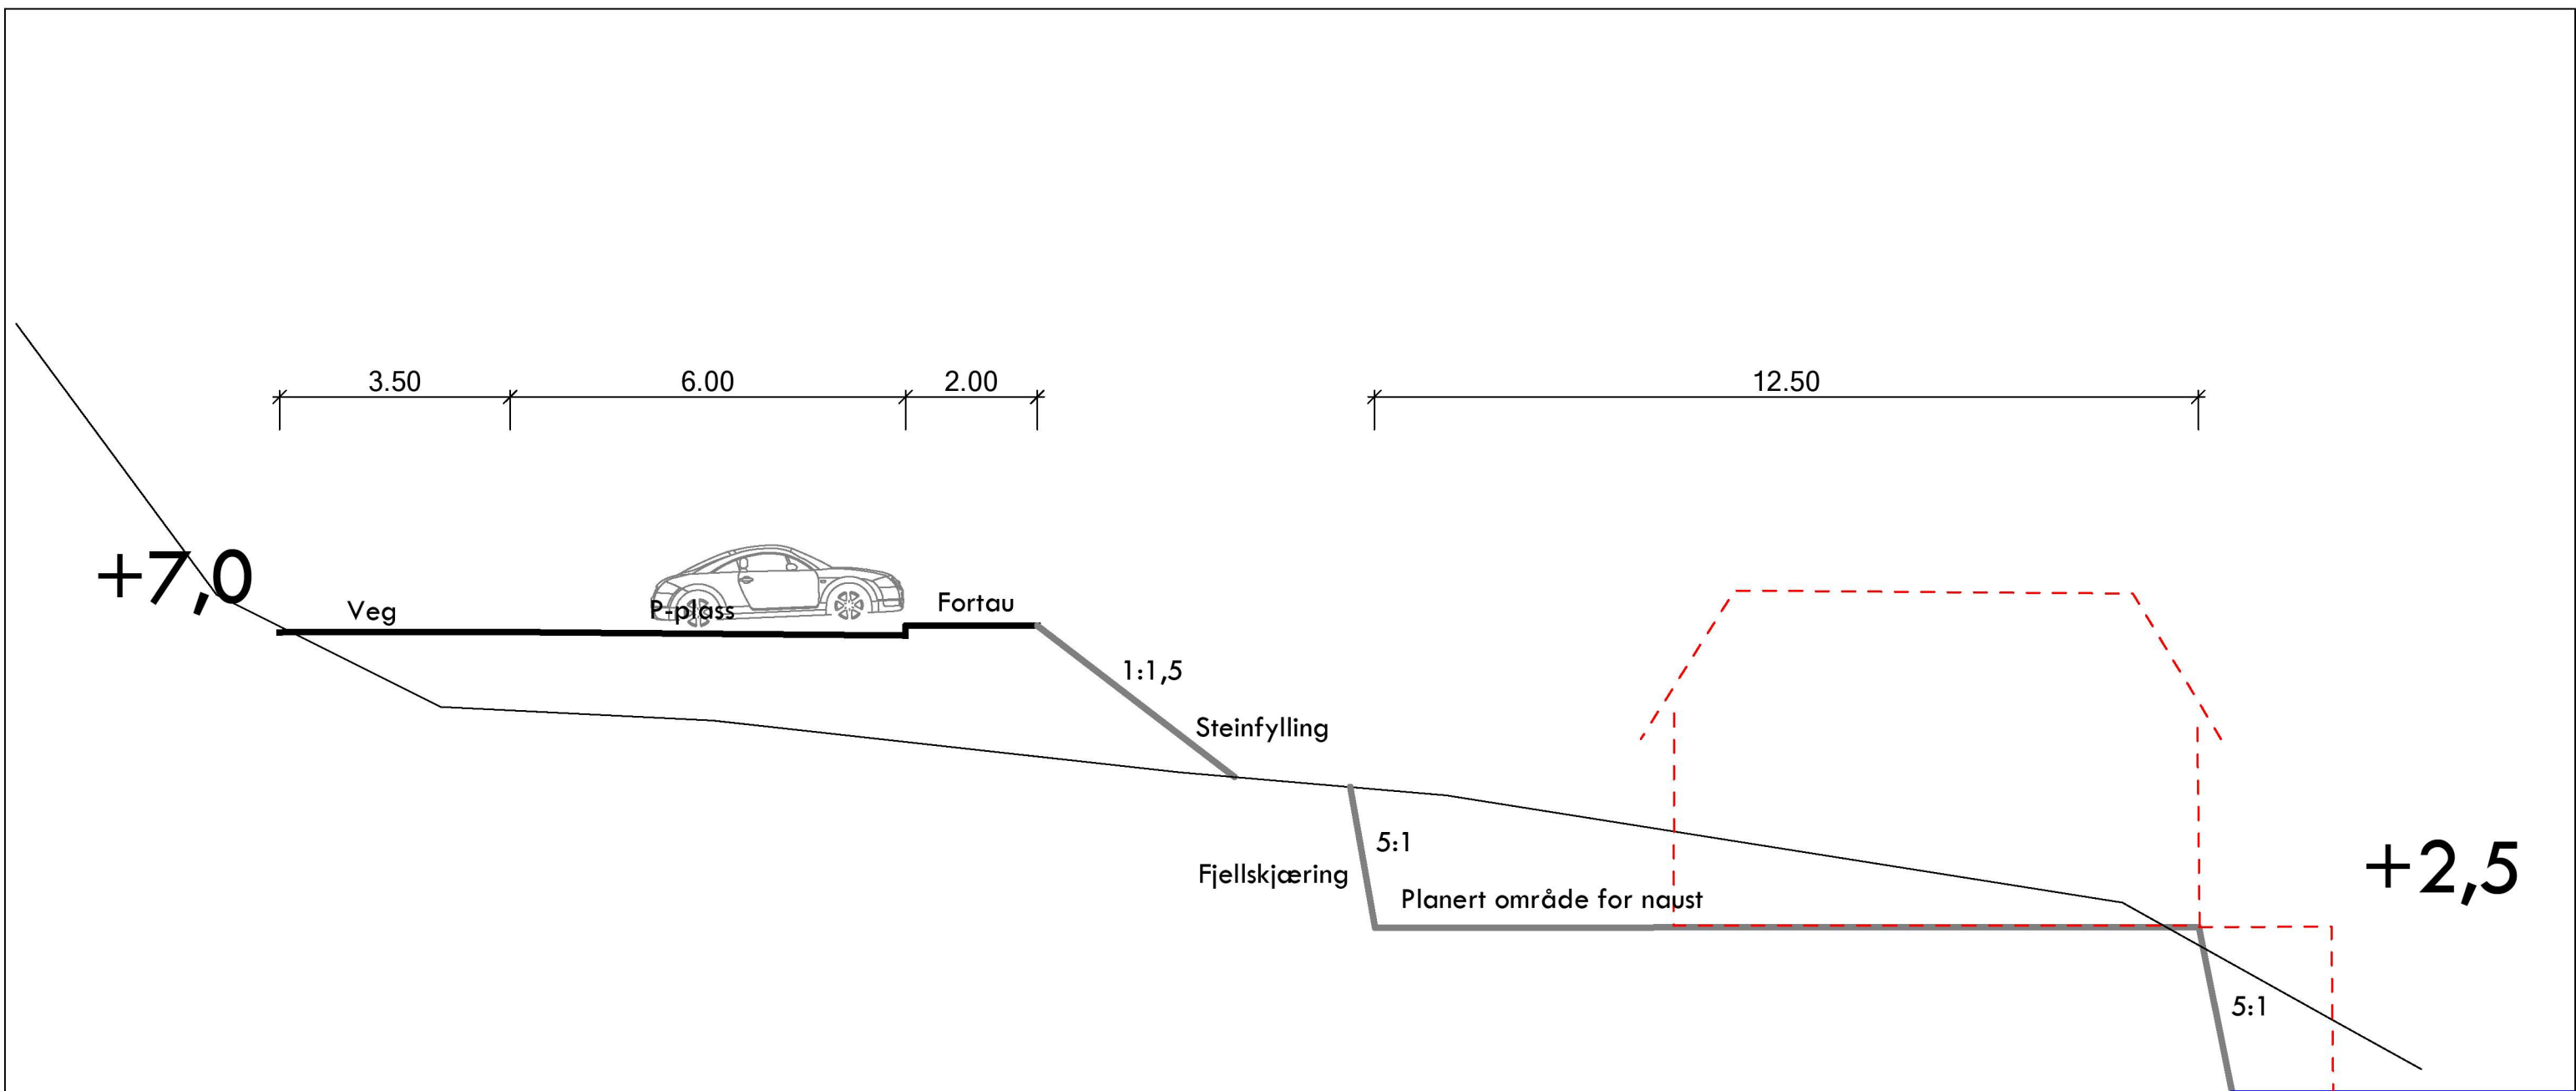

Dato 07.09.2020	Konstr./tegnet JN	Godkjent	Målestokk 1:100	 MAGNE HOPE AS ENTREPRENØRFORRETNING	
EUREF89 - SONE 32		NN 2000 høyder			
Snitt B				Erstatning for:	Erstattet av:
				903	
Henvisning:		Beregning:			