




ELSAVIA



S-16  
07-26

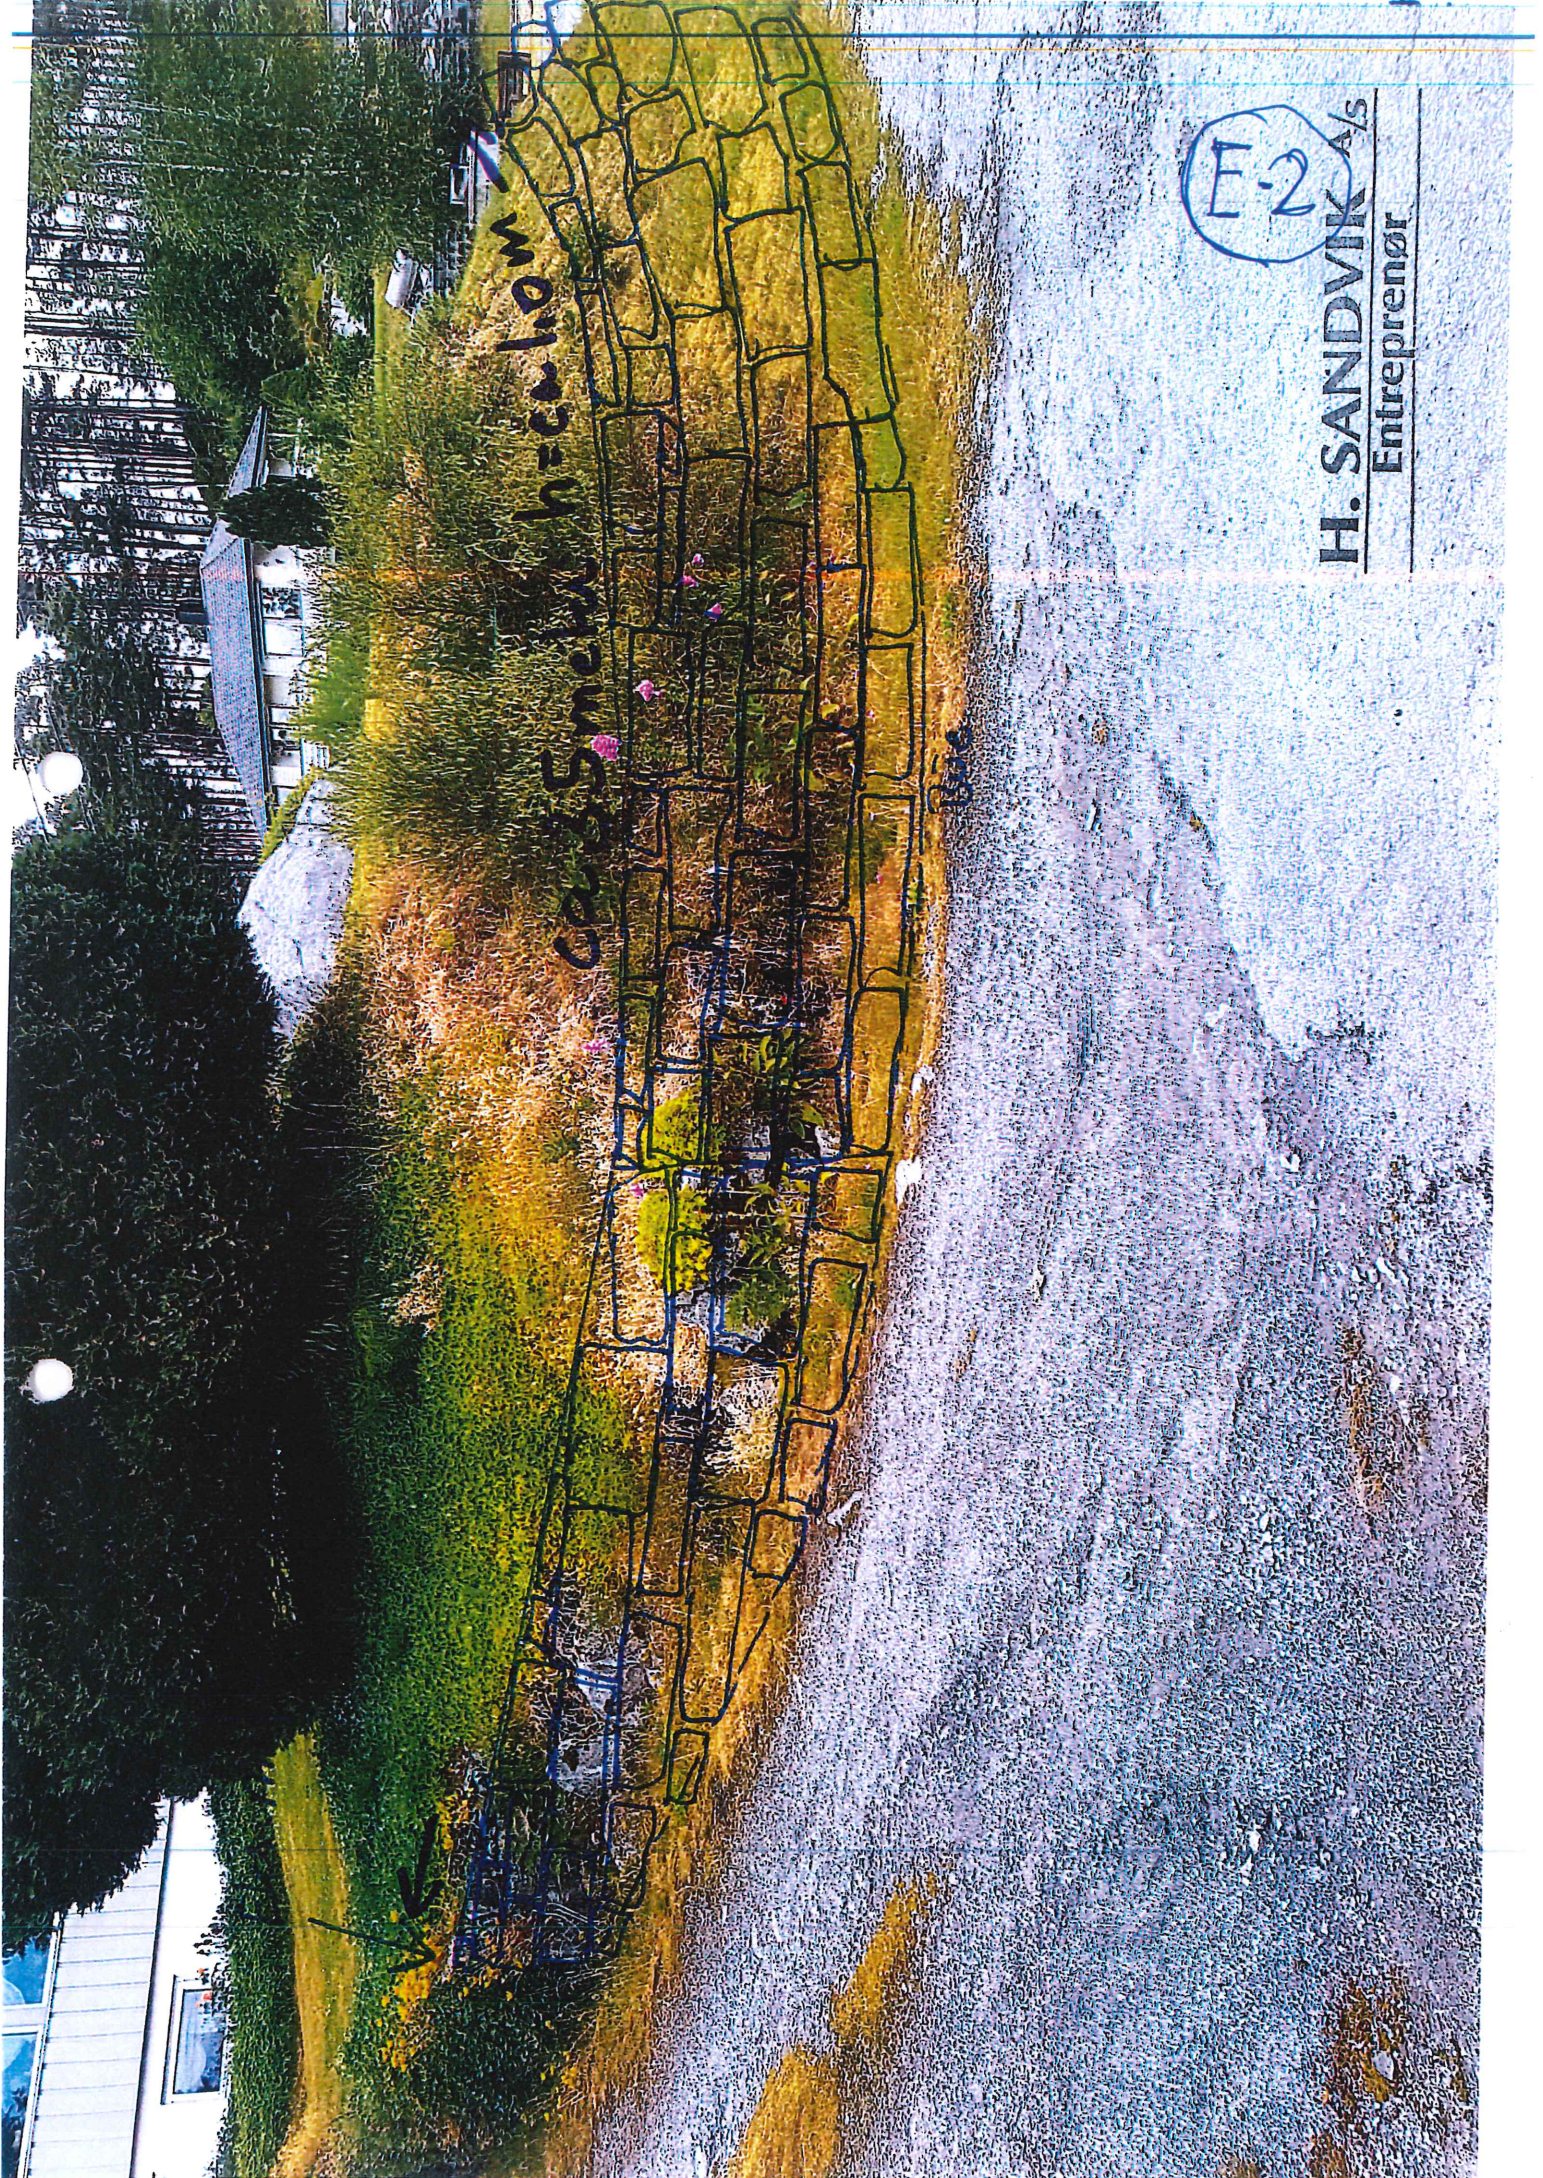


Grossmehl  

F-2

H. SANDVIK A/S  
Entreprenør

E-3

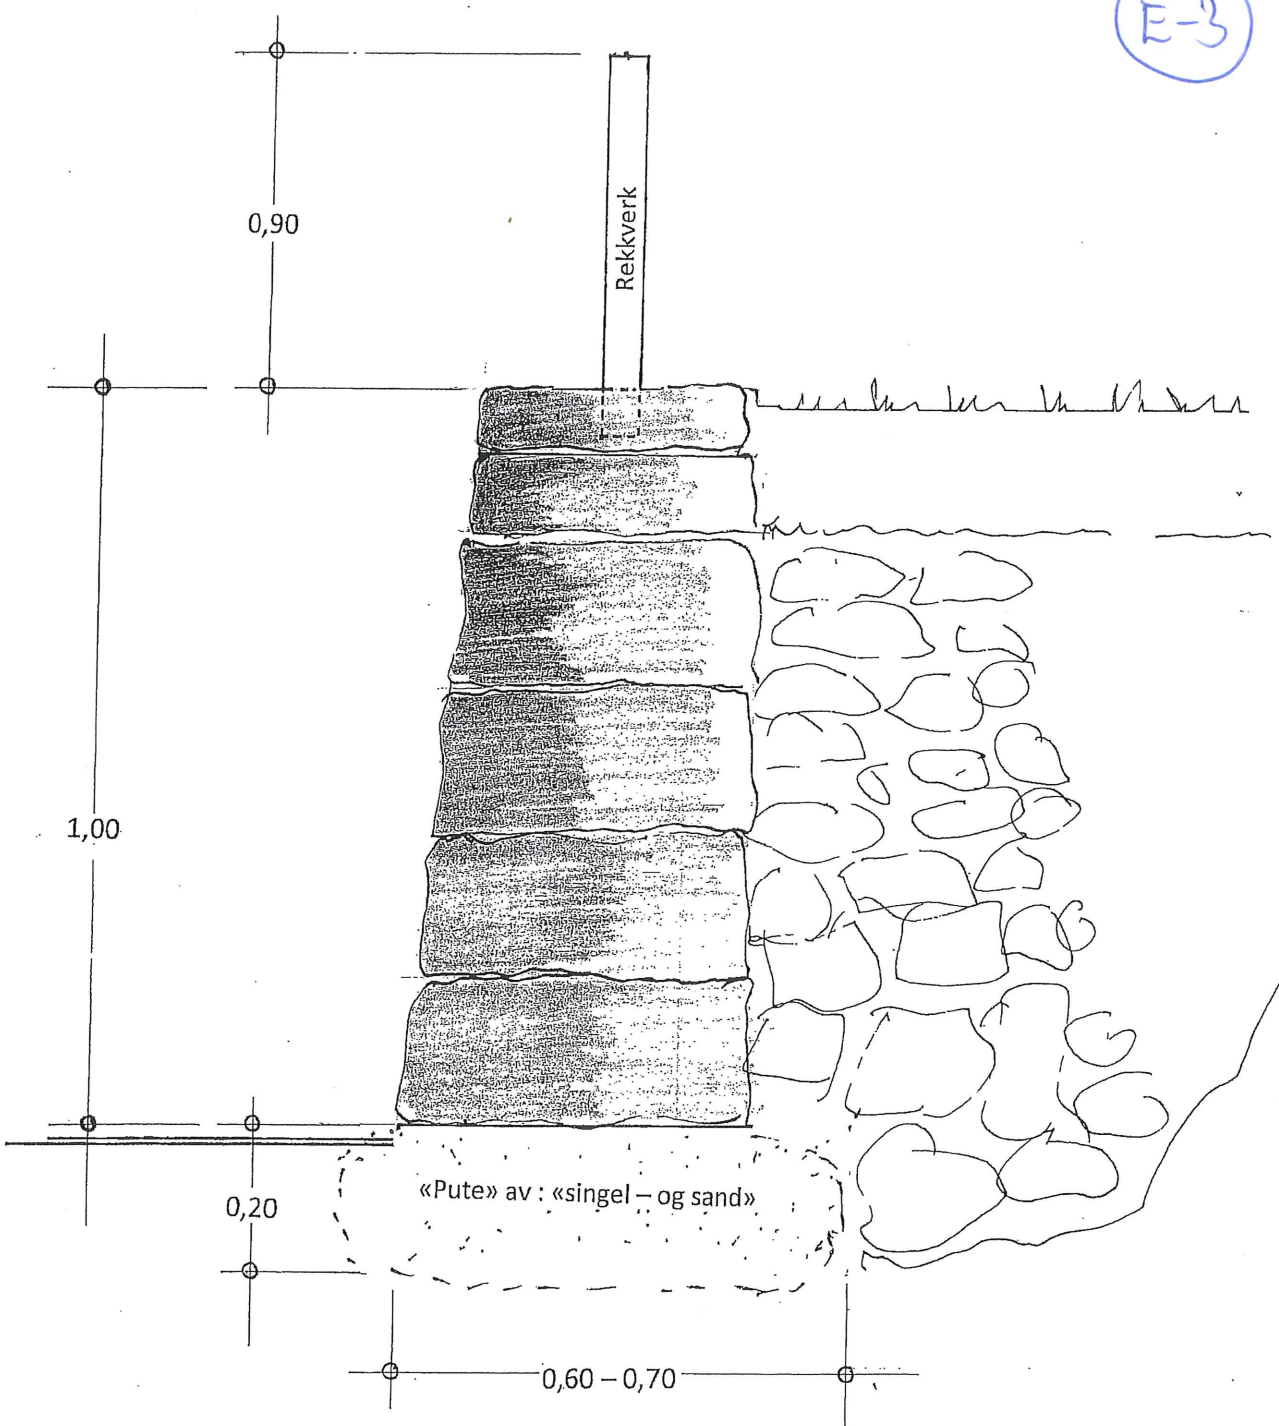

Prosj. forstøtningsmur på gnr. 24 , bnr. 78 , Høghøyen 24 , 5913 Eikangervåg

Tiltakshaver : : Grethe Jorunn Andvik

PRO, SØK og UTF : H-Sandvik AS

Mål = 1 : 10

Isdalstø , 19.08.2020 , H - Sandvik AS