




Plan 2

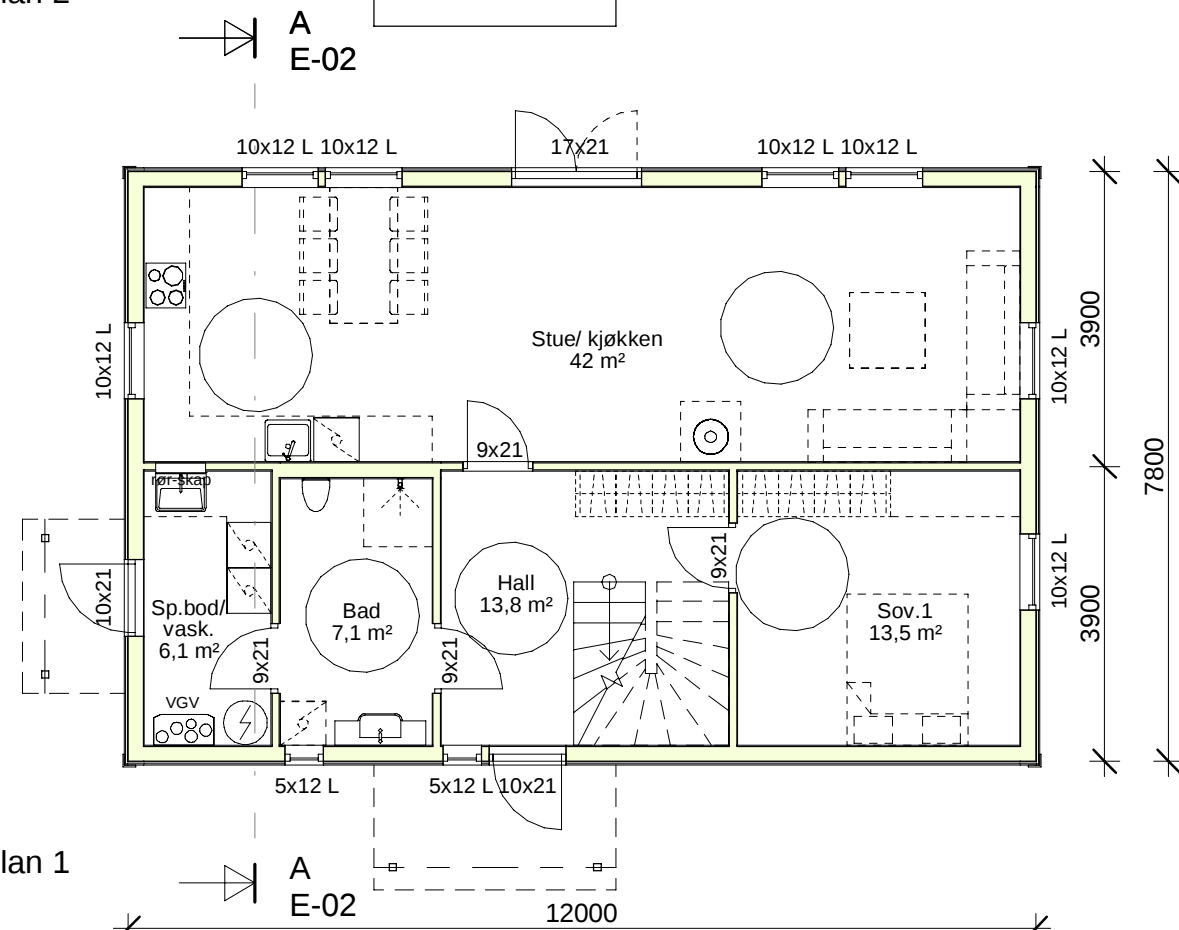

Plan 1

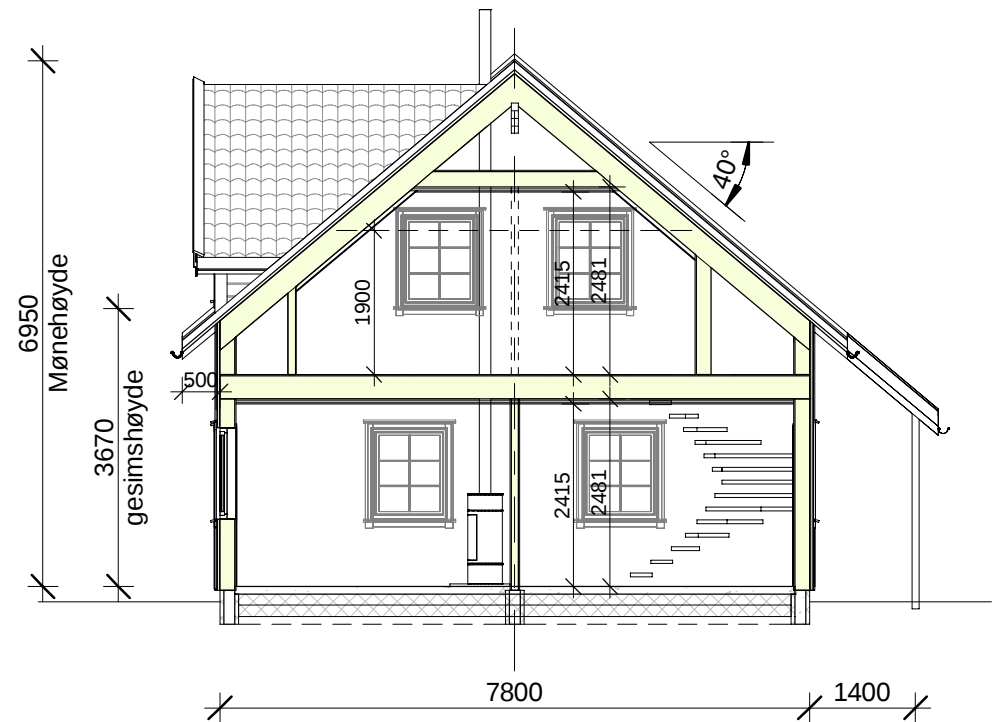

Snitt A-A

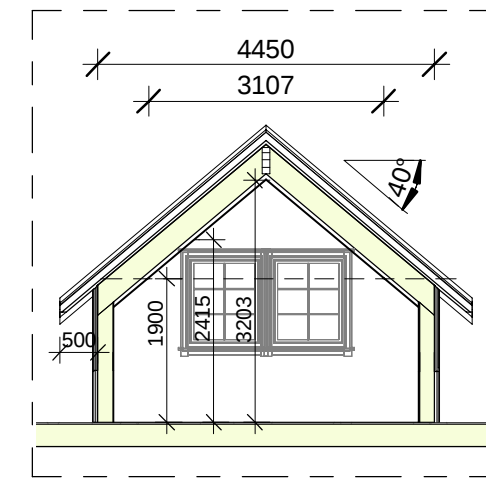

Snitt B-B

BRA	
Plan 1	85,4m ²
Plan 2	63,0m ²
Overbygg	5,2m ²
Total	153,6m²
P.rom	149,7m ²
BYA	
Bolig	93,6m ²
Utvendig	8,7m ²
Total	102,3m²

m.o.h.
64
+19,2
møne
18
17
16
15 +15,1
ok. g
14
13
12 +12,3
ok. g
11
m.o.h.

Autodesk Revit					
01.09.06.06	sp.bod/vaskerom				
REV	DATO	Revisjonen gjelder	REV	DATO	Revisjonen gjelder

NOTATER/ANM.
Henvisninger:
* Se også egne detaljer!
* Sikting mot radon ved nybygg
* Grunnarbeider
* Betongarbeider
* Murte vegger

P.ROM	149,7	P.ROM	BYA	102,3	TEGN.NR.	E-02
BRA	153,6	BRA	BRA Totalt	153,6	MÅLESTOKK.	1 : 100
P.ROM		P.ROM	BRA Utv./kaldt	5,2	DATO.	20.05.20
BRA		BRA	Volum		TEGNER.	CMO

FLORVAAG HUS

Florvaag Hus AS, Minde allé 43,
www.florvaaghus.no

© Tegningene er omfattet av åndsverkslovens bestemmelser og er vernet åndsverk i henhold til åndsverksloven paragraf 1. Uten særskilt avtale med Florvaag Hus er enhver eksemplarfremstilling og tilgjengeliggjøring, i opprinnelig eller endre skikkelse, ulovlig utnyttelse.

Prosjektnummer og prosjektnavn	Jomfruland
Tiltakshaver	Geir Smith
Byggeplassinfo	Langhøyane, 5936 Manger p.a. gnr.445 bnr.416
TEGNING	Plan & snitt

07.09.2020 16:11:22