


Trase1

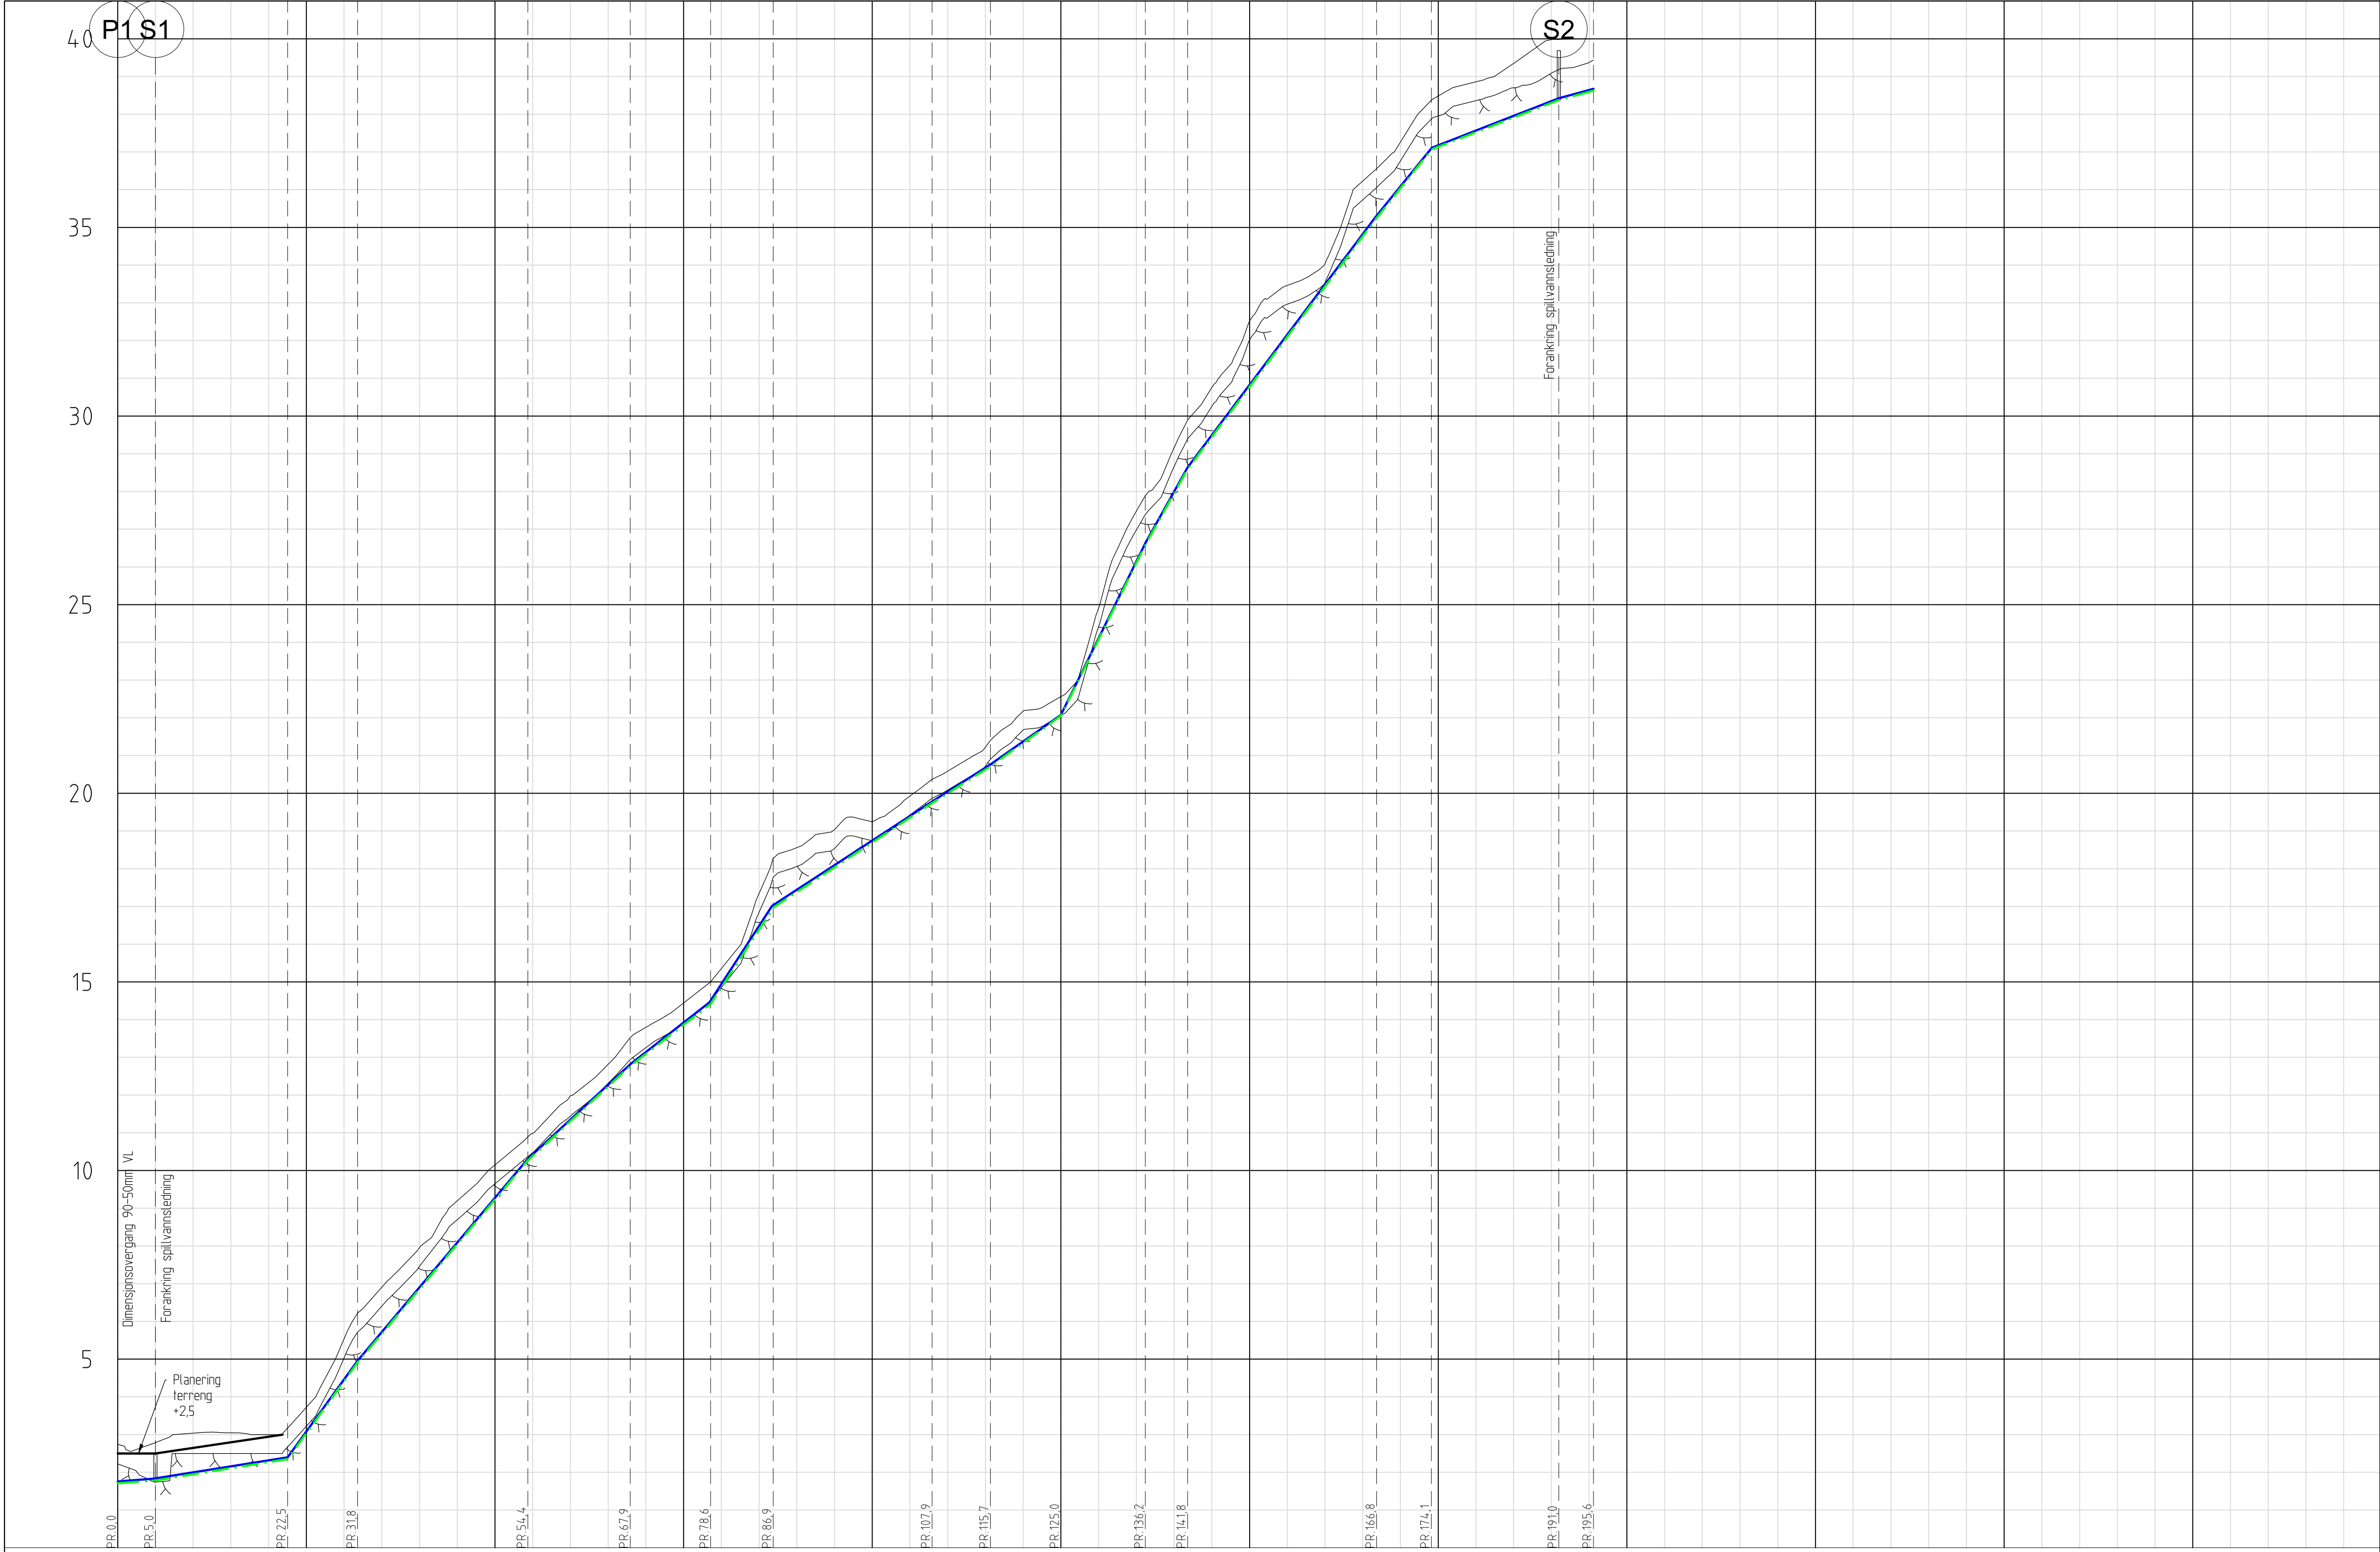

PROFIL NR.	0	25	50	75	100	125	150	175	200	225	250	275	300
Grunneier													
Markslag													
Grunnforhold													
Terrenghøyde/ Topp vegdekke	2.75	2.79	3.04	3.05	3.00	3.72	5.53	6.91	7.96	9.20	10.15	10.99	11.98
HØR.V.PUNKT i m	5,0	17,5	9,3	22,6	13,6	10,7	15,35	8,3	21,2	7,7	9,3	11,2	5,6
Fall i ‰	15,0	31,4	268,8	236,4	182,7	154,1	319,3	8,3	212	7,7	9,4	112	5,6
VL Kote	1,76	1,83	2,40	4,96	10,31	12,82	14,46	17,01	18,56	19,04	19,24	19,93	20,59
utv. topp	1,76	1,83	2,40	4,96	10,31	12,82	14,46	17,01	18,56	19,04	19,24	19,93	20,59
Type og dim	5,0	17,5	9,3	22,6	13,6	10,7	15,35	8,3	21,2	7,7	9,3	11,2	5,6
SP Kote	1,71	1,79	2,35	4,92	10,27	12,77	14,41	16,97	18,52	19,00	19,20	19,89	20,55
innv. bunn	1,71	1,79	2,35	4,92	10,27	12,77	14,41	16,97	18,52	19,00	19,20	19,89	20,55
Type og dim	5,0	17,5	9,3	22,6	13,6	10,7	15,35	8,3	21,2	7,7	9,3	11,2	5,6

TILBUDSTEGNING

Rev. Dato Sign. Revisjonen gjelder

Oppdragsgiver

Bergen og Omland friluftsråd

Prosjekt

Høy frområde, VA-anlegg

Lengdeprofil kum P1-S2

Tegn. DIV

Kontr. THF

Godkj. THF

Dato: 24.08.20

Målestokk: 1:500/1:100

Format: A1

Prosjektnr. 20030

Tegningsnr. GH02

Rev.

haugen vva

Kanalveien 5
5068 Bergen
Tlf. 55 59 82 60
e-post: post@haugenvva.no