



For matrikkelenhet:

Kommune: 4631 - ALVER
Gårdsnr.: 137
Bruksn.: 75

Utskriftsdato/klokkeslett: 18.09.2020 kl. 11:10

Produsert av: Kjell Rune Standal - Alver

Attestert av: Alver kommune

Kjell - Rune Standal



Orientering om matrikkelbrev

Matrikkelbrevet er hjemlet i «Lov om eigdomsregistrering» (matrikkelova) av 17. juni 2005. Etter definisjonen i matrikellovens § 3 d) er matrikkelbrevet en attestert utskrift av matrikkelen som viser alle registrerte opplysninger om en matrikkelenhet ved oppgitt dato.

Om fullstendighet og nøyaktighet i matrikkelbrevet

Matrikkelen ble etablert ved konvertering av data fra tidligere registre. Det kan variere hvor gode disse dataene er med hensyn på fullstendighet og nøyaktighet. I enkelte tilfeller kan grenselinjer mangle helt eller delvis eller være feil registrert. Det kan også være feil og mangler ved registrert bygnings- og adresseinformasjon. Fullstendighet og stedfestningsnøyaktighet er generelt bedre innenfor enn utenfor tettbygd strøk. Vær oppmerksom på at for mange matrikkelenheter og bygg hefter usikkerhet ved arealet som oppgis.

For utfyllende informasjon: www.kartverket.no/matrikkelbrev

Matrikkelenhet

Matrikkelenhetstype:	Grunneiendom
Bruksnavn:	Soltun
Etableringsdato:	27.04.1931
Skyld:	0,02
Er tinglyst:	Ja
Har festegrunner:	Nei
Er seksjonert:	Nei

Kulturminne

Eventuelle opplysninger om kulturminner er hentet fra registeret Askeladden hos Riksantikvaren. På <http://www.ra.no/> finnes mer informasjon om kulturminner og hvor man skal henvende seg for å få flere opplysninger om de registrerte kulturminnene.

Lokalisensnr	Kulturminne art	Vernetype
129906	Bosetning-aktivitetsområde	Fjernet (aut. fredet)
129907	Bosetning-aktivitetsområde	Fjernet (aut. fredet)

Arealrapport

Tekst	Areal	Kommentar
Beregna areal for 137 / 75	58 721,7 m ²	

Eierforhold

Tinglyste eierforhold	Rolle	Status	Føds.d./org.nr	Navn	Bruksenhed	Adresse	Andel
Hjemmelshaver			9202909022	ALVER KOMMUNE		Postboks 4 5906 FREKHAUG	1 / 1

Oversikt over teiger (EUREF89 UTM Sone 32)						
Løpenr	Type	Hovedteig	Nord	Øst	Høyde	Areal
1	Teig	Ja	6720697	293653		58 721,7 m ²

Forretninger der matrikkelenheten er involvert

Forretning	Forretningstype	Årsak til feilretting	Forretningsdokumentdato	Kommunal saksreferanse	Andre referanse	Status	Tinglysing	Endret dato	Matrikkelføring	Signatur	Dato
Sammenslåing av matrikkelenheter	Sammenslåing		17.09.2020 20/14905	Tinglyst		17.09.2020			Kjestan	17.09.2020	

			Rolle	Matrikkelenhet	Arealendring
			Avgiver	4631 - 137/814	-31 976,3
			Avgiver	4631 - 137/821	-24 796,5
			Mottaker	4631 - 137/775	56 772,8

Forretning	Forretningstype	Kommunal saksreferanse	Status	Tinglysing	Endret dato	Matrikkelføring
Årsak til feilretting		Annen referanse				Signatur Dato
Omnummerering v/kommuneendring		01.01.2020	Tinglyst	01.01.2020		samatmynd 01.01.2020
Omnummerering			Omnummerert til: Omnummerert fra:	4631 - 137/75 1263 - 137/75		
Endre egenskap	01.01.1980	Rolle	Matrikkelenhet		krikir 03.09.2018	
Feilretting	18/2060	Avgiver	1263 - 137/75	Arealendring 0		
Feilføring	18/332228	Mottaker	1263 - 137/75	0		
Skylddeling	27.04.1931	Rolle	Matrikkelenhet			
Skylddeling		Avgiver	1263 - 137/23	Arealendring 0		
Skylddeling		Mottaker	1263 - 137/75	0		
Forretninger der matrikkelenheten er berørt						
Forretning	Forretningstype	Kommunal saksreferanse	Status	Tinglysing	Endret dato	Matrikkelføring
Årsak til feilretting		Annen referanse				Signatur Dato
Opprett ny grunneiendom ved fradeling	Oppmålingsforretning	12.06.2019 2019/1477	Tinglyst	15.07.2019	1263onl	15.07.2019
Opprett ny grunneiendom ved fradeling	Oppmålingsforretning		Rolle	Matrikkelenhet	Arealendring	
Opprett ny grunneiendom ved fradeling	Oppmålingsforretning		Avgiver	1263 - 137/23	-24 796,5	
Opprett ny grunneiendom ved fradeling	Oppmålingsforretning		Mottaker	1263 - 137/821	24 796,5	
Opprett ny grunneiendom ved fradeling	Oppmålingsforretning		Berørt	1263 - 137/7	0	
Opprett ny grunneiendom ved fradeling	Oppmålingsforretning		Berørt	1263 - 137/74	0	
Opprett ny grunneiendom ved fradeling	Oppmålingsforretning		Berørt	1263 - 137/75	0	
Opprett ny grunneiendom ved fradeling	Oppmålingsforretning		Berørt	1263 - 137/125	0	
Opprett ny grunneiendom ved fradeling	Oppmålingsforretning		Berørt	1263 - 137/130	0	
Opprett ny grunneiendom ved fradeling	Oppmålingsforretning		Berørt	1263 - 137/136	0	
Opprett ny grunneiendom ved fradeling	Oppmålingsforretning		Berørt	1263 - 137/137	0	
Opprett ny grunneiendom ved fradeling	Oppmålingsforretning		Berørt	1263 - 137/139	0	
Opprett ny grunneiendom ved fradeling	Oppmålingsforretning		Berørt	1263 - 137/140	0	
Opprett ny grunneiendom ved fradeling	Oppmålingsforretning		Berørt	1263 - 137/142	0	
Opprett ny grunneiendom ved fradeling	Oppmålingsforretning		Berørt	1263 - 137/267	0	
Opprett ny grunneiendom ved fradeling	Oppmålingsforretning		Berørt	1263 - 137/518	0	
Opprett ny grunneiendom ved fradeling	Oppmålingsforretning		Berørt	1263 - 137/547	0	
Opprett ny grunneiendom ved fradeling	Oppmålingsforretning		Berørt	1263 - 137/814	0	

Bygningsnr:	300 765 069	Bygd areal:	5 250	Ant. boliger:	0	Datoer
Løpenr:		Bruksareal bolig:	0	Ant. etasjer:	3	Rammetilatelse:
Repr.punkt:	Koordinatsystem: EUREF89 UTM Sone 32	Bruksareal annet:	10 691	Vannforsyning:	Tilkn. off.	Igangsettingstilatelse:
Nord:	6720463 Øst: 293710	Bruksareal totalt:	10 691	vannverk	Offentlig kloakk	Tatt i bruk:
Bygningssendringskode:		Bruttoareal bolig:	0	Har heis:	Nei	Midlertidig brukstilatelse:
Bygningstype:	Barneskole	Bruttoareal annet:	0			Ferdigattest:
Næringsgruppe:	Undervisning	Bruttoareal totalt:	0			
Bygningsstatus:	Igangsettingstilatelse	Alternativt areal:	0			
Energikilder:	Oppvarming:	Alternativt areal 2:	0			


Etasjer		BRA bolig	BRA annet	BRA totalt	BTA bolig	BTA annet	BTA totalt	Alt. areal	Alt. areal 2
Etasje	Antall boenheter								
H03	0	0	2140	2140	0	0	0	0	0
H02	0	0	5056	5056	0	0	0	0	0
H01	0	0	3495	3495	0	0	0	0	0


Bruksenheter		Bruksenhetsnummer	Bruksenhetsstype	Bruksareal	Ant. rom	Kjøkkentilgang	Bad	WC	Matrikkelenhett
Adresse									
1227 Alverflaten 270		H0101	Annnet enn bolig	0	0		0	0	137/75

Kontaktpersoner		Føds.dato/org.nr	Navn	Brukserhetsnr	Adresse
Rolle	Kontaktperson				
		968749021	HLM ARKITEKTUR AS		C. Sundts gate 1 5004 BERGEN Felles postmottak Kvernhusmyrene 20 5914 SDAI STØ
	Tiltakshaver	935084733	LINDÅS KOMMUNE		

Oversiktskart for 137/75

Målestokk 1:10 000
EUREF89 UTM Sone 32

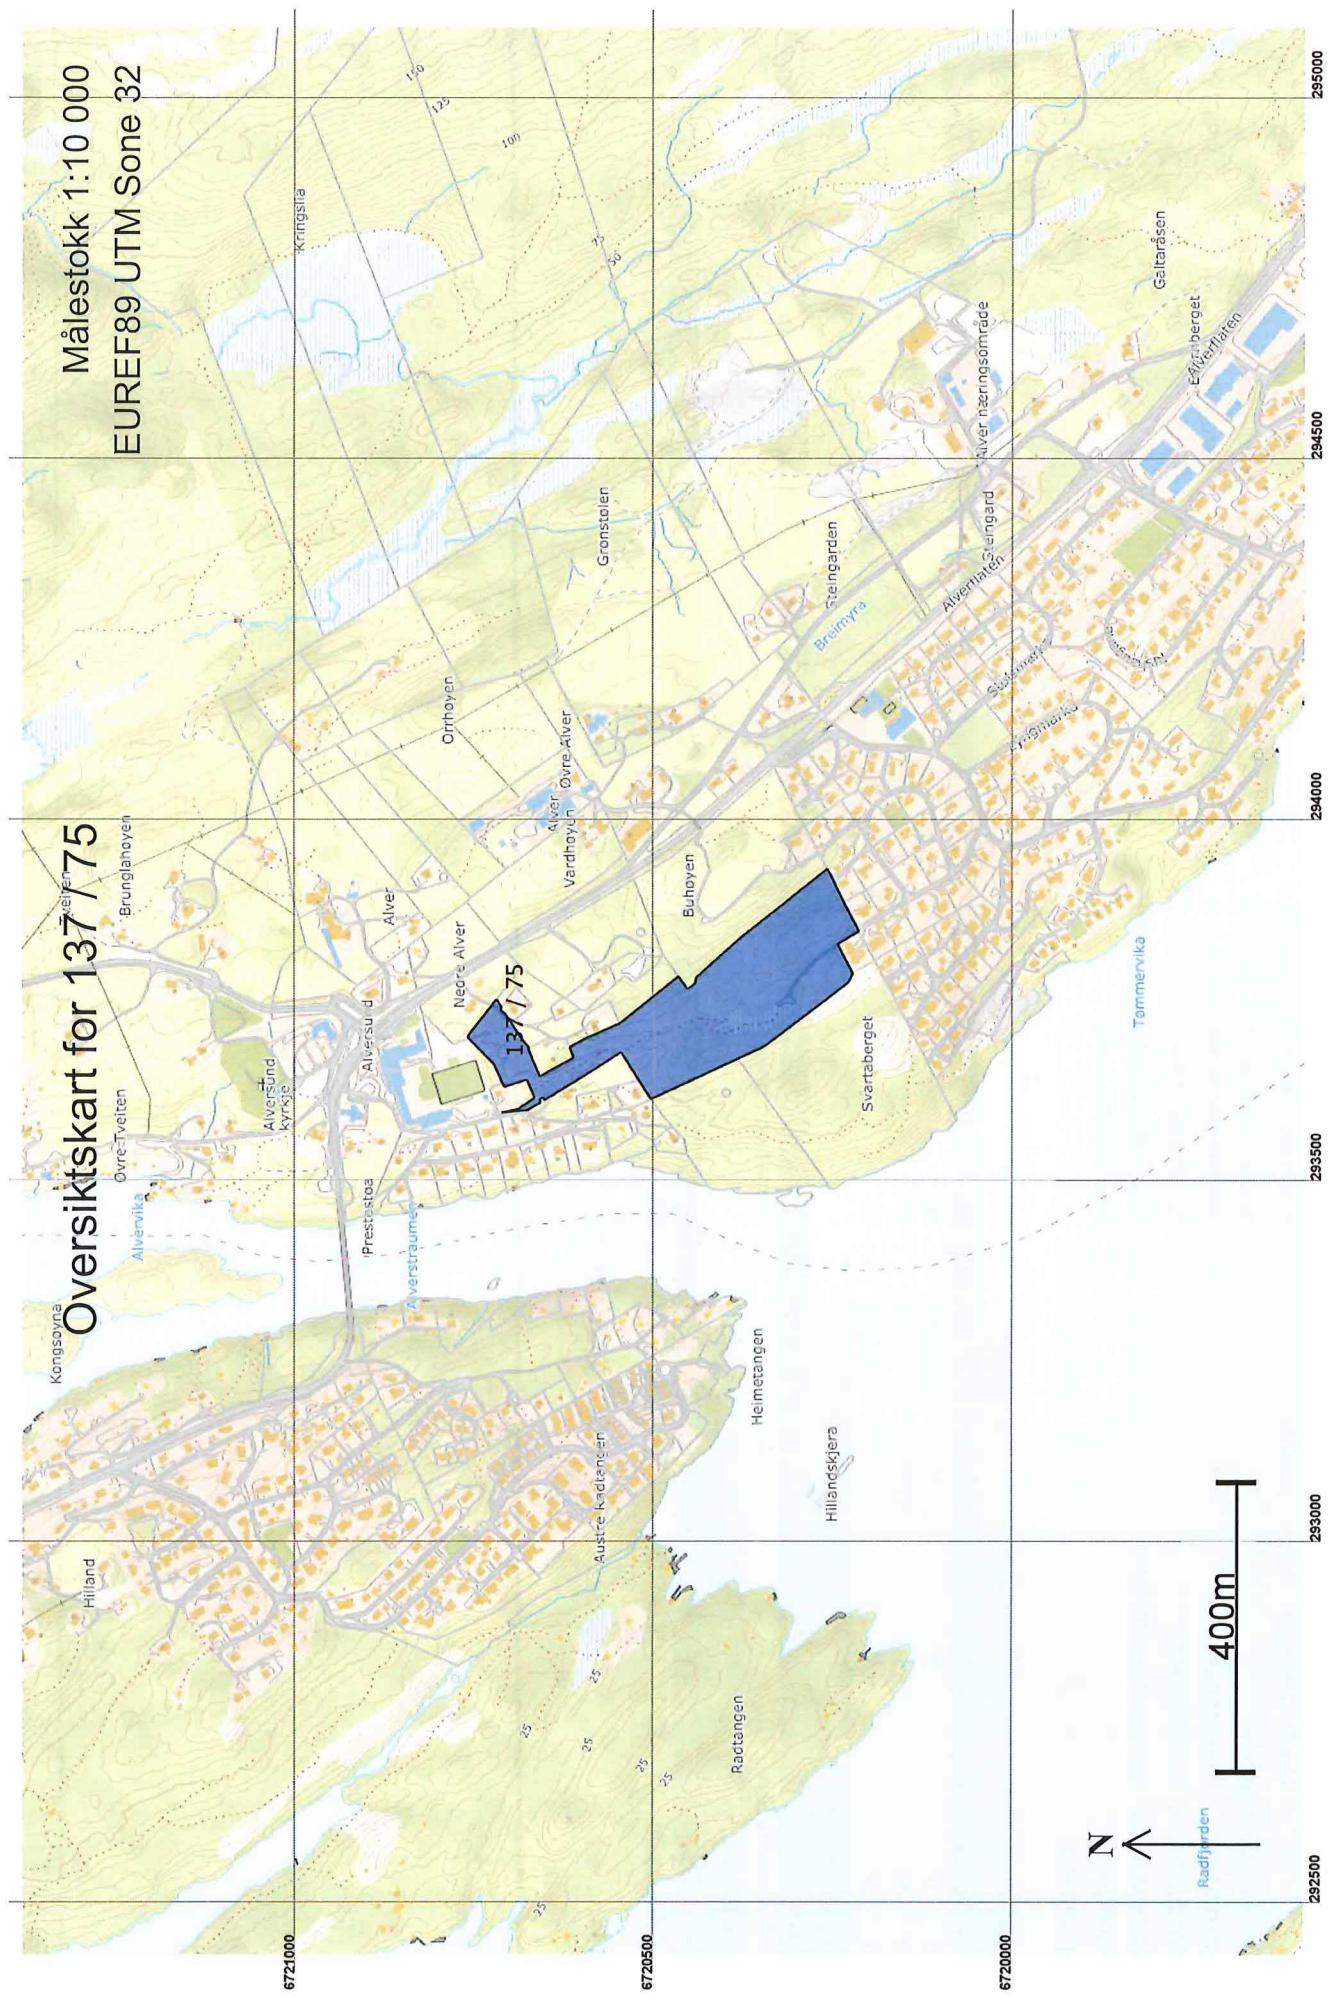

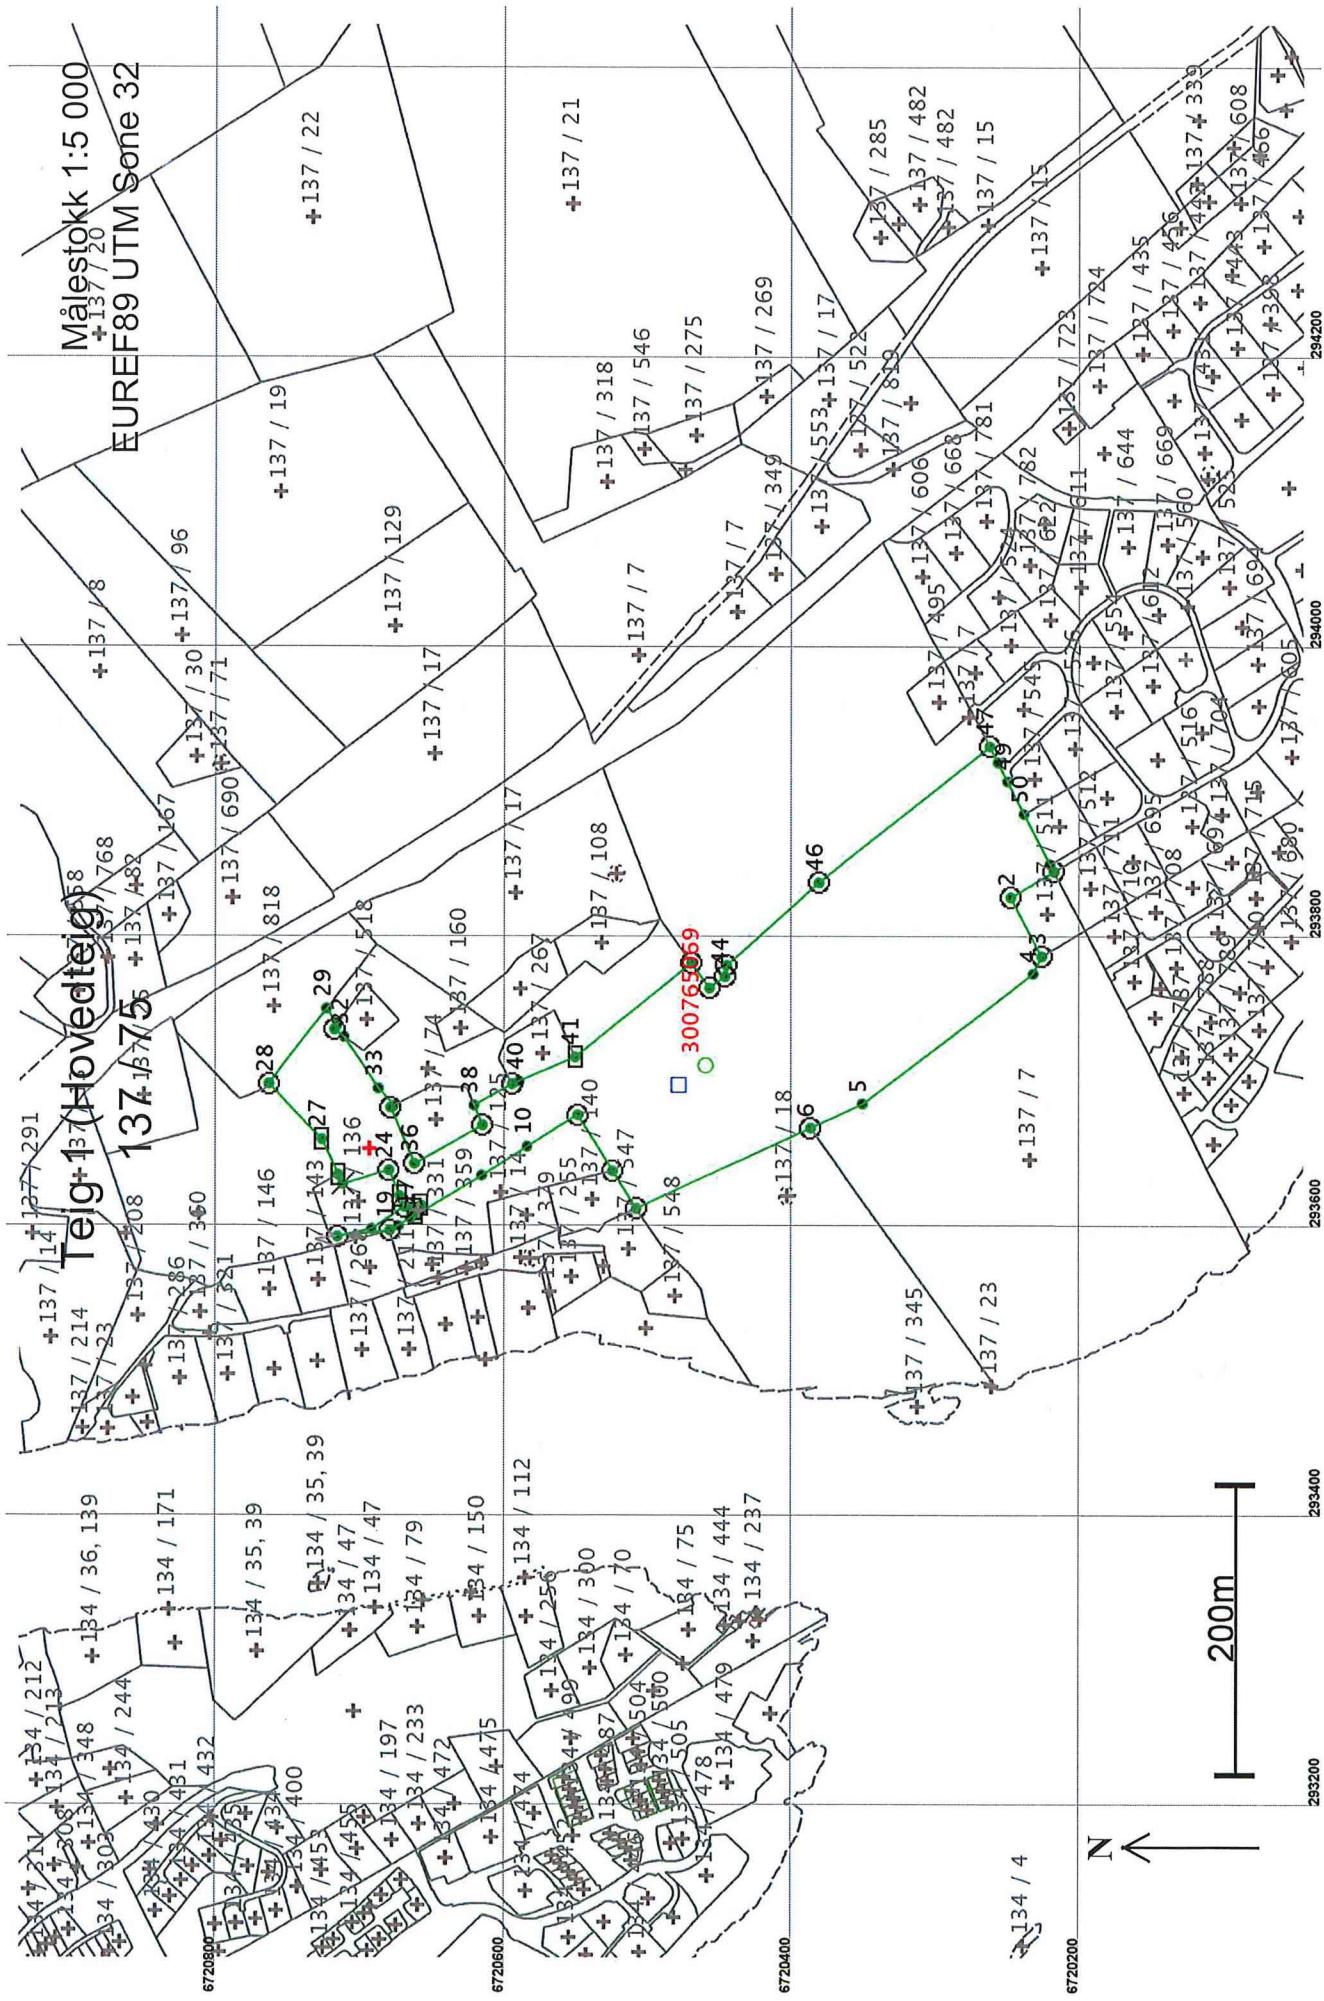

Areal og koordinater

Areal: 58 721,7

Representasjonspunkt: Koordinatsystem: EUREF89 UTM Sone 32

Nord: 6720697 Øst: 293653

Arealmerknad:

Grensepunkt / Grenselinje

Ytre avgrensing		Grensepunkt type / Grenselinje				Målemetode			Nøyaktighet Radius	
Løpenr	Nord	Øst	Grensemerke nedsatt i / Lengde Hjelpelinjetype	Grensepunkttype /						
1	6720221,86	293844,02	Jord Offentlig godkjent grensemerke	12 Terengmålt: Teodolitt med elektronisk avstandsmåler	35,01	Ikke hjelpelinje	13			
2	6720252,06	293826,31	Jord Offentlig godkjent grensemerke	12 Terengmålt: Teodolitt med elektronisk avstandsmåler	46,21	Ikke hjelpelinje	13			
3	6720230,16	293785,62	Jord Offentlig godkjent grensemerke	12 Terengmålt: Teodolitt med elektronisk avstandsmåler	13,45	Ikke hjelpelinje	13			
4	6720236,15	293773,58	Ikke spesifisert Umerket	96 GPS kinematisk (Real time kinematic)	148,74	Ikke hjelpelinje	13			
5	6720354,54	293683,54	Ikke spesifisert Umerket	96 GPS kinematisk (Real time kinematic)	39,89	Ikke hjelpelinje	13			
6	6720390,77	293666,85	Ikke spesifisert Offentlig godkjent grensemerke	69 Beregnet	133,10	Ikke hjelpelinje	14			
7	6720511,67	293611,17	Jord Offentlig godkjent grensemerke	96 GPS kinematisk (Real time kinematic)	30,62	Ikke hjelpelinje	13			
8	6720527,96	293637,10	Jordfast stein Offentlig godkjent grensemerke	96 GPS kinematisk (Real time kinematic)	45,93	Ikke hjelpelinje	14			
9	6720552,78	293675,75	Jord Offentlig godkjent grensemerke	96 GPS kinematisk (Real time kinematic)	41,31	Ikke hjelpelinje	13			
10	6720587,89	293653,99	Ikke spesifisert Steingjerde	96 GPS kinematisk (Real time kinematic)	37,41	Ikke hjelpelinje	14			
11	6720619,54	293634,06	Ikke spesifisert Steingjerde	96 GPS kinematisk (Real time kinematic)	47,33	Ikke hjelpelinje	13			
12	6720660,05	293609,57	Ikke spesifisert Steingjerde	69 Beregnet	3,92	Ikke hjelpelinje	14			
13	6720661,37	293613,27	Jord Stein eller røys	96 GPS kinematisk (Real time kinematic)	5,61	Ikke hjelpelinje	13			

Løpenr	Nord	Øst	Grensemerke nedsatt i / Grensepunktktype / Lengde Hjelpe linjetype	Målemetode	Nøyaktighet	Radius
14	6720666,23	293610,47	Jord Stein eller rays 3,27 Ikke hjelpe linje	96 GPS kinematisk (Real time kinematic)	13	13
15	6720665,21	293607,37	Jord Stein eller rays 0,71 Ikke hjelpe linje	96 GPS kinematisk (Real time kinematic)	14	14
16	6720664,99	293606,69	Ikke spesifisert Stein gjerde 4,63 Ikke hjelpe linje	69 Beregnet	13	13
17	6720668,99	293604,36	Ikke spesifisert Stein gjerde	96 GPS kinematisk (Real time kinematic)	14	14
18	6720677,04	293599,10	Ikke spesifisert Stein gjerde 6,84 Ikke hjelpe linje	96 GPS kinematisk (Real time kinematic)	13	13
19	6720683,15	293596,02	Fjell Offentlig godkjent grensemerke 36,20 Ikke hjelpe linje	96 GPS kinematisk (Real time kinematic)	13	14
20	6720719,10	293591,81	Jord Offentlig godkjent grensemerke 23,96 Ikke hjelpe linje	12 Terregnmålt: Teodoitt med elektronisk avstandsmåler	13	14
21	6720695,74	293597,12	Steingjerde Stein gjerde 27,43 Ikke hjelpe linje	12 Terregnmålt: Teodoitt med elektronisk avstandsmåler	13	14
22	6720672,91	293612,32	Jord Offentlig godkjent grensemerke 8,15 Ikke hjelpe linje	12 Terregnmålt: Teodoitt med elektronisk avstandsmåler	13	14
23	6720676,21	293619,77	Ikke spesifisert Stein eller rays 19,32 Ikke hjelpe linje	12 Terregnmålt: Teodoitt med elektronisk avstandsmåler	13	13
24	6720683,81	293637,53	Ikke spesifisert Offentlig godkjent grensemerke 32,92 Ikke hjelpe linje	12 Terregnmålt: Teodoitt med elektronisk avstandsmåler	13	14
25	6720715,34	293628,08	Fjell Kors 7,24 Ikke hjelpe linje	12 Terregnmålt: Teodoitt med elektronisk avstandsmåler	13	13
26	6720718,42	293634,63	Ikke spesifisert Stein eller rays 26,89 Ikke hjelpe linje	12 Terregnmålt: Teodoitt med elektronisk avstandsmåler	13	13
27	6720729,86	293658,96	Ikke spesifisert Stein eller rays 53,47 Ikke hjelpe linje	12 Terregnmålt: Teodoitt med elektronisk avstandsmåler	13	14
28	6720767,07	293697,36	Jord Offentlig godkjent grensemerke 65,77 Ikke hjelpe linje	12 Terregnmålt: Teodoitt med elektronisk avstandsmåler	13	14
29	6720726,64	293749,23	Ikke spesifisert Umerket 13,66 Ikke hjelpe linje	69 Beregnet	13	14

Løpenr	Nord	Øst	Grensemerke nedsatt i / Grensepunktktype / Lengde Hjelpe linjetype	Målemetode	Nøyaktighet	Radius
30	6720719,20	293737,78	Ikke spesifisert Umerket	69 Beregnet	13	14
31	6720721,22	293734,83	3,57 Ikke hjelpe linje	12 Terregnålt: Teodolitt med elektronisk avstandsmåler	13	14
32	6720714,55	293729,74	Jord Offentlig godkjent grensemerke 8,39 Ikke hjelpe linje	12 Terregnålt: Teodolitt med elektronisk avstandsmåler	13	14
33	6720691,07	293694,12	Ikke spesifisert Umerket 42,66 Ikke hjelpe linje	69 Beregnet	13	14
34	6720680,43	293681,99	Ikke spesifisert Umerket 16,13 Ikke hjelpe linje	69 Beregnet	13	13
35	6720682,59	293680,87	2,43 Ikke hjelpe linje Jord Offentlig godkjent grensemerke 42,16 Ikke hjelpe linje	12 Terregnålt: Teodolitt med elektronisk avstandsmåler	13	14
36	6720666,03	293642,10	Ikke spesifisert Umerket 53,99 Ikke hjelpe linje	12 Terregnålt: Teodolitt med elektronisk avstandsmåler	13	14
37	6720619,06	293668,72	Ikke spesifisert Offentlig godkjent grensemerke 14,90 Ikke hjelpe linje	12 Terregnålt: Teodolitt med elektronisk avstandsmåler	13	14
38	6720624,93	293682,41	Ikke spesifisert Umerket 30,26 Ikke hjelpe linje	69 Beregnet	13	14
39	6720598,47	293697,10	Fjell Offentlig godkjent grensemerke 5,44 Ikke hjelpe linje	12 Terregnålt: Teodolitt med elektronisk avstandsmåler	13	14
40	6720593,39	293699,06	Ikke spesifisert Annen detalj 42,35 Ikke hjelpe linje	12 Terregnålt: Teodolitt med elektronisk avstandsmåler	13	14
41	6720554,44	293715,68	Ikke spesifisert Stein eller røys 104,38 Ikke hjelpe linje	12 Terregnålt: Teodolitt med elektronisk avstandsmåler	13	14
42	6720472,89	293780,84	Fjell Offentlig godkjent grensemerke 21,27 Ikke hjelpe linje	96 GPS kinematisk (Real time kinematic)	13	14
43	6720460,46	293763,58	Ikke spesifisert Offentlig godkjent grensemerke 13,30 Ikke hjelpe linje	69 Beregnet	13	14
44	6720449,87	293771,63	Ikke spesifisert Offentlig godkjent grensemerke 7,71 Ikke hjelpe linje	69 Beregnet	13	14
45	6720448,83	293779,27	Ikke spesifisert Offentlig godkjent grensemerke 85,53 Ikke hjelpe linje	69 Beregnet	13	14

Løpenr	Nord	Øst	Grensemerke nedsatt i / Grensepunktktype / Lengde Hjelpelinjetype	Målemetode	Nøyaktighet	Radius
46	6720385,08	293836,28	Ikke spesifisert Offentlig godkjent grensemerke 151,13 Ikke hjelpelinje	69 Beregnet	13	
47	6720266,87	293930,45	Ikke spesifisert Offentlig godkjent grensemerke 12,43 Ikke hjelpelinje	69 Beregnet	14	
48	6720261,12	293919,42	Fjell Annet grensemerke 14,69 Ikke hjelpelinje	12 Terrengmålt: Teodolitt med elektronisk avstandsmåler	13	
49	6720254,51	293906,30	Fjell Annet grensemerke 25,35 Ikke hjelpelinje	12 Terrengmålt: Teodolitt med elektronisk avstandsmåler	13	
50	6720242,76	293883,84	Jord Annet grensemerke 39,23 Ikke hjelpelinje	12 Terrengmålt: Teodolitt med elektronisk avstandsmåler	13	
51	6720224,58	293849,08	Jord Annet grensemerke 5,74 Ikke hjelpelinje	12 Terrengmålt: Teodolitt med elektronisk avstandsmåler	13	
					14	

