
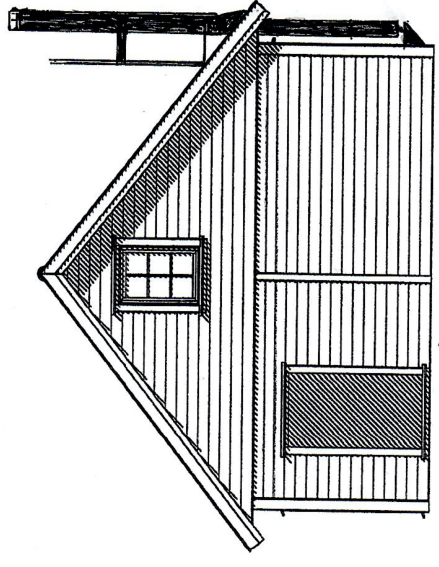
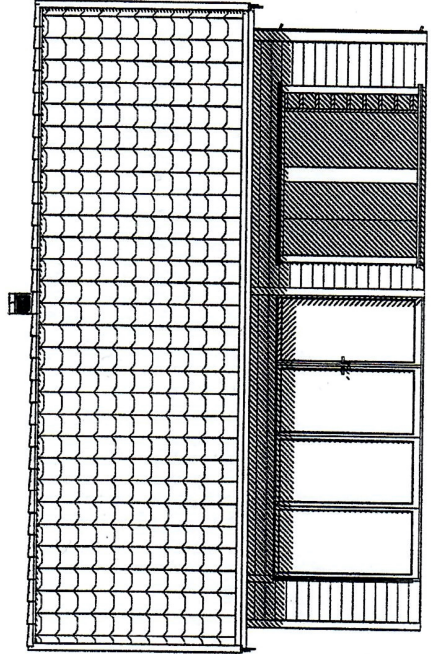
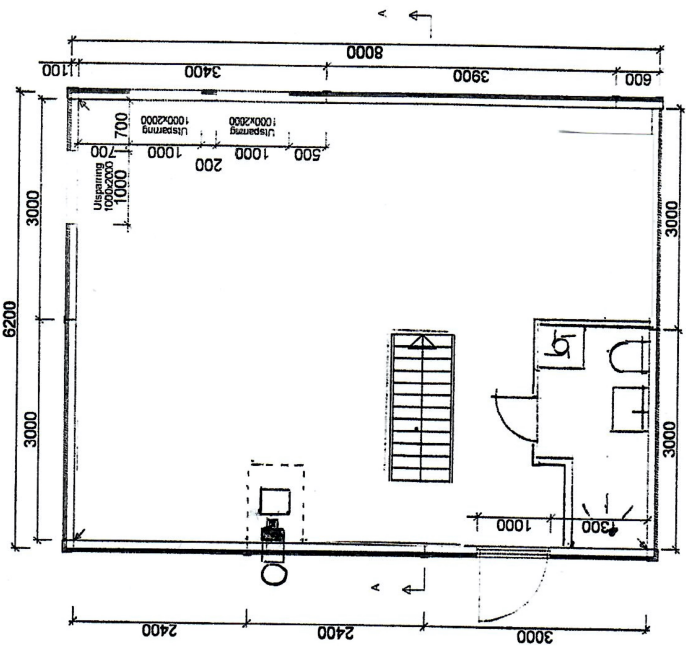
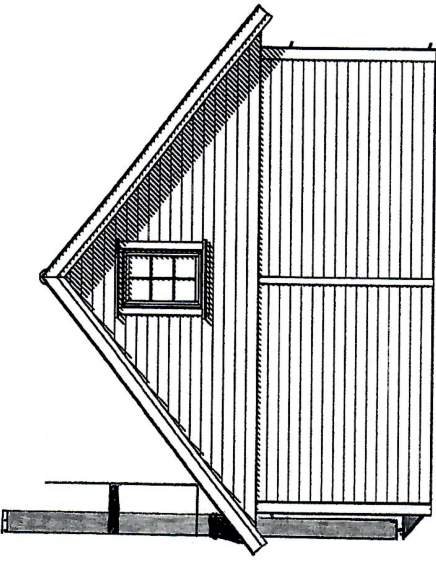


Snitt A-A

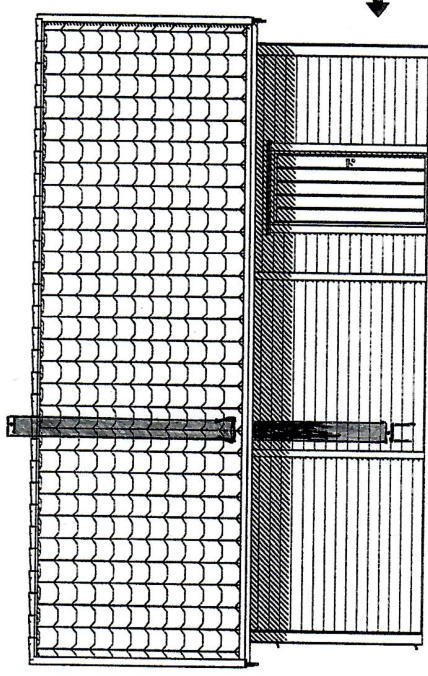

igland GARASJEN		Tilakshaver: Jarle Bastesen	
BYA= 49,6	BRA= 46,8	Kundnr: 817270	Konstr/legnet: Daria
Gnr:	Bnr:	Ordrenr/tilbudnr: 122041	Takvinkel: 38°
		Målestokk: 1:100	Dato: 05.10.16
			Tegningsnr: el-11512
Tegningen er IglandGarasjen AS's eiendom. Kan bare brukes til byggemelding ved kjøp av garasje fra IglandGarasjen AS og må ikke overdras til andre. Eventuelle erstatningskrav skal løses mellom kunden og leverandøren.			
		Hushovd Tlf :37 25 70 70 E-post: post@garasjer.no	