


28/9-2020
Einar Stusdal

LINDEVIK 1

A TEK 17 01.10.2018 LL

| Arealberegninger i hht. NS 3940 | Bruksareal BRA i m² | | |
|---------------------------------|---------------------|---------------------------------|-------------|
| | Pr etasje | Åpent overbygd areal og carport | Sum BRA |
| 1. etg. plan | 71.4 | 8.0 | 79.4 |
| SUM : | 71.4 | 8.0 | 79.4 |
| BYA : | 81.5 | 9.2 | 90.7 |
| Grunnflate/fotavtrykk : | 79.4 | | |


| | | | |
|---------------|-----------|----------|----------|
| Tiltakshaver: | Målestokk | Tegn Vvl | Dato |
| Byggeplass: | 1:100 | Trac | Dato |
| Kommune: | Disk | Sak | |
| Gnr | Bnr | Lindvik1 | Lind1501 |
| | | | |
| | | Tegn nr | Lind1501 |
| | | Prosj nr | |

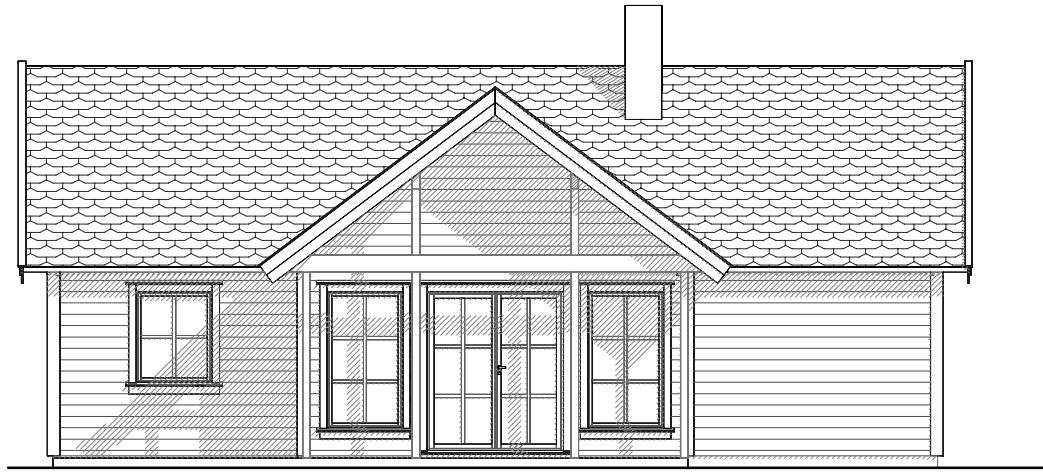

FASADE MOT



FASADE MOT

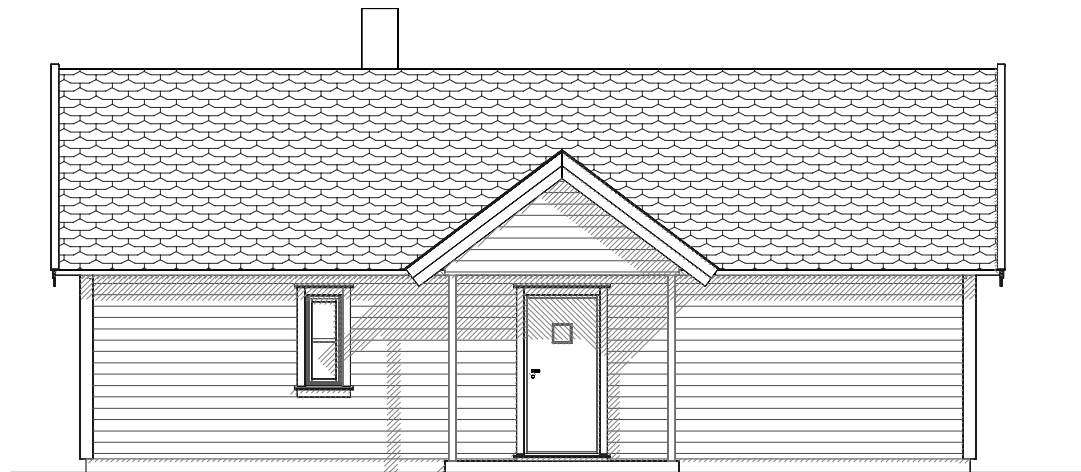

FASADE MOT





FASADE MOT

LINDEVIK 1

A TEK 17

01.10.2018 LL

| | | | |
|---|--------------------|------------------|-----------------|
| Tiltakshaver: | Målestokk 1:100 | Tegn Vvl | Dato 16.09.2016 |
| Byggeplass : | | Trac | Dato |
| Kommune : | Gnr Bnr | Disk Lindvik1 | Sak Lindvik 1 |
|   | | Tegn nr | Lind1502 |
| | | Prosj nr | |