


m.o.h.
64
+19,25 moh
mønehøyde
19
18
17
16
+15,1 moh
ok. gulv plan 2
15
14
+12,3 moh
ok. gulv plan 1
12
11
m.o.h.



Fasade mot sør-vest

grense

m.o.h.
64
+19,25 moh
mønehøyde
19
18
17
16
+15,1 moh
ok. gulv plan 2
15
14
+12,3 moh
ok. gulv plan 1
12
11
m.o.h.

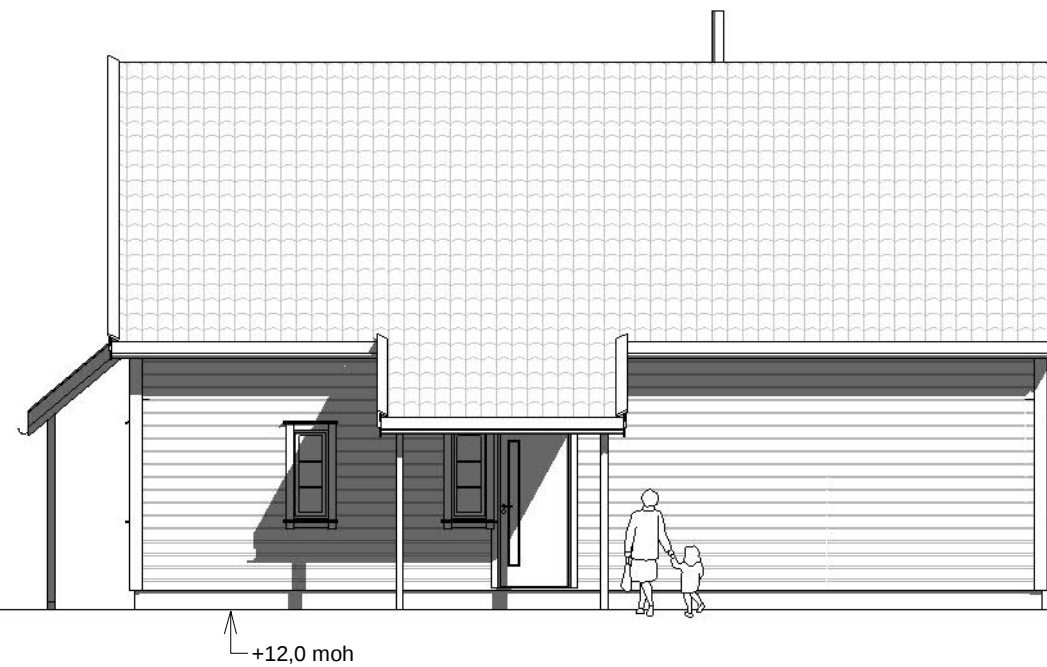

Fasade mot nord-øst

grense

Autodesk Revit

REV	DATO	Revisjonen gjelder	REV	DATO	Revisjonen gjelder
01	09.06.06	sp.bod/vaskerom			

NOTATER/ANM.

Henvisninger:
* Se også egne detaljer!
* Sikting mot radon ved nybygg
* Grunnarbeider
* Betongarbeider
* Murte vegger

P.ROM	BYA	TEGN.NR.
140,5	102,3	E-01a
BRA	BRA Totalt	MÅLESTOKK.
153,6	153,6	1 : 100
P.ROM	BRA Utv./kaldt	DATO.
	5,2	20.05.20
BRA	BRA	TEGNER.
	Volum	CMO


FLORVAAG HUS
 Florvaag Hus AS, Minde allé 43,
 www.florvaaghus.no

© Tegningene er omfattet av åndsverkslovens bestemmelser og er vernet åndsverk i henhold til åndsverksloven paragraf 1. Uten særskilt avtale med Florvaag Hus er enhver eksemplarfremstilling og tilgjengeliggjøring, i opprinnelig eller endre skikkelse, ulovlig utnyttelse.

Prosjektnummer og prosjektnavn Jomfruland
Tiltakshaver Geir Smith
Byggeplassinfo Langhøyane, 5936 Manger p.a. gnr.445 bnr.416
TEGNING Fasader

07.09.2020 16:11:20