

Radøy kommune  
Radøyvegen 1690  
5936 MANGER

Deres ref.:  
Var ref.: 12398973

Dato: 09.12.2019

### Forelegging av ny NS på Nordbø, gnr 24 bnr 103 i Radøy kommune

BKK Nett AS sender med dette forelegging om tiltak vedrørende ny nettstasjon på gnr 24 bnr 103 i Radøy kommune.

BKK Nett AS har planer om å etablere en ny nettstasjon på gnr 24 bnr 103 i Radøy kommune.

I forbindelse med etablering av ny Bø barnehage, må vi erstatte eksisterende nettstasjon 26017 Hordabøheimen med en ny nettstasjon, da NS26017 blir for liten. Tiltaket er nødvendig for at BKK skal imøtekomme krav om leveringstrygghet og kvalitet. Planlagt plassering av nettstasjonen er vist på vedlagte kart. Den har en grunnflate på 8,97 kvm som vist på vedlagte målskisse.

Etter våre vurderinger er tiltaket i samsvar med gjeldende kommunedelplan og det er derfor ikke behov for å dispensasjonsbehandle tiltaket. Dersom kommunen er av en annen oppfatning, ønsker vi tilbakemelding om dette så raskt som mulig.

De opplysningene som er gitt i foreleggings skjemaet om tiltaket sin plassering, er vurdert som tilfredsstillende ut i fra kravene i byggesaksforskriften § 4-3 fjerde ledd. Dersom det ikke blir vesentlige endringer i tiltaket sin plassering, vil det ikke bli sendt ut ytterligere informasjon om dette til kommunen etter ferdigstillelse av tiltaket.

Naboer har fått tilsendt melding om tiltaket. Vi har ikkje mottat noen klager.

Dersom dere har kommentarer til planene våre, ber vi om tilbakemelding innen 3 uker fra d.d. til Eirik Mjelde tlf 55128093 eller på e-post [Eirik.mjelde@bkk.no](mailto:Eirik.mjelde@bkk.no)

Vennlig hilsen  
BKK NETT AS

  
Eirik Mjelde  
Saksbehandler



Vedlegg:

1. Skjema om forelegging av nettstasjon innanfor områdekonsesjon
2. Kart med plassering av nettstasjon
3. Skisse av nettstasjonen
4. Erklæring frå Radøy kommune
5. Melding til naboer

## **Forelegging av tiltak på Haustveit i Osterøy kommune etter BKK Nett AS sin områdekonsesjon**

Denne foreleggninga gjeld etablering av anlegg innanfor ramma av områdekonsesjonen BKK Nett AS. Etter vilkår i konsesjonen skal planen for nyanlegg foreleggast kommunen, fylkesmannen, fylkeskommunen, grunneigarar og andre berørte partar.

Foreleggninga gjeld eit hogspenningsanlegg på Nordbo i Radøy kommune. Anlegget omfattar både jordkabel og etablering av ny nettstasjon.

### **Grunngjeving for tiltak:**

I forbindelse med etableringa av nye Bo barnehage, må vi erstatte eksisterande nettstasjon 26017 Hordaboheimen med ein ny nettstasjon, da NS 26017 blir for liten. Tiltaket er nødvendig for at BKK skal kunna imotekoma krav til leveringstryggleik og kvalitet.

### **Anleggstype og plassering av tiltaket:**

Det vert etablert ny nettstasjon av typen SiNett 1250 I spesial L=3,9m og B= 2,3m på Nordbo Gnr. 24 bnr. 103. Eksisterande hogspentkabel blir flyttet frå NS 26017 og inn i ny nettstasjon 26020. Sjå vedlagt kart.

### **Tilhøve til eksisterande planar:**

Tiltaket ligg innanfor Naturområde – grønnstruktur (GN) i plankartet for reguleringsplanen, saknr. 17/1990 PlanID 1260 2017 0009 00.

### **Omsyn til konsekvensar for miljø og arealbruk:**

Planlagt jordkabel har eit byggeforbodsbelte på 3 meter, 1,5 meter ut til kvar side frå senter kabeltrase. Framtidig bebyggelse nærare nettstasjonen enn 5 meter må avtalast med BKK Nett. Kortare avstand krev spesielle brannforebyggjande tiltak.

Det finst ikkje registrerte kulturminne i nærleiken av tiltaket.

### **Alternative løysingar:**

Det er ingen andre alternative løysingar.

### **Grunnavtalar / nabovarsling:**

BKK Nett er i dialog med grunneigar, og har innhenta erklæring frå grunneigar. BKK Nett reknar med å få i stand minnelege avtalar.

### **Uttale frå andre myndigheiter:**

Det ligg ikkje føre andre opplysningar om tiltaket.

**Grunneigarar:**

G.nr	B.nr	Namn:	Adresse:	Postnummer:	Poststad:
24	103	Radøy kommune	Radøyvegen 1690	5936	Manger

**Distribusjonsliste offentlege:**

Namn:	Adresse:	Postnummer:	Poststad:
Hordaland Fylkeskommune	Postboks 7900	5020	Bergen
Fylkesmannen i Vestland	Statens hus, Njøsavegen 2	6863	Leikanger
Radøy kommune	Radøyvegen 1690	5936	Manger




**Kontaktpersonar BKK Nett AS:**

Eirik Mjelde, tlf.: 55 12 80 93, e-post: [Eirik.Mjelde@bkk.no](mailto:Eirik.Mjelde@bkk.no)

Frode Sandvik, tlf.: 55 12 72 97, e-post: [Frode.Sandvik@bkk.no](mailto:Frode.Sandvik@bkk.no)

**Vedlegg:**

1. 319990 - Traseplan
2. SiNett 1250 I Spesial
3. Erklæring om grunn for nettstasjon.

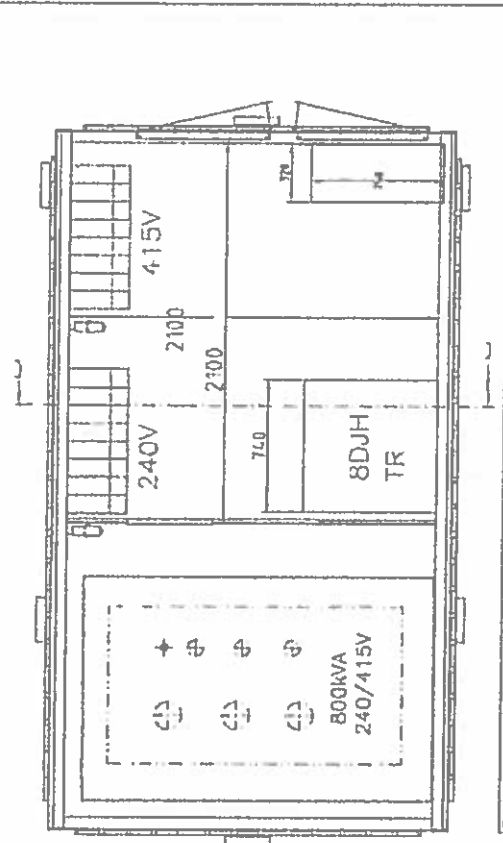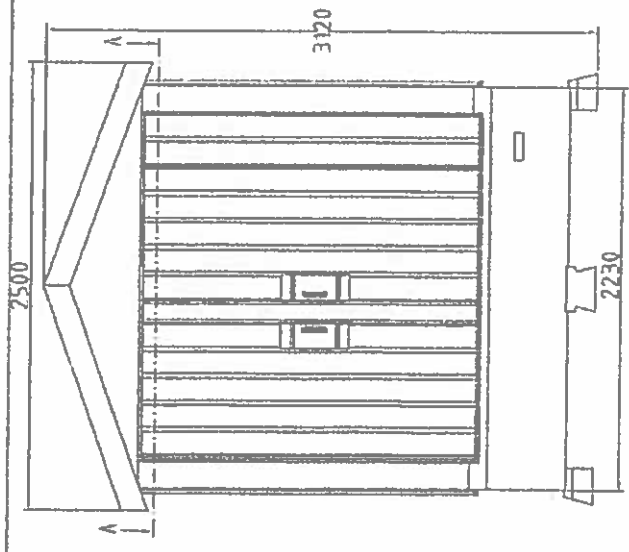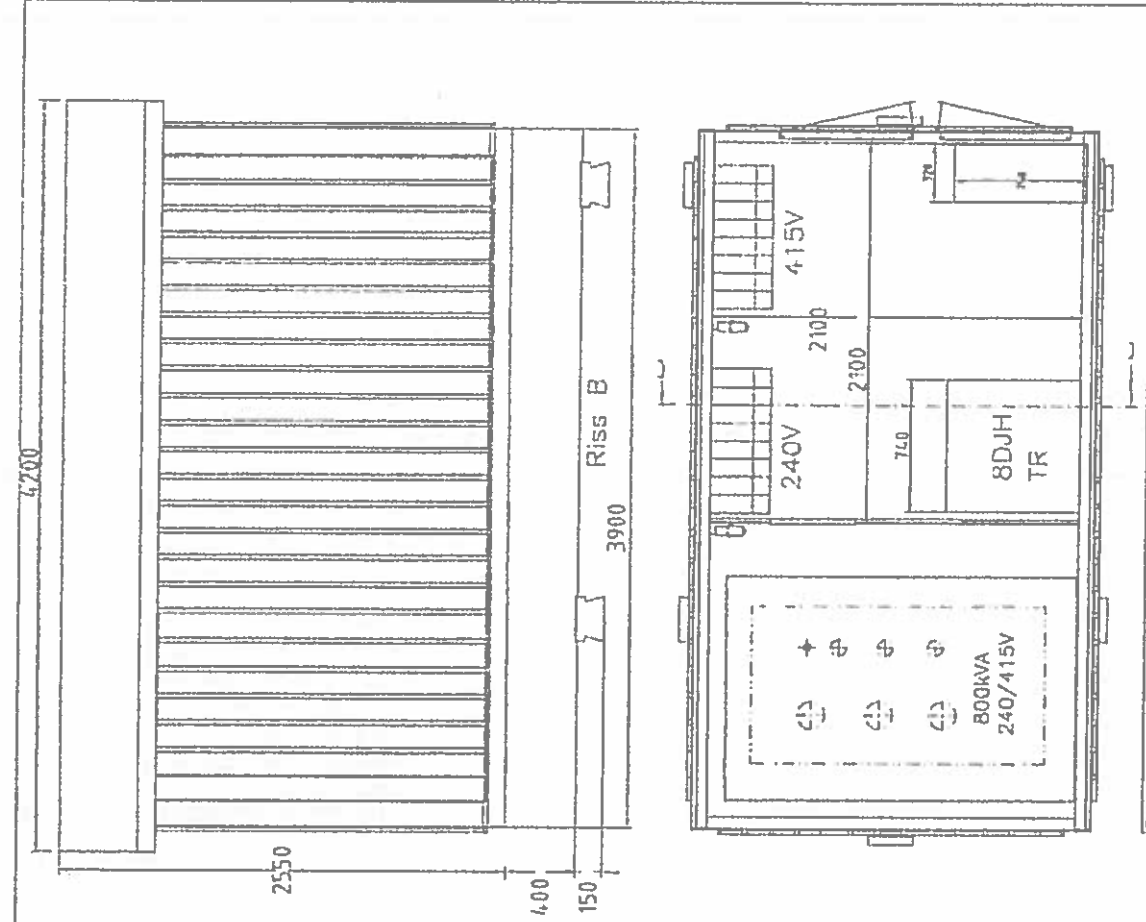

Bestilling av siste endring:

Siemens A/S	BKK NETT AS
Dato: 21.08.19	SINETT I, Kundeleasing.
Tegn: Von	Utsjåelse - " Bk Barnhage -
Kont: Tho	Underskr: [Inskribt]
	Engl. av: [Inskribt]
	Von 21-08-19

## Erklæring

Som følge av utbygging av Bø barnchage må det etableres en ny nettstasjon (transformator i distribusjonsnettet for strøm) på Nordbø, for å kunne forsyne prosjektert bebyggelse med strøm, jfr. bestilling til BKK Nett datert 21.05.19 fra Bergen & Omegn Elektroinst.AS v/ Trond Haaland om strømforsyning til Bø barnchage.

Som følge av at den nye nettstasjonen får en grunnflate på mer enn 8 m<sup>2</sup>, utløses matrikellovens krav om matrikulering av grunn, jfr. matrikelova § 12 og matrikkelforskriften § 30 (2).

Ny nettstasjon skal plasseres som vist på vedlagte kartutsnitt. Nettstasjonen etableres på en parsell som fradeles gnr 24 bnr 103 i Radøy kommune.

Undertegnede, Radøy kommune som grunneier og kunde til omhandlede nettstasjon, erklærer med dette at det stilles vederlagsfri grunn til disposisjon for nettstasjonen. Videre innestår undertegnede for å ville medvirke til rekvisisjon av oppmålingsforretning for parsellen som nettstasjonen skal stå på, samt at skjøte til BKK Nett skrives og tinglyses uten ugrunnet opphold når den nye parsellen (matrikkelenheten) er tildelt matrikelnr. (gnr/bnr). Den fradelte parsellen skal være fri for heftelser.

Manger 11/11-19  
Sted/dato

 RADØY KOMMUNE  
Sign. grunneier  
5936 MANGER

ELVAR FÆRØ  
signatur med blokkbokstaver

Vedlegg:





- Kartutsnitt
- Målskisse Nettstasjon







4200

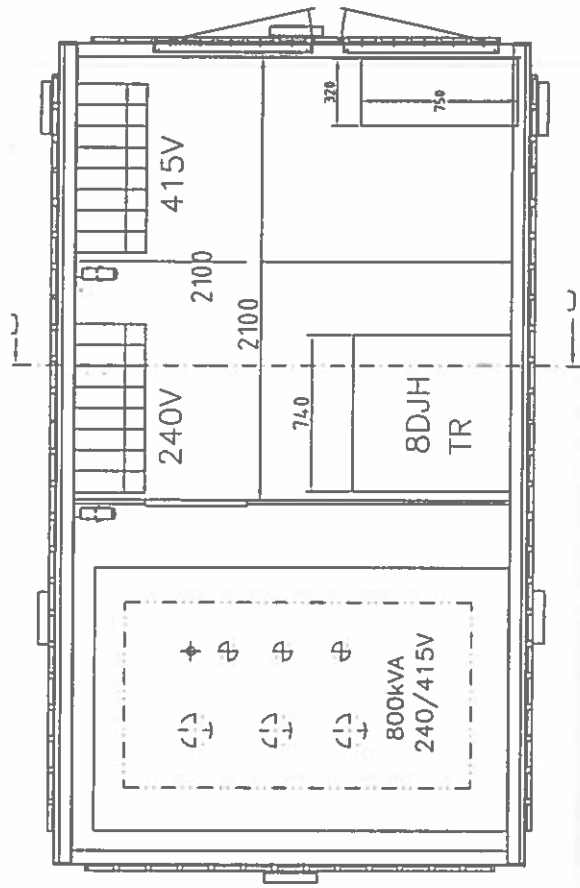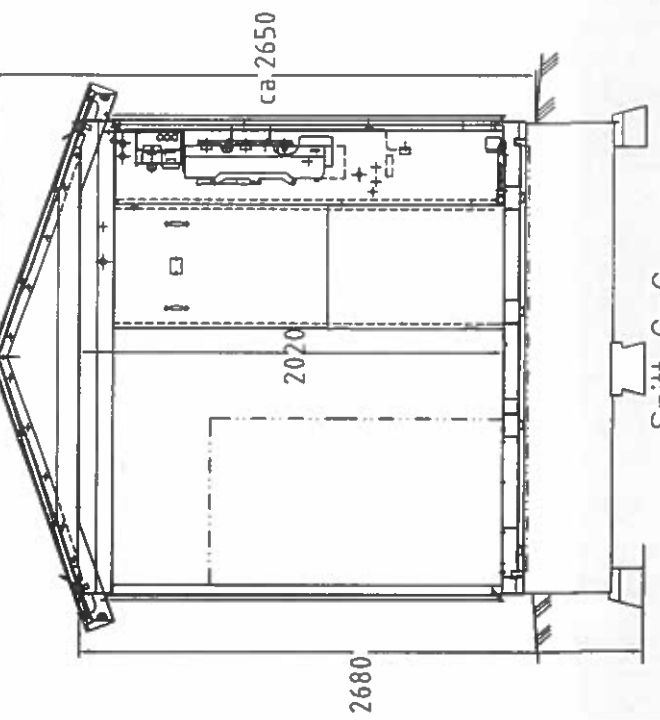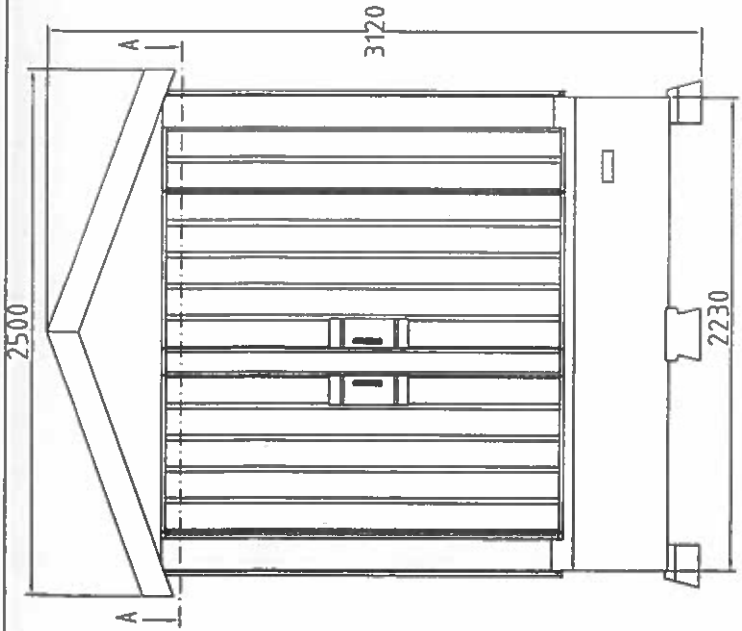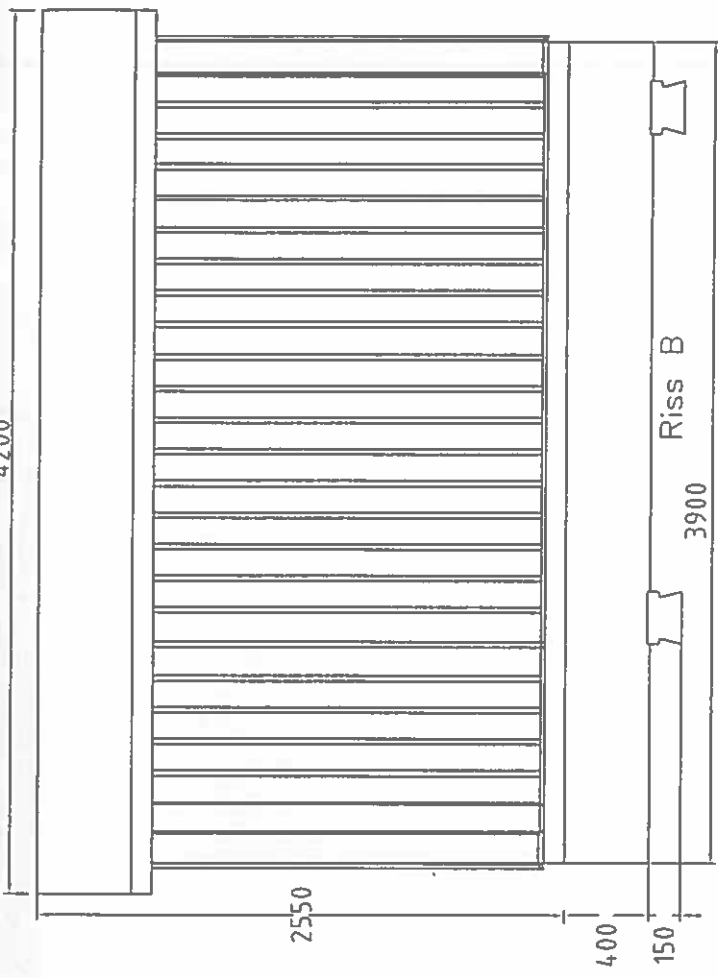

Beskrivelse av siste endring:		BKK NETT AS		Bl.:
		SINETT 1, Kundeløsning.		N.bl.:
		Mølskisse - " Bø Bornehage "		Indeks
		Dato: 21.08.19		Erst.for:
Siemers A/S		Tegn.: Von	Mølestokk	Endr.av:
Kont.: Tho		-		Von 21-08-19



Radøy kommune  
Radøyvegen 1690  
5936 Manger

Deres ref.:  
Vår ref.: 12390238

Dato: 21.11.2019

**Melding til naboer vedr. ny NS26020 på gnr 24 bnr 103 i Radøy kommune**

BKK Nett AS vil med dette informere dere, som eier av gnr 24 bnr 211/256/262/266 om følgende:

BKK Nett AS har planer om å etablere en ny nettstasjon på gnr 24 bnr 103 i Radøy kommune. I forbindelse med etablering av nye Bø barnehage, må vi erstatte eksisterende nettstasjon 26017 Hordabøheimen med en ny nettstasjon, da NS26017 blir for liten. Tiltaket er nødvendig for at BKK skal imøtekomme krav om leveringsstrygghet og kvalitet. Planlagt plassering av nettstasjonen er vist på vedlagte kart. Den nye nettstasjonen har en grunnflate på ca 8,97 m<sup>2</sup> som vist på vedlagte målskisse.

**Stasjonen blir plassert på eiendom**

1201	Gnr.:	Bnr.:	Fnr.:	Snr.:	Bruksnavn/adresse:	Eier/fester:
1260	24	103			Radøyvegen	Radøy kommune

Etablering av nettstasjonen er innenfor rammen for områdekonsesjon og er dermed fritatt fra søknadsplikten i samsvar med Plan- og bygningsloven. Tiltaket vil bli forelagt for Radøy kommune sin planavdeling.

Dersom dere har spørsmål eller ønsker mer informasjon om tiltaket, kan dere ta kontakt med BKK Nett AS sin saksbehandler Eirik Mjelde på tlf. 55128093 eller på e-post [eirik.mjelde@bkk.no](mailto:eirik.mjelde@bkk.no). Eventuelle merknader må være mottatt av BKK Nett AS innen 14 dager. Merknader kan sendes til saksbehandler på e-post eller post til:


BKK Nett AS  
V Eirik Mjelde  
Postboks 7050  
5020 BERGEN

Vennlig hilsen  
BKK NETT AS



Eirik Mjelde  
Saksbehandler



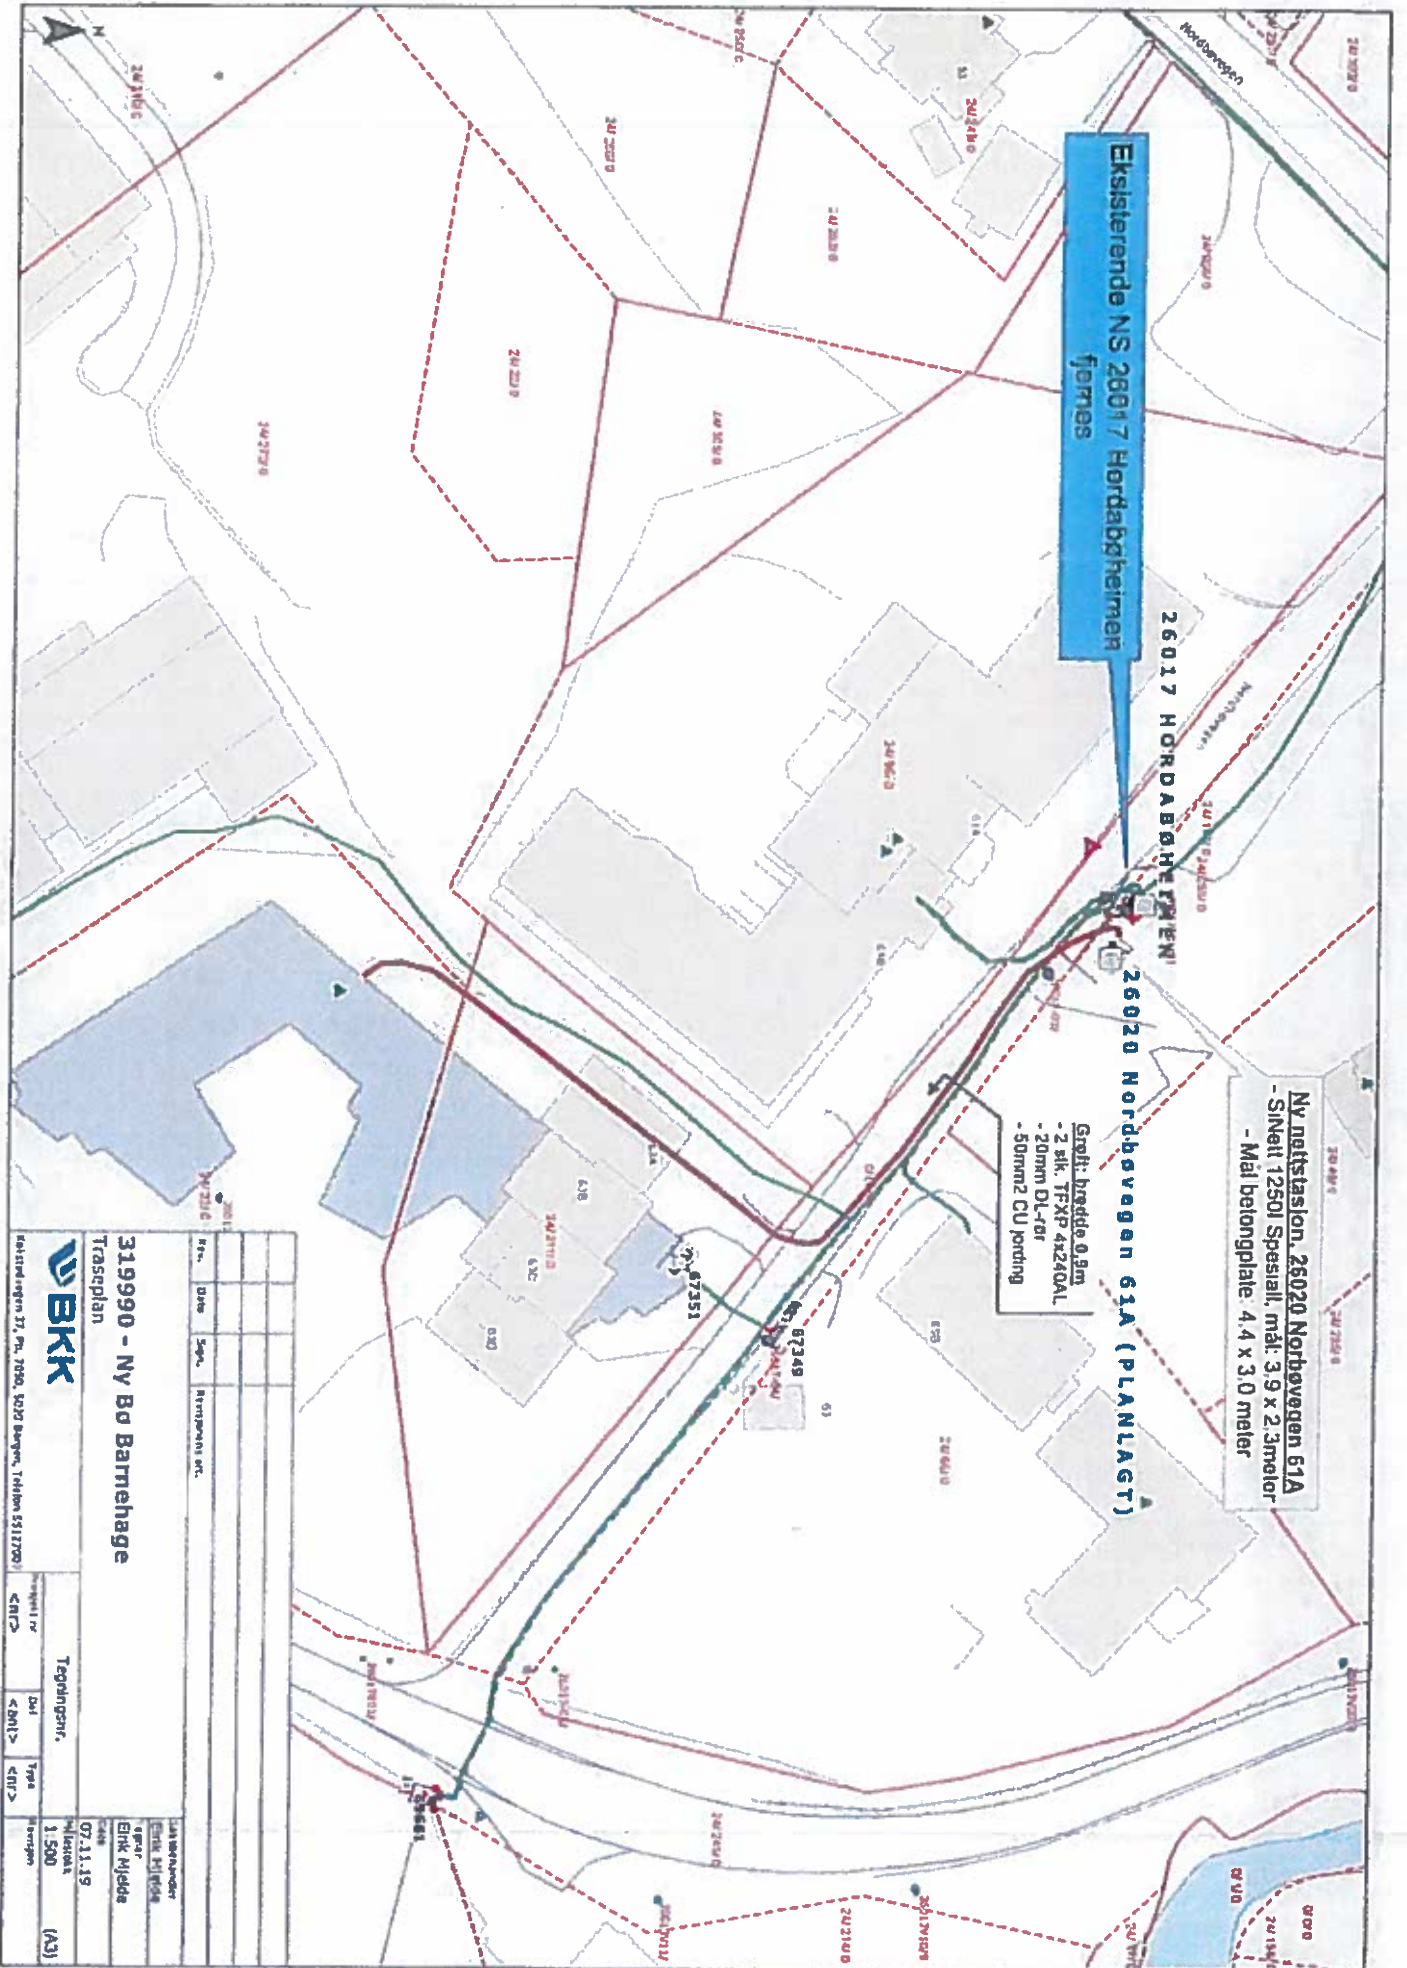

Eksisterende NS 26017 Hordabøheimen fernes

26017 HORDABØHEIMEN

26020 Nordbøvegen 61A (PLANLÅST)

Ny netstasjon, 26020 Nordbøvegen 61A  
 - Sineit 1250I Spesial, mål: 3,9 x 2,3meter  
 - Mai betongplate, 4,4 x 3,0 meter

Grøft: bredde 0,9m  
 - 2 stk. TFXP 4x240AL  
 - 20mm DL-for  
 - 50mm<sup>2</sup> CU jording





**319990 - NY BØ BARNEHAGE**



Telesplan  
 BKK  
 Telefon 5512700

Rev.	Dato	Spes.	Bemerkning etc.

Oppgitt nr	Dat	Type	Utskrift
<NR>	<DT>	<NT>	<NT>
Tegningsnr.			1:500
07.11.19			1:500
EIKK Myklebust			(A3)

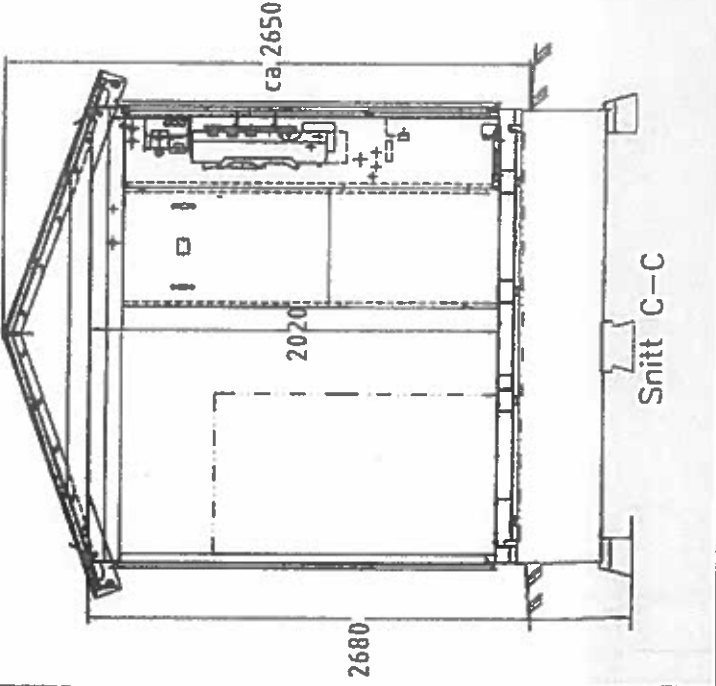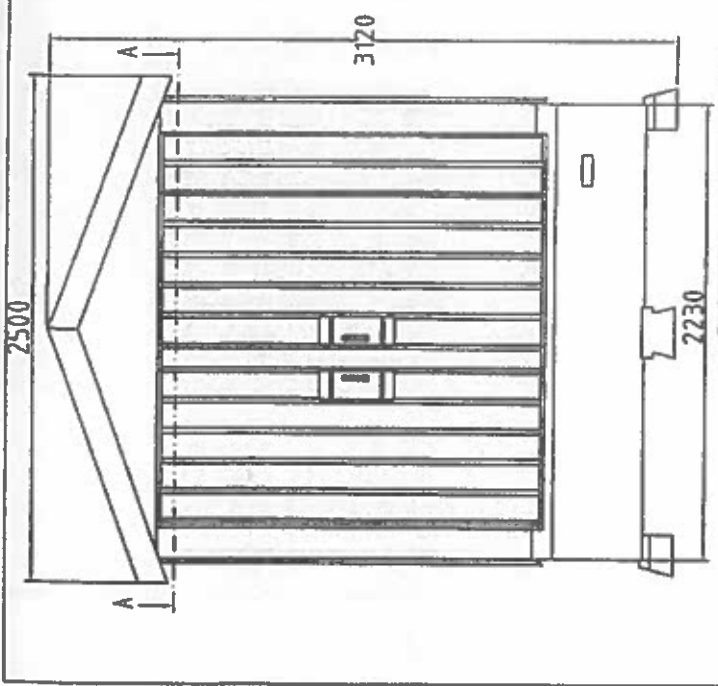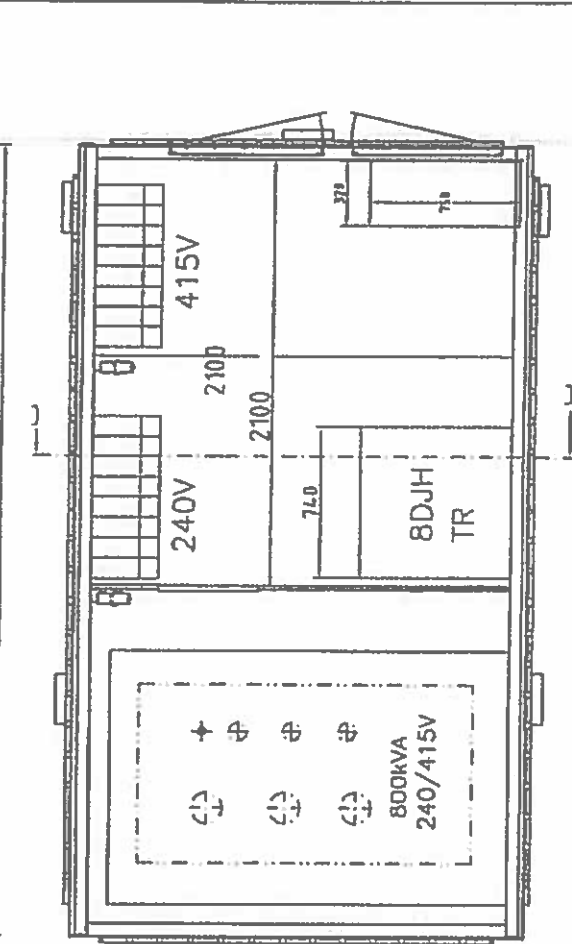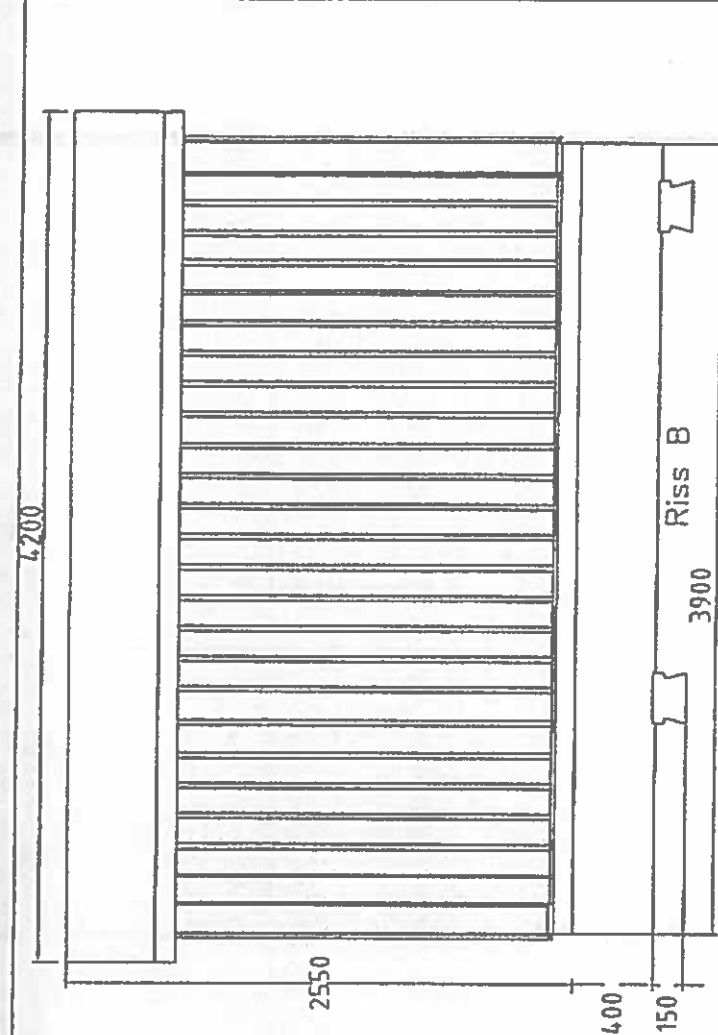

Bestirnings av sista ändring:

Bl.:	BKK NETT AS
Nr.:	SINETT i, Kundlösning.
Proj.:	Måstklass - " Bø Børnehøge "
Dr.:	
Rev.:	
Endr. nr.:	
Endr. dato:	
Indeks:	

Siemens A/S

Dato: 21.08.19	Erst. for
Tejn.: Von	Måsttekn
Kont.: Tho	Møpp

Von 21-08-19

Komm	Går	Brak	Eier/fester	Eiers adresse	Eiers postnum	Eiers poststed
1260	24	103	Radøy Kommune	Radøyvegen 1690 ✓	5936	MANGER
1260	24	66	Hordabø Idrettslag	Radøyvegen 2975 ✓	5937	BØVÅGEN
1260	24	211	Radøy Kommune	Radøyvegen 1690 ✗	5936	MANGER
1260	24	262	Radøy Kommune	Radøyvegen 1690 ✗	5936	MANGER
1260	24	86	Hordabøheimen AS	Vetåsvegen 181 ✓	5938	SÆBØVÅGEN
1260	24	266	Radøy Kommune	Eiers adresse mangler		
1260	24	256	Radøy Kommune	Radøyvegen 1690 ✗	5936	MANGER
1260	24	128	Marøy Maria Magdalena G	Rossnesvegen 151 ✓	5937	BØVÅGEN
1260	24	40	Nilsen Aina Rose Bø	Radøyvegen 2500 ✓	5937	BØVÅGEN
1260	24	11	Haugland Olav Jakob	Maries gate 8 ✓	368	OSLO
1260	24	10	Floen Steinar	Nordbøvegen 87 ✓	5937	BØVÅGEN
1260	24	10	Sulen Natalie	Nordbøvegen 87 ✓	5937	BØVÅGEN