

ambita

Hjelmås

VVS a/s


Kommune: 4631 Alver

Eiendom: 4631/212/149/0/0

Eiendomsgrenser

- Middels - høy nøyaktighet
- Mindre nøyaktig
- Lite nøyaktig
- Skissenøyaktighet eller uviss
- Omtvistet grense
- Vannkant
- Vegkant
- Fiktiv grenselinje
- Teigdelelinje
- Punktfecte

N
Målestokk 1:1000
Dato: 4.2.2020

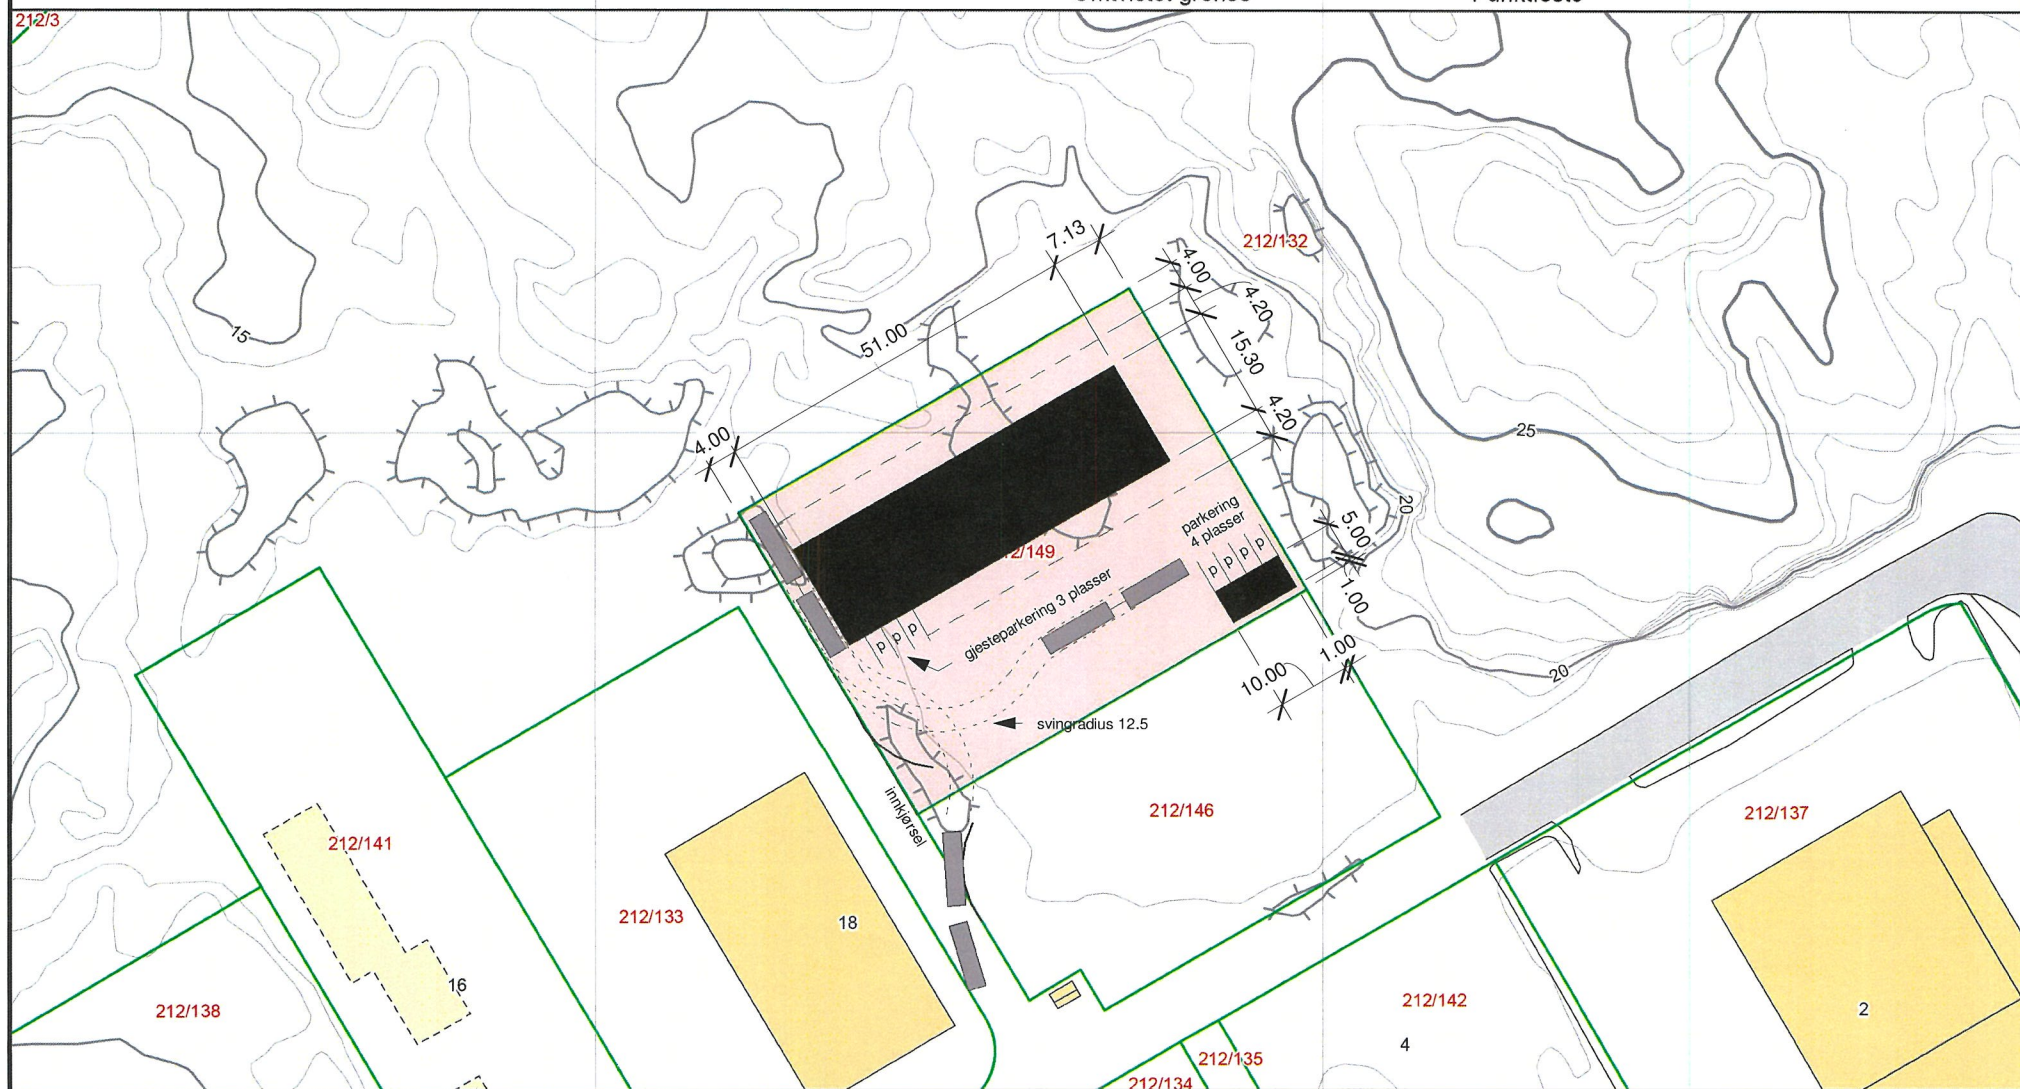

0 25 50 m

UTMARK

Tiltak: Verksted G3H
Tiltakshaver: Gamle3Hus
Byggeadresse: Nordhordl. Næringspark

Tegningsfase: **Forprosjekt**

Tegningstittel: Situasjonsskurt

Tegnet av: KA

Dato: 16.09.20

Kartgrunnlag: Geovekst - 8193
Det tas forbehold om feil og mangler i kartet.
Kartet kan ikke benyttes til byggesaksbehandling.

Format A4