
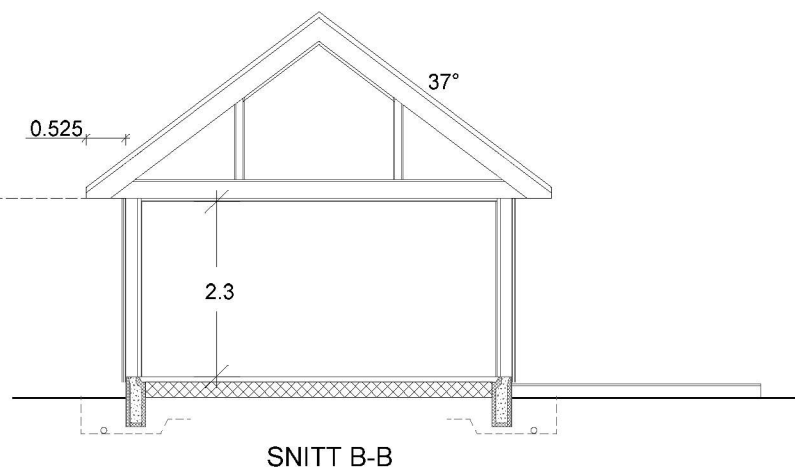
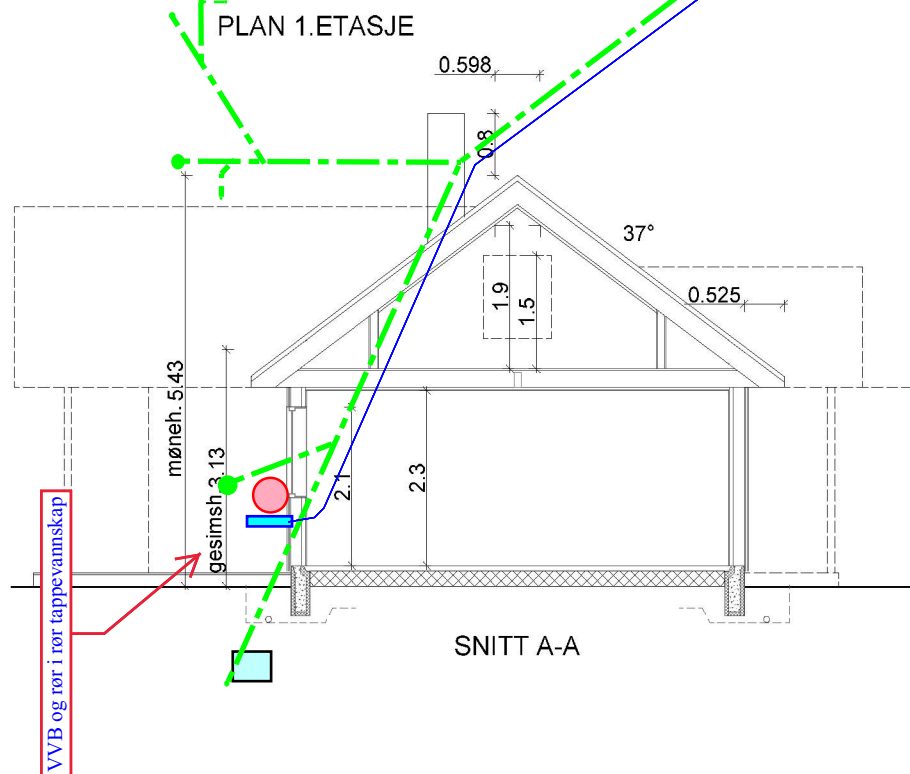
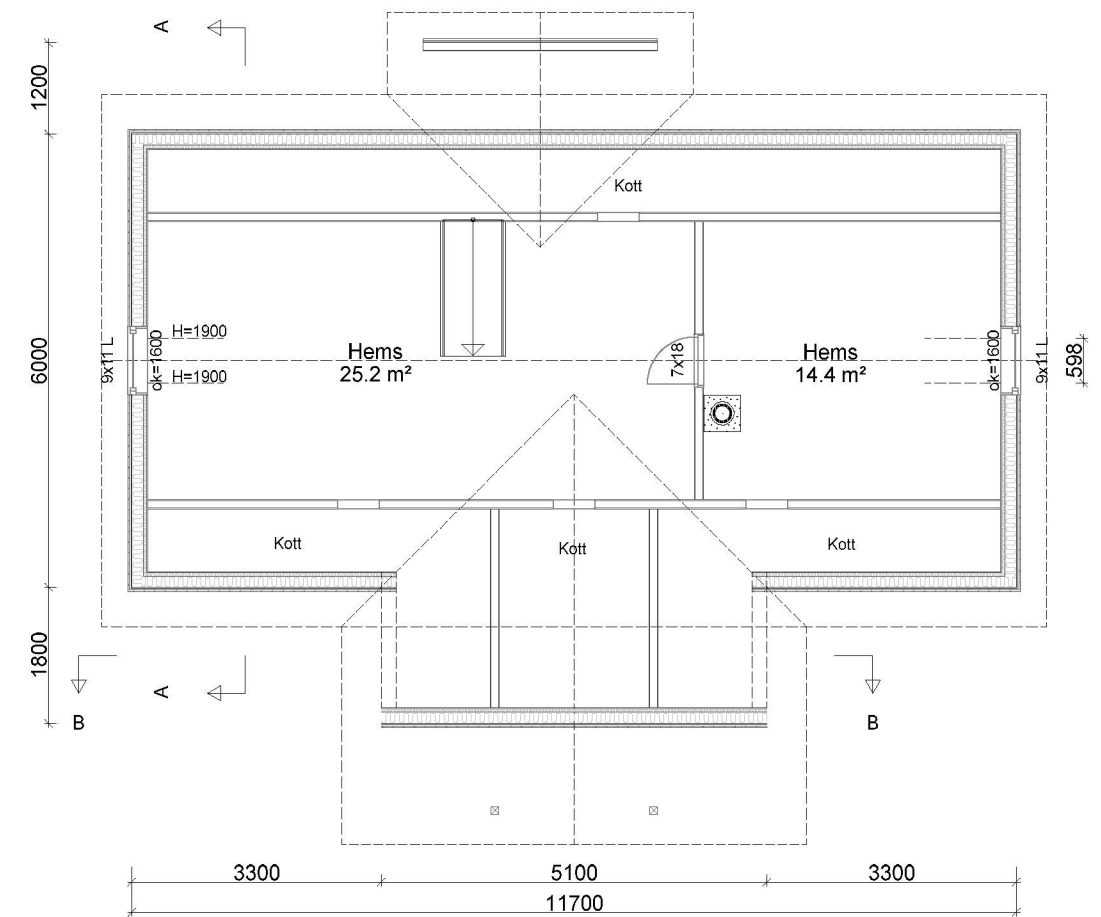


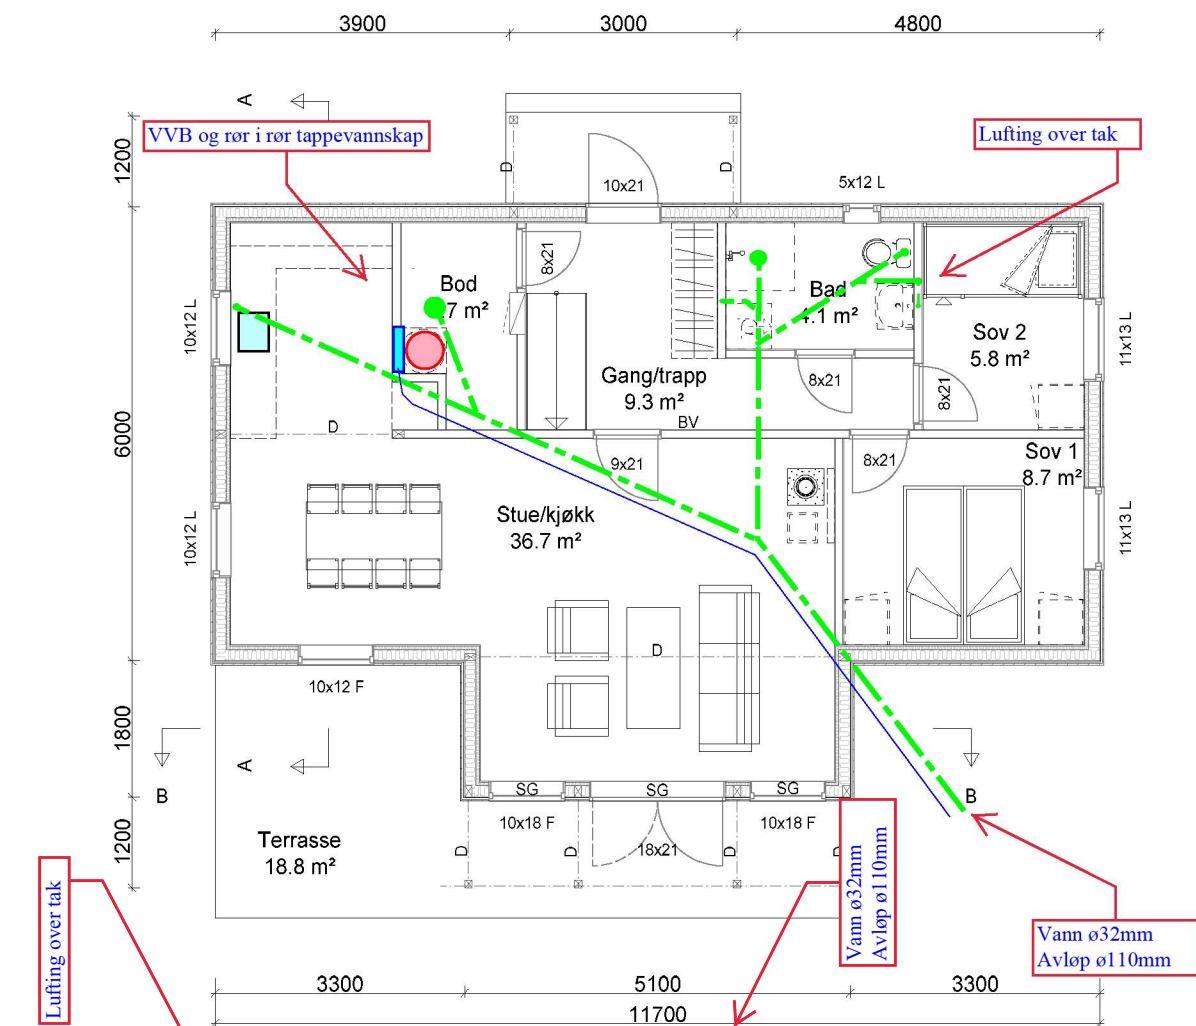

28/9-2020

Einar Stusdal

LINDEVIK 1

A TEK 17


01.10.2018 LL

Arealberegninger i hht. NS 3940	Bruksareal BRA i m²		
	Pr etasje	Åpent over- bygg areal og carport	Sum BRA
1. etg. plan	71.4	8.0	79.4
SUM :	71.4	8.0	79.4
BYA :	81.5	9.2	90.7
Grunnflate/ fotavtrykk :	79.4		

Tiltakshaver:	Målestokk	Tegn Vvl	Dato 16.09.2016
Byggeplass :	1:100	Trac	Dato
Kommune :	Disk	Sak Lindevik 1	
Gnr Bnr	Lindevik1	Tegn nr	Lind1501
		Prosj nr	



© Tegningen er beskyttet iht lov om opphavsrett

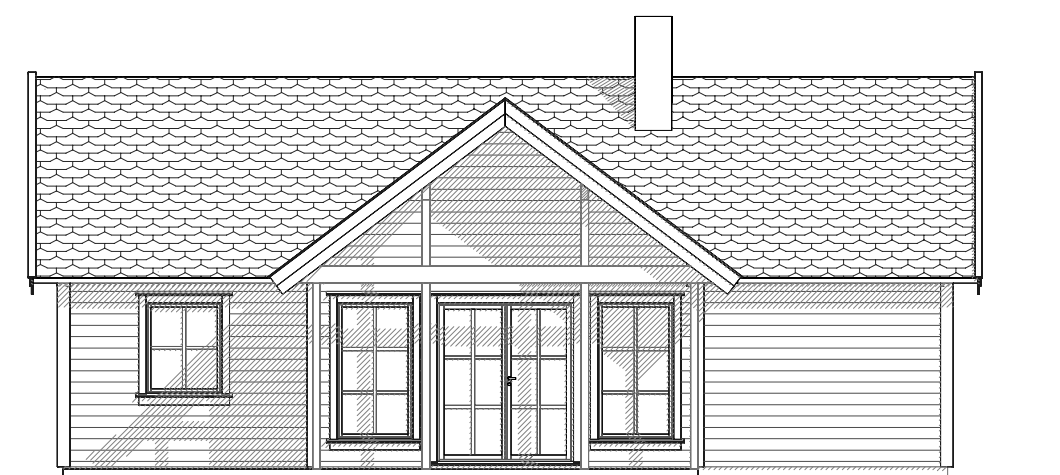

FASADE MOT



FASADE MOT



FASADE MOT



FASADE MOT

LINDEVIK 1

A TEK 17

01.10.2018 LL

Tiltakshaver:	Målestokk	Tegn Vvl	Dato 16.09.2016
Byggeplass :	1:100	Trac	Dato
Kommune :	Gnr Bnr	Disk Lindvik 1	Sak Lindvik 1
		Tegn nr Lind1502	
		Prosj nr	

 **KLEPP** -en del av Mestergruppen
PROSJEKTERING AS

© Tegningen er beskyttet iht lov om opphavsrett